


30 UND DE CERCHA

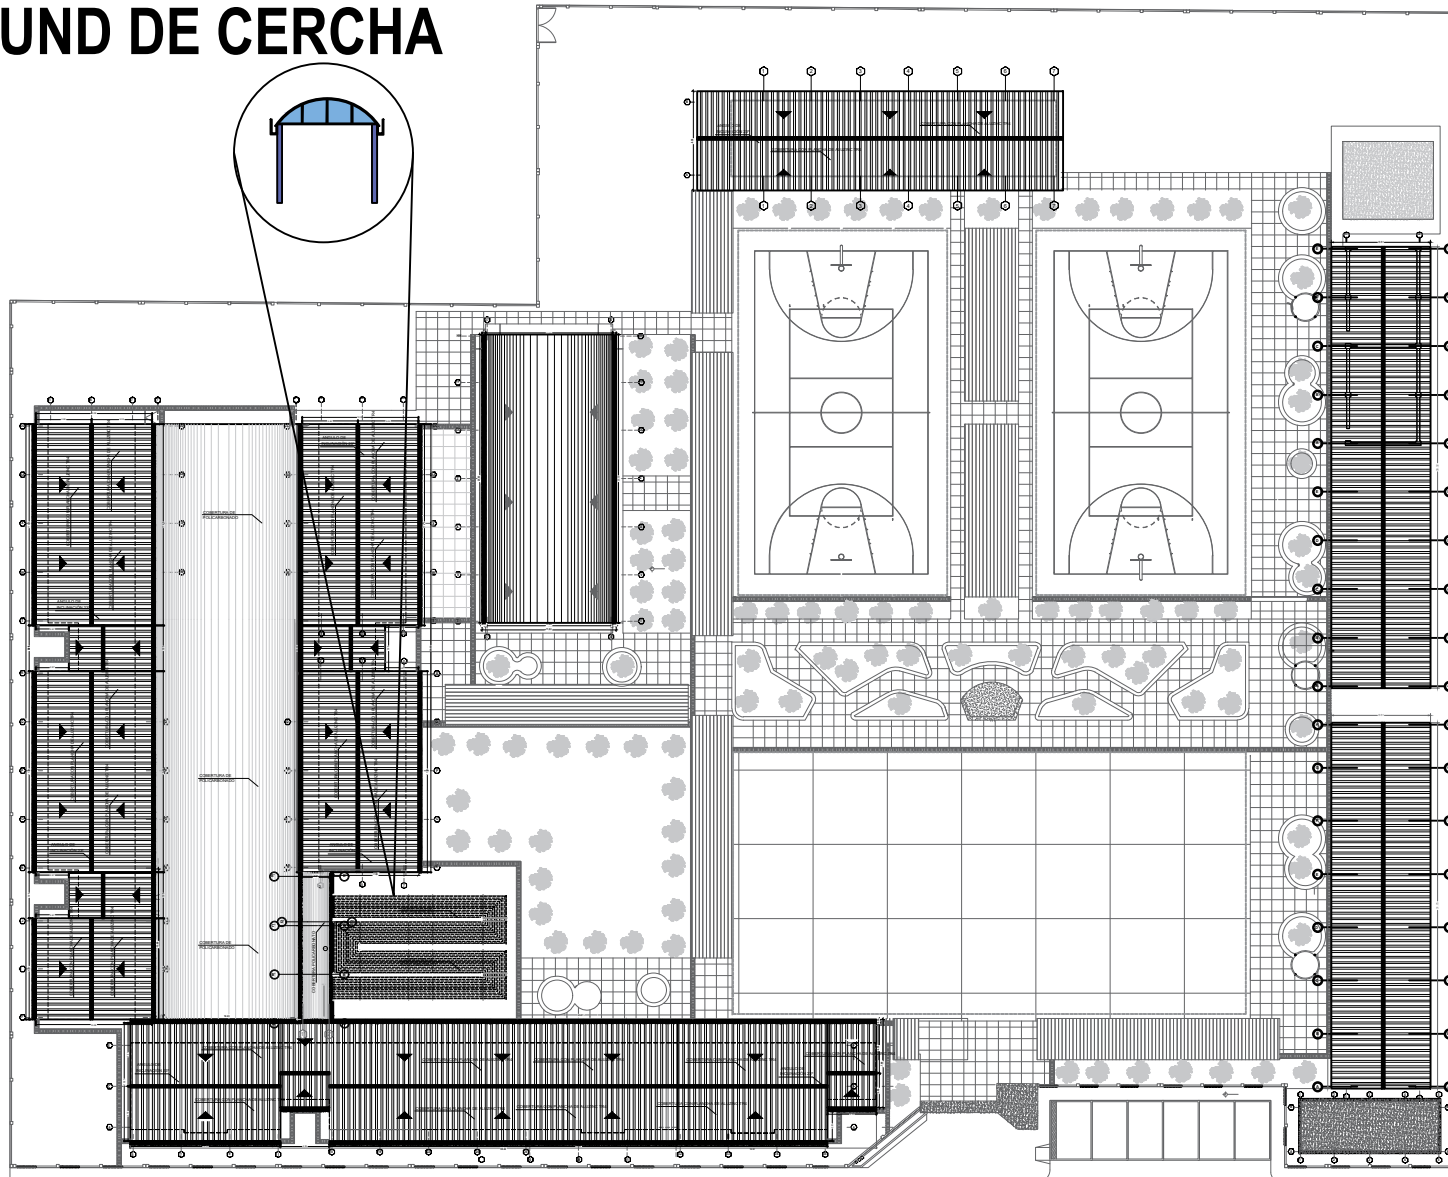

GOBIERNO
REGIONAL DE
PUNO

TARACO,
HUANCANÉ,
PUNO.

UBICACIÓN
ARQUITECTURA

ESPECIALIDAD
I.E.S. TARACO

PROYECTO
- PLANO DE MALLA
RASCHEL
MODIFICADO

DESCRIPCIÓN
SETIEMBRE 2024

FECHA
INDICADA

ESCALA

A.01

NÚMERO DE LAMINA