



ELEVACION DE CARTEL DE OBRA
Esc. 1/50

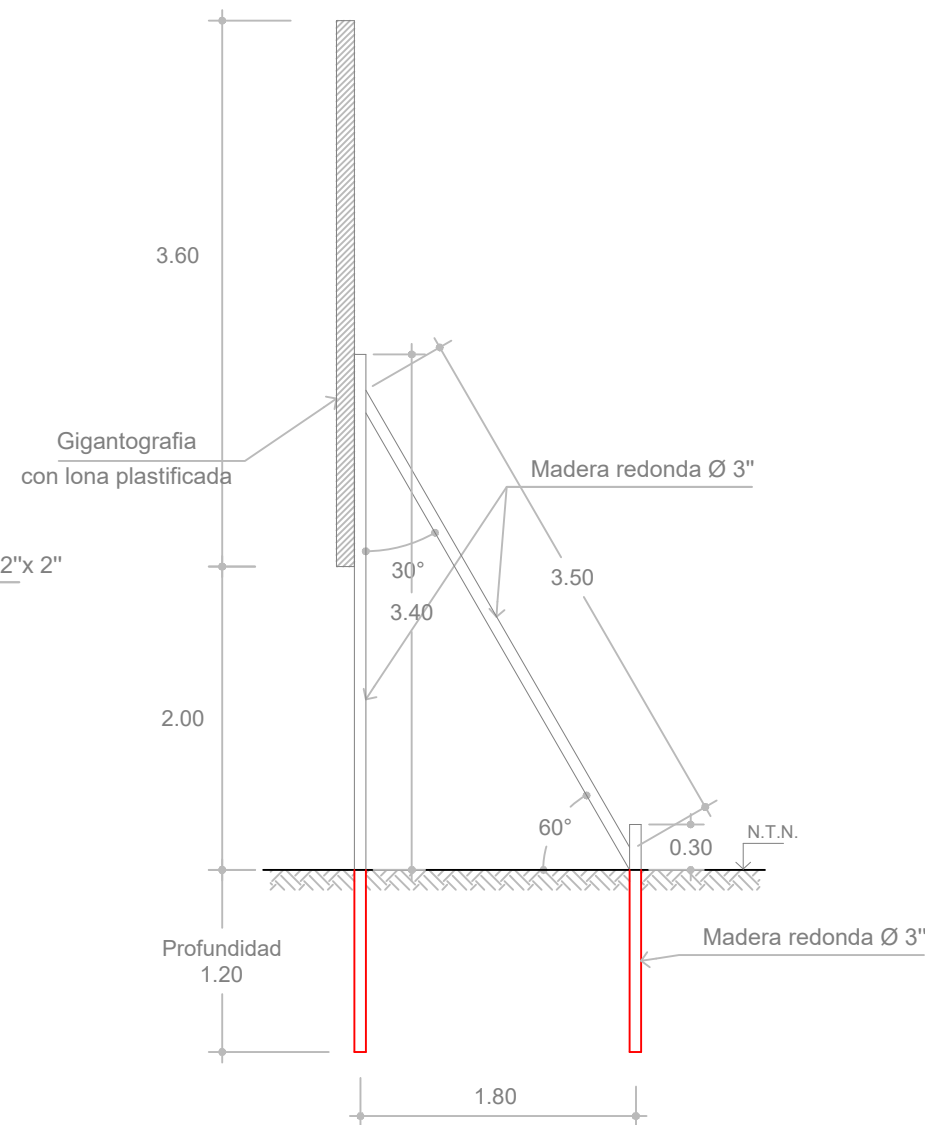

ELEVACION LATERAL DE CARTEL DE OBRA
Esc. 1/50

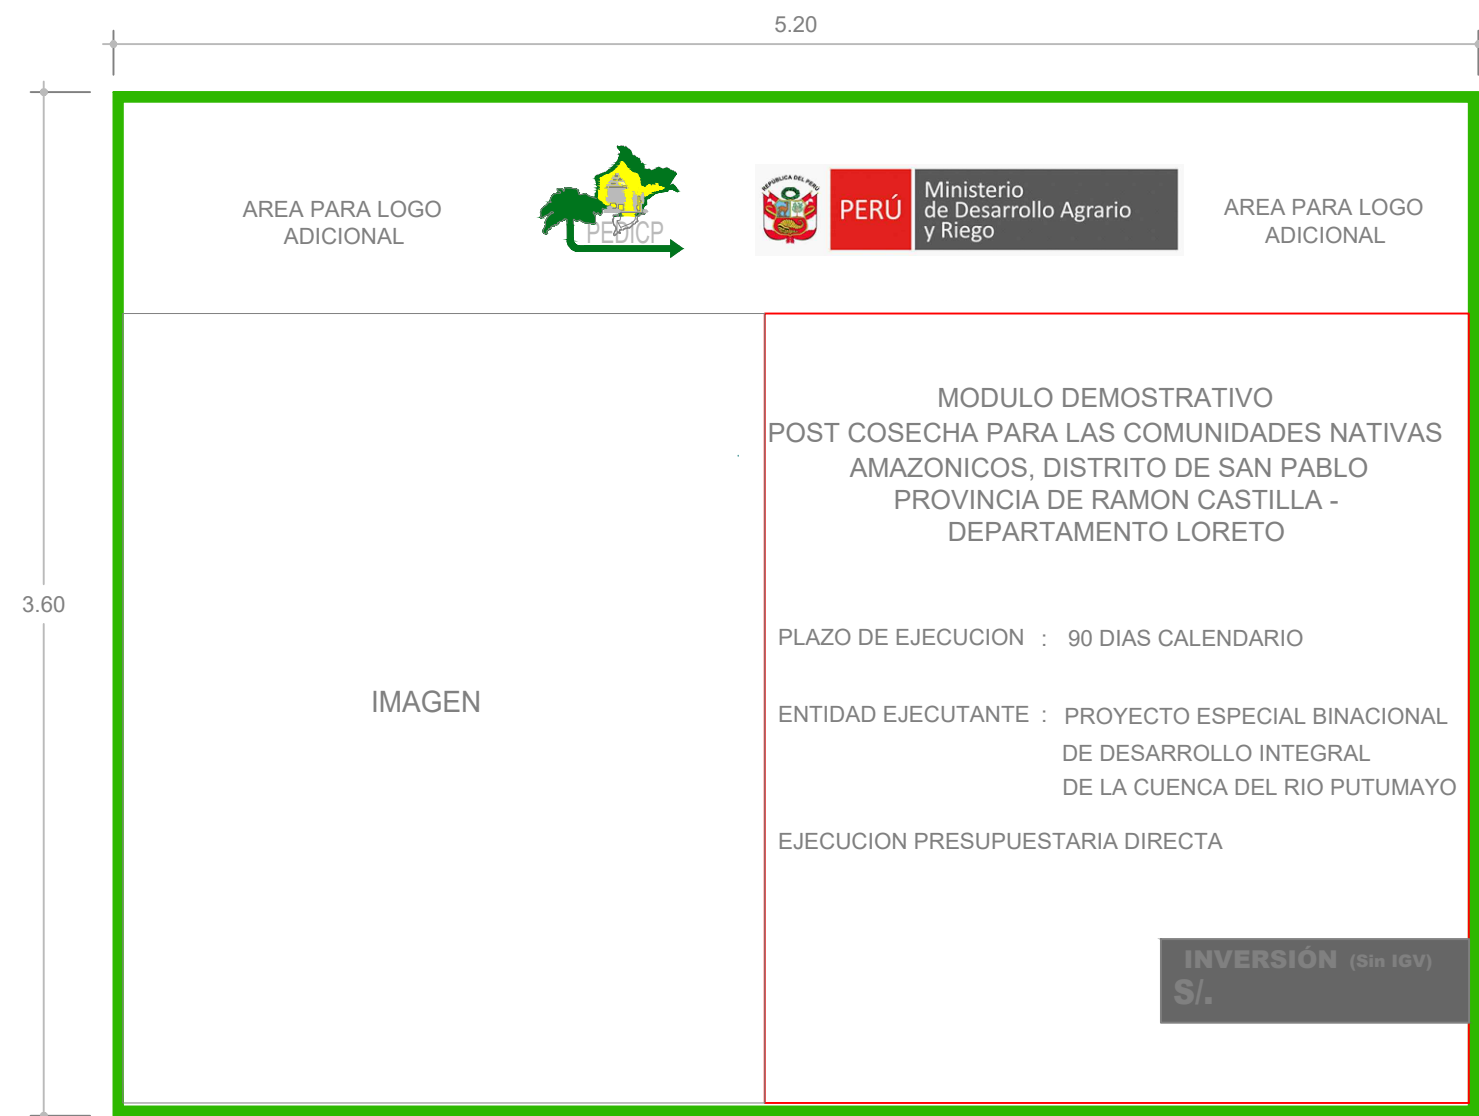

ELEVACION PRINCIPAL DE DISEÑO CARTEL DE OBRA



TIPOGRAFIA:

- TIPOGRAFIA:
- (1) Times New Roman
 - (2) Arial Black
 - (3) Arial Normal
 - (4) Arial Normal

COLOR:

- COLOR:
- Negro
 - Verde
 - Negro
 - Amarillo

PROYECTO ESPECIAL BINACIONAL DE DESARROLLO INTEGRAL DE LA CUENCA DEL RIO PUTUMAYO  PEBDICP  PERÚ Ministerio de Desarrollo Agrario y Riego	DPTO.	LORETO	CO-01
	PROVINCIA	RAMON CASTILLA	
	DISTRITO	SAN PABLO	
	CC.NN	10 COMUNIDADES	
PROYECTO DE INVERSION: PROYECTO DE INVERSION "MEJORAMIENTO DE LOS SERVICIOS DE APOYO AL DESARROLLO PRODUCTIVO EN EL CULTIVO DE CACAO AMAZONICO EN 10 COMUNIDADES DEL DISTRITO DE SAN PABLO DE LA PROVINCIA DE MARISCAL RAMÓN CASTILLA DEL DEPARTAMENTO DE LORETO" CUI: 2574750	ESPECIALIDAD:		NUMERO: 06
COMPONENTE: MODULO DEMOSTRATIVO POST COSECHA	DESCRIPCION: CARTEL DE OBRA		ESCALA: 1 : 50
	APROBADO: UNIDAD DE DESARROLLO AGROECONOMICO		FECHA: JUNIO - 2024