




PLANTA MODULO DEMOSTRATIVO POST COSECHA
ESCALA: 1/50

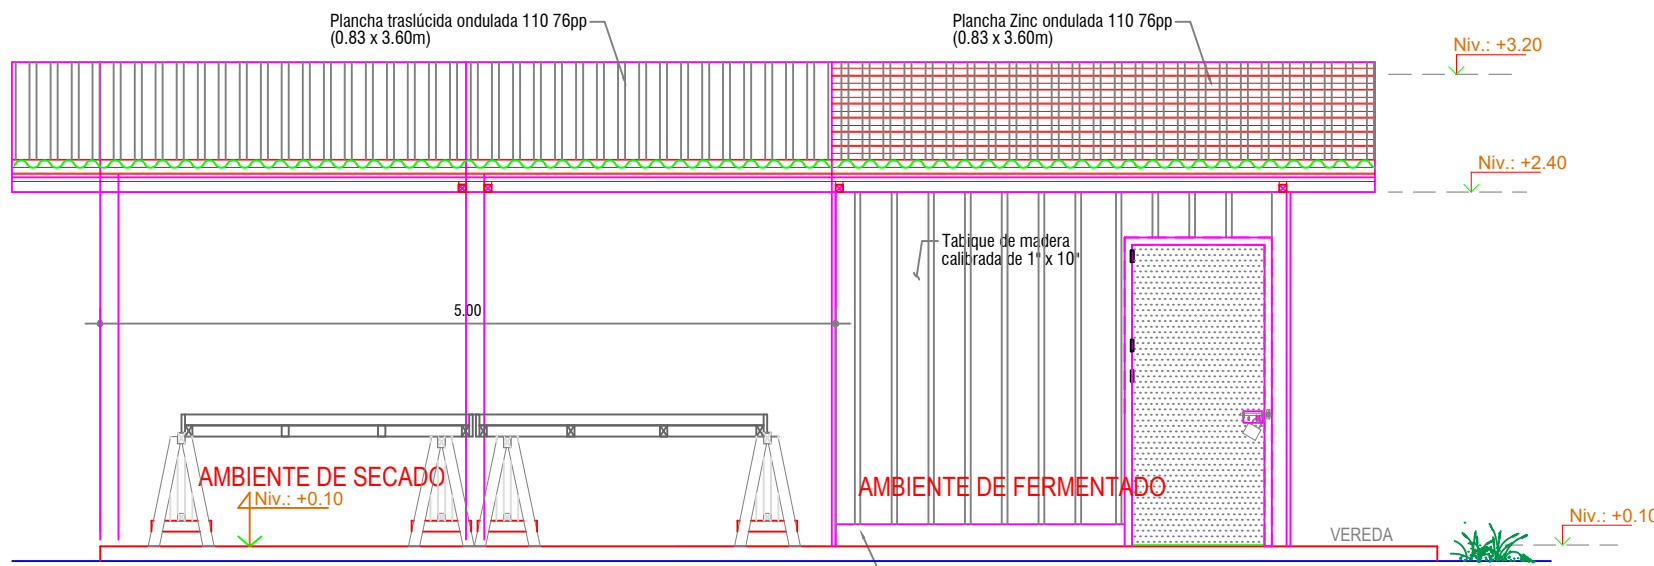


ELEVACION E-1
ESC: 1/50

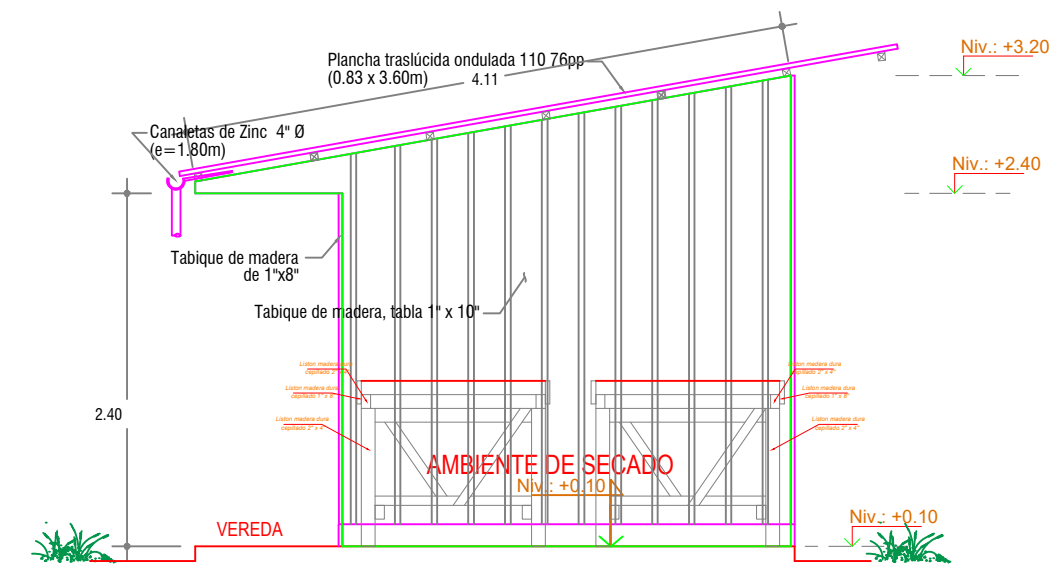


ELEVACION LATERAL (E-2)
ESC: 1/50

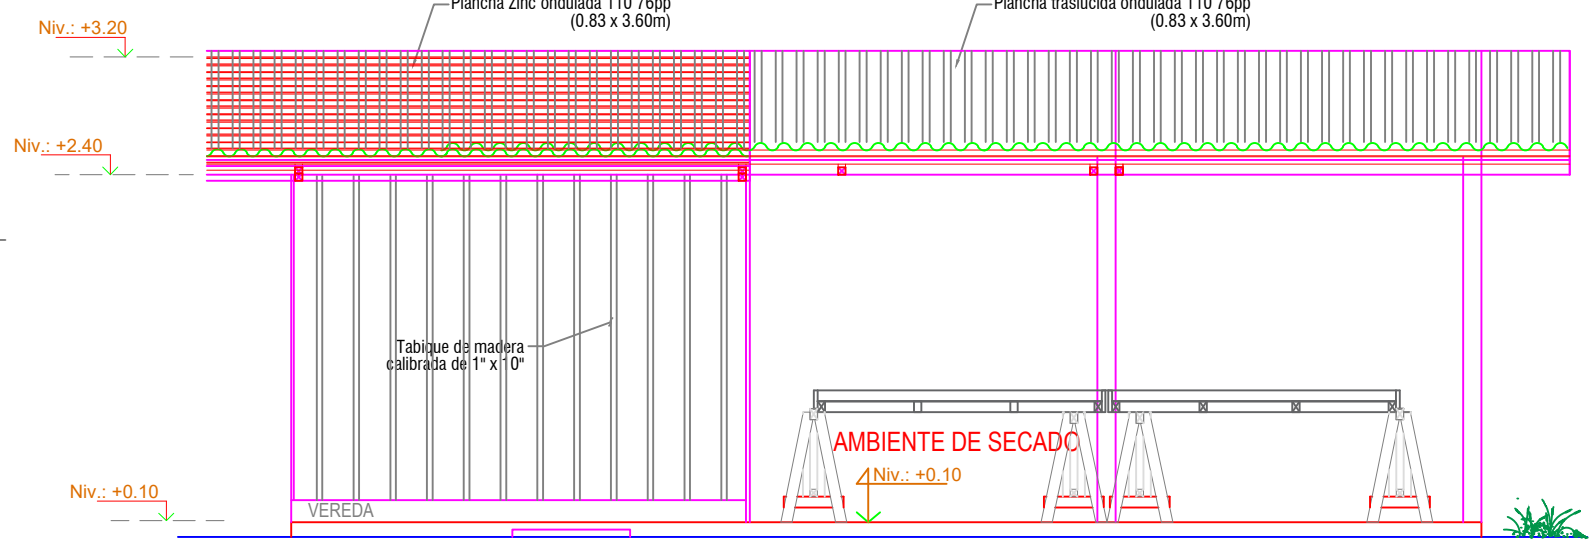


ELEVACION E-3
ESC: 1/50

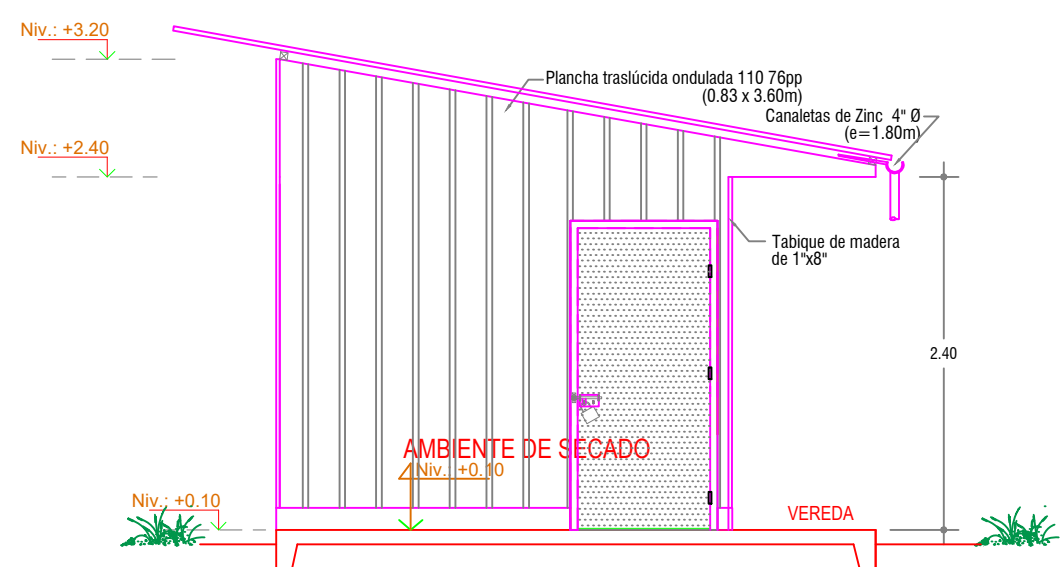


CORTE A-A
ESC: 1/50

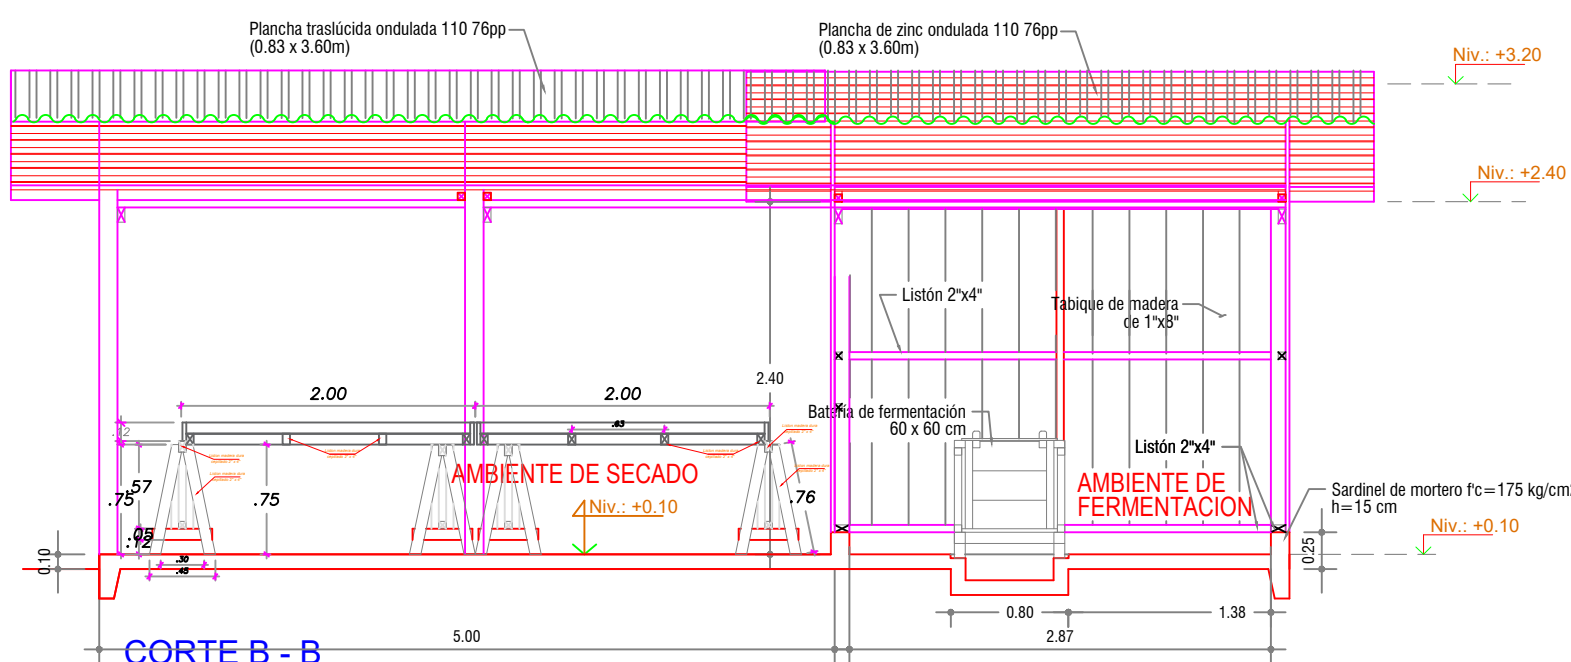

CORTE B-B
ESC: 1/50

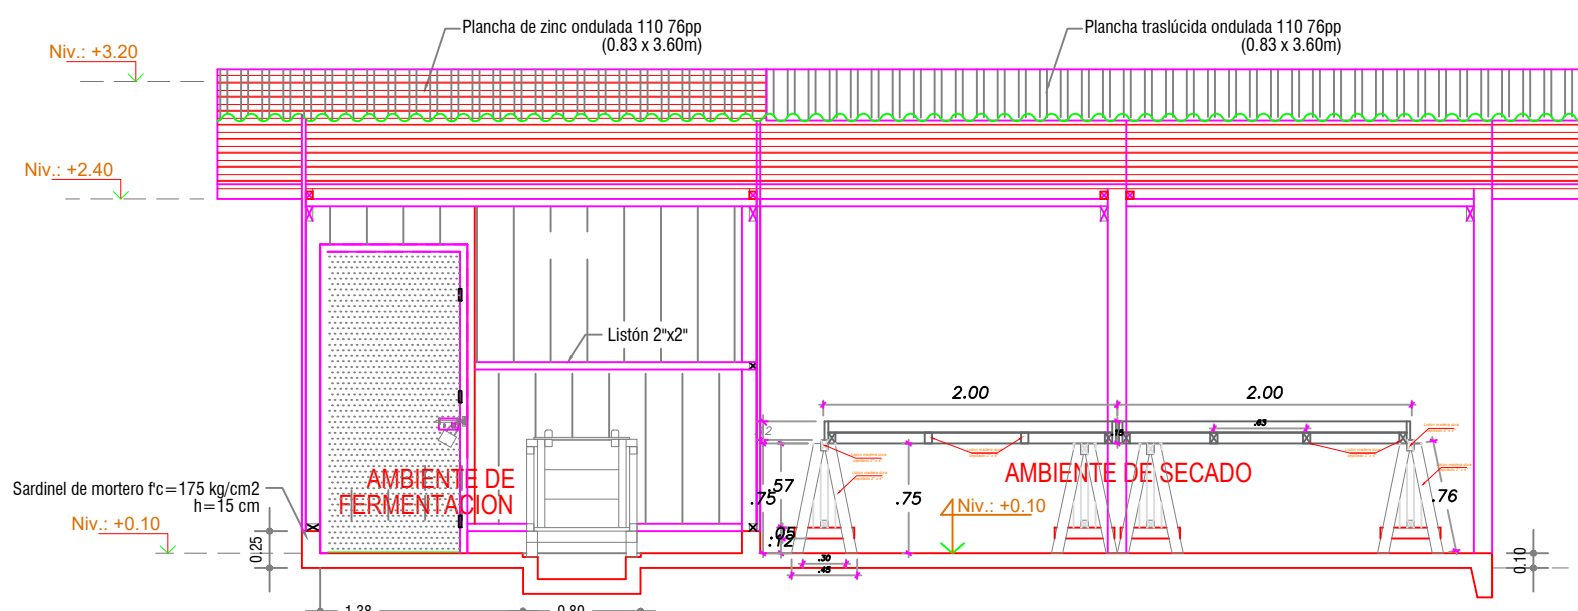

CORTE C-C
ESC: 1/50

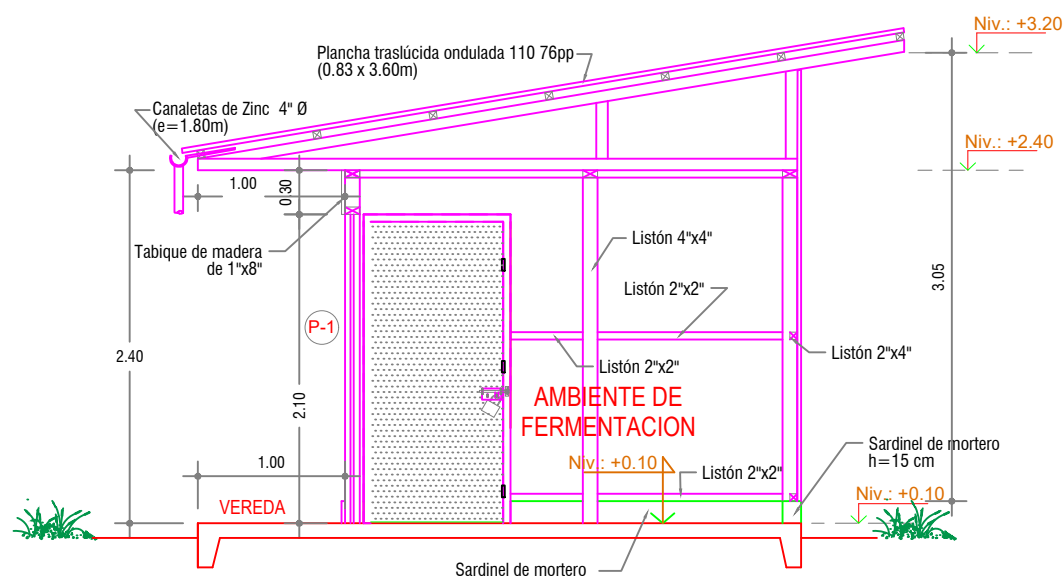

CORTE D-D
ESC: 1/50

ESPECIFICACIONES TECNICAS	
Cubertura	Plancha trafilada 110 76pp (0.83 x 3.60m)
MADERA A USAR (basales, diagonales, tablas, cortinas, etc)	GRUPO "C": TORRELLA CORRAL, DANABO FUENTE YA CATALAN AMARILLA
NOTA:	TERMINAR LAS MADERAS A USAR SEGUN DISEÑO Y CORTADURA

ESPECIFICACIONES TECNICAS DE LA MADERA						
ESPECIFICACIONES TECNICAS						
ESFUERZO ADMISIBLE (Kg/cm2)						MODULO DE ELASTICIDAD E, mN
Grupo	Flexión	Tracción Paralela	Compres. Paralela	Compres. Perpendic.	Corte	
C	100	75	80	80	15	55,000

ESPECIFICACIONES TECNICAS PARA MADERA

GRUPO ESTRUCTURAL "C"

RESISTENCIA

Flexión	100 kg/cm2
Tracción paralela	75 kg/cm2
Compresión paralela	80 kg/cm2
Corte paralelo	5 kg/cm2
Compresión perpendicular	15 kg/cm2
M.E Promedio	90,000 kg/cm2
M.E Minimo	55,000 kg/cm2

SOBRECARGA

40 kg/m2

TRATAMIENTO

A realizar en el futuro para dar mantenimiento a la madera

PRESERVACION

Barniz (Caravista)

CONTENIDO DE HUMEDAD


12% a 18%

NORMA


Manual de diseño para maderas del Grupo Andino

MEDIDAS INDICADAS EN PLANOS


Terminadas

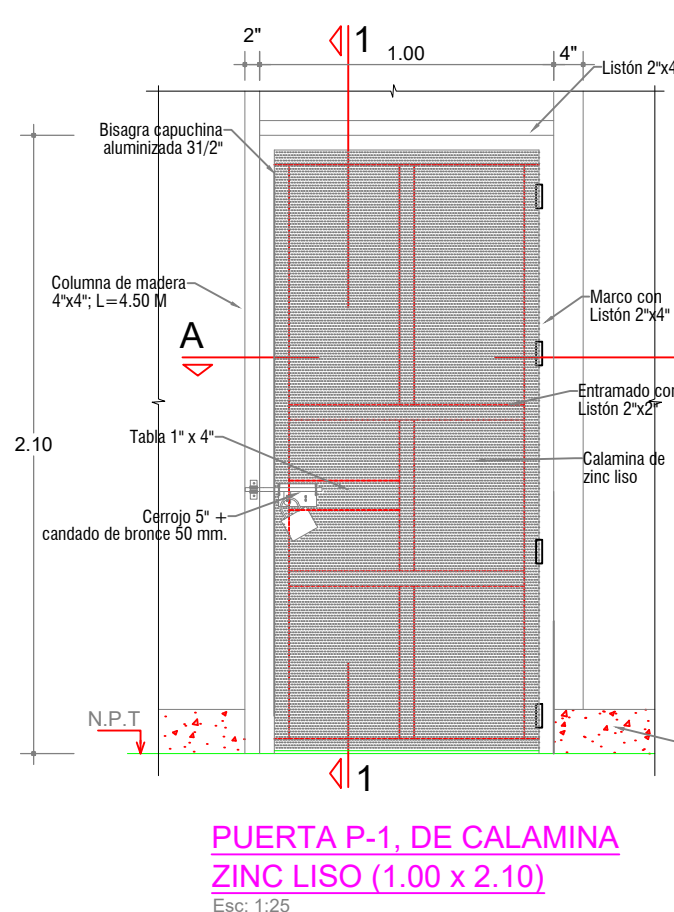

PUERTA P-1, DE CALAMINA ZINC LISO (1.00 x 2.10)
Esc: 1/25

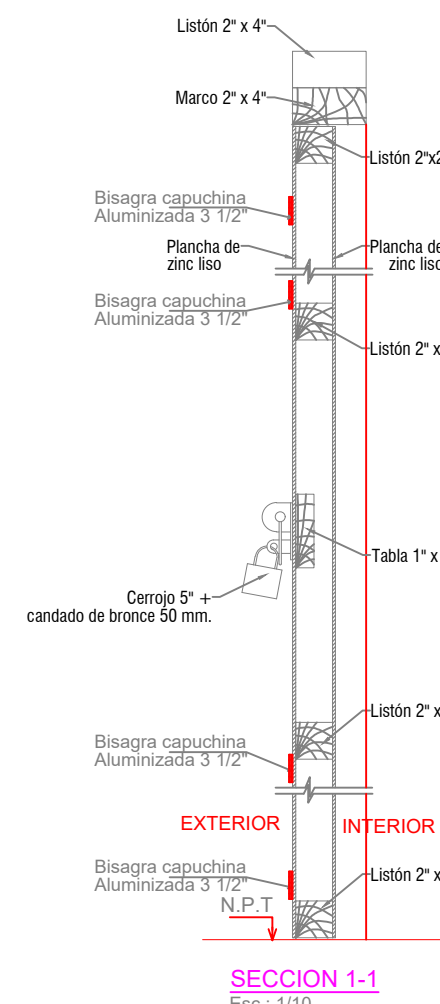

SECCION 1-1
Esc: 1/10

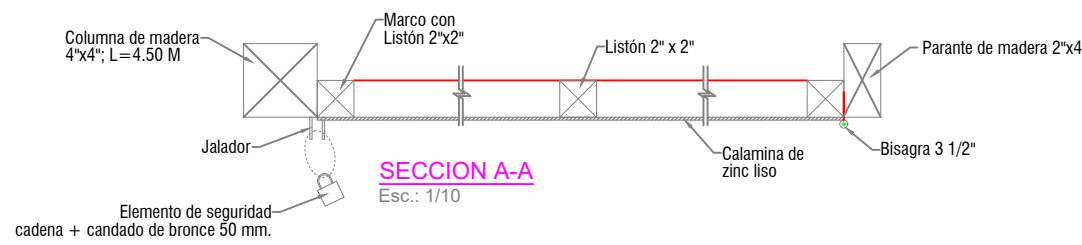

SECCION A-A
Esc: 1/10



PROYECTO DE INVERSION: MEJORAMIENTO DE LOS SERVICIOS DE APOYO AL DESARROLLO PRODUCTIVO EN EL CULTIVO DE CACAO AMAZONICO EN 10 COMUNIDADES DEL DISTRITO DE SAN PABLO DE LA PROVINCIA DE MARISCAL RAMON CASTILLA DEL DEPARTAMENTO DE LORETO. CUI: 2574750

COMPONENTE: MODULO DEMOSTRATIVO POST COSECHA

DPTO. LORETO
PROVINCIA RAMON CASTILLA
DISTRITO SAN PABLO
CC.NN. 10 COMUNIDADES

ESPECIALIDAD: ARQUITECTURA

DESCRIPCION: MODULO DEMOSTRATIVO POST COSECHA

APROBADO: UNIDAD DE DESARROLLO AGROECONOMICO

LAMINA: A-01

NUMERO: 02

ESCALA: 1 : 50

FECHA: JUNIO - 2024

CUADRO DE VANOS					
TIPO	ANCHO	ALTO	ALFEIZ.	CANT.	OBSERVACION
P-1	1.00	2.10	--	01 Und.	Confeccionado con bastidores 2" x 2", plancha de zinc liso y elementos de fijación y seguridad