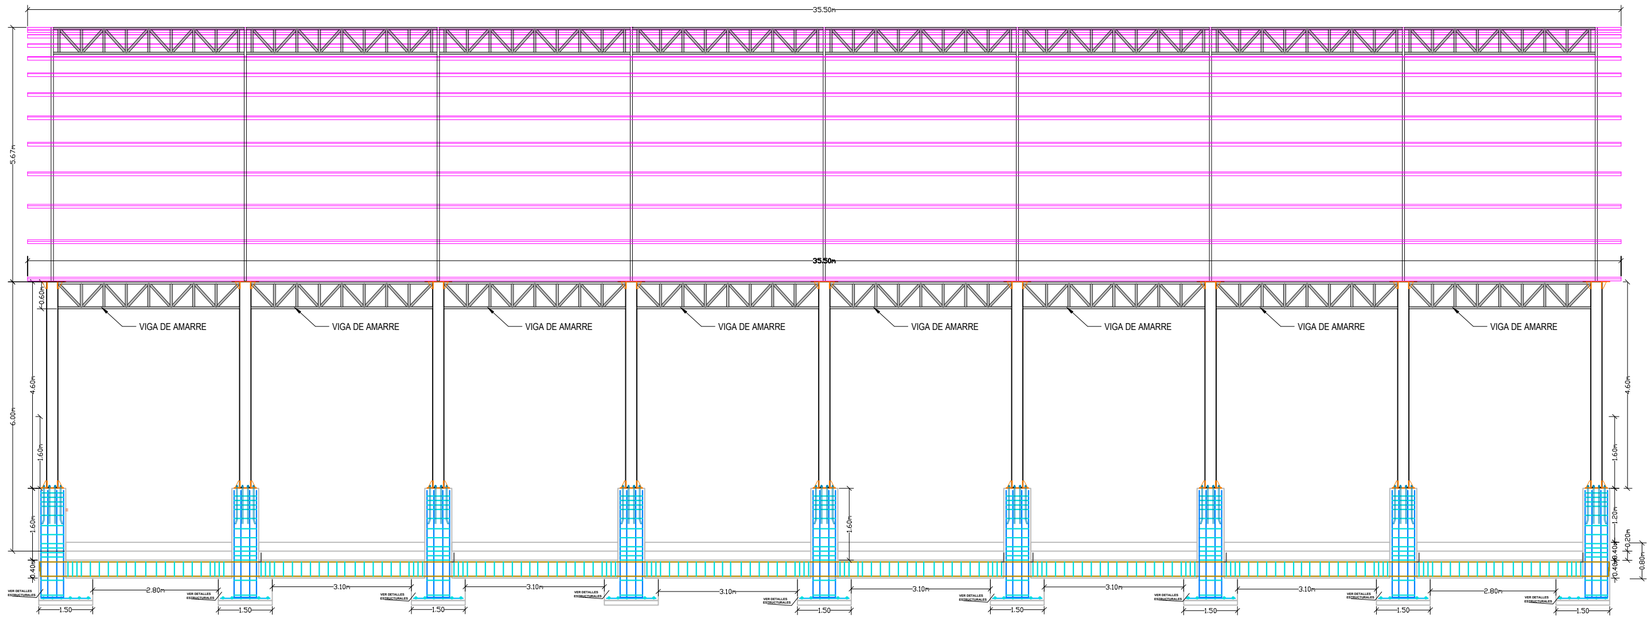


## SECCION A - A DE CAMPO DEPORTIVO

ESCALA 1/75

### APOYO COLUMA METALICA-TIJERAL

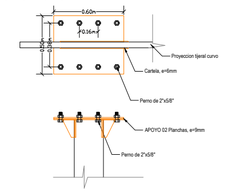

### APOYO DADO DE CONCRETO-COLUMNA METALICA

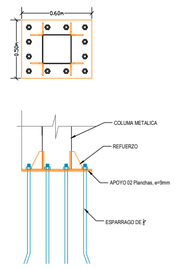

### TIJERAL METALICO CURVO 1 y 9

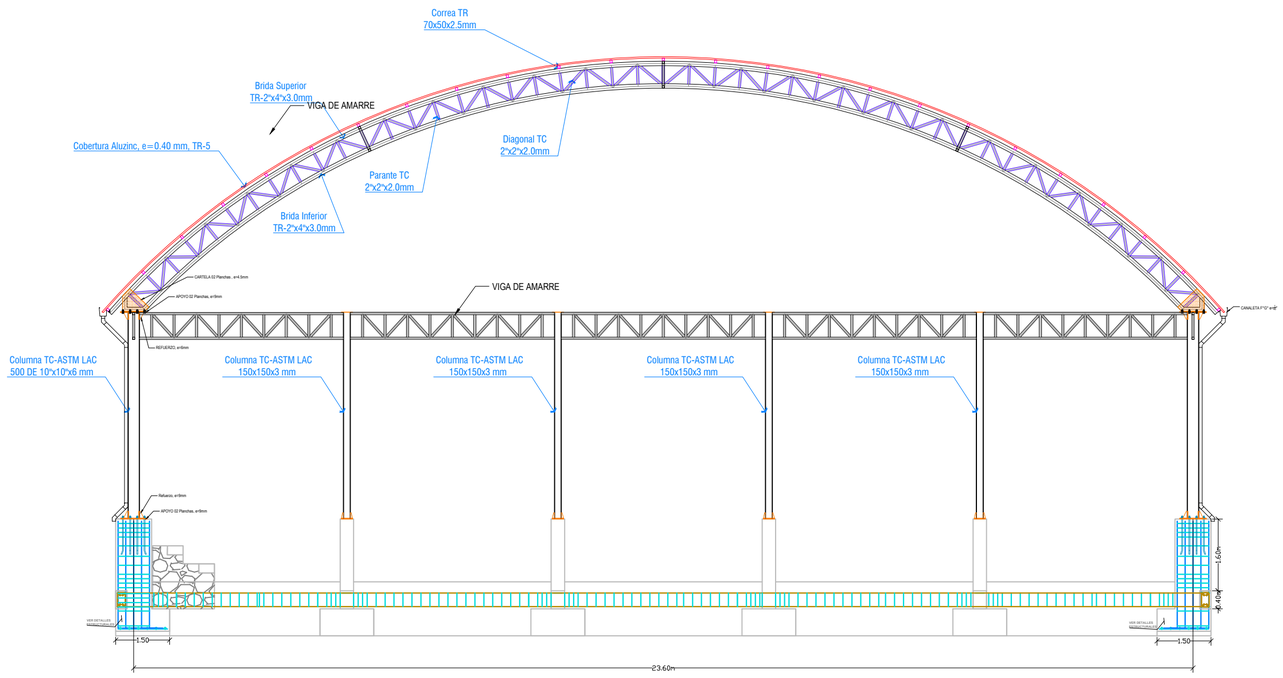


### CARTELA , e=4.5mm

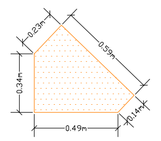

### REFUERZO , e=6mm

### APOYO DADO DE CONCRETO-COLUMNA SEGUNDARIA

### tapa superior COLUMNA SEGUNDARIA

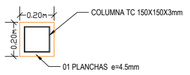


| | | | | | | | | |
|---|---|---|---|---|---|---|---|---|
| MUNICIPALIDAD DISTRITAL DE KUNTURKANKI<br>ALCALDE: LIC . CESAR NOA GARCIA | LOCALIDAD : EL DESCANSO<br>DISTRITO : KUNTURKANKI<br>PROVINCIA : CANAS<br>DEPARTAMENTO : CUSCO | PROFESIONAL RESPONSABLE:<br>ARQ° WALTER HUGO RODRIGUEZ RAMOS CAP. 21452<br>DISEÑO:<br>ARQ° WALTER HUGO RODRIGUEZ RAMOS CAP. 21452 | Render: | NORTE | PROYECTO:<br>"CONSTRUCCION DE ESPACIO DEPORTIVO CERRADO; EN EL (LA) I.E. ANDRES ALENCASTRE GUTIERREZ EN EL CENTRO POBLADO EL DESCANSO, DISTRITO DE KUNTURKANKI, PROVINCIA CANAS, DEPARTAMENTO CUSCO" - CUI N°2616823 | NOMBRE DE PLANO:<br>ESTRUCTURAS METALICA-COBERTURA | ESCALA :<br>INDICADA<br>FECHA :<br>OCTUBRE - 2024 | CÓDIGO:<br>E-01 |