

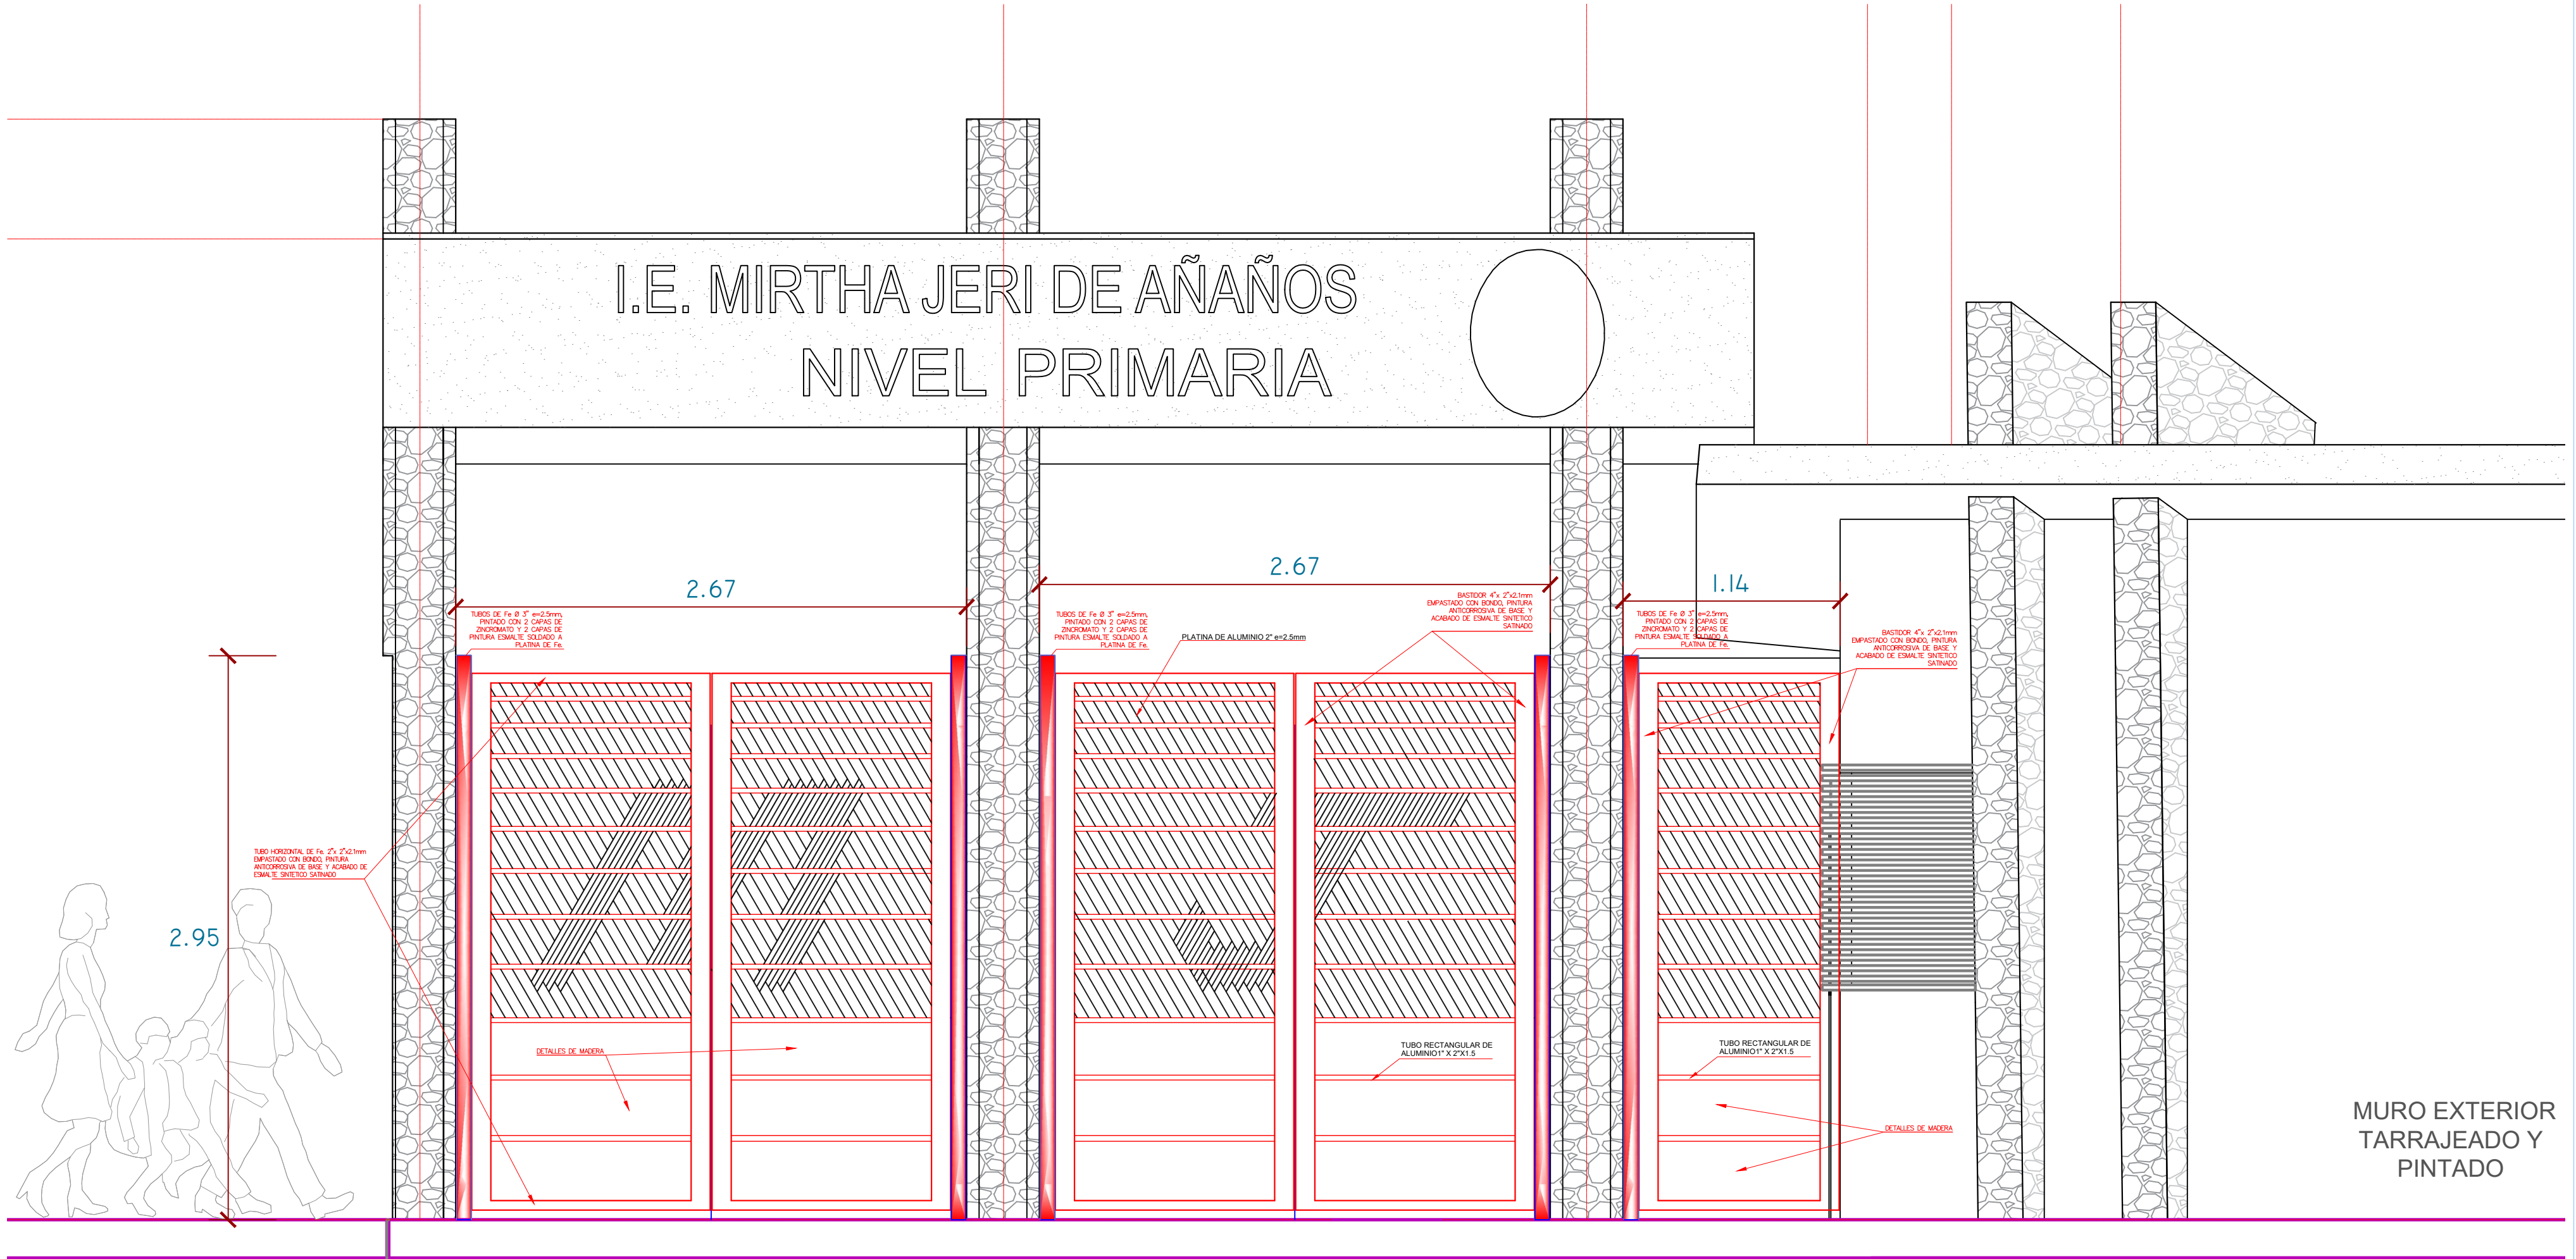



ARQUITECTURA **MODULO D - SECUNDARIA**
esc. 1/25

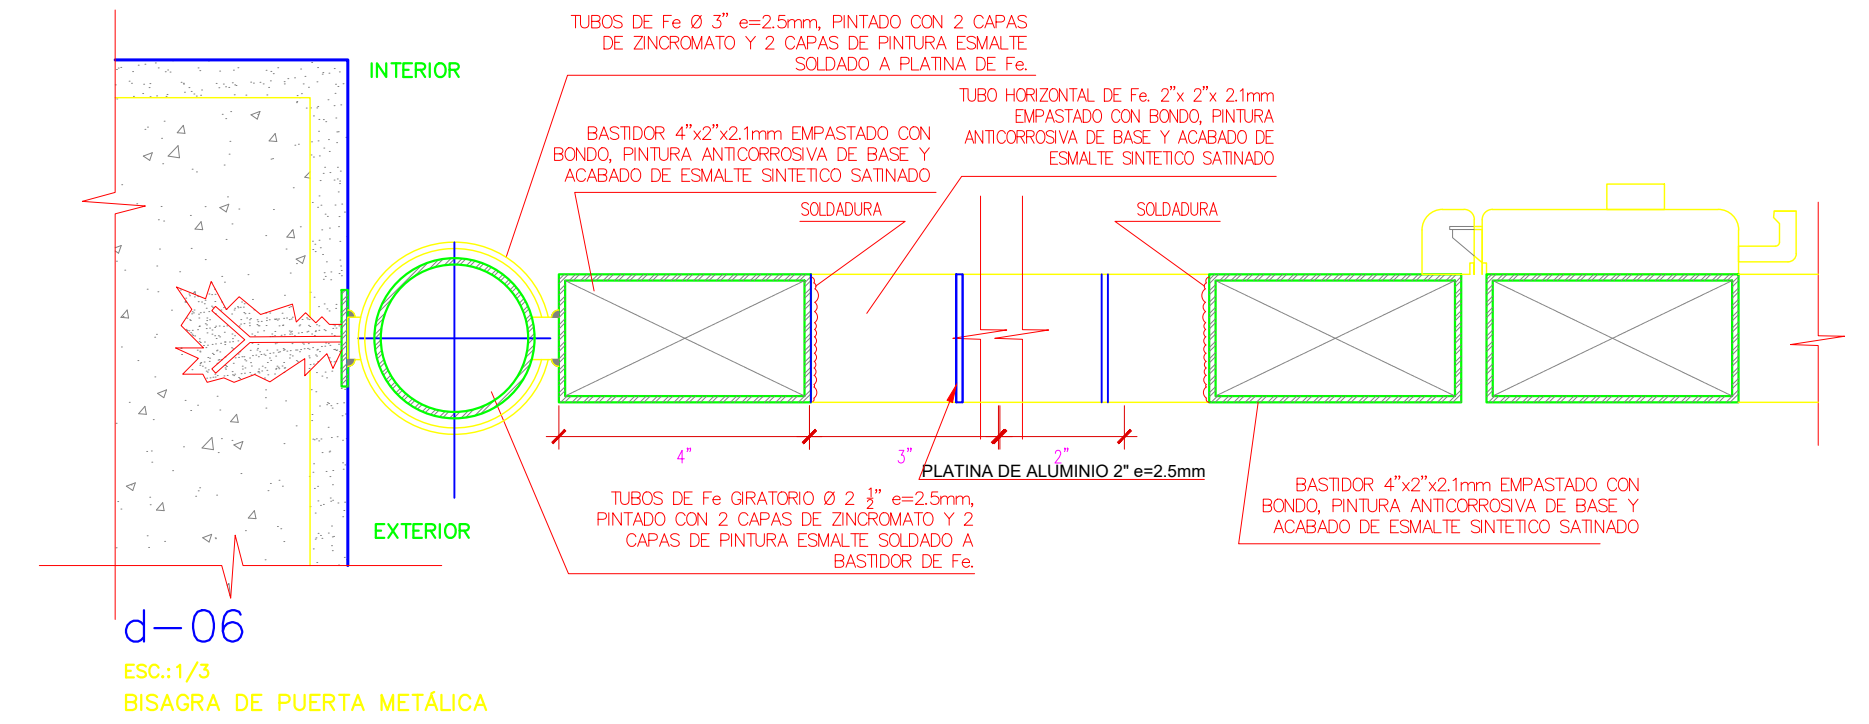

ARQUITECTURA **MODULO C - PRIMARIA**

esc. 1/25

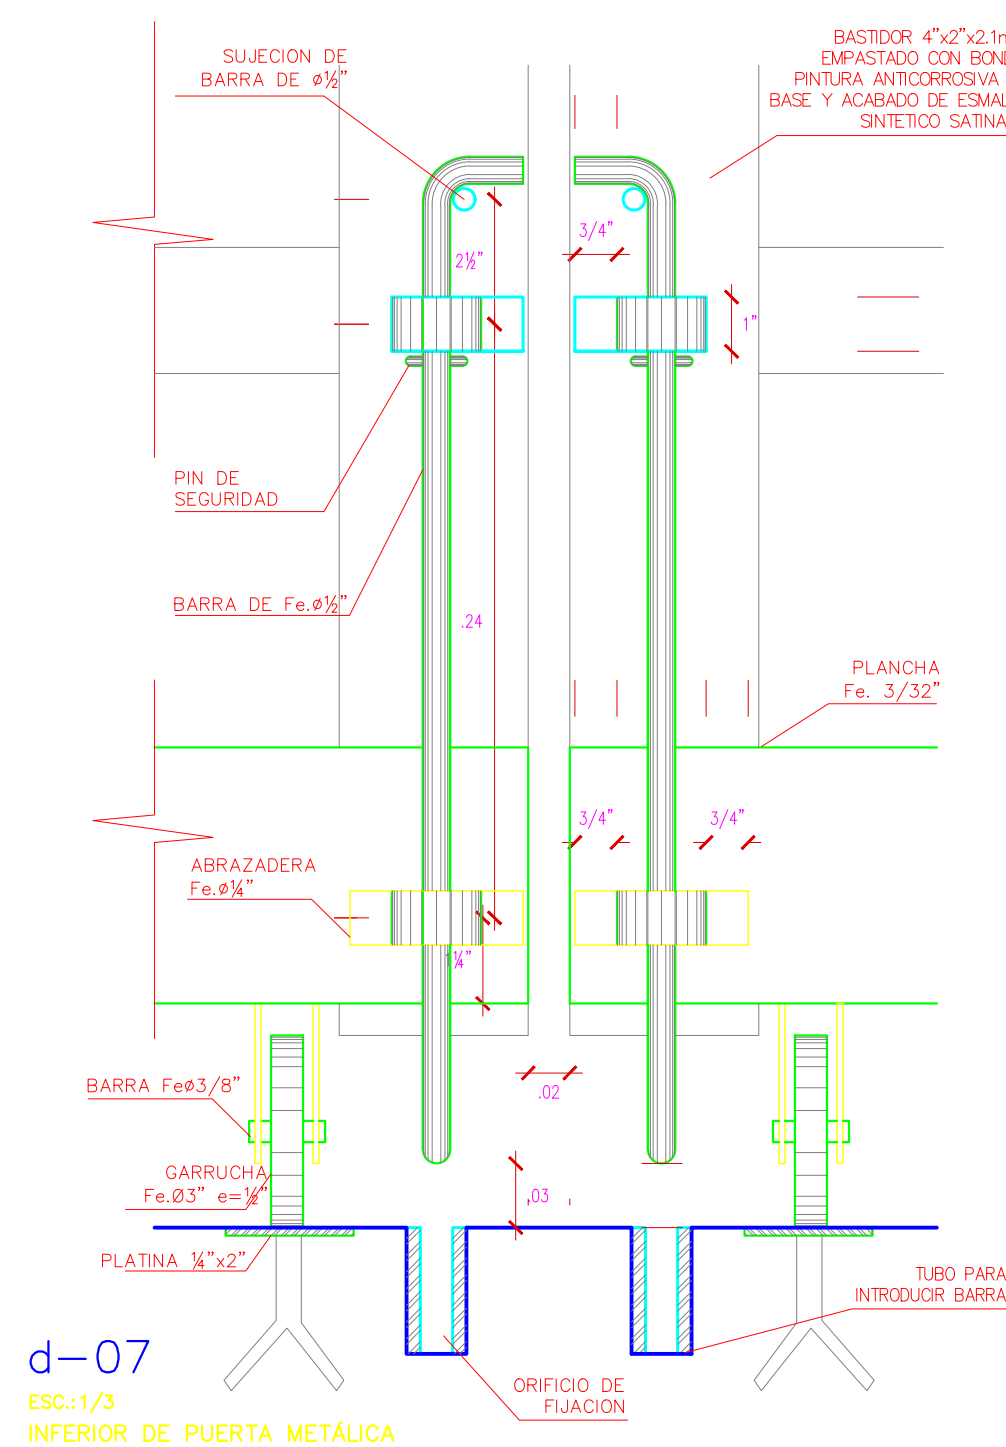

PROYECTO : "MEJORAMIENTO DEL SERVICIO EDUCATIVO DEL NIVEL PRIMARIA, SECUNDARIA Y ALTERNATIVO EN LA I.E. ESTATAL MIRTHA JERI AÑAÑOS DEL DISTRITO DE SAN MIGUEL PROVINCIA DE LA MAR REGION AYACUCHO", CON CUI N° 2230607 SNIO N° 232353 ADICIONAL 5					
UBICACION:		ESPECIALIDAD:	PLANO:		
REGION : AYACUCHO		ARQUITECTURA	DETALLE DE PORTADA- MODULO D - SECUNDARIA		
DEPARTAMENTO : AYACUCHO		PROFESIONAL:	REVISADO:		LAMINA:
PROVINCIA : LA MAR					M D
DISTRITO : SAN MIGUEL					D-13
LUGAR : SAN MIGUEL					
DIBUJO:		VERSION:	ESCALA:	FECHA:	
		V 1.0	INDICADA	JUNIO 2023	