

## MC-6


1 UNID.


Muro cortina + Sistema de perfilera de aluminio serie 44 o similar 4"x2"  
cristal templado incoloro y policarbonato compacto 10mm. Silicona de  
sello color gris.

FACHADA LATERAL 1  
ESC.1/100

	vidrio templado en muro cortina
	policarbonato en muro cortina

PISCINA Y GRADERIA			
1.1.	MURO CORTINA CON VIDRIO TEMPLADO Y POLICARBONATO DE 10mm, CON ESTRUCTURA DE ALUMINIO FIJADO A ESTRUCTURA DE COBERTURA		
	NOMBRE	ÁREA PARCIAL (m2)	ÁREA(m2)
	MC-6		137.41
	VIDRIO	59.01	
	POLICARBONATO	78.4	
	TOTAL		137.41

PROYECTO: "MEJORAMIENTO DE LA PRESTACION DE SERVICIOS EDUCATIVOS DE LA INSTITUCIÓN EDUCATIVA PÚBLICA MARÍA AUXILIADORA, DISTRITO DE HUANTA, PROVINCIA DE HUANTA - AYACUCHO"			
	ESPECIALIDAD:	ARQUITECTURA	
	PLANO:	MURO CORTINA VIDRIO Y POLICARBONATO: PISCINA	
	UBICACION:	AV. RAZUHUILLCA N° 920 - HUANTA	
	JEFE DE PROYECTO:	ING. JHON ROBERT CARRASCO SINCHITULLO C.I.P. 111800	
	ESPECIALISTA:		
DIBUJO:	M.G.R.F.	FECHA:	NOVIEMBRE 2023
ESCALA:	INDICADA		
LAMINA: <b>L-01</b>			

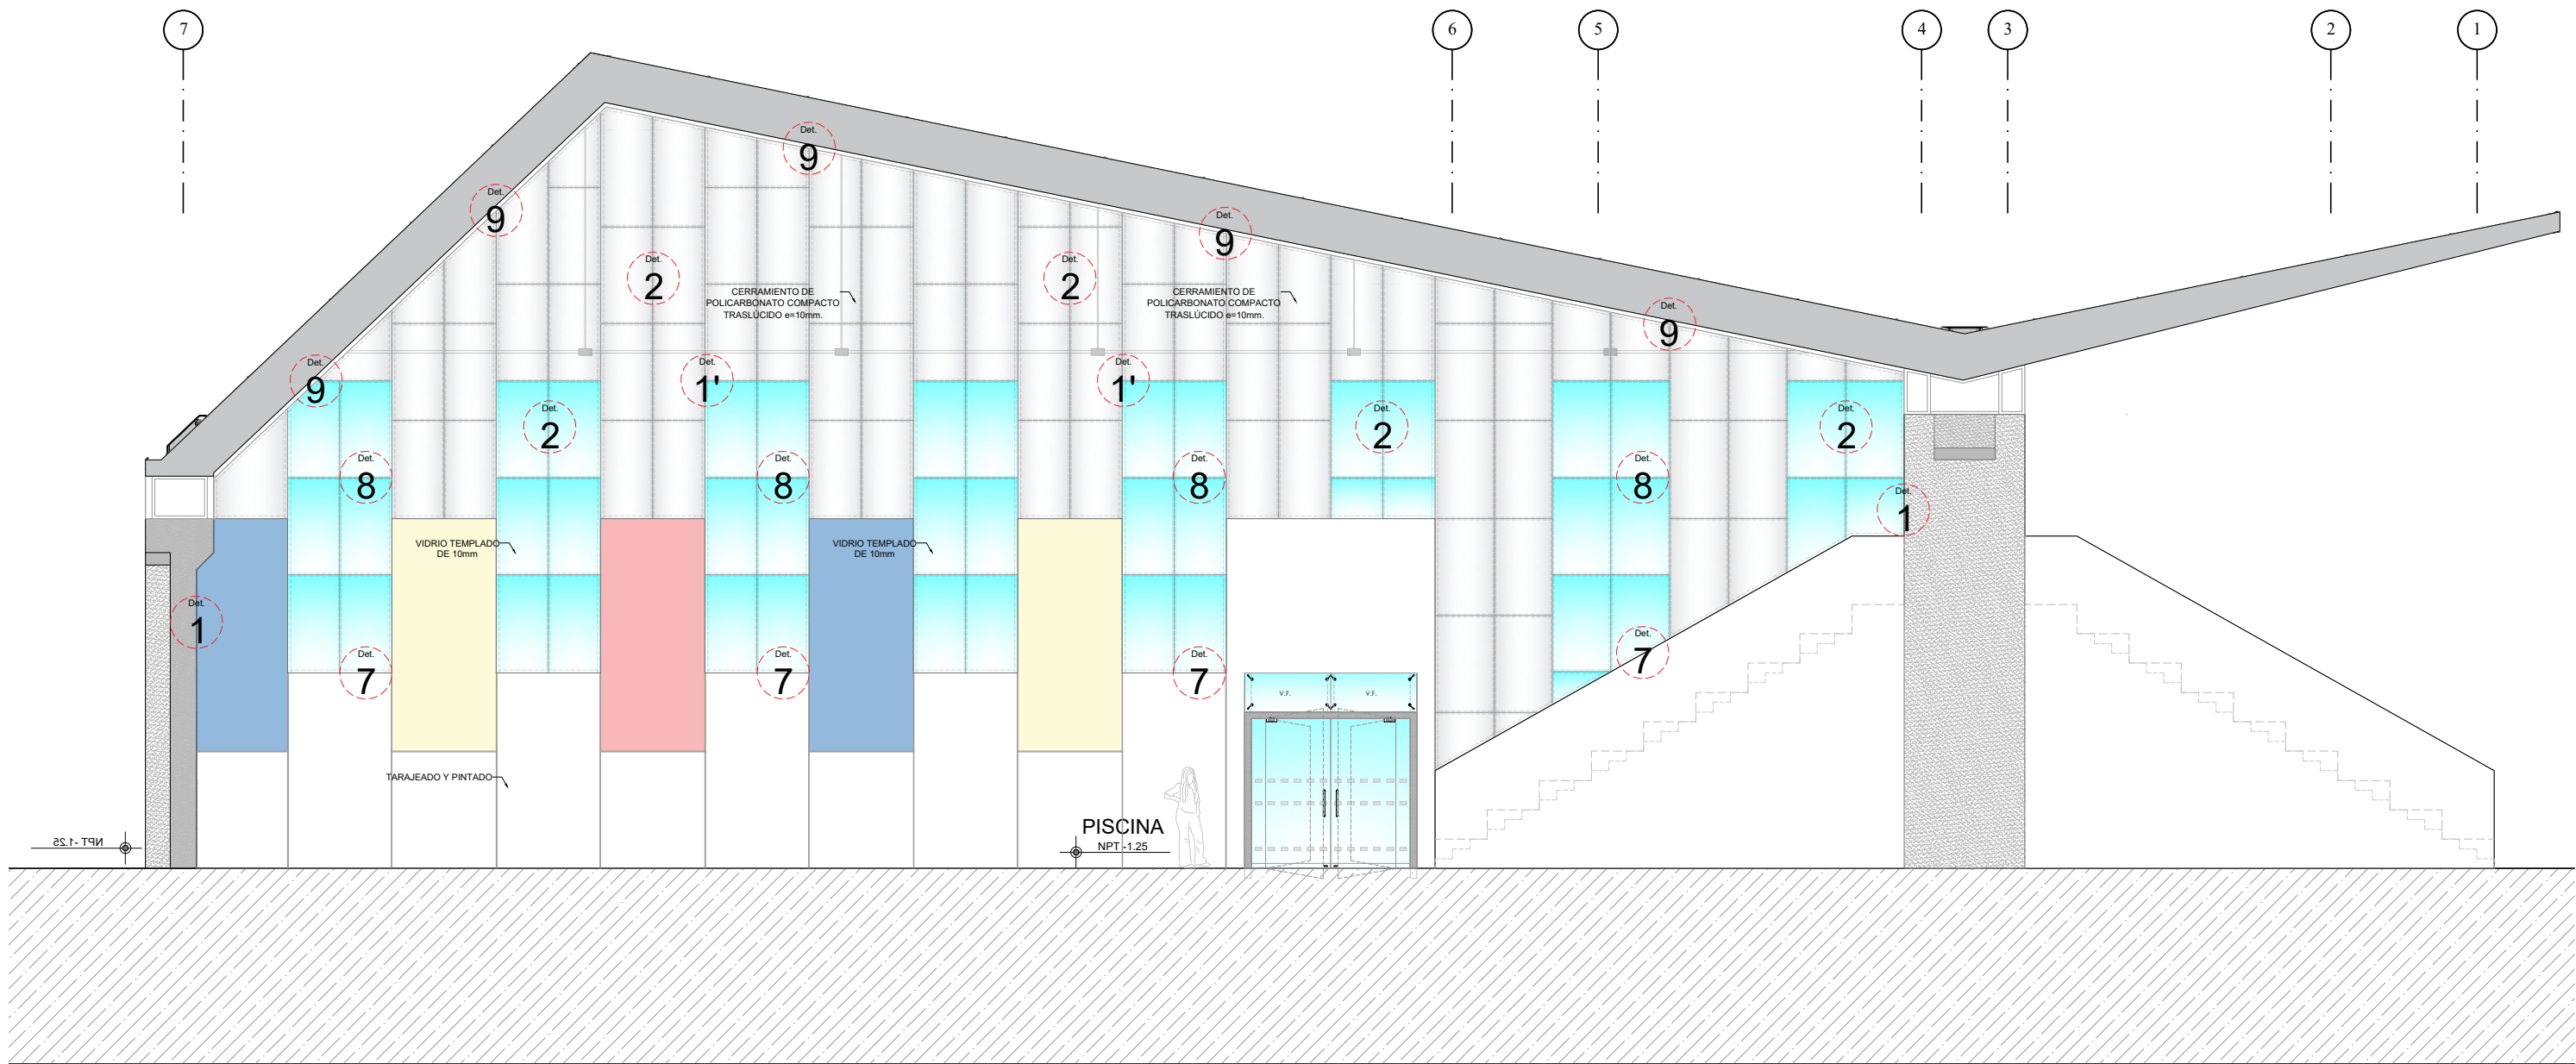

MC-7

1 UNID.

Muro cortina + Sistema de perfilera de aluminio serie 44 o similar 4"x2"  
cristal templado incoloro y policarbonato compacto 10mm. Silicona de  
sello color gris.


FACHADA LATERAL 2  
ESC.1/100

	vidrio templado en muro cortina
	policarbonato en muro cortina


PISCINA Y GRADERIA			
1.2.	MURO CORTINA CON VIDRIO TEMPLADO Y POLICARBONATO DE 10mm, CON ESTRUCTURA DE ALUMINIO FIJADO A ESTRUCTURA DE COBERTURA		
	NOMBRE	ÁREA PARCIAL (m2)	ÁREA(m2)
	MC-7		138.50
	VIDRIO	51.69	
	POLICARBONATO	86.81	
	TOTAL		138.50

PROYECTO: "MEJORAMIENTO DE LA PRESTACION DE SERVICIOS EDUCATIVOS DE LA INSTITUCIÓN EDUCATIVA PÚBLICA MARÍA AUXILIADORA, DISTRITO DE HUANTA, PROVINCIA DE HUANTA - AYACUCHO"			
	ESPECIALIDAD:	ARQUITECTURA	
	PLANO:	MURO CORTINA VIDRIO Y POLICARBONATO: PISCINA	
	UBICACION:	AV. RAZUHUILLCA N° 920 - HUANTA	
	JEFE DE PROYECTO:	ING. JHON ROBERT CARRASCO SINCHITULLO C.I.P. 111800	LAMINA:
	ESPECIALISTA:		L-02
DIBUJO:	M.G.R.F.	FECHA:	NOVIEMBRE 2023
		ESCALA:	INDICADA




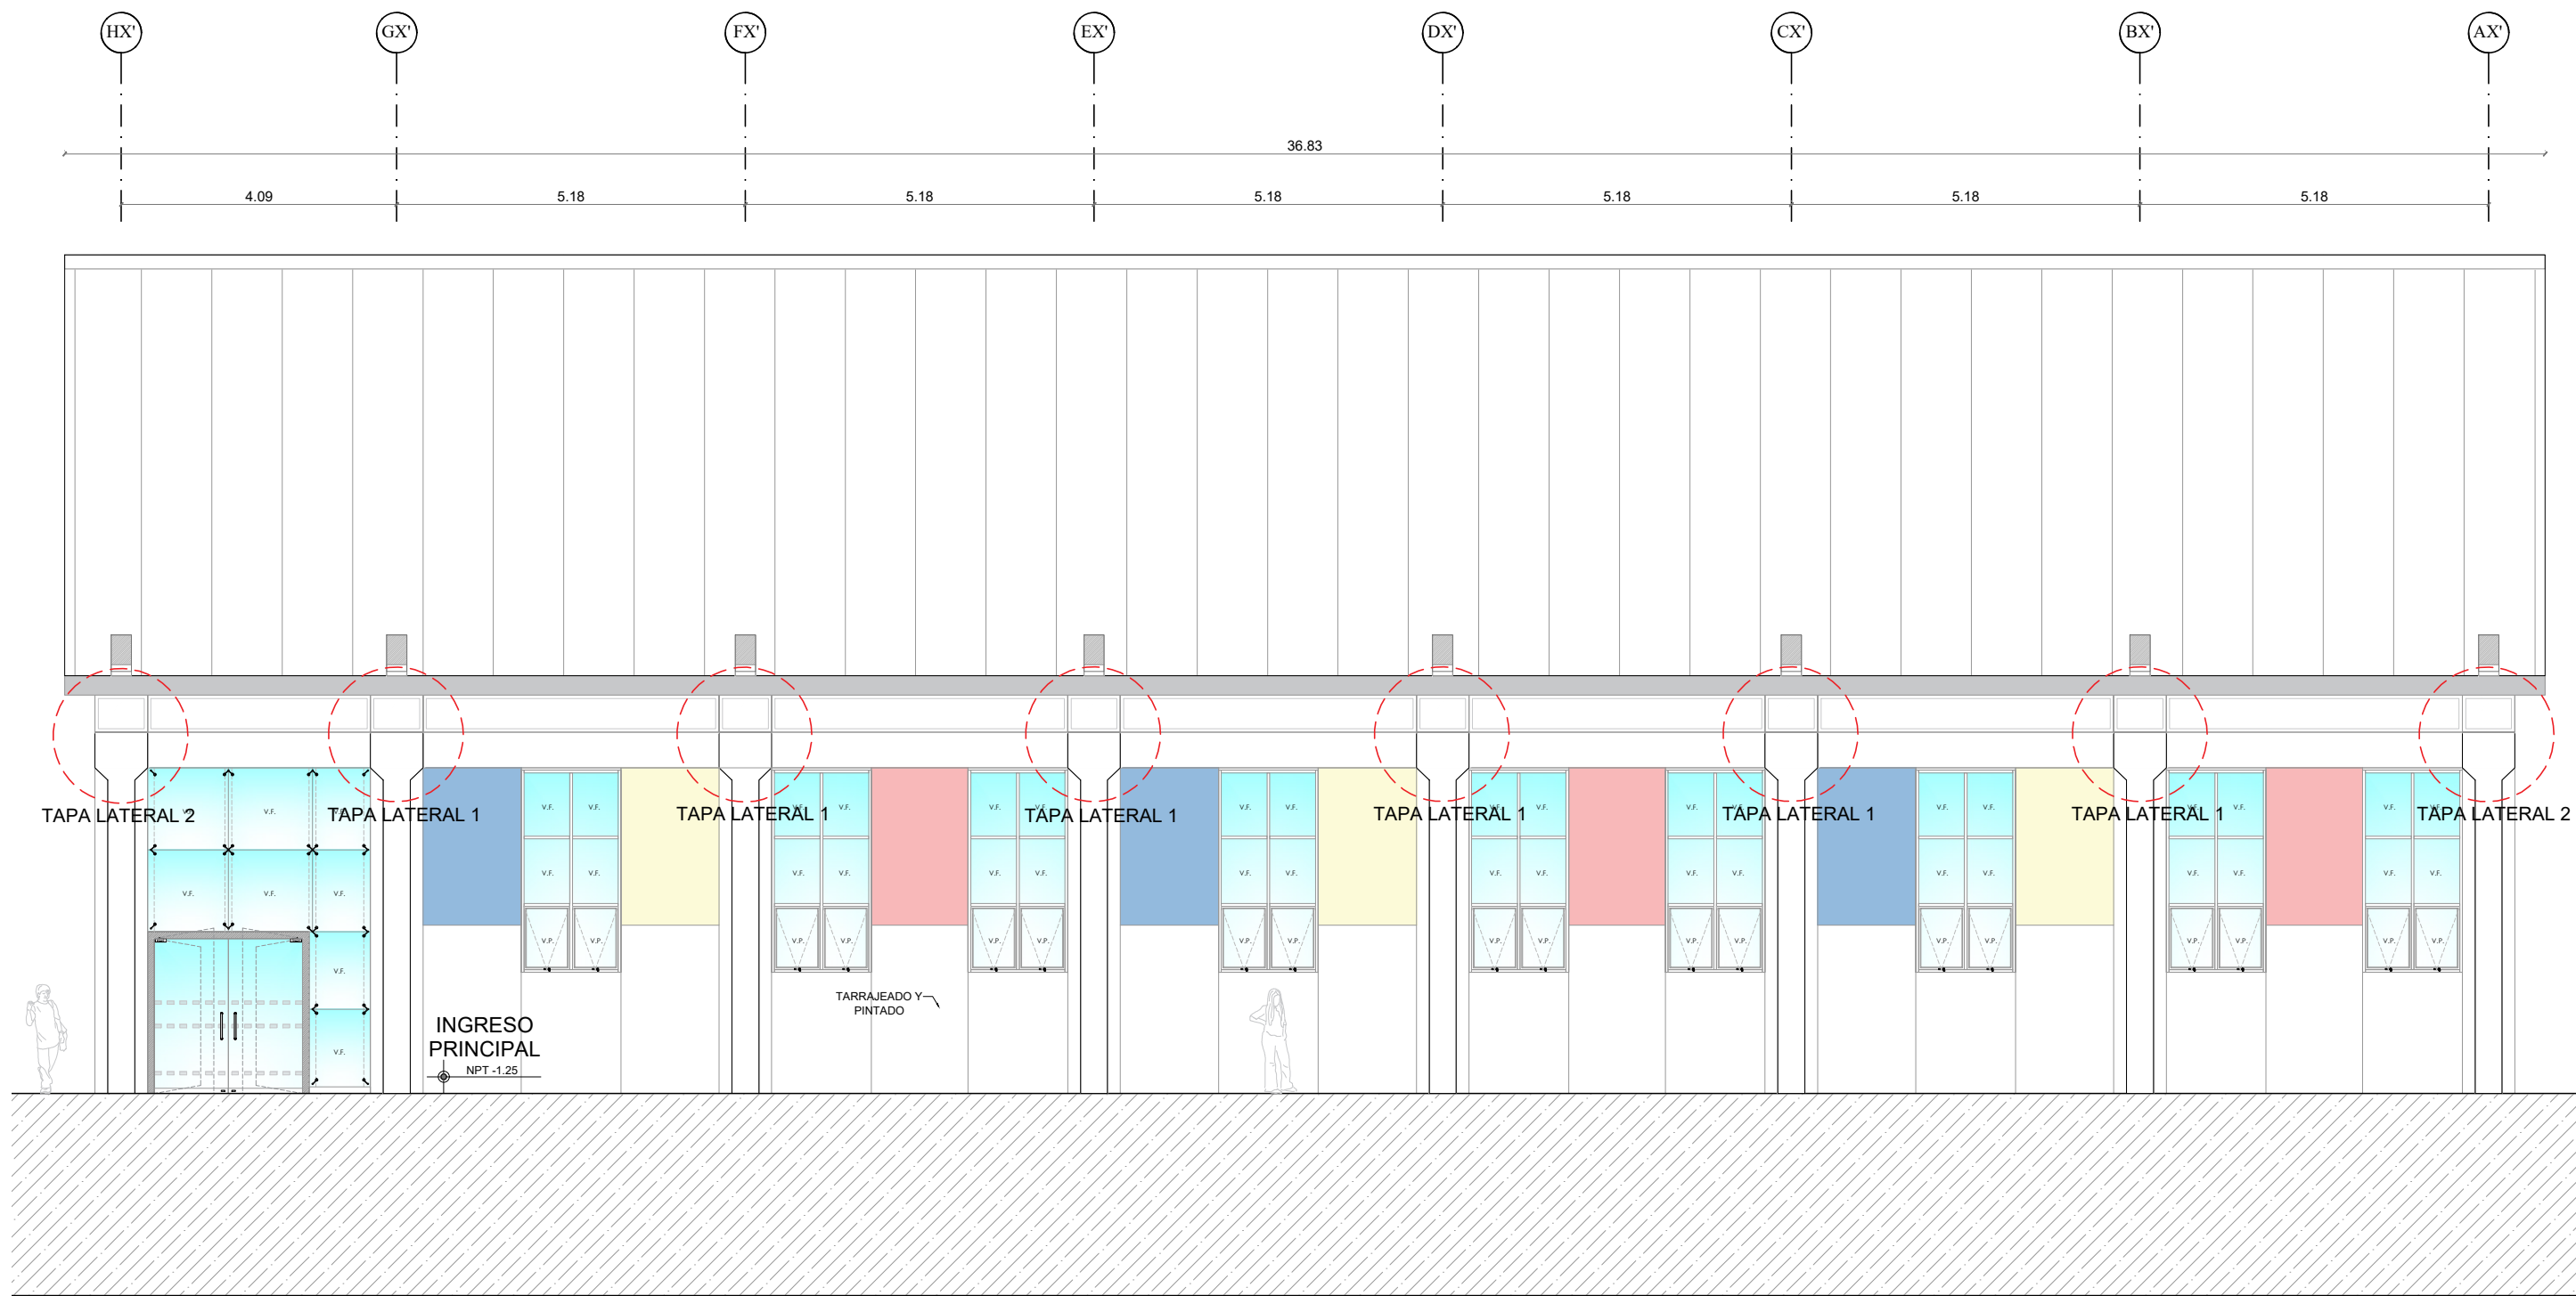

FACHADA FRONTAL 2  
ESC.1/100


PROYECTO: "MEJORAMIENTO DE LA PRESTACION DE SERVICIOS EDUCATIVOS DE LA INSTITUCIÓN EDUCATIVA PÚBLICA MARÍA AUXILIADORA, DISTRITO DE HUANTA, PROVINCIA DE HUANTA - AYACUCHO"				
	ESPECIALIDAD:	ARQUITECTURA		
	PLANO:	VENTANAS DE POLICARBONATO: PISCINA		
	UBICACION:	AV. RAZUHUILLCA N° 920 - HUANTA		
	JEFE DE PROYECTO:	ING. JHON ROBERT CARRASCO SINCHITULLO C.I.P. 111800	LAMINA:	L-04
	ESPECIALISTA:			
DIBUJO:	M.G.R.F.	FECHA:	NOVIEMBRE 2023	
ESCALA:	INDICADA			




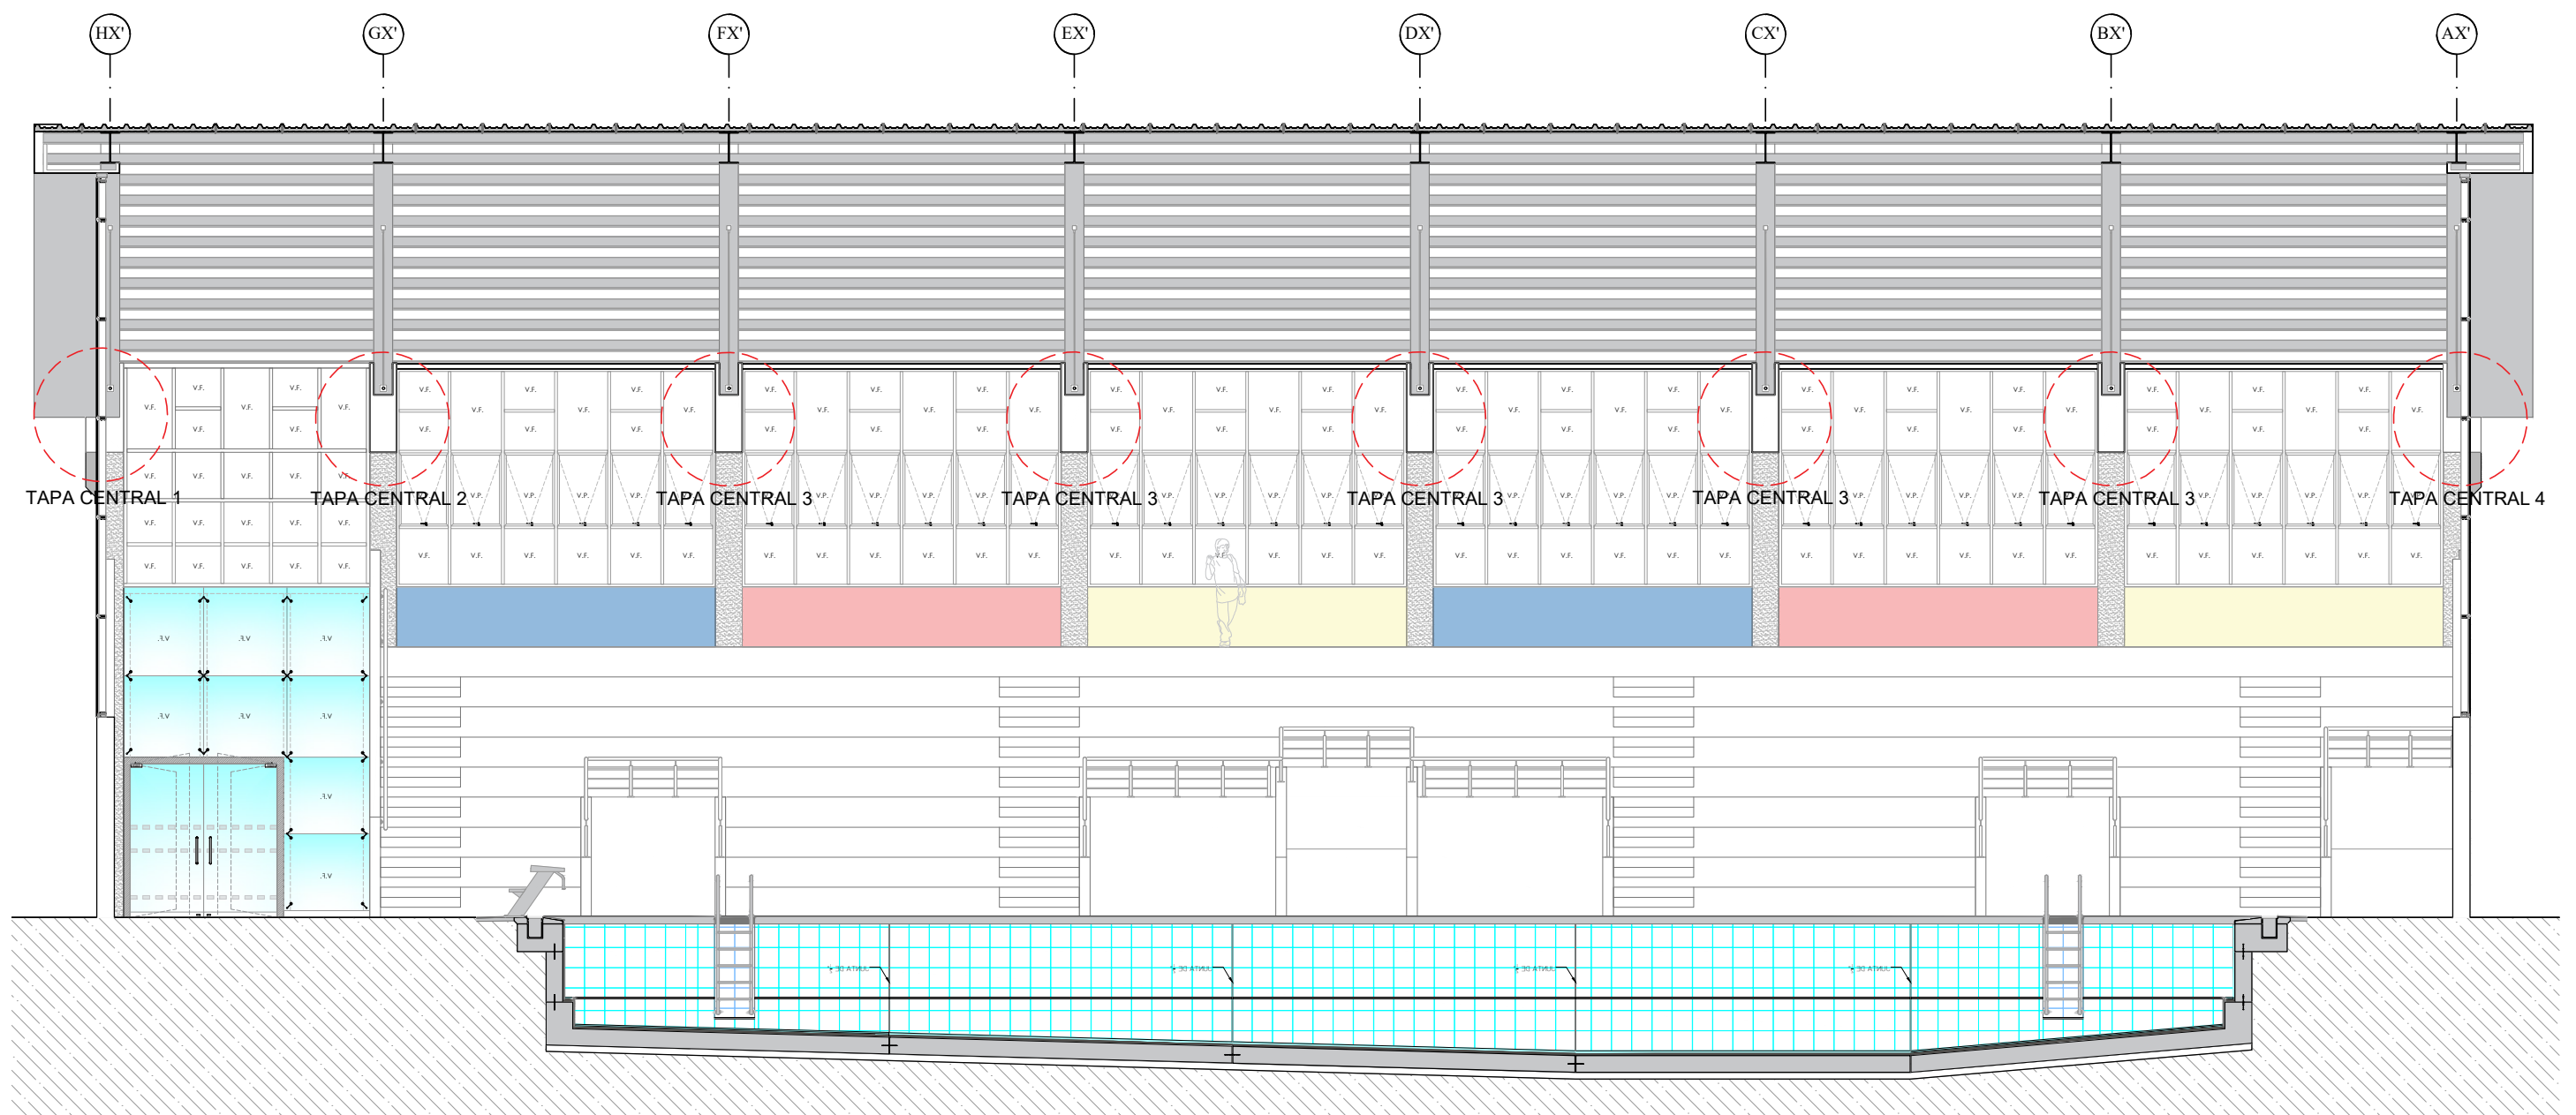

CORTE INTERIOR 1  
ESC.1/100

PISCINA Y GRADERIA					
2	VENTANAS (POLICARBONATO e=6mm) CON ESTRUCTURA DE ALUMINIO Y SOPORTE SUPERIOR FIJADO A ESTRUCTURA DE COBERTURA				
	NOMBRE	CANTIDAD	ANCHO (m.)	ALTURA (m.)	ÁREA(m2)
	MC-4A	6	4.78	3.34	95.79
	MC-4B	6	4.78	3.34	95.79
	MC-1A	1	3.69	3.55	13.10
	MC-1B	1	3.69	3.65	13.47
	<b>TOTAL</b>	<b>14</b>			<b>218.15</b>

PROYECTO: "MEJORAMIENTO DE LA PRESTACION DE SERVICIOS EDUCATIVOS DE LA INSTITUCIÓN EDUCATIVA PÚBLICA MARÍA AUXILIADORA, DISTRITO DE HUANTA, PROVINCIA DE HUANTA - AYACUCHO"			
	ESPECIALIDAD:	ARQUITECTURA	
	PLANO:	VENTANAS DE POLICARBONATO: PISCINA	
	UBICACION:	AV. RAZUHUILLCA N° 920 - HUANTA	
	JEFE DE PROYECTO:	ING. JHON ROBERT CARRASCO SINCHITULLO C.I.P. 111800	
	ESPECIALISTA:		
DIBUJO:	M.G.R.F.	FECHA:	NOVIEMBRE 2023
		ESCALA:	INDICADA
			L-05

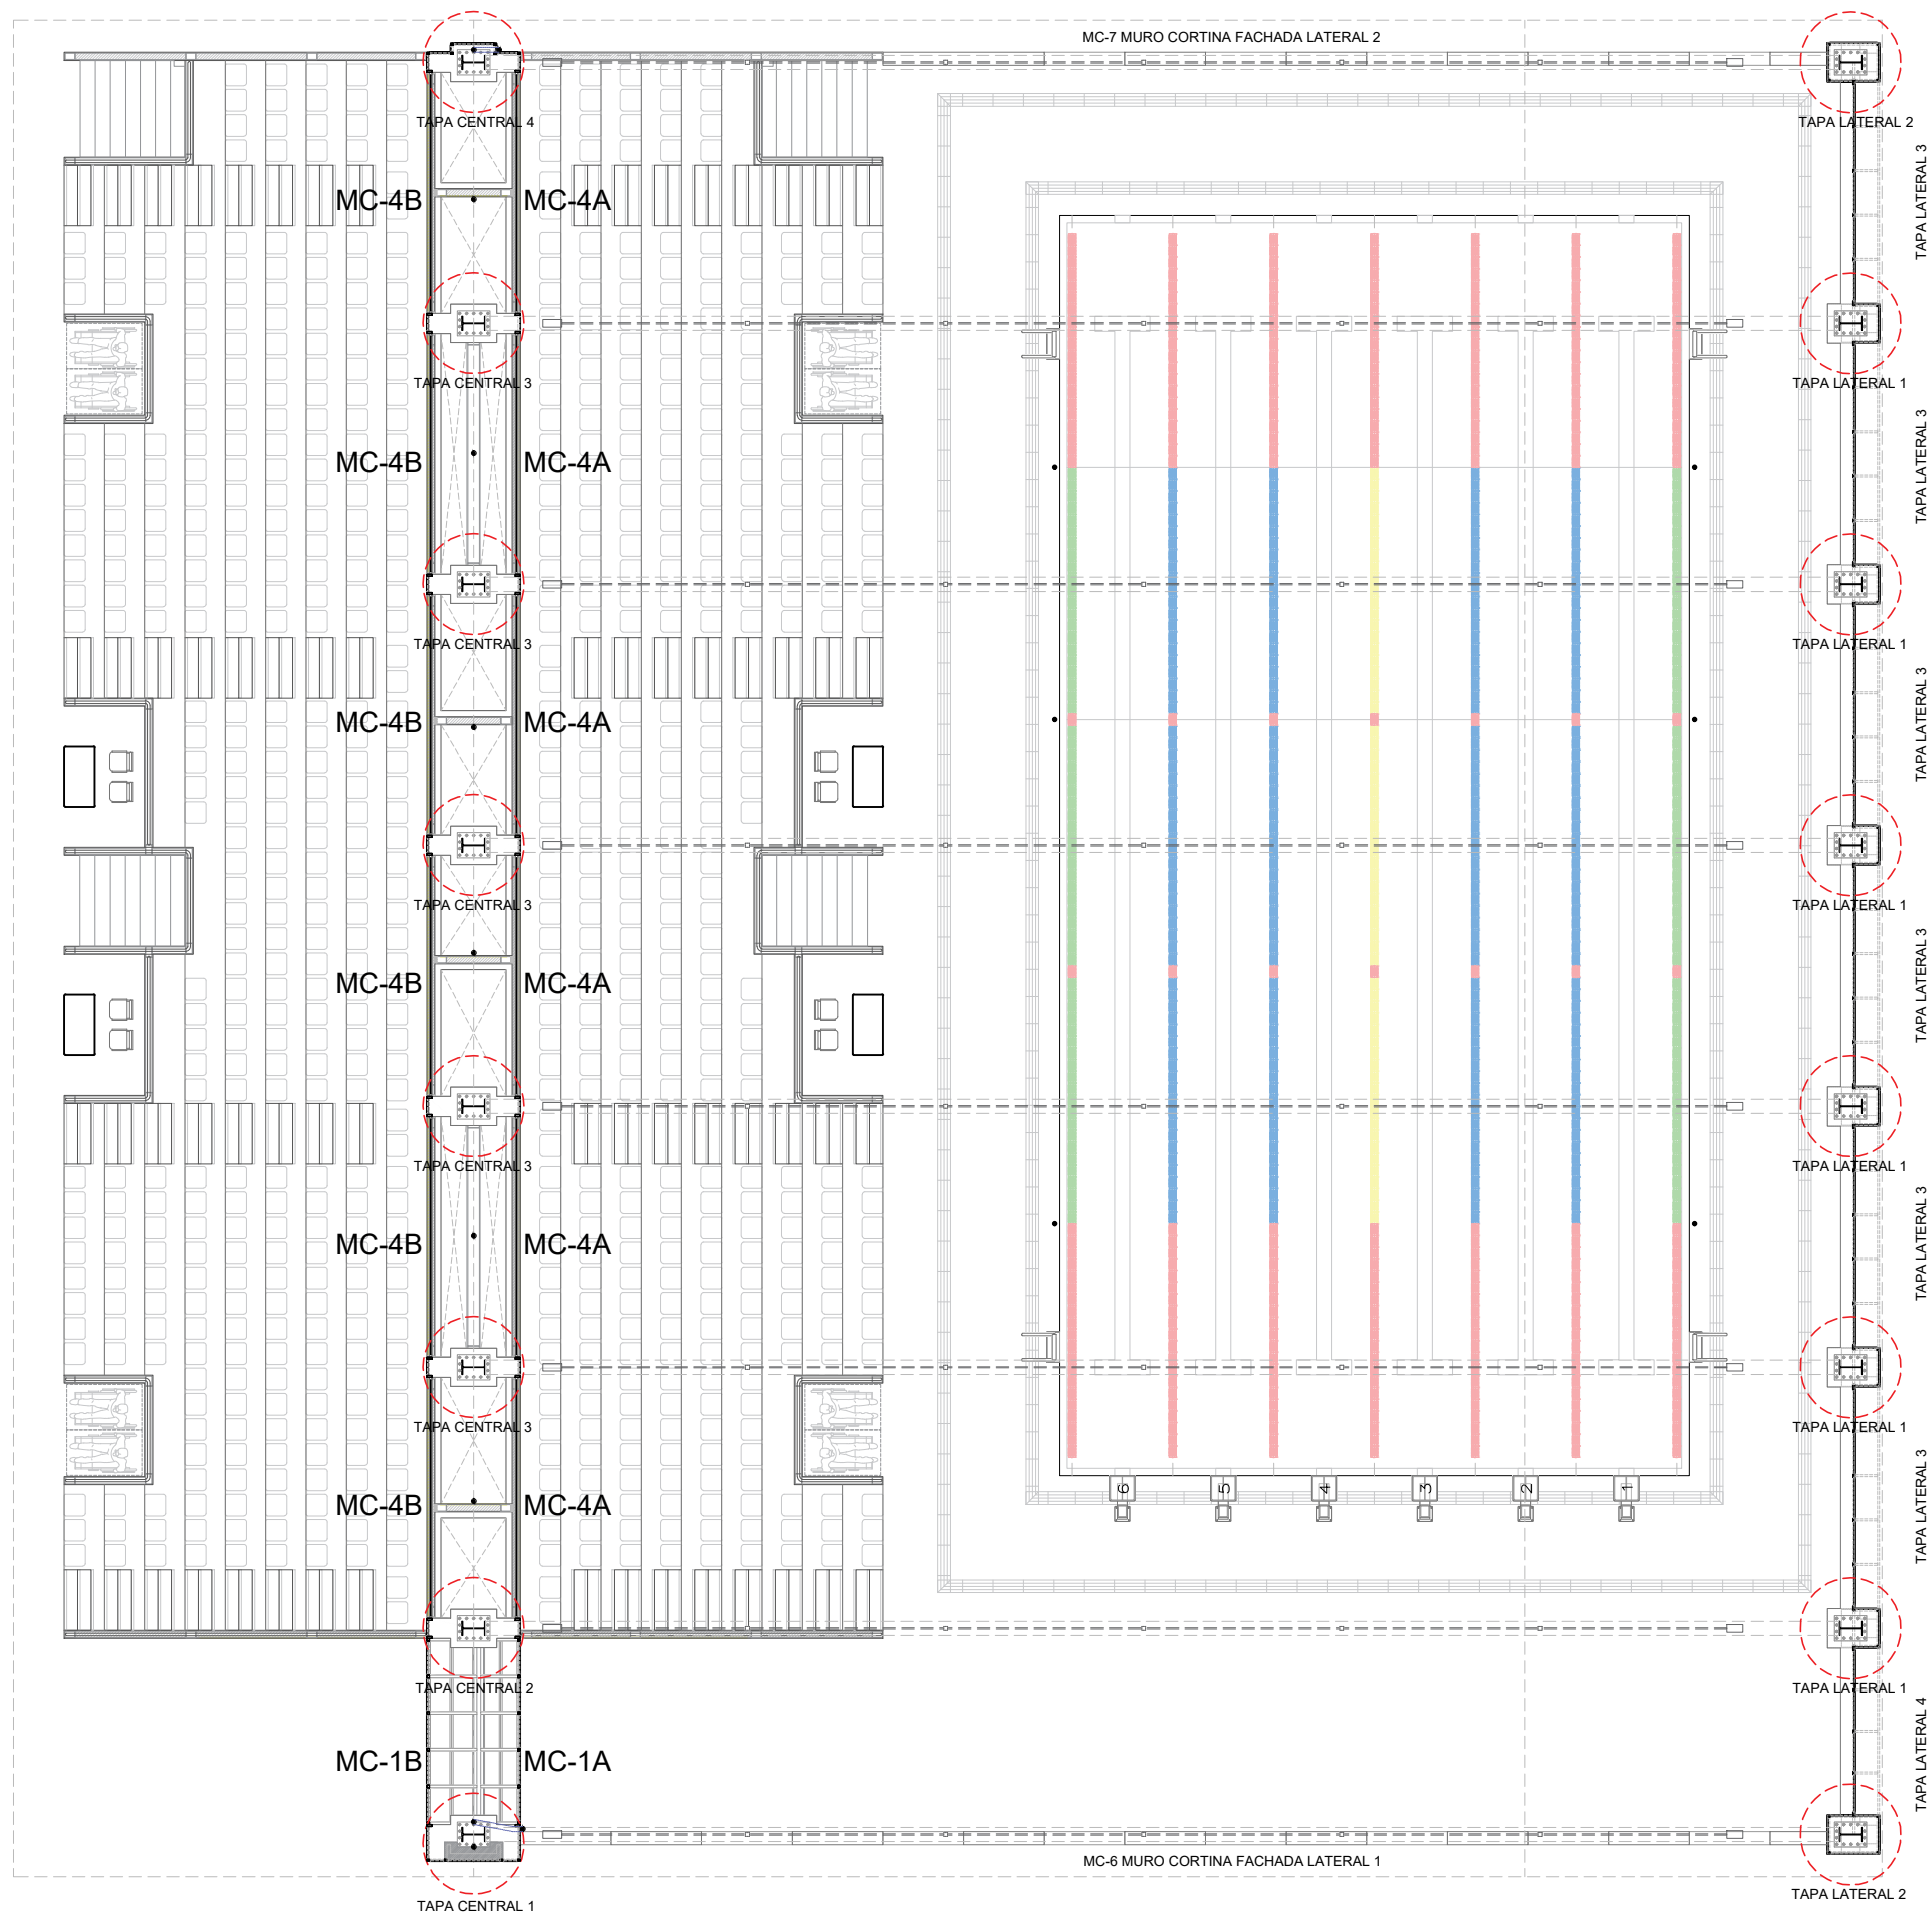


PISCINA Y GRADERIA			
1.1.	MURO CORTINA CON VIDRIO TEMPLADO Y POLICARBONATO DE 10mm, CON ESTRUCTURA DE ALUMINIO FIJADO A ESTRUCTURA DE COBERTURA		
	NOMBRE	ÁREA PARCIAL (m2)	ÁREA(m2)
	MC-6		137.41
	VIDRIO	59.01	
	POLICARBONATO	78.4	
	TOTAL		137.41

PISCINA Y GRADERIA			
1.2.	MURO CORTINA CON VIDRIO TEMPLADO Y POLICARBONATO DE 10mm, CON ESTRUCTURA DE ALUMINIO FIJADO A ESTRUCTURA DE COBERTURA		
	NOMBRE	ÁREA PARCIAL (m2)	ÁREA(m2)
	MC-7		138.50
	VIDRIO	51.69	
	POLICARBONATO	86.81	
	TOTAL		138.50

PISCINA Y GRADERIA					
2	VENTANAS (POLICARBONATO e=6mm) CON ESTRUCTURA DE ALUMINIO Y SOPORTE SUPERIOR FIJADO A ESTRUCTURA DE COBERTURA				
	NOMBRE	CANTIDAD	ANCHO (m.)	ALTURA (m.)	ÁREA(m2)
	MC-4A	6	4.78	3.34	95.79
	MC-4B	6	4.78	3.34	95.79
	MC-1A	1	3.69	3.55	13.10
	MC-1B	1	3.69	3.65	13.47
	TOTAL	14			218.15

PISCINA Y GRADERIA		
3	TAPAS DE POLICARBONATO CON ESTRUCTURA DE ALUMINIO	
	NOMBRE	CANTIDAD
	TAPA CENTRAL 1	1
	TAPA CENTRAL 2	2
	TAPA CENTRAL 3	10
	TAPA CENTRAL 4	1
	TAPA LATERAL 1	6
	TAPA LATERAL 2	2
	TAPA LATERAL 3	6
	TAPA LATERAL 4	1
	TOTAL	29

PLANTA PISCINA  
ESC.1/100



PROYECTO:

"MEJORAMIENTO DE LA PRESTACION DE SERVICIOS EDUCATIVOS DE LA INSTITUCIÓN EDUCATIVA PÚBLICA MARÍA AUXILIADORA, DISTRITO DE HUANTA, PROVINCIA DE HUANTA - AYACUCHO"

ESPECIALIDAD:

ARQUITECTURA

PLANO:

UBICACIÓN DE TAPAS Y VANOS MUROS CORTINAS

UBICACION:

AV. RAZUHUILLCA N° 920 - HUANTA

JEFE DE PROYECTO:

ING. JHON ROBERT CARRASCO SINCHITULLO

ESPECIALISTA:

DIBUJO:

M.G.R.F.

FECHA:


NOVIEMBRE 2023

ESCALA:

INDICADA


LAMINA:

L-06

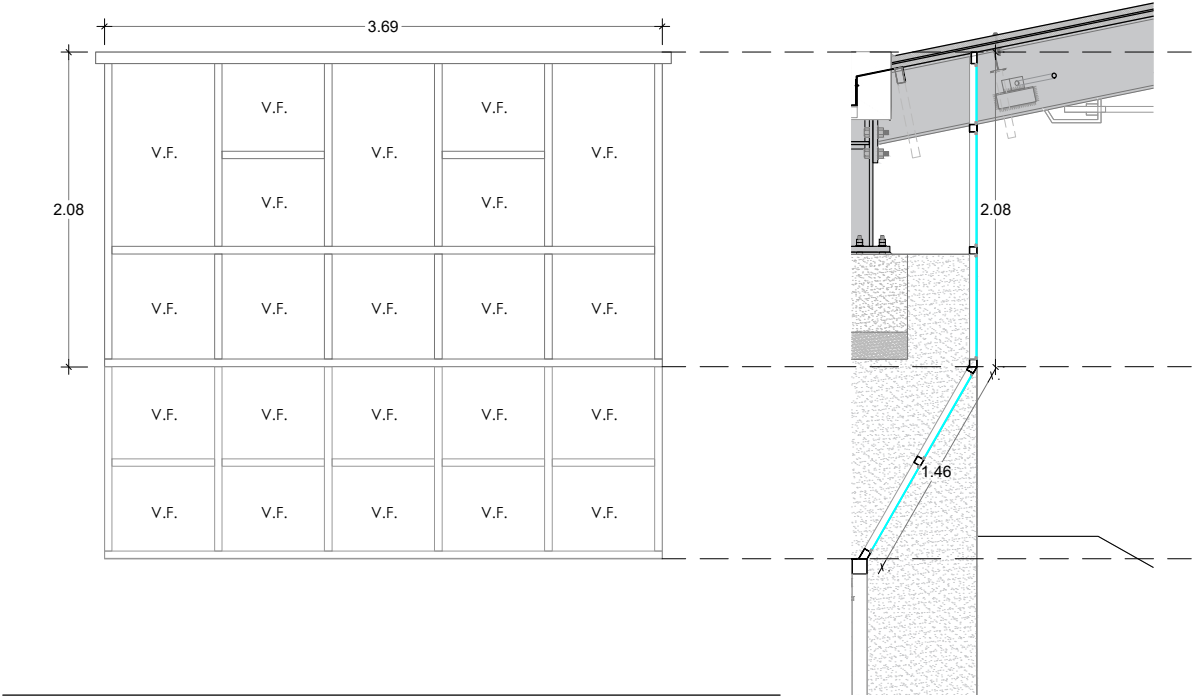


MC-1A

O6 UNID.  
Ventana fija+  
paños de policarbonato compacto  
6mm, color blanco

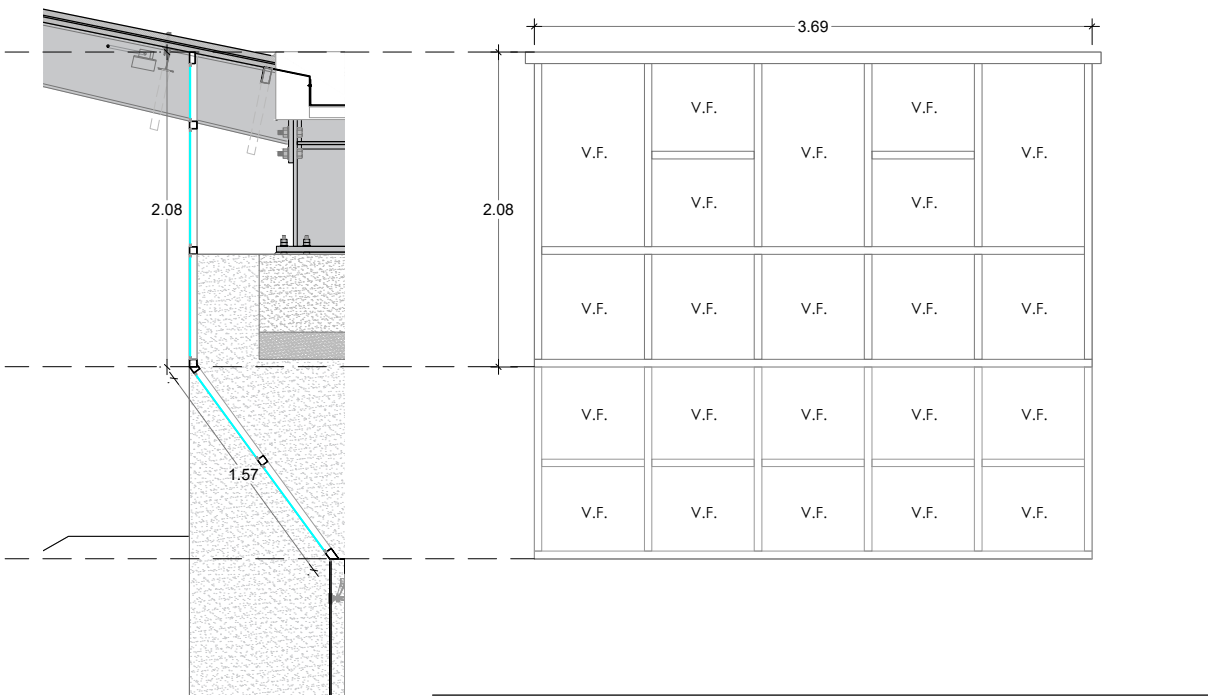


MC-1B

O6 UNID.  
Ventana fija+  
paños de policarbonato compacto  
6mm, color blanco

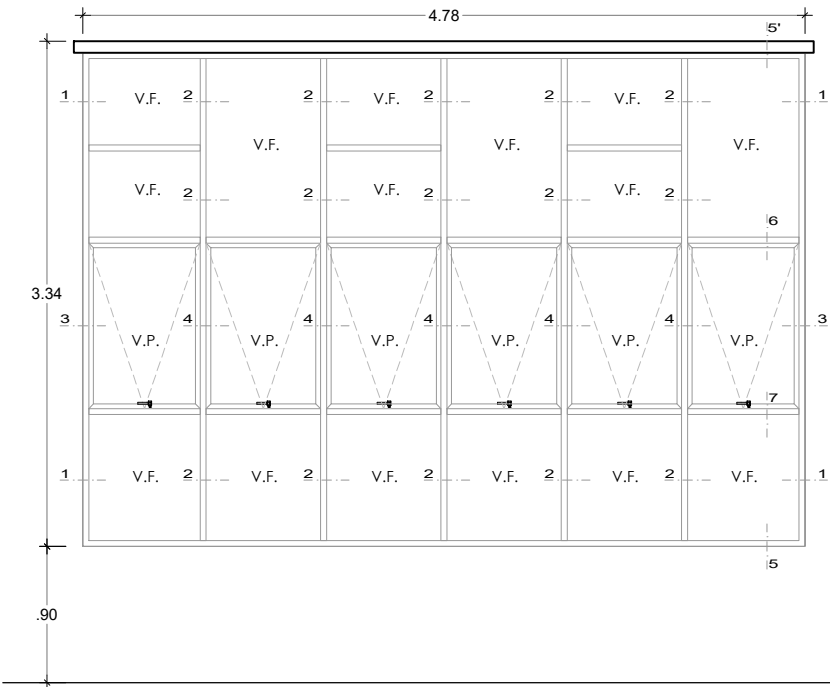

MC-4A


O6 UNID.  
Ventana proyectante +  
paños de policarbonato compacto  
6mm, color blanco

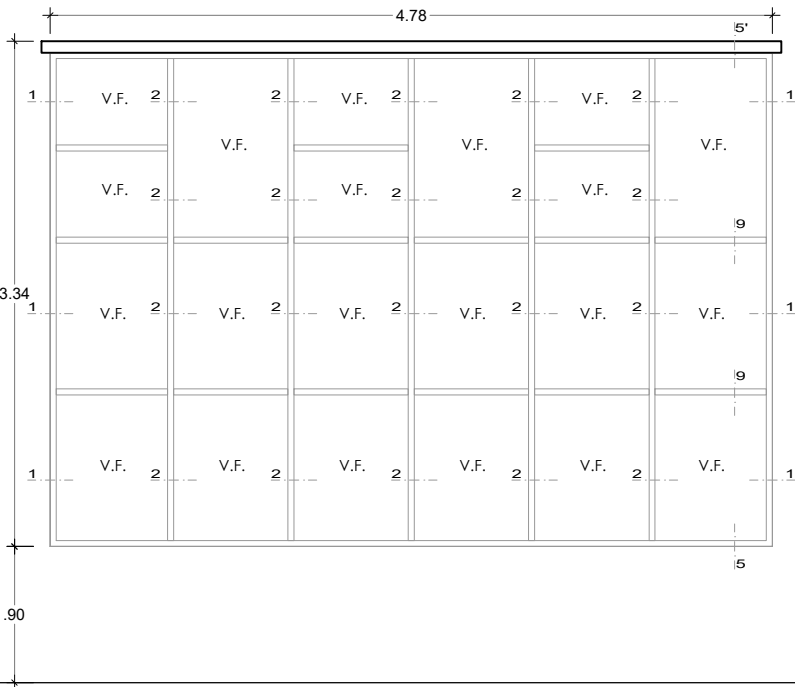

MC-4B

O6 UNID.  
Ventana proyectante +  
paños de policarbonato compacto  
6mm, color blanco

PISCINA Y GRADERIA					
2	VENTANAS (POLICARBONATO e=6mm) CON ESTRUCTURA DE ALUMINIO Y SOPORTE SUPERIOR FIJADO A ESTRUCTURA DE COBERTURA				
	NOMBRE	CANTIDAD	ANCHO (m.)	ALTURA (m.)	ÁREA(m2)
	MC-4A	6	4.78	3.34	95.79
	MC-4B	6	4.78	3.34	95.79
	MC-1A	1	3.69	3.55	13.10
	MC-1B	1	3.69	3.65	13.47
	TOTAL	14			218.15



GOBIERNO REGIONAL  
AYACUCHO

PROYECTO:  
"MEJORAMIENTO DE LA PRESTACION DE SERVICIOS EDUCATIVOS DE LA INSTITUCIÓN EDUCATIVA PÚBLICA MARÍA AUXILIADORA, DISTRITO DE HUANTA, PROVINCIA DE HUANTA - AYACUCHO "

ESPECIALIDAD:  
ARQUITECTURA

PLANO:  
VENTANAS DE POLICARBONATO: PISCINA






UBICACION:  
AV. RAZUHUILLCA N° 920 - HUANTA

JEFE DE PROYECTO: ING. JHON ROBERT CARRASCO SINCHITULLO  
C.I.P. 111800


ESPECIALISTA:

DIBUJO: M.G.R.F. FECHA: NOVIEMBRE 2023 ESCALA: 1/50


LAMINA:  
L-07

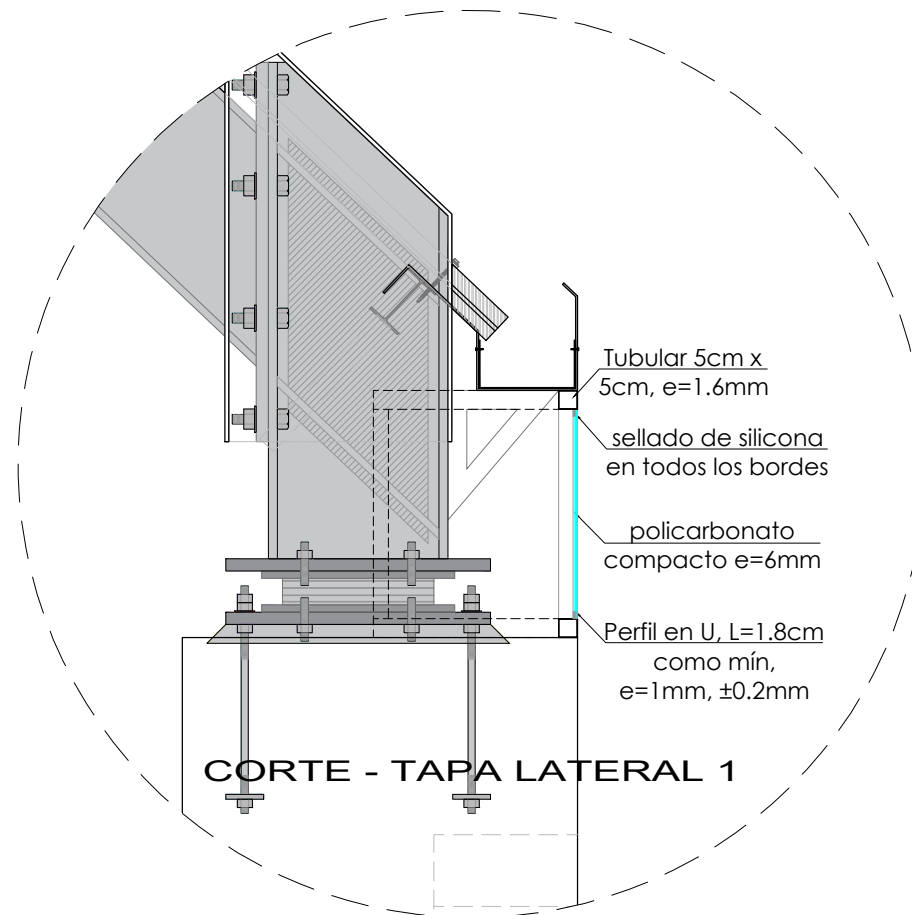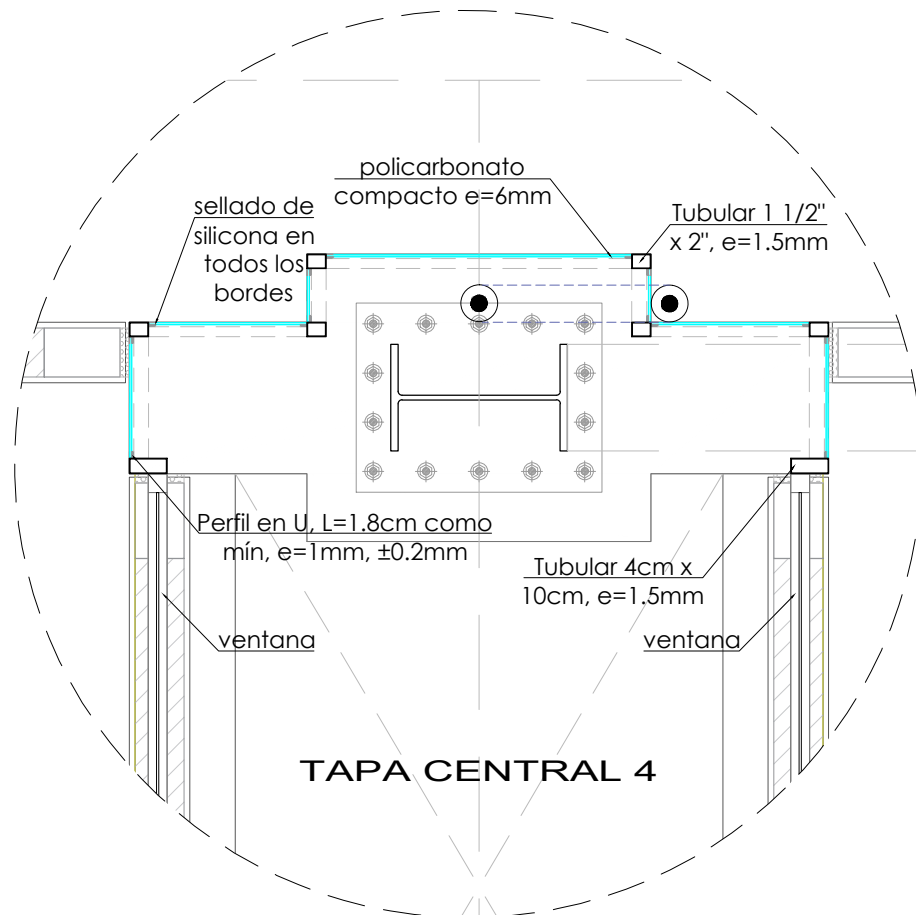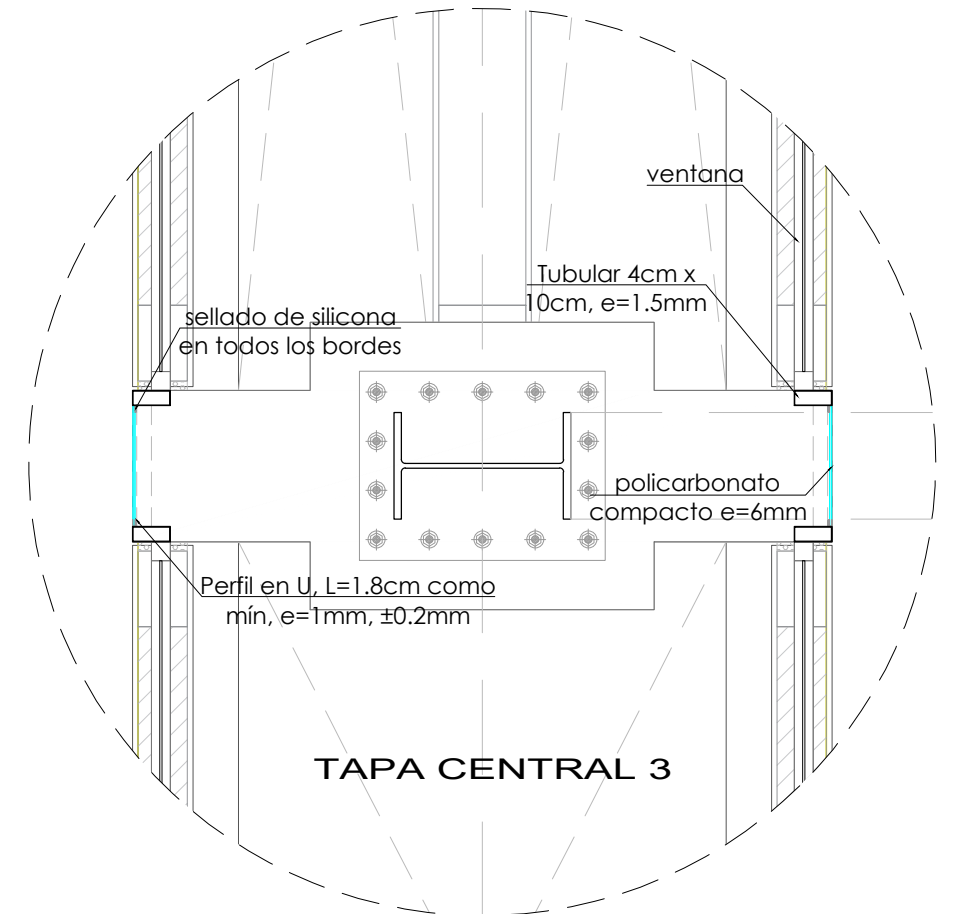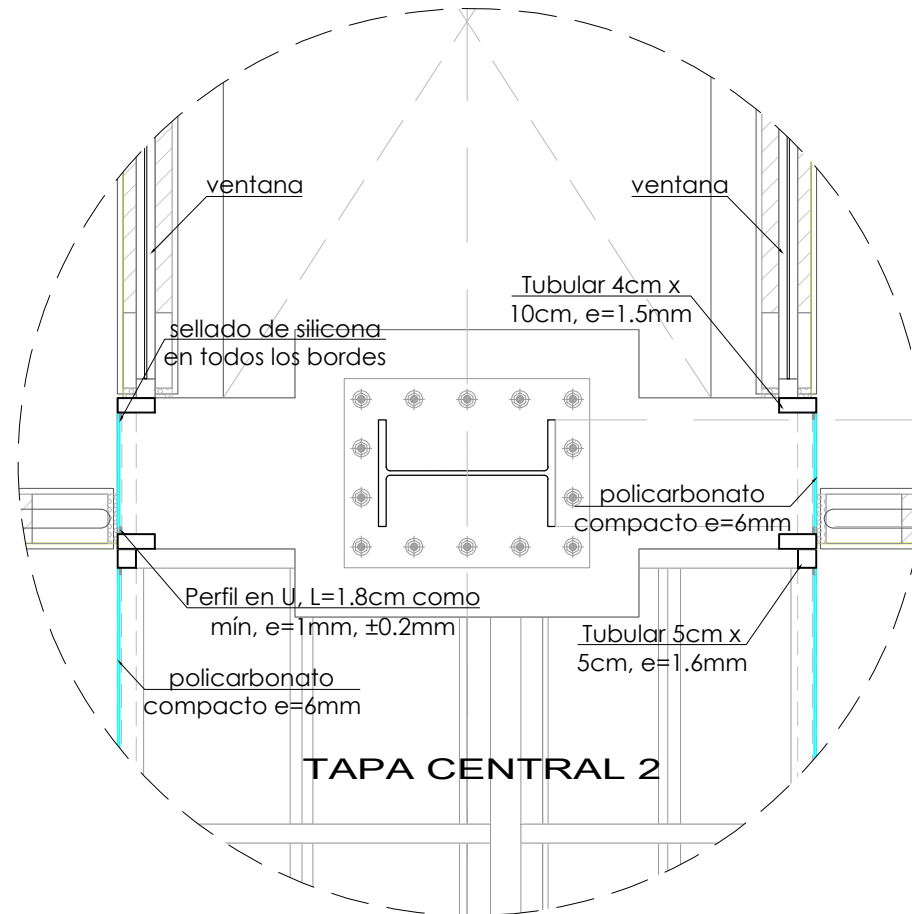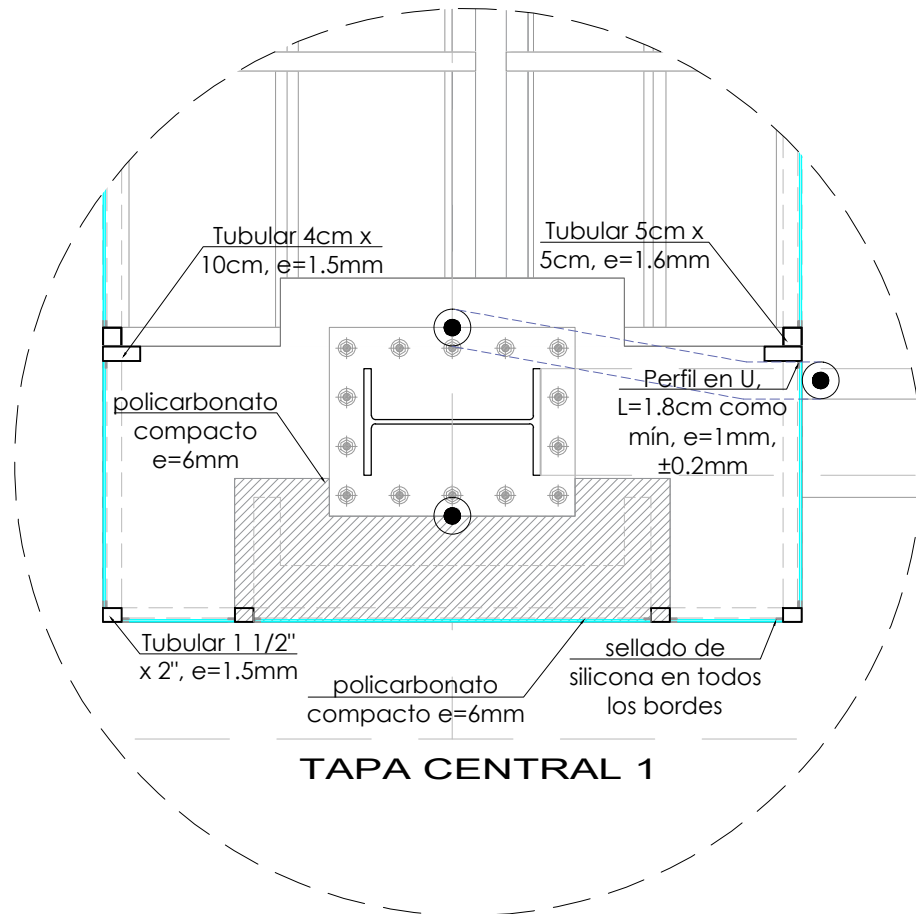


PISCINA Y GRADERIA		
3	TAPAS DE POLICARBONATO CON ESTRUCTURA DE ALUMINIO	
	NOMBRE	CANTIDAD
	TAPA CENTRAL 1	1
	TAPA CENTRAL 2	2
	TAPA CENTRAL 3	10
	TAPA CENTRAL 4	1
	TAPA LATERAL 1	6
	TAPA LATERAL 2	2
	TAPA LATERAL 3	6
	TAPA LATERAL 4	1
	<b>TOTAL</b>	<b>29</b>

PROYECTO: <b>"MEJORAMIENTO DE LA PRESTACION DE SERVICIOS EDUCATIVOS DE LA INSTITUCIÓN EDUCATIVA PÚBLICA MARÍA AUXILIADORA, DISTRITO DE HUANTA, PROVINCIA DE HUANTA - AYACUCHO"</b>			
	ESPECIALIDAD:	ARQUITECTURA	
	PLANO:	TAPAS CENTRALES - METÁLICAS Y POLICARBONATO: PISCINA	
	UBICACION:	AV. RAZUHUILLCA N° 920 - HUANTA	
	JEFE DE PROYECTO:	ING. JHON ROBERT CARRASCO SINCHITULLO C.I.P. 111800	
	ESPECIALISTA:		
DIBUJO:	M.G.R.F.	FECHA:	NOVIEMBRE 2023
		ESCALA:	INDICADA
			<b>L-08</b>




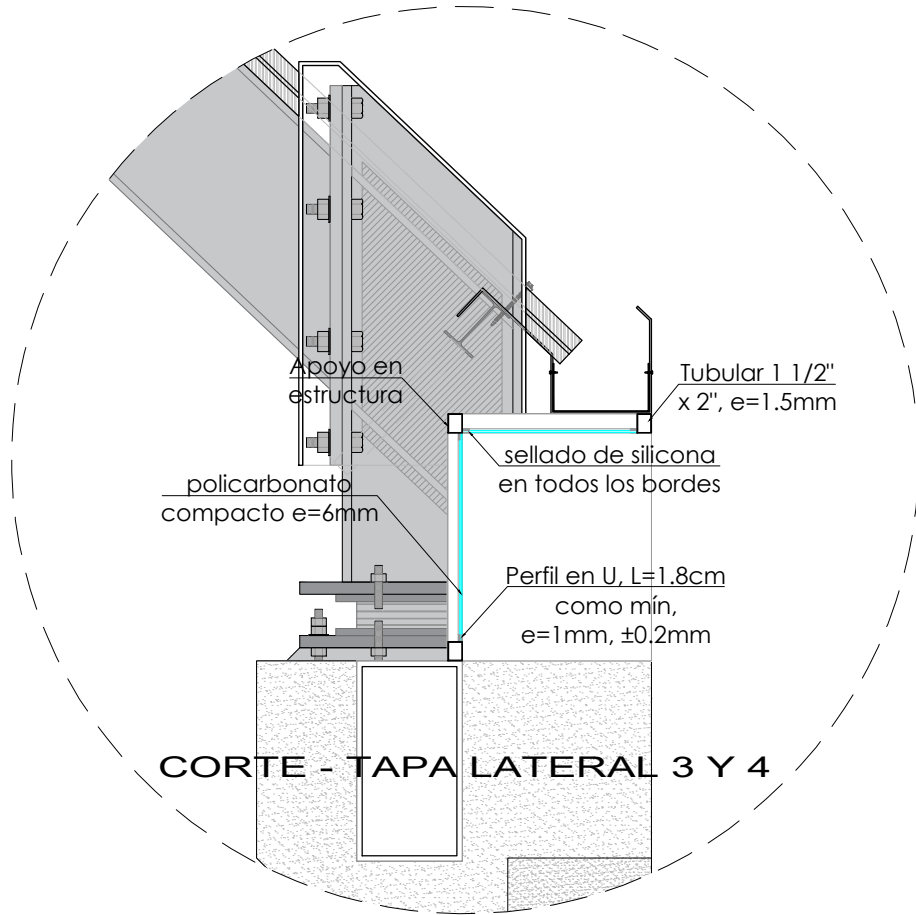


CORTE - TAPA LATERAL 3 Y 4

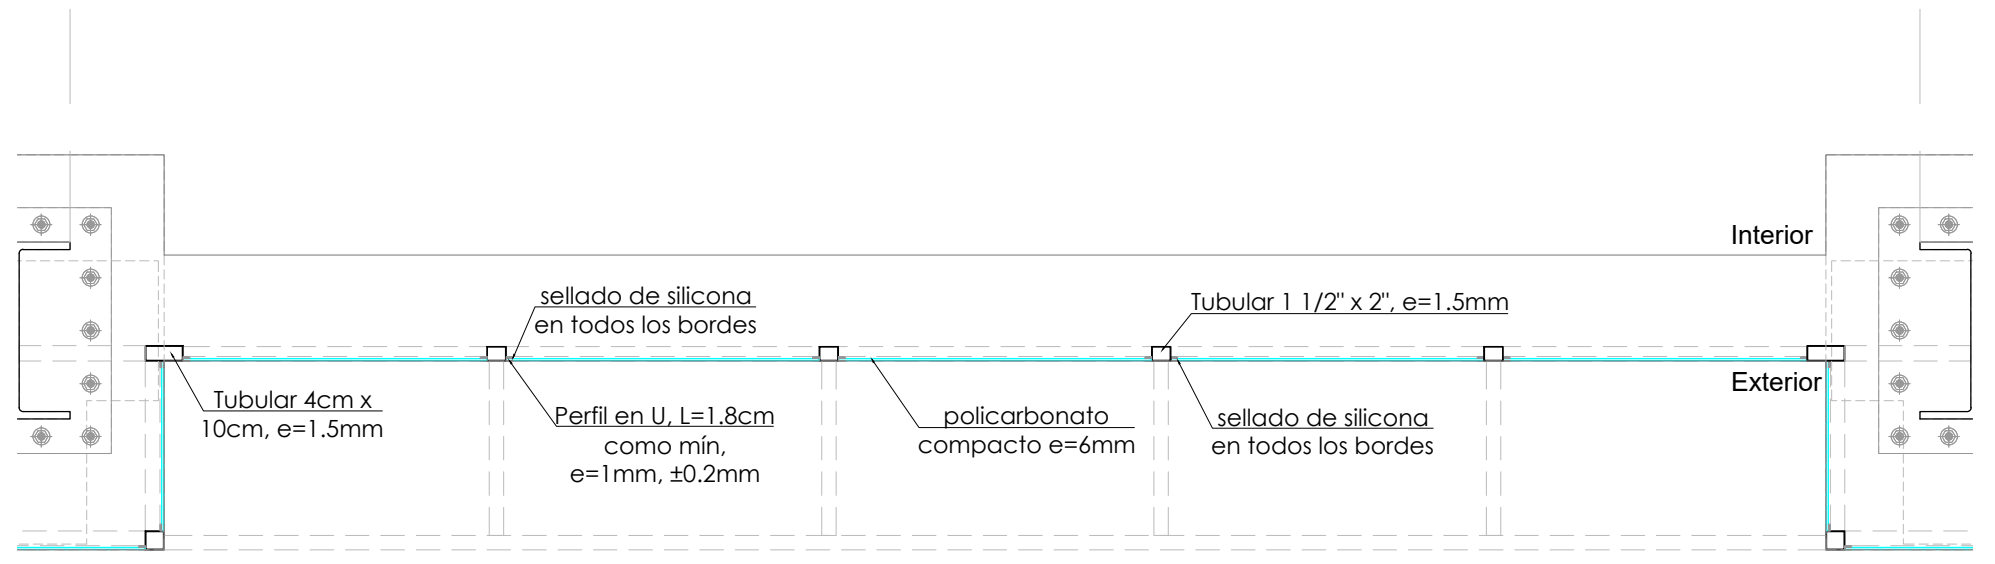

TAPA LATERAL 3 Y 4

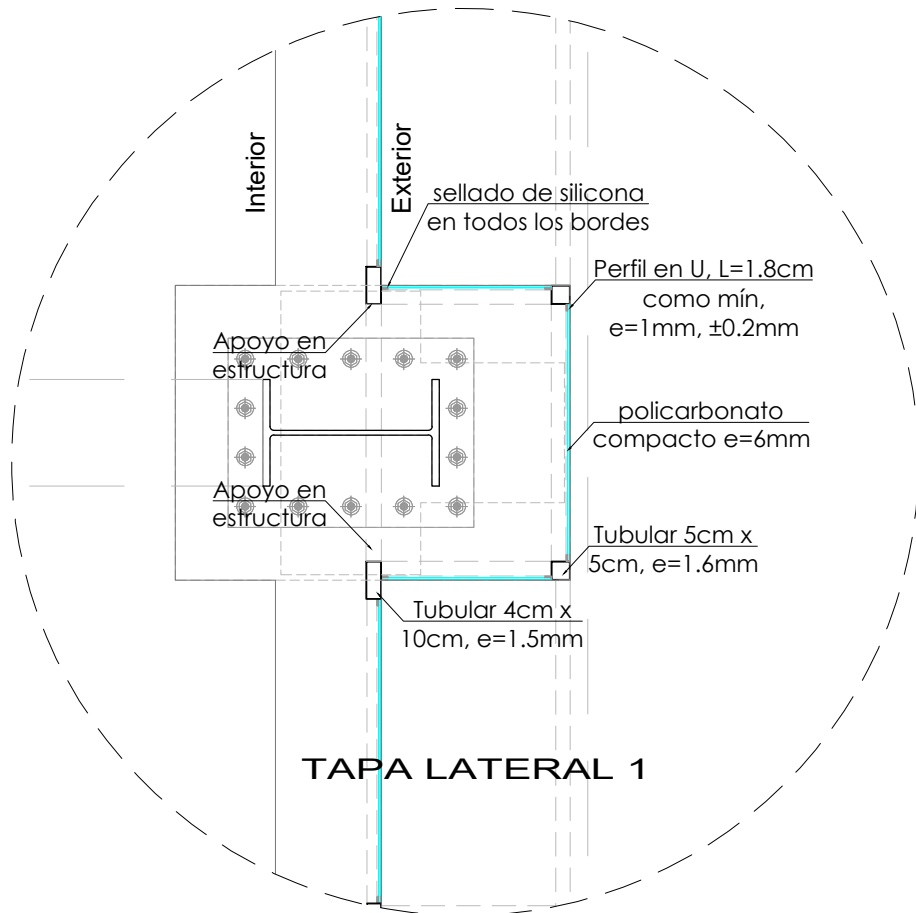

TAPA LATERAL 1

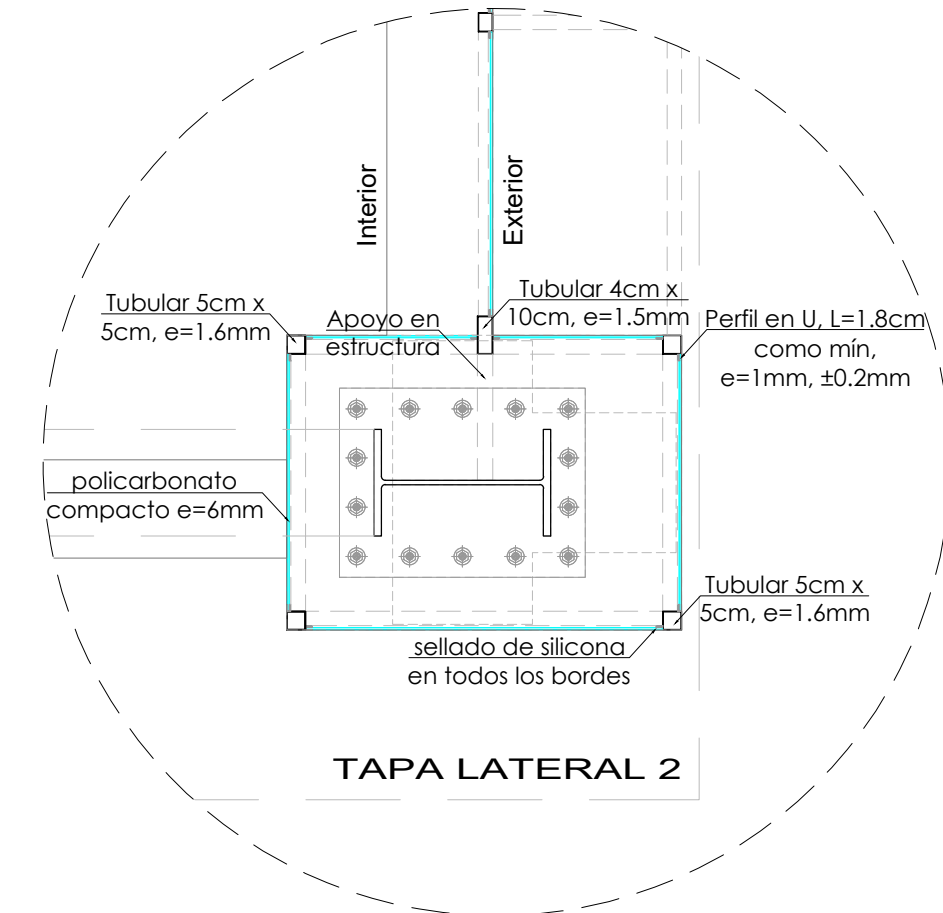

TAPA LATERAL 2

PISCINA Y GRADERIA		
3	TAPAS DE POLICARBONATO CON ESTRUCTURA DE ALUMINIO	
	NOMBRE	CANTIDAD
	TAPA CENTRAL 1	1
	TAPA CENTRAL 2	2
	TAPA CENTRAL 3	10
	TAPA CENTRAL 4	1
	TAPA LATERAL 1	6
	TAPA LATERAL 2	2
	TAPA LATERAL 3	6
	TAPA LATERAL 4	1
	TOTAL	29

PROYECTO: "MEJORAMIENTO DE LA PRESTACION DE SERVICIOS EDUCATIVOS DE LA INSTITUCIÓN EDUCATIVA PÚBLICA MARÍA AUXILIADORA, DISTRITO DE HUANTA, PROVINCIA DE HUANTA - AYACUCHO"

ESPECIALIDAD: ARQUITECTURA

PLANO: TAPAS LATERALES - METÁLICAS Y POLICARBONATO: PISCINA




UBICACION: AV. RAZUHUILLCA N° 920 - HUANTA

JEFE DE PROYECTO: ING. JHON ROBERT CARRASCO SINCHITULLO C.I.P. 111800




ESPECIALISTA:

DIBUJO: M.G.R.F. FECHA: NOVIEMBRE 2023 ESCALA: 1/20

LAMINA: L-09

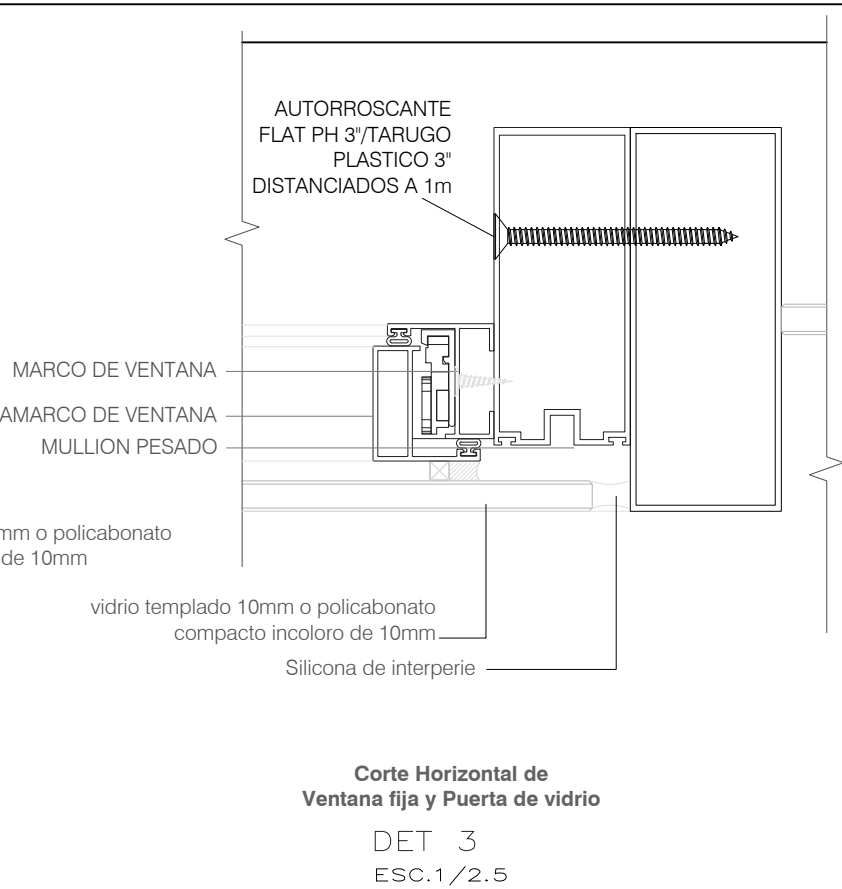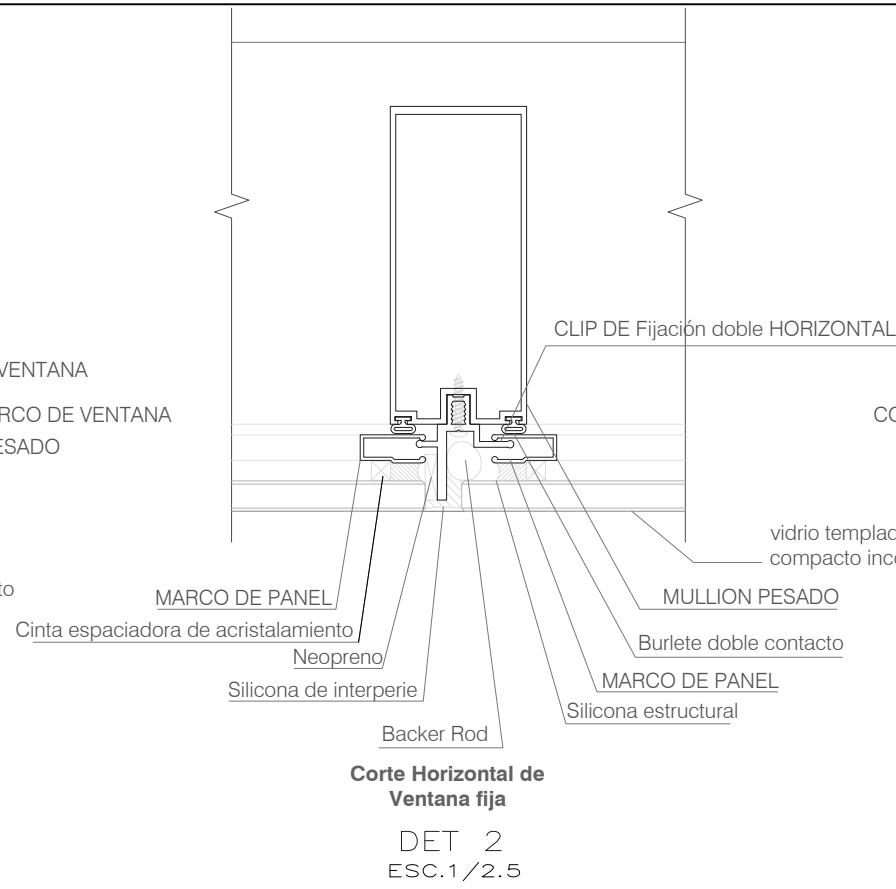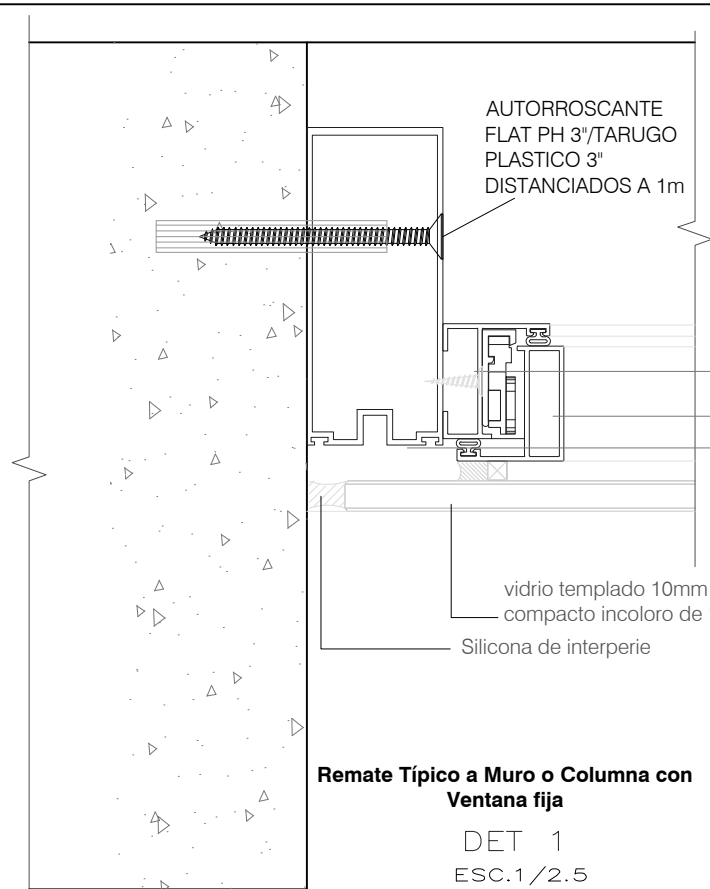

MURO CORTINA CON VENTANA FIJA ALUMINIO NO EXPUESTO VISTA HORIZONTAL

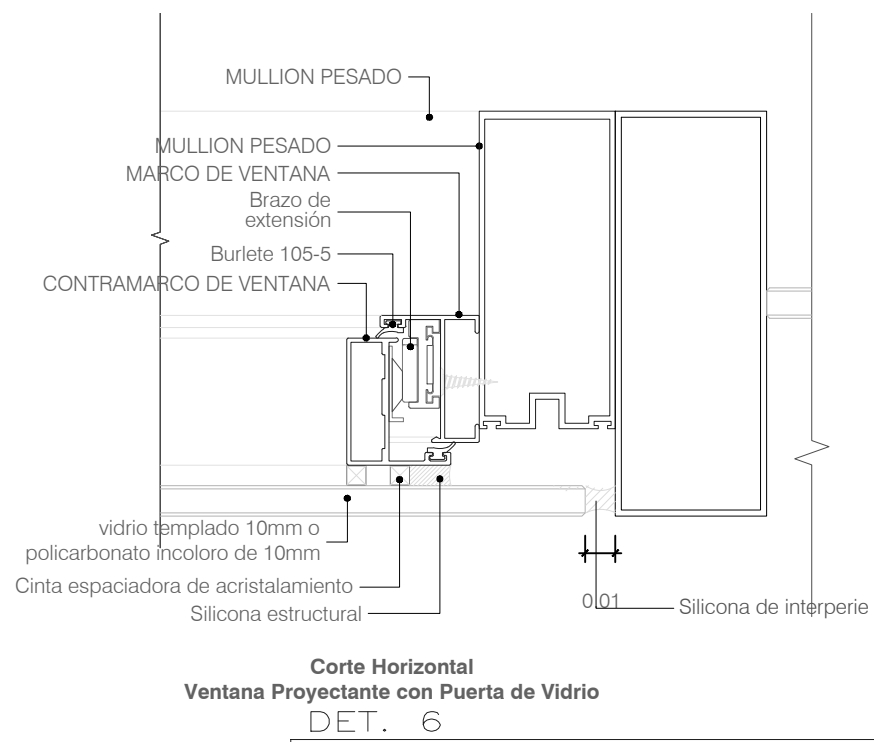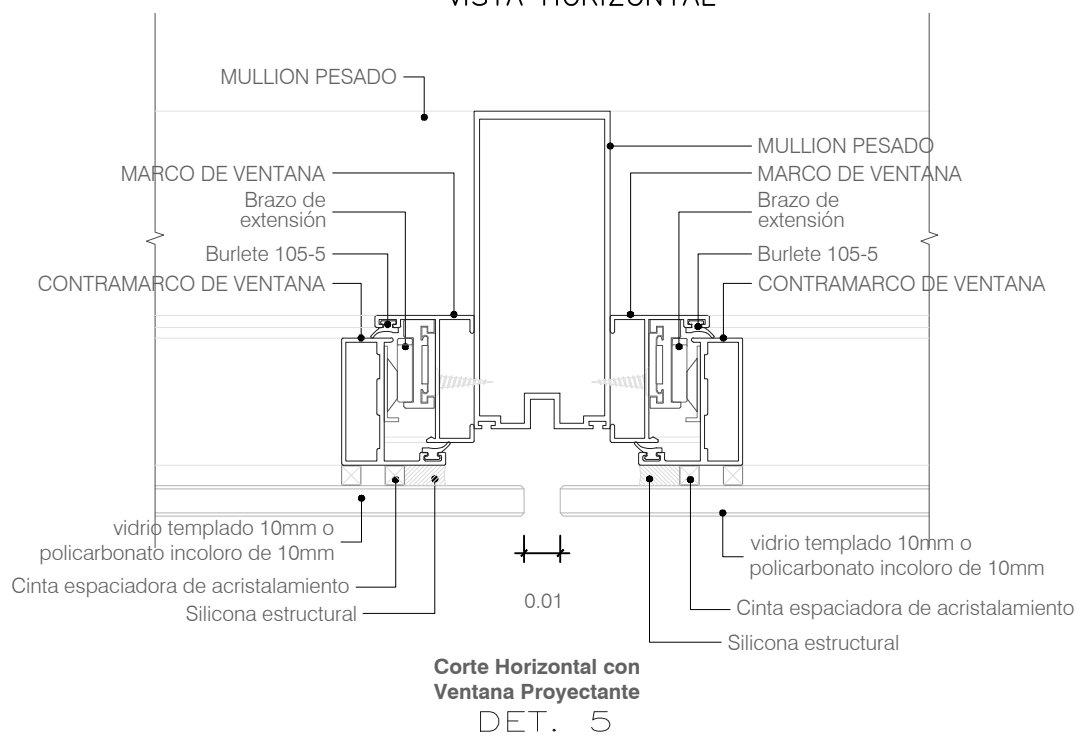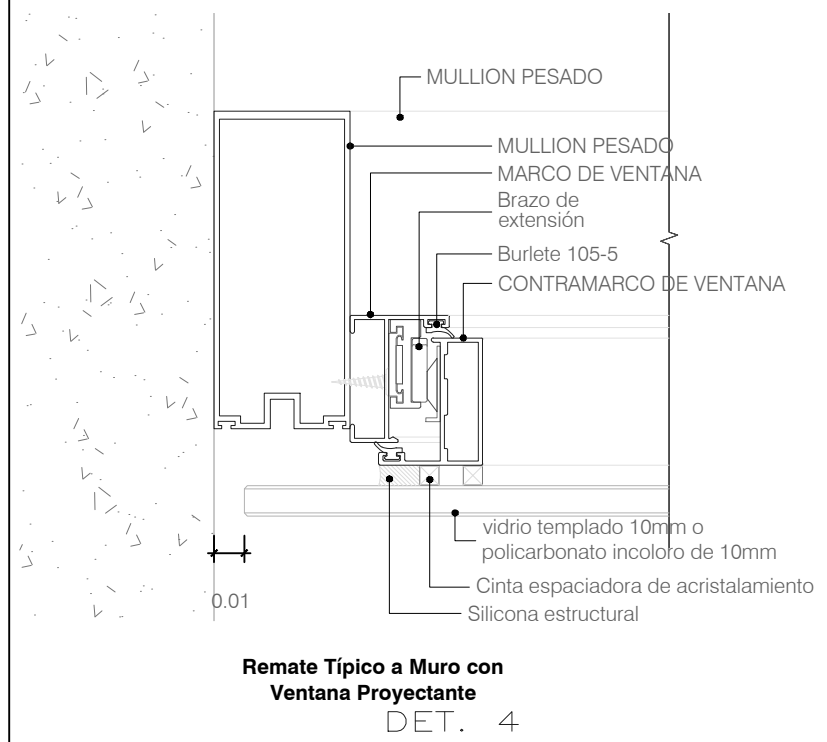


MURO CORTINA CON VENTANA PROYECTANTE ALUMINIO NO EXPUESTO VISTA HORIZONTAL

NOTA: Para los tramos donde haya diferencia de nivel en los muros (L-01 y L-02), se deberá considerar doble mullion pesado, a fin de que los paños de vidrio y policarbonato queden alineados en fachada.


PROYECTO: "MEJORAMIENTO DE LA PRESTACION DE SERVICIOS EDUCATIVOS DE LA INSTITUCIÓN EDUCATIVA PÚBLICA MARÍA AUXILIADORA, DISTRITO DE HUANTA, PROVINCIA DE HUANTA - AYACUCHO"			
	ESPECIALIDAD:	ARQUITECTURA	
	PLANO:	MURO CORTINA: DETALLES	
	UBICACION:	AV. RAZUHUILLCA N° 920 - HUANTA	
	JEFE DE PROYECTO:	ING. JHON ROBERT CARRASCO SINCHITULLO	C.J.P. 111800
	ESPECIALISTA:		
DIBUJO:	M.G.R.F.	FECHA:	NOVIEMBRE 2023
		ESCALA:	1/2.5

LAMINA:  
**L-10**


DETALLES DE MURO CORTINA – ALUMINIO NO EXPUESTO

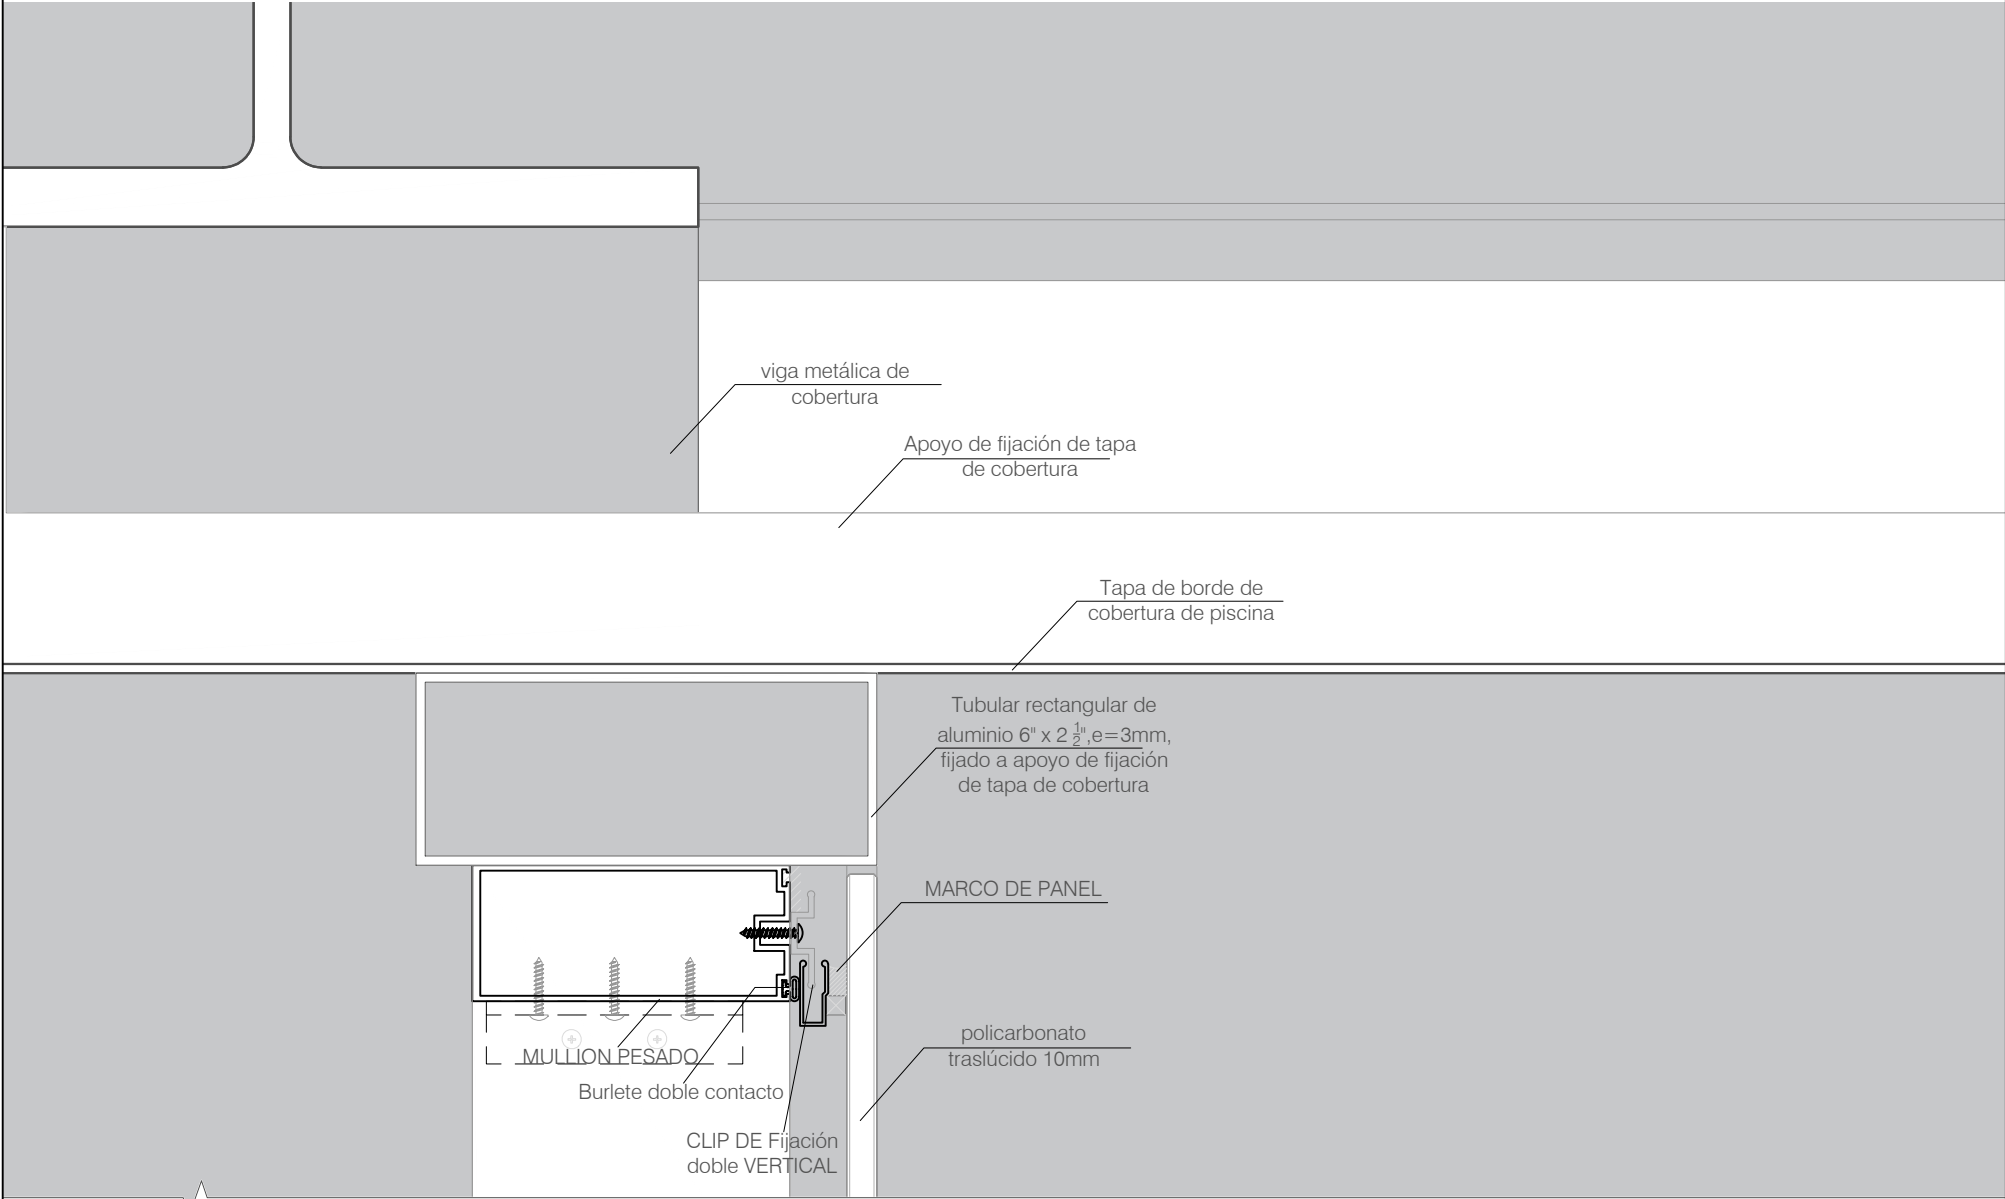

DET.9  
ESC.1/2.5

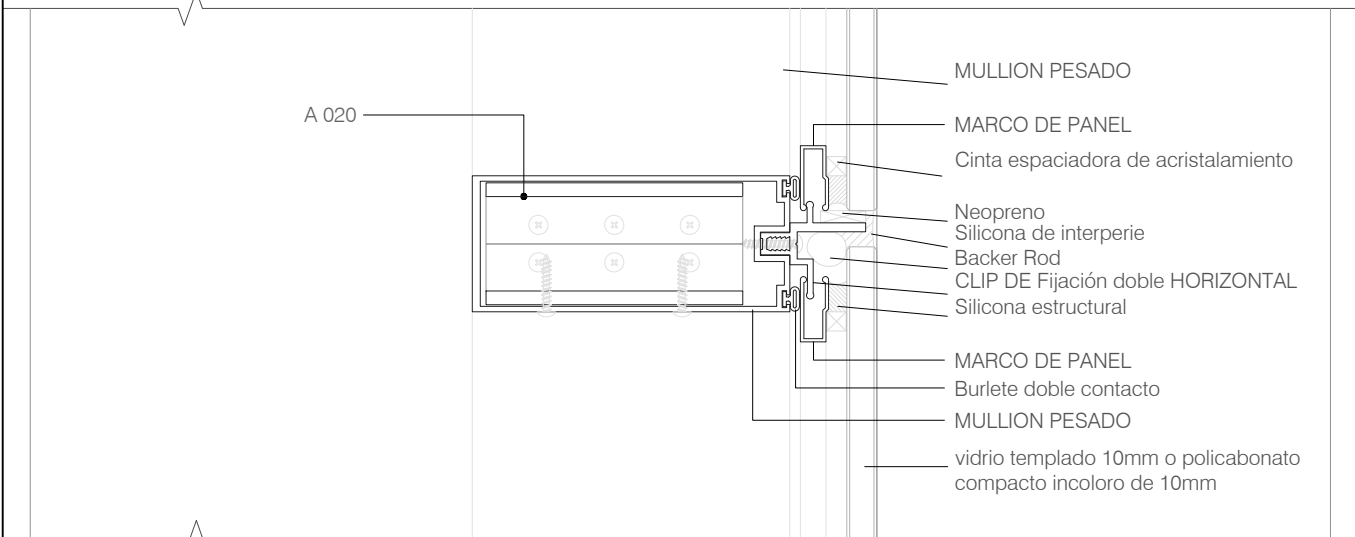

DET.8  
ESC.1/2.5

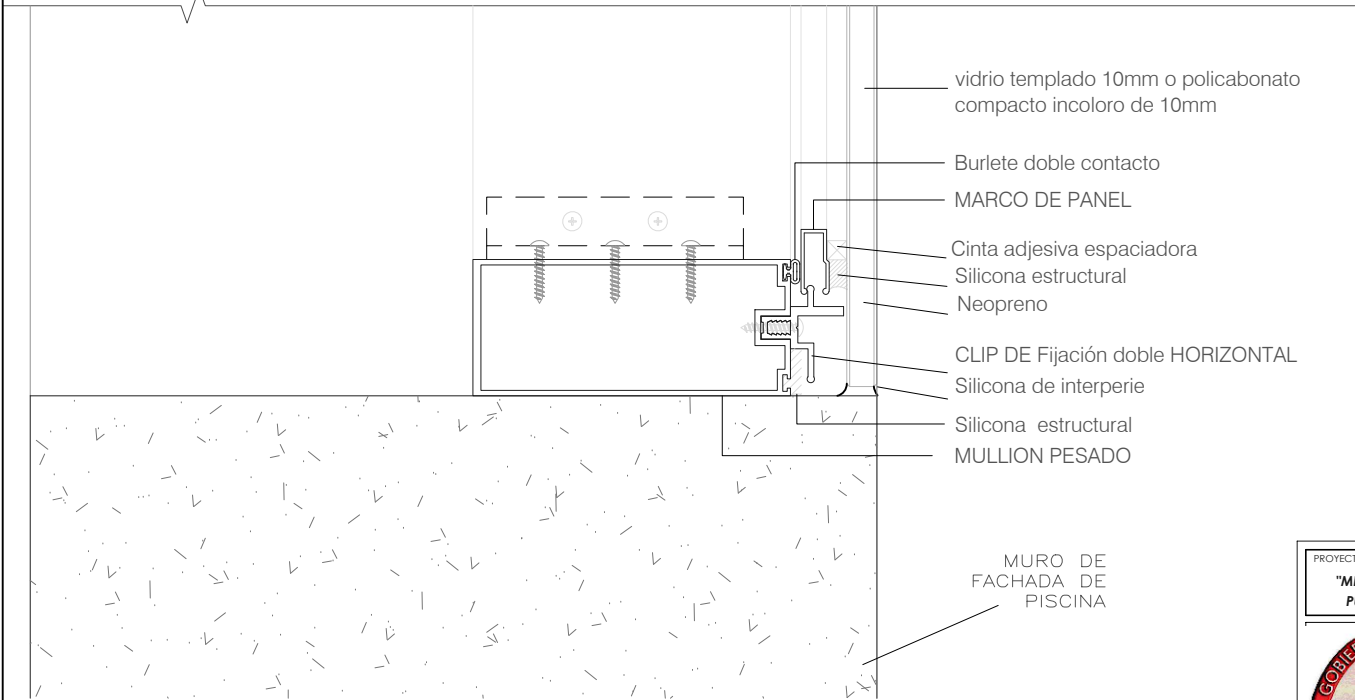


DET.7  
ESC.1/2.5

NOTA: Para los tramos donde haya diferencia de nivel en los muros (L-01 y L-02), se deberá considerar doble mullion pesado, a fin de que los paños de vidrio y policarbonato queden alineados en fachada.

PROYECTO: "MEJORAMIENTO DE LA PRESTACION DE SERVICIOS EDUCATIVOS DE LA INSTITUCIÓN EDUCATIVA PÚBLICA MARÍA AUXILIADORA, DISTRITO DE HUANTA, PROVINCIA DE HUANTA - AYACUCHO"			
ESPECIALIDAD: ARQUITECTURA		PLANO: MURO CORTINA: DETALLES	
UBICACION: AV. RAZUHUILLCA N° 920 - HUANTA			
JEFE DE PROYECTO: ING. JHON ROBERT CARRASCO SINCHITULLO C.I.P. 111800		LAMINA: L-11	
ESPECIALISTA:		DIBUJO: M.G.R.F.	
FECHA: NOVIEMBRE 2023		ESCALA: 1/2.5	


DETALLES DE VENTANA PROYECTANTE ALUMINIO EXPUESTO

VENTANA FIJA ALUMINIO EXPUESTO  
VISTA HORIZONTAL

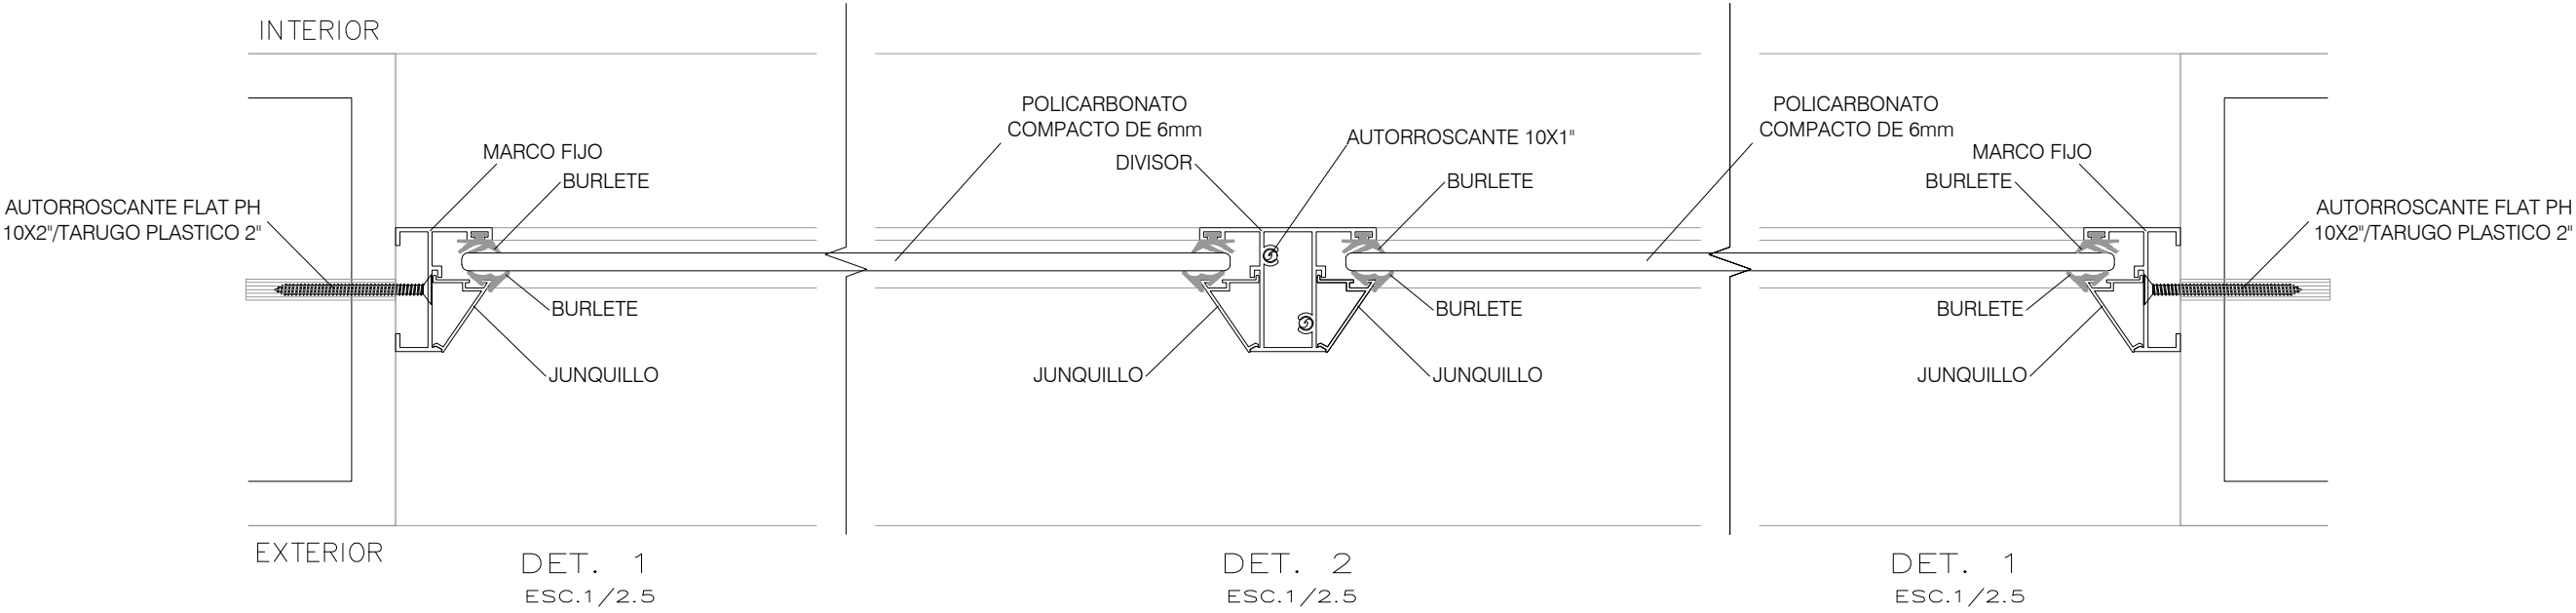


ESC. 1/2.5

VENTANA PROYECTANTE ALUMINIO EXPUESTO  
VISTA HORIZONTAL

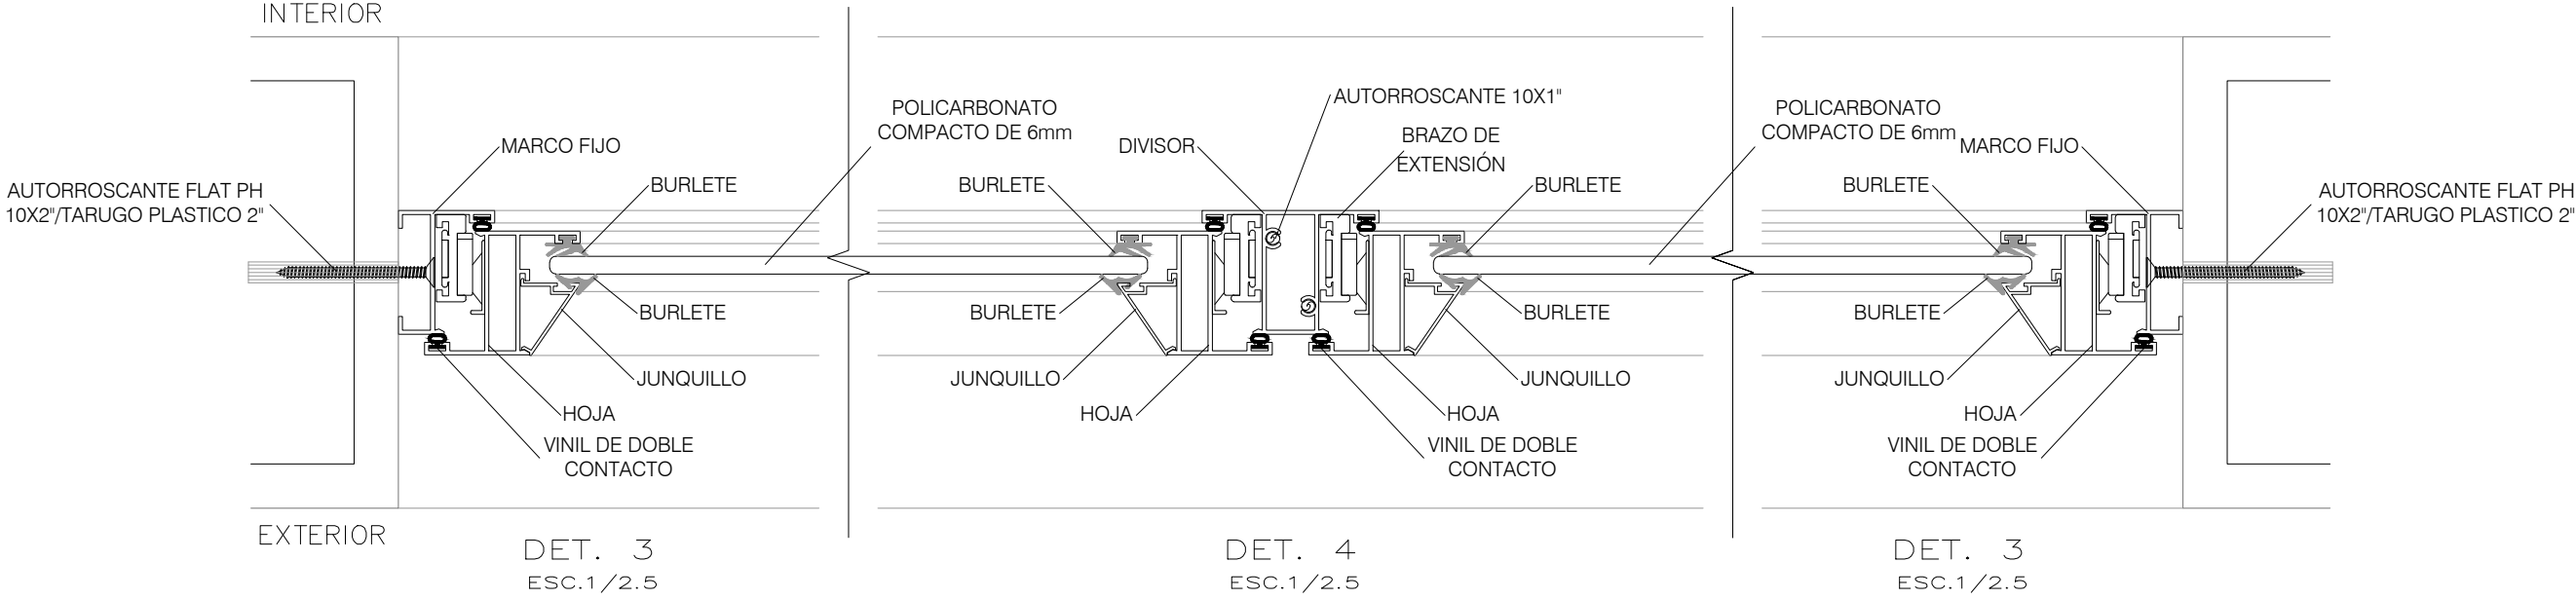

ESC. 1/2.5

NOTA: EL POLICARBONATO COMPACTO de 6mm  
será blanco o parecido, con la finalidad de evitar  
registro visual.

PROYECTO: "MEJORAMIENTO DE LA PRESTACION DE SERVICIOS EDUCATIVOS DE LA INSTITUCIÓN EDUCATIVA PÚBLICA MARÍA AUXILIADORA, DISTRITO DE HUANTA, PROVINCIA DE HUANTA - AYACUCHO"				
	ESPECIALIDAD:	ARQUITECTURA		
	PLANO:	VENTANA PROYECTANTE: DETALLES		
	UBICACION:	AV. RAZUHUILCA N° 920 - HUANTA		
	JEFE DE PROYECTO:	ING. JHON ROBERT CARRASCO SINCHITULLO C.I.P. 111800	LAMINA:	L-12
	ESPECIALISTA:			
DIBUJO:	M.G.R.F.	FECHA:	NOVIEMBRE 2023	
		ESCALA:	1/2.5	




DETALLES DE VENTANA PROYECTANTE ALUMINIO EXPUESTO


INTERIOR

EXTERIOR


DET. 5'  
ESC.1/2.5

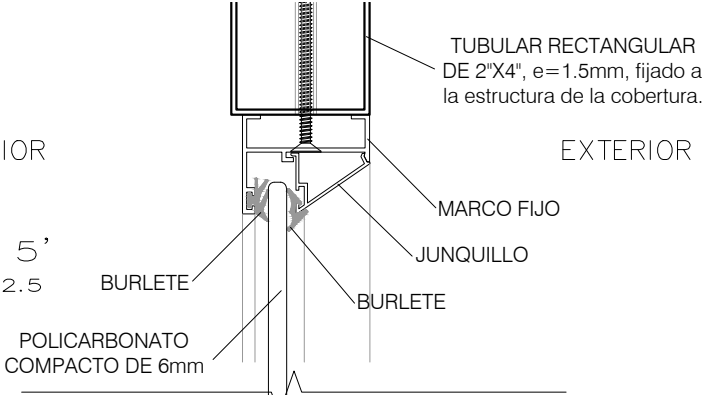


DET. 6  
ESC.1/2.5

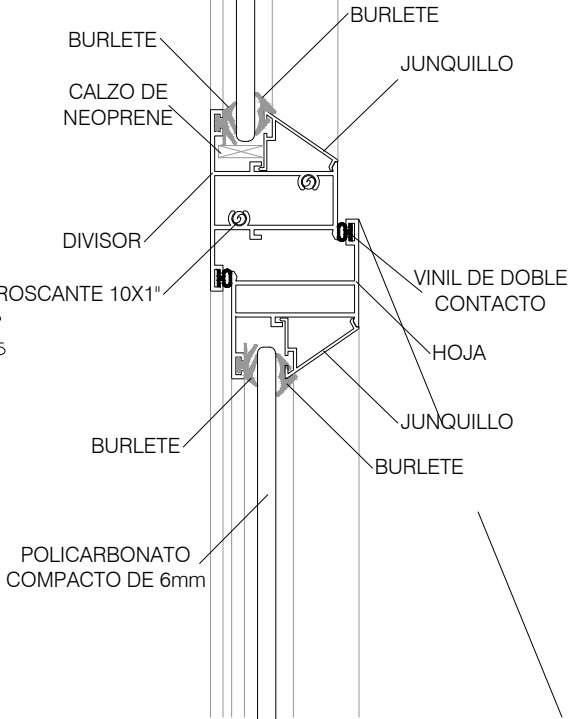

DET. 7  
ESC.1/2.5

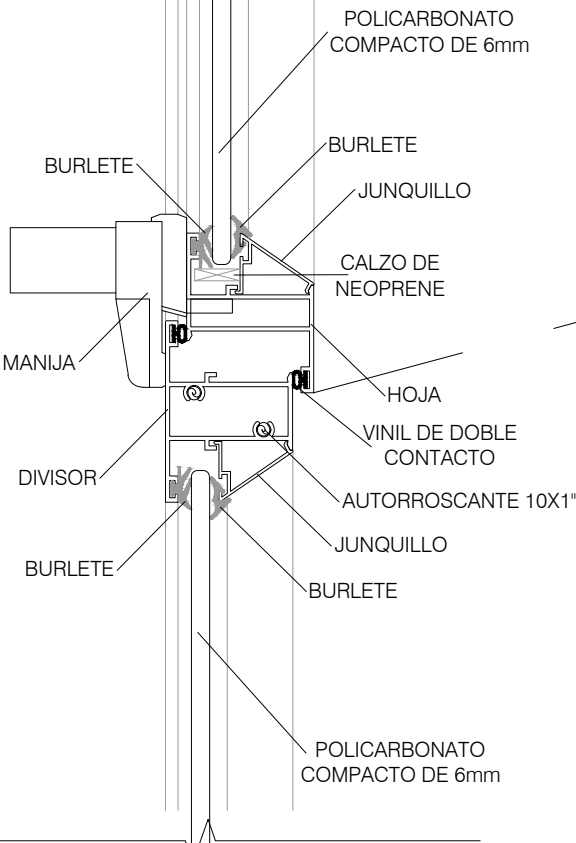


DET. 5  
ESC.1/2.5

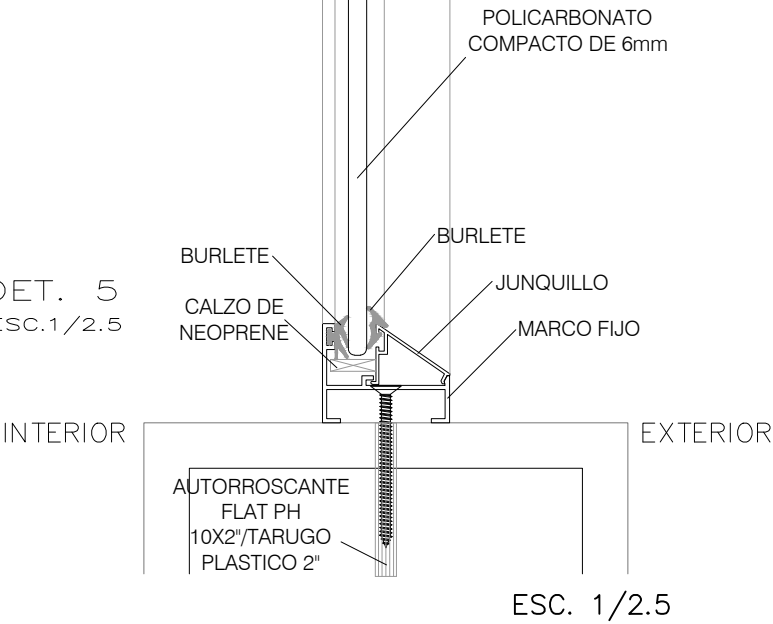


INTERIOR

EXTERIOR

DET. 10  
ESC.1/2.5

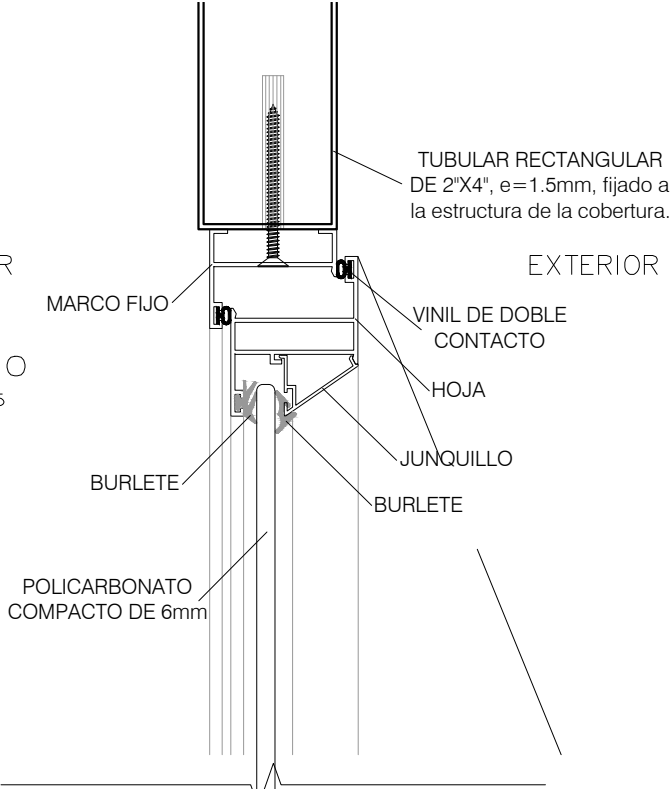



DET. 8  
ESC.1/2.5

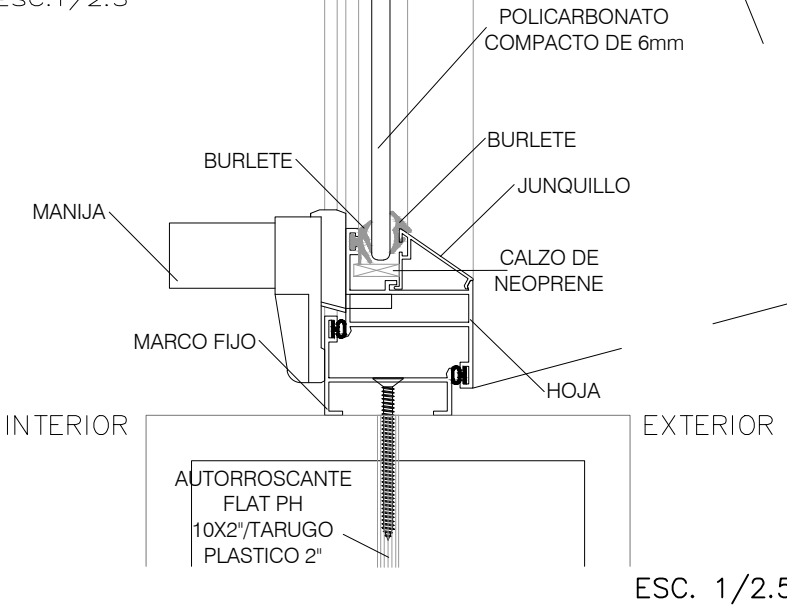

NOTA: EL POLICARBONATO COMPACTO de 6mm  
será blanco o parecido, con la finalidad de evitar  
registro visual.

PROYECTO:			
"MEJORAMIENTO DE LA PRESTACION DE SERVICIOS EDUCATIVOS DE LA INSTITUCIÓN EDUCATIVA PÚBLICA MARÍA AUXILIADORA, DISTRITO DE HUANTA, PROVINCIA DE HUANTA - AYACUCHO"			
ESPECIALIDAD:		ARQUITECTURA	
PLANO:		VENTANA PROYECTANTE: DETALLES	
UBICACION:		AV. RAZUHUILLCA N° 920 - HUANTA	
JEFE DE PROYECTO:		ING. JHON ROBERT CARRASCO SINCHITULLO C.I.P. 111800	
ESPECIALISTA:			
DIBUJO:		M.G.R.F.	
FECHA:		NOVIEMBRE 2023	
ESCALA:		1/2.5	
LAMINA:		L-13	

DETALLES DE VENTANA PROYECTANTE ALUMINIO EXPUESTO

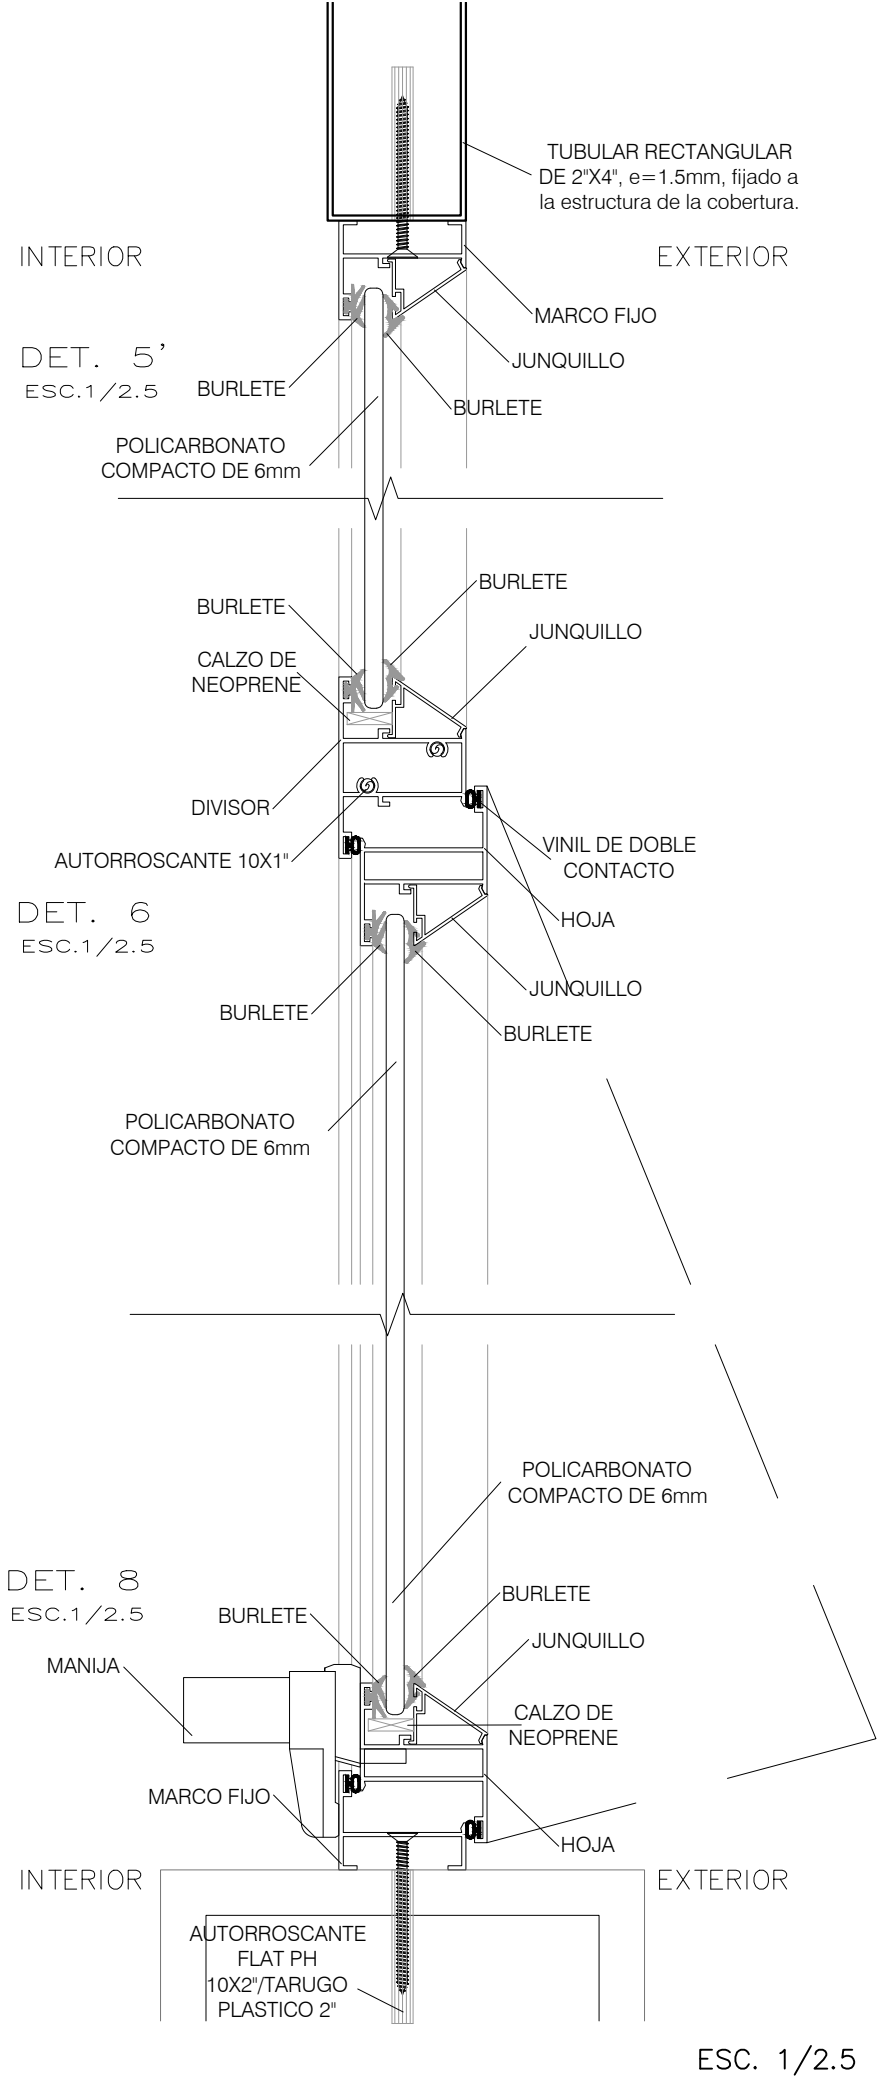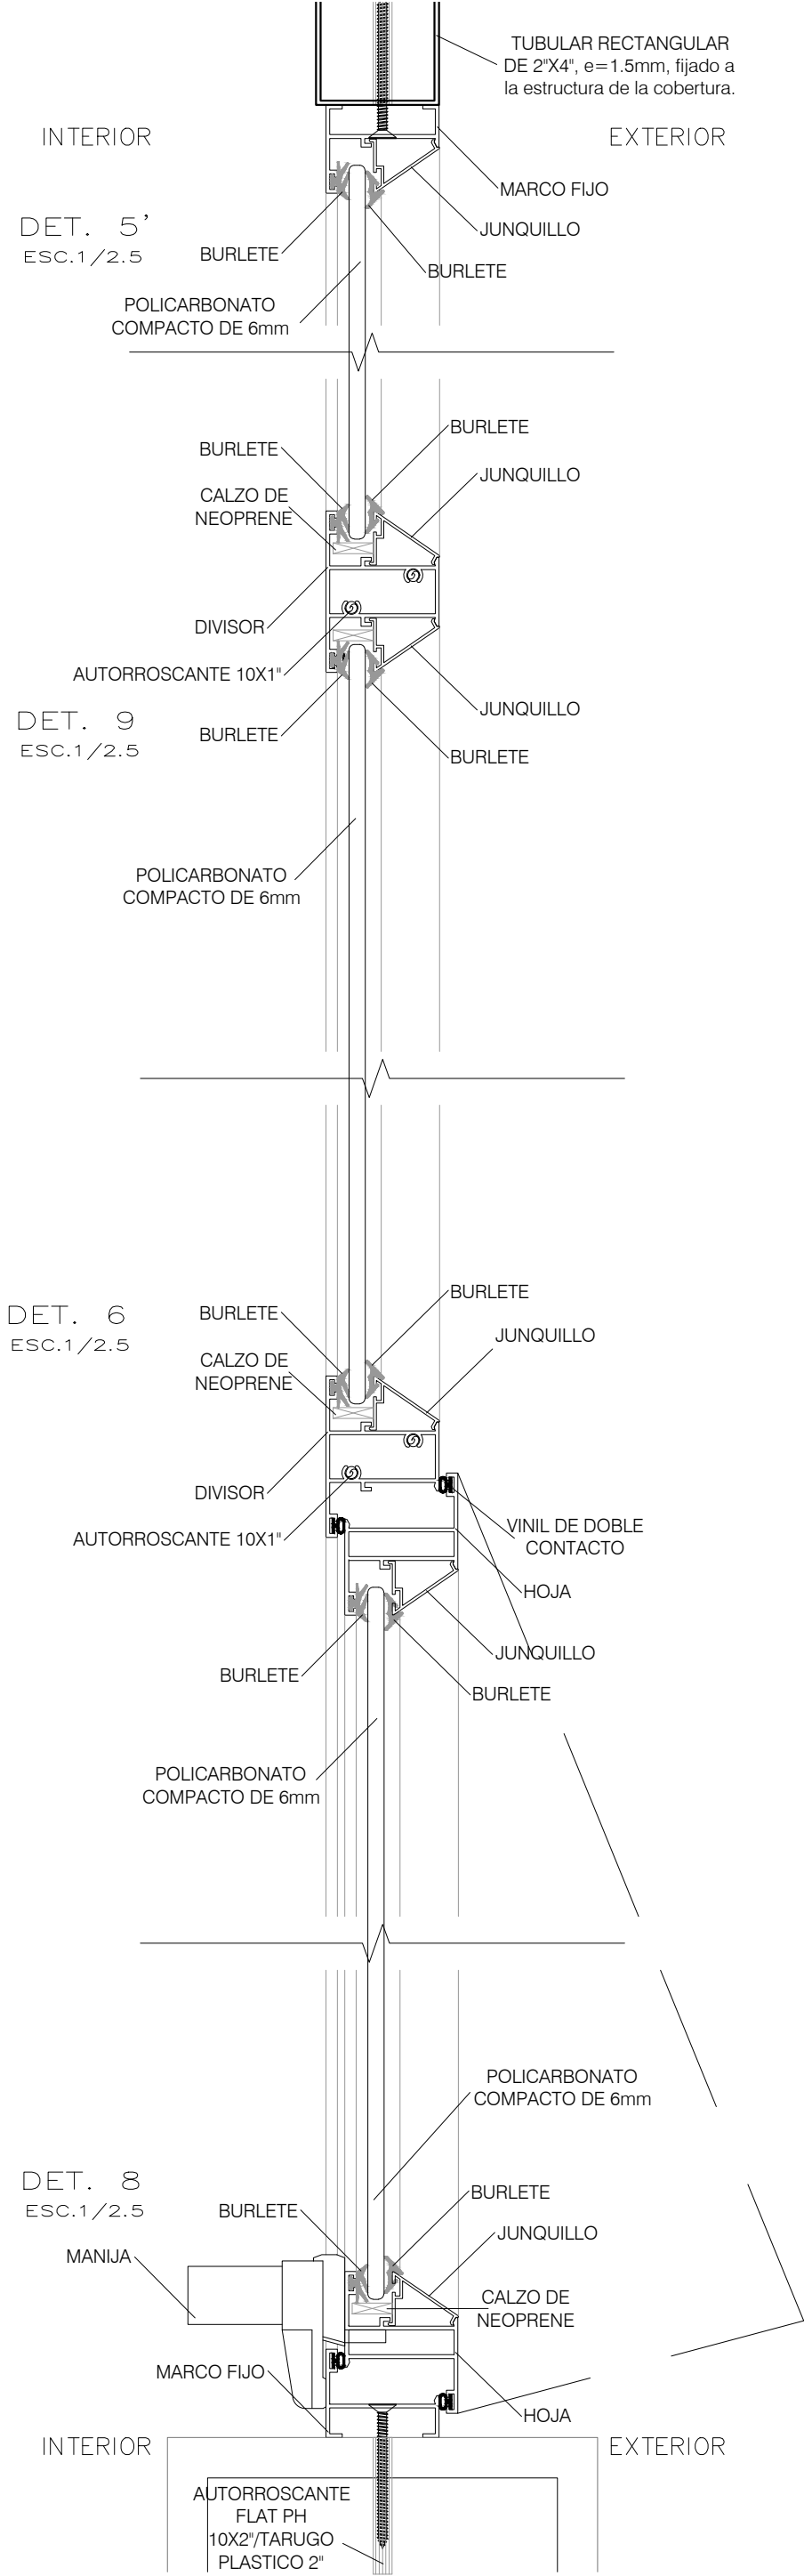

NOTA: EL POLICARBONATO COMPACTO de 6mm será blanco o parecido, con la finalidad de evitar registro visual.

PROYECTO: "MEJORAMIENTO DE LA PRESTACION DE SERVICIOS EDUCATIVOS DE LA INSTITUCIÓN EDUCATIVA PÚBLICA MARÍA AUXILIADORA, DISTRITO DE HUANTA, PROVINCIA DE HUANTA - AYACUCHO"			
ESPECIALIDAD: ARQUITECTURA		PLANO: VENTANA PROYECTANTE: DETALLES	
UBICACION: AV. RAZUHUILLCA N° 920 - HUANTA			
JEFE DE PROYECTO: ING. JHON ROBERT CARRASCO SINCHITULLO C.I.P. 111800			
ESPECIALISTA:			
DIBUJO: M.G.R.F.	FECHA: NOVIEMBRE 2023	ESCALA: 1/2.5	LAMINA: L-14