


VIGA O CERCHA DE CELOSÍA TIPO II

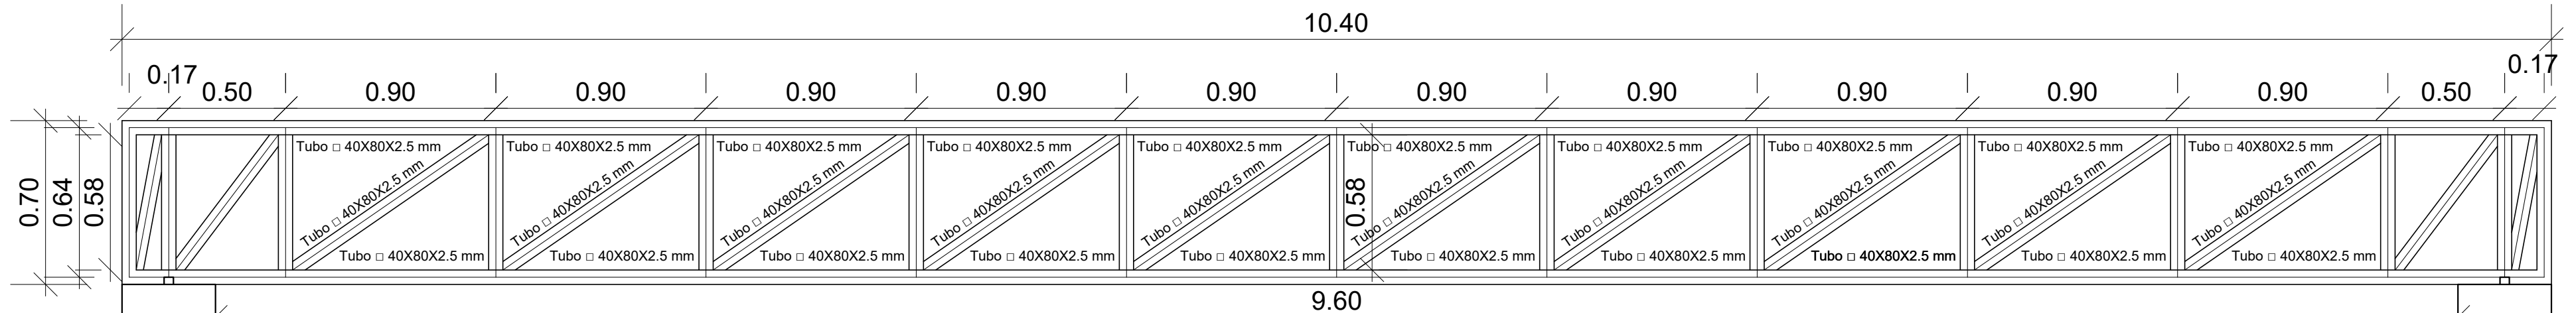

Esc 1:50



VIGA O CERCHA DE CELOSÍA TIPO I



Esc 1:50



VIGA O CERCHA DE CELOSÍA TIPO I Y II



Esc 1:50

	MUNICIPALIDAD DISTRITAL DE COPORAQUE			
	PROYECTO: "MEJORAMIENTO Y AMPLIACION DE LA CADENA PRODUCTIVA DEL GANADO VACUNO LECHERO EN EL DISTRITO DE COPORAQUE - PROVINCIA DE ESPINAR - DEPARTAMENTO DE CUSCO"			
	PLANO: DETALLE DE VIGA O CERCHA DE CELOSIA TIPO I Y II		ESPECIALIDAD: ESTRUCTURAS CADENA PRODUCTIVA DEL GANADO VACUNO LECHERO	
	CUI:	UBICACION : REGIÓN : CUSCO PROVINCIA: ESPINAR DISTRITO: COPORAQUE	ESCALA: INDICADA	LÁMINA : DE-02
PROYECTISTA: ---		FECHA: JULIO - 2024		