
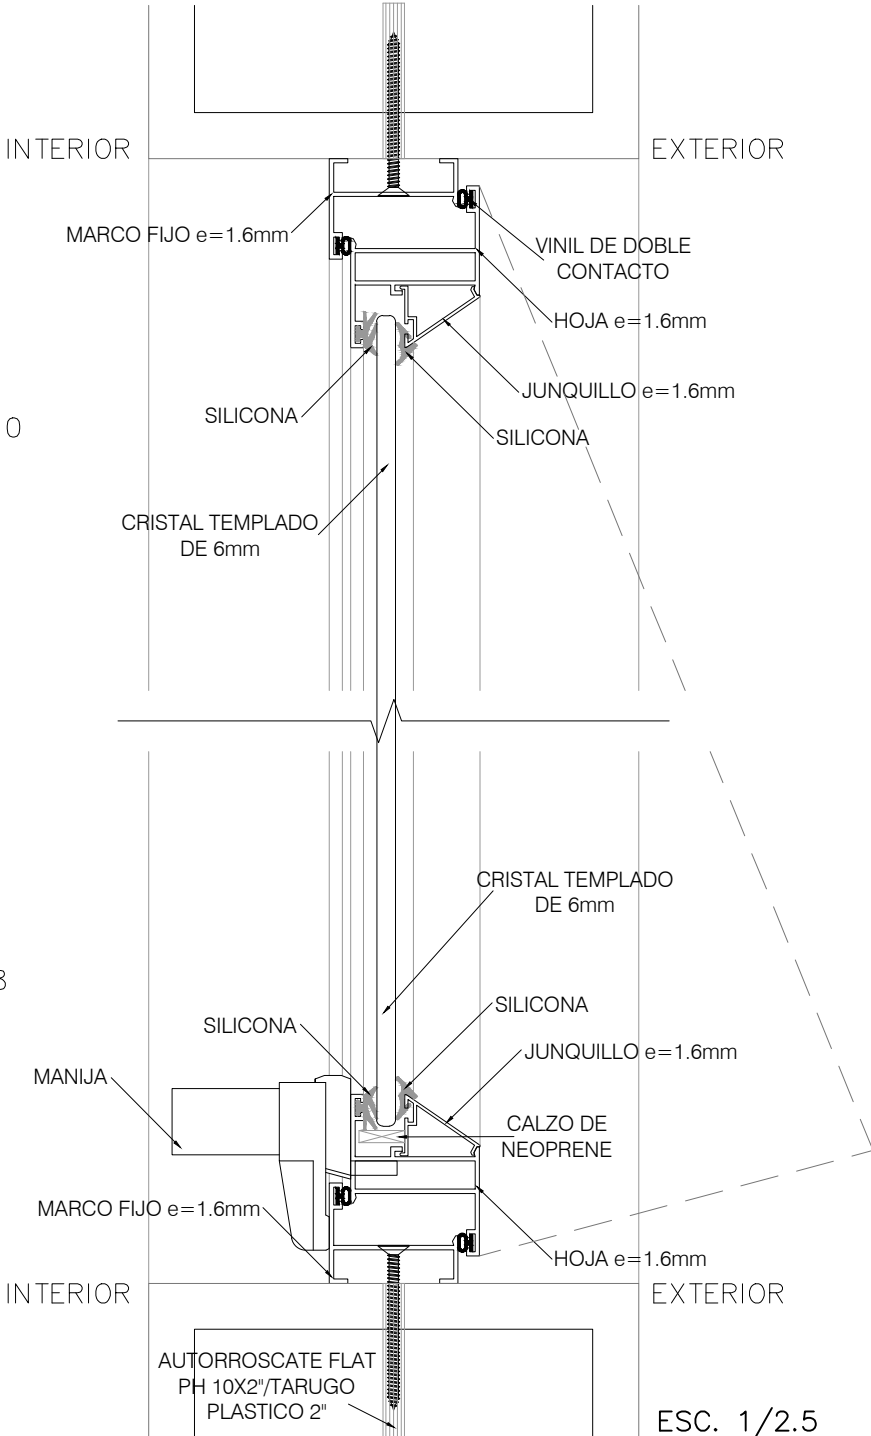
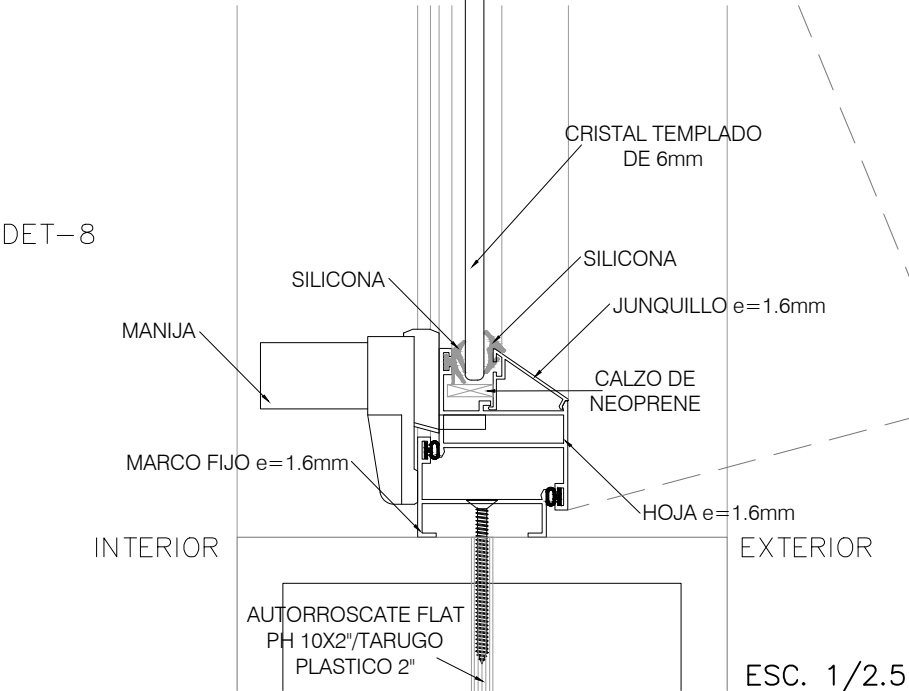
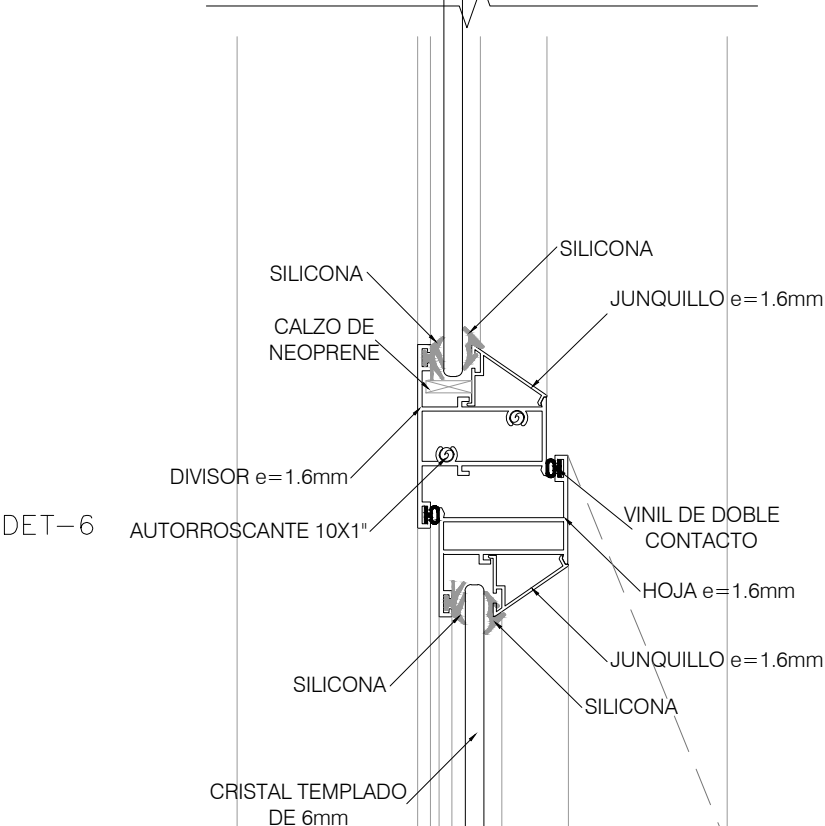
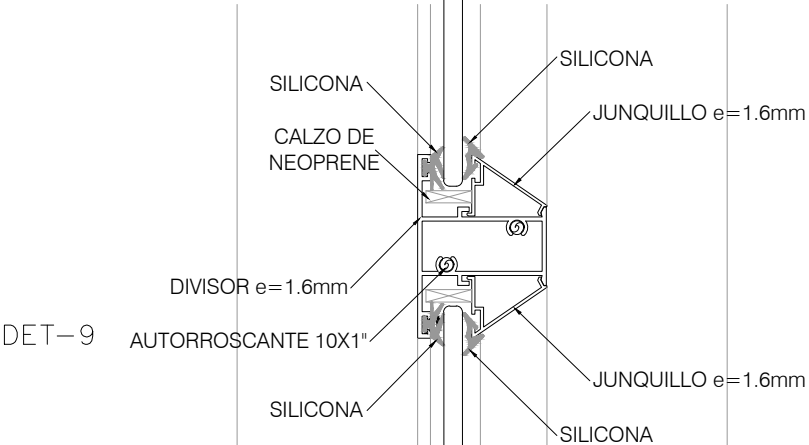



DETALLES DE VENTANA PROYECTANTE ALUMINIO EXPUESTO

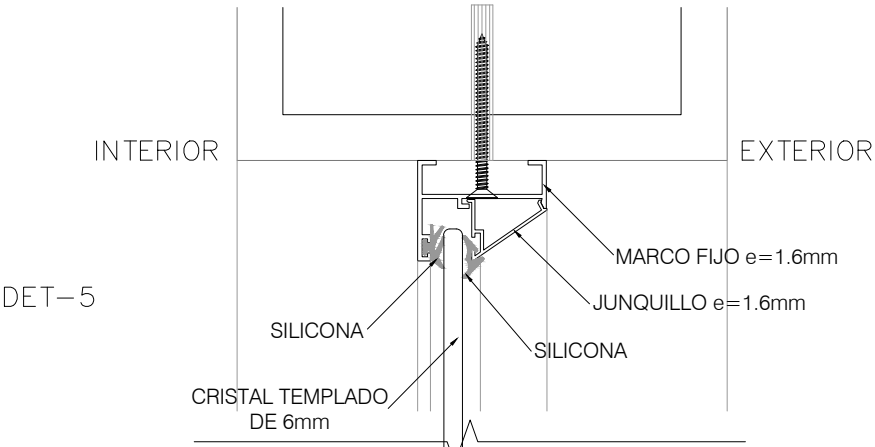

ESC. 1/2.5

PROYECTO: "MEJORAMIENTO DE LA PRESTACION DE SERVICIOS EDUCATIVOS DE LA INSTITUCIÓN EDUCATIVA PÚBLICA MARÍA AUXILIADORA, DISTRITO DE HUANTA, PROVINCIA DE HUANTA - AYACUCHO"			
		ESPECIALIDAD: ARQUITECTURA	LAMINA: <b>DA-L4</b>
		PLANO: VENTANA: DETALLES	
		UBICACION: AV. RAZUHUILLCA N° 920 - HUANTA	
		JEFE DE PROYECTO: ING. JHON ROBERT CARRASCO SINCHITULLO C.I.P. 111800	
ESPECIALISTA:			
DIBUJO: M.G.R.F.		FECHA: ENERO 2023	ESCALA: 1/2.5