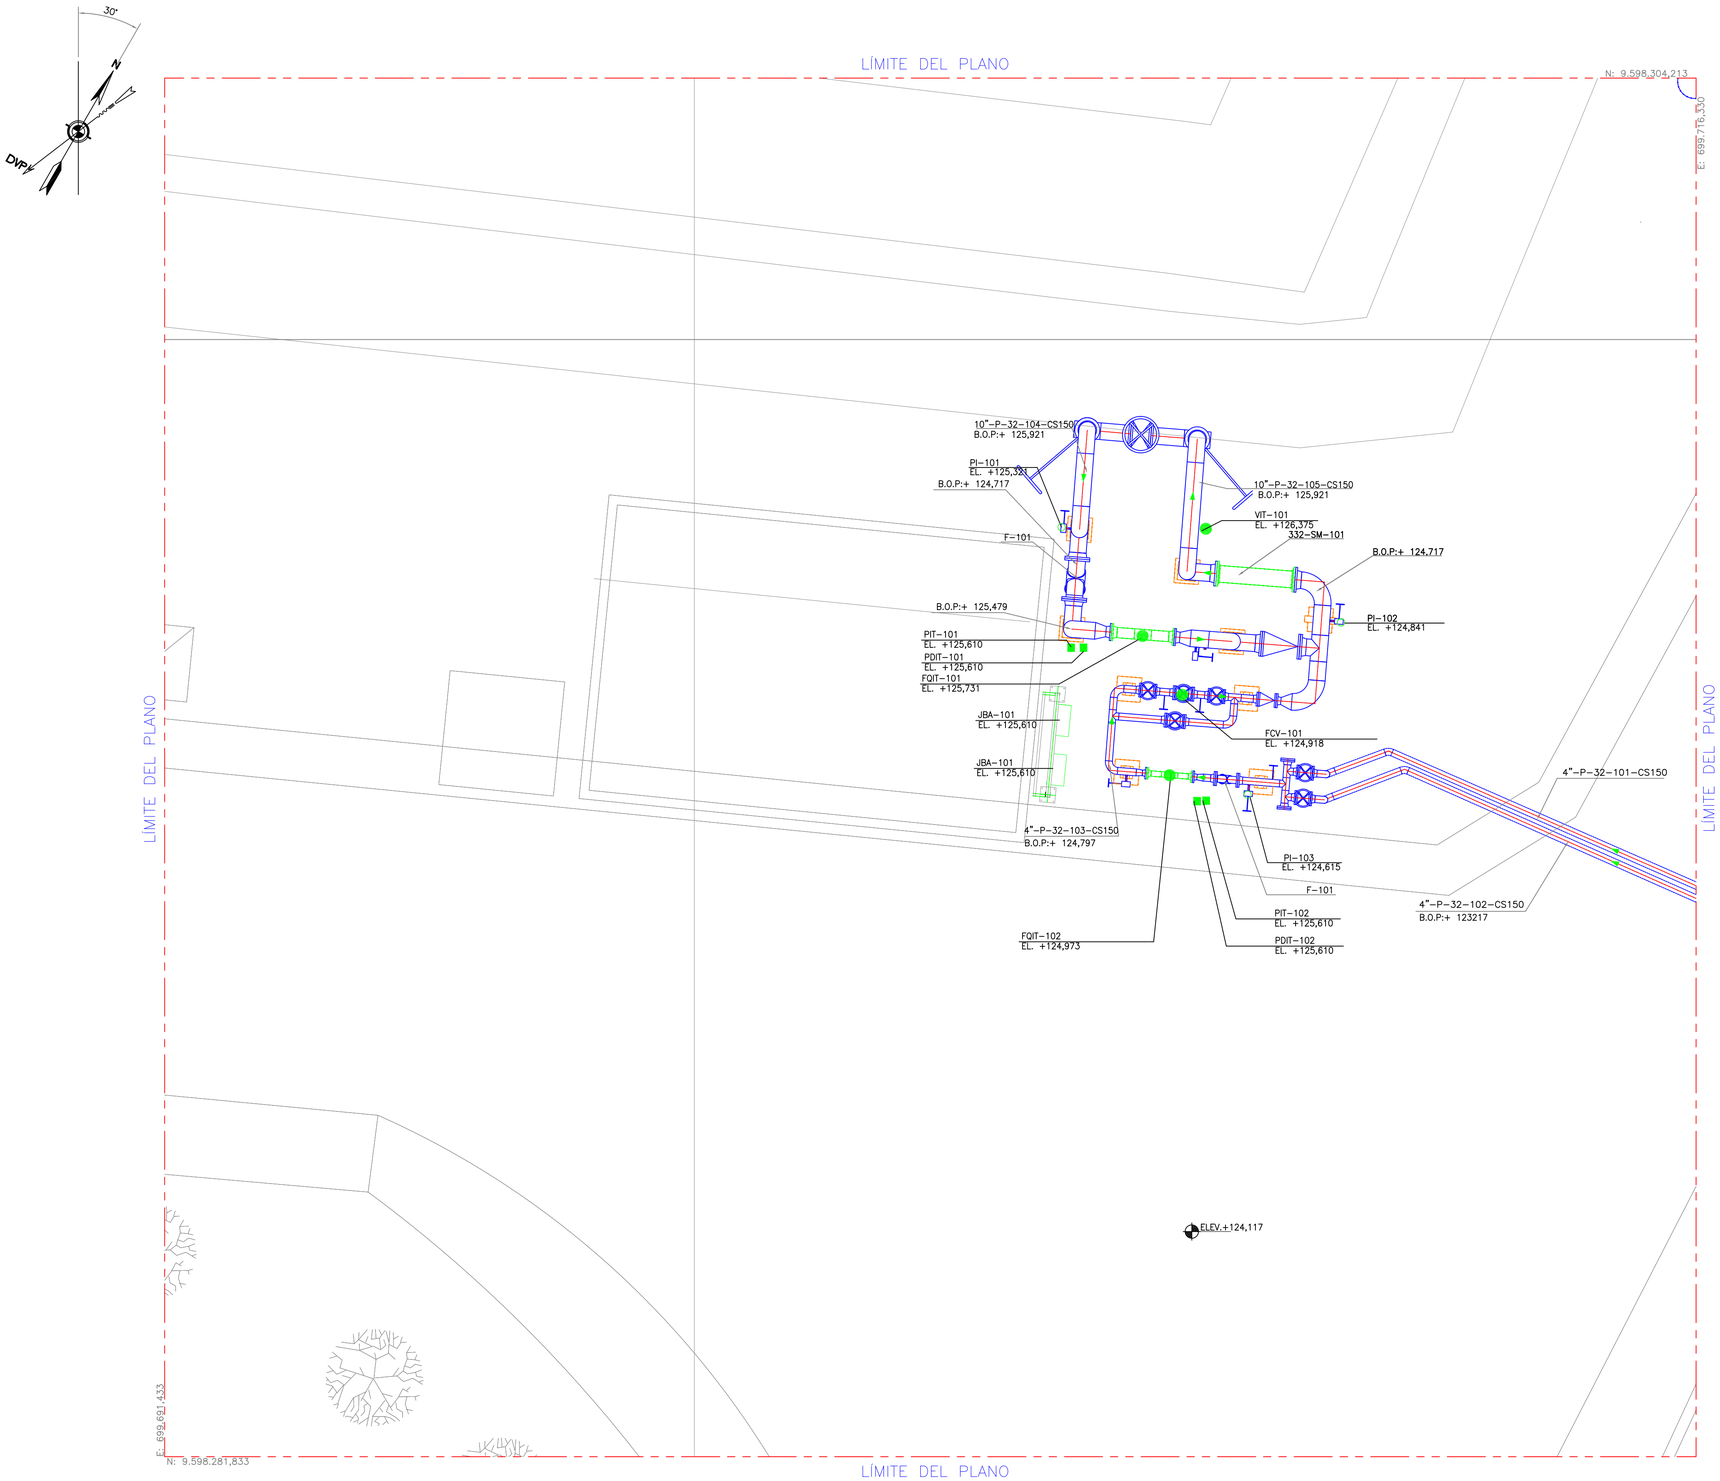

UBICACIÓN DE INSTRUMENTOS RESIDUAL

ESCALA:1/50

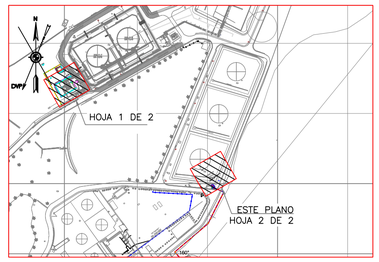

UBICACIÓN RELATIVA

LEYENDA

- TUBERÍA NUEVA SUPERFICIAL
- TUBERÍA EXISTENTE
- VÁLVULA DE COMPUERTA
- VÁLVULA DE RETENCIÓN

IDENTIFICACIÓN DE SOPORTE

SX-YY-XXX

- NÚMERO CONSECUTIVO
- CLASIFICACIÓN SEGÚN DIMENSIONES
- TIPO DE SOPORTE
  D: DURMIENTE
  M: METALICO
  H: TIPO "H"
- INDICACIÓN DE SOPORTE

B.O.P	PARTE BAJA DE LA TUBERÍA
T.O.P	PARTE SUPERIOR DE LA TUBERÍA
T.O.C	PARTE SUPERIOR DEL CONCRETO
T.O.S	PARTE SUPERIOR DEL ACERO
ELEV.+	COTA ELEVACIÓN
D	DRENAJE
V	VENTEO
	INSTRUMENTO MECÁNICO CONECTADO EN LÍNEA
	INSTRUMENTO ELÉCTRICO/ELECTRÓNICO EN LÍNEA
	INSTRUMENTO ELÉCTRICO/ELECTRÓNICO EN SOPORTE

IDENTIFICACIÓN DE INSTRUMENTOS

YYY-ZZZ / EL. +XXX.XXX — INSTRUMENTO

YYY-ZZZ: TAG. DEL INSTRUMENTO
ZZZ: NÚMERO CORRELATIVO
EL. +XXX.XXX: ELEVACIÓN (METROS)

NOTAS:

1. TODAS LAS COORDENADAS Y ELEVACIONES ESTÁN EXPRESADAS EN METROS.
2. TODAS LAS DIMENSIONES ESTÁN EXPRESADAS EN MILIMETROS.
3. TODAS LAS ELEVACIONES ESTÁN EXPRESADAS EN METROS.
4. TODAS LAS DIMENSIONES Y COTAS DEBERÁN SER VERIFICADAS Y AJUSTADAS EN CAMPO POR LA CONTRATISTA.
5. PARA DETALLES DE INSTALACIÓN VER DETALLES DE INSTALACIÓN DE INSTRUMENTOS No. OS-10-17-450-0368-071.

N° PLANO	TITULO	N°	FECHA	DIBUJO	REVISO	DESCRIPCION
OS-10-01-100-0368-04	IMPLANTACIÓN GENERAL					
OS-10-01-000-0368-074	DIAGRAMA DE TUBERÍA E INSTRUMENTACIÓN CRUDO	0	FEB-19	G.V.	L.M	EMISIÓN FINAL
OS-10-01-210-0368-028	RUTA DE TUBERIAS CRUDO	A	ENE-19	G.V.	L.M	EMISIÓN ORIGINAL
REFERENCIA		REVISIONES				

PROPIETARIO: PETROPERU OPERACIONES SELVA

PROYECTO: ADECUACIÓN DE INGENIERÍA PARA SISTEMA DE MEZCLA EN LÍNEA PARA CRUDO Y RESIDUAL EN REFINERÍA IQUITOS

TÍTULO: UBICACIÓN DE INSTRUMENTOS

CATEGORÍA: PLANTA	DISEÑADO: S.F.		REVISADO: L.M.
AREA: MEZCLA	DIBUJADO: G.V.		APROBADO: A.R.
FECHA: 18 DE FEBRERO 2019	LÁMINA: 2/2	FORMATO: A1	ESCALA: 1/50 — REVISION: 0
PROYECTISTA:	DIRECCIÓN: REFINERÍA IQUITOS		N° DE PLANO: OS-10-17-410-0368-067