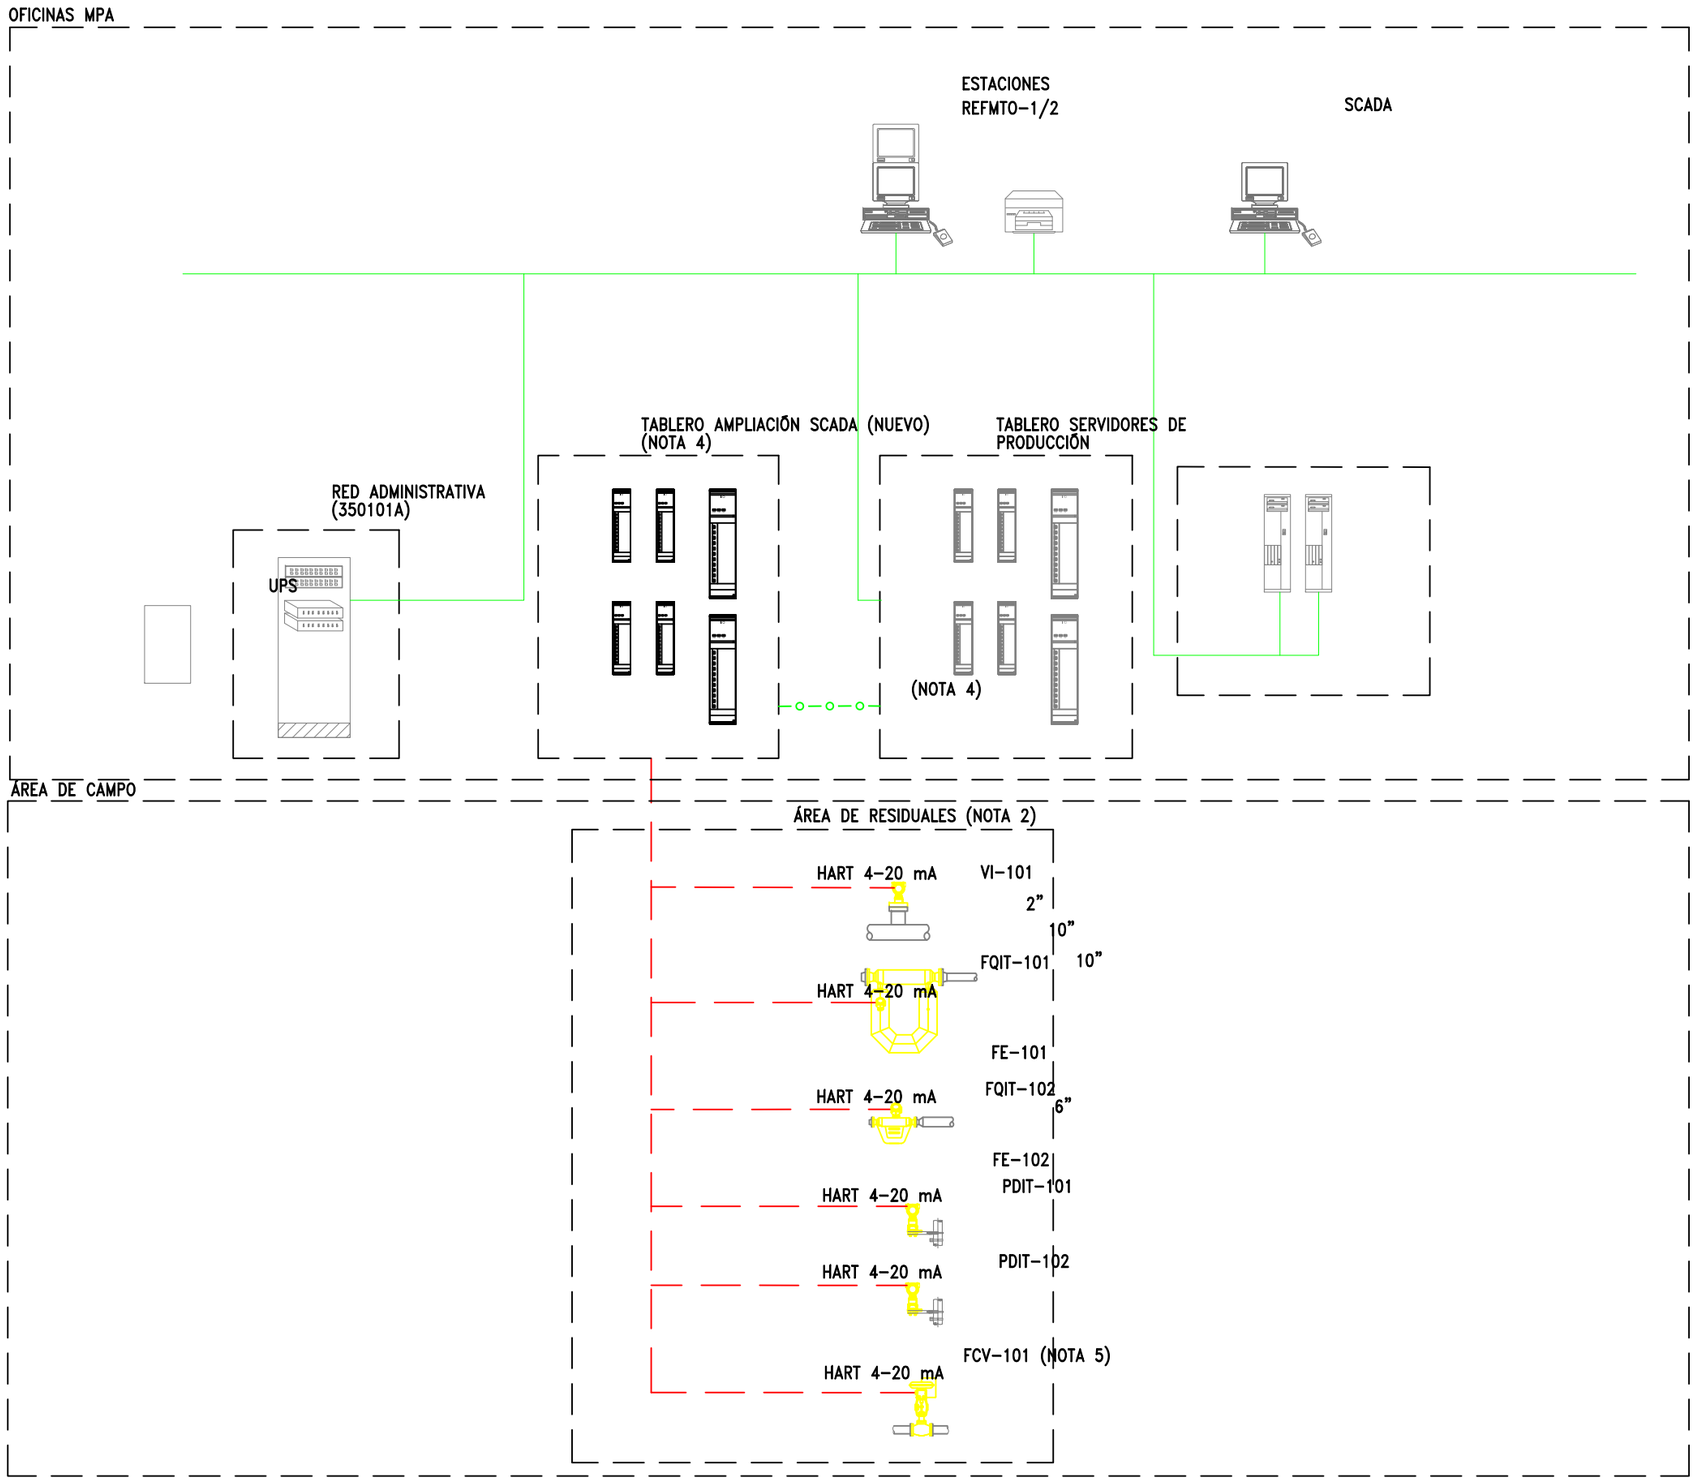

LEYENDA:

- SEÑAL ELÉCTRICA
- PROPRIETARIO NETWORK
- RED MESH
- COMUNICACIÓN

EWS: ESTACIÓN DE TRABAJO DE INGENIEROS

SCADA: SISTEMA DE ADQUISICIÓN DE DATOS

NOTAS:

1. LAS SEÑALES NUEVAS DE LA ÁREA DE RESIDUAL SERÁN INCORPORADAS EN EL SCADA POR EL INTEGRADOR.
2. TODOS LOS EQUIPOS DE CONTROL A SER INSTALADOS, DEBEN TENER SUMINISTRO DE POTENCIA CON RESPALDO DE BATERÍAS.
3. PARA INSTRUMENTOS VER DIAGRAMA DE TUBERÍA E INSTRUMENTACIÓN CRUDO OS-10-17-000-0368-015.
4. GABINETE CON LOS MÓDULOS DE ENTRADAS/SALIDAS PROVENIENTES DE ÁREA RESIDUAL. LA COMUNICACIÓN ENTRE EL GABINETE EXISTENTE Y EL NUEVO SERÁ POR EL INTEGRADOR
5. LA FCV-101 CONTROLA LA PROPORCIÓN DE GASOLINA/DIÉSEL DE LA MEZCLA COMPARANDO LA MEDICIÓN ENTREGADA LOS MEDIDORES DE FLUJO.

		0	FEB-19	G.V.	L.M.	EMISIÓN FINAL
		A	ENE-19	G.V.	S.F.	EMISIÓN ORIGINAL
N° PLANO	TITULO	N°	FECHA	DIBUJO	REVISO	DESCRIPCION
REFERENCIA		REVISIONES				

PROPIETARIO: PETROPERU OPERACIONES SELVA

PROYECTO: ADECUACIÓN DE INGENIERÍA PARA SISTEMA DE MEZCLA EN LÍNEA PARA CRUDO Y RESIDUAL EN REFINERÍA IQUITOS

TITULO: ARQUITECTURA DE CONTROL

CATEGORIA: DIAGRAMA	DISEÑADO: G.V./S.F.		REVISADO: L.M.
AREA: MEZCLA	DIBUJADO: G.V.		APROBADO: A.R.
FECHA: 18 DE FEBRERO 2019	LAMINA: 2/2	FORMATO: A-3	ESCALA: S/E / REVISION: 0
PROYECTISTA:	DIRECCION: REFINERÍA IQUITOS		N° DE PLANO: OS-10-17-420-0368-069