


CAMPO/RESLLIDUA

OFICINAS/MPA

CAJA CONEXIÓN (NUEVA)

TABLERO DE AMPLIACIÓN SCADA

SCADA

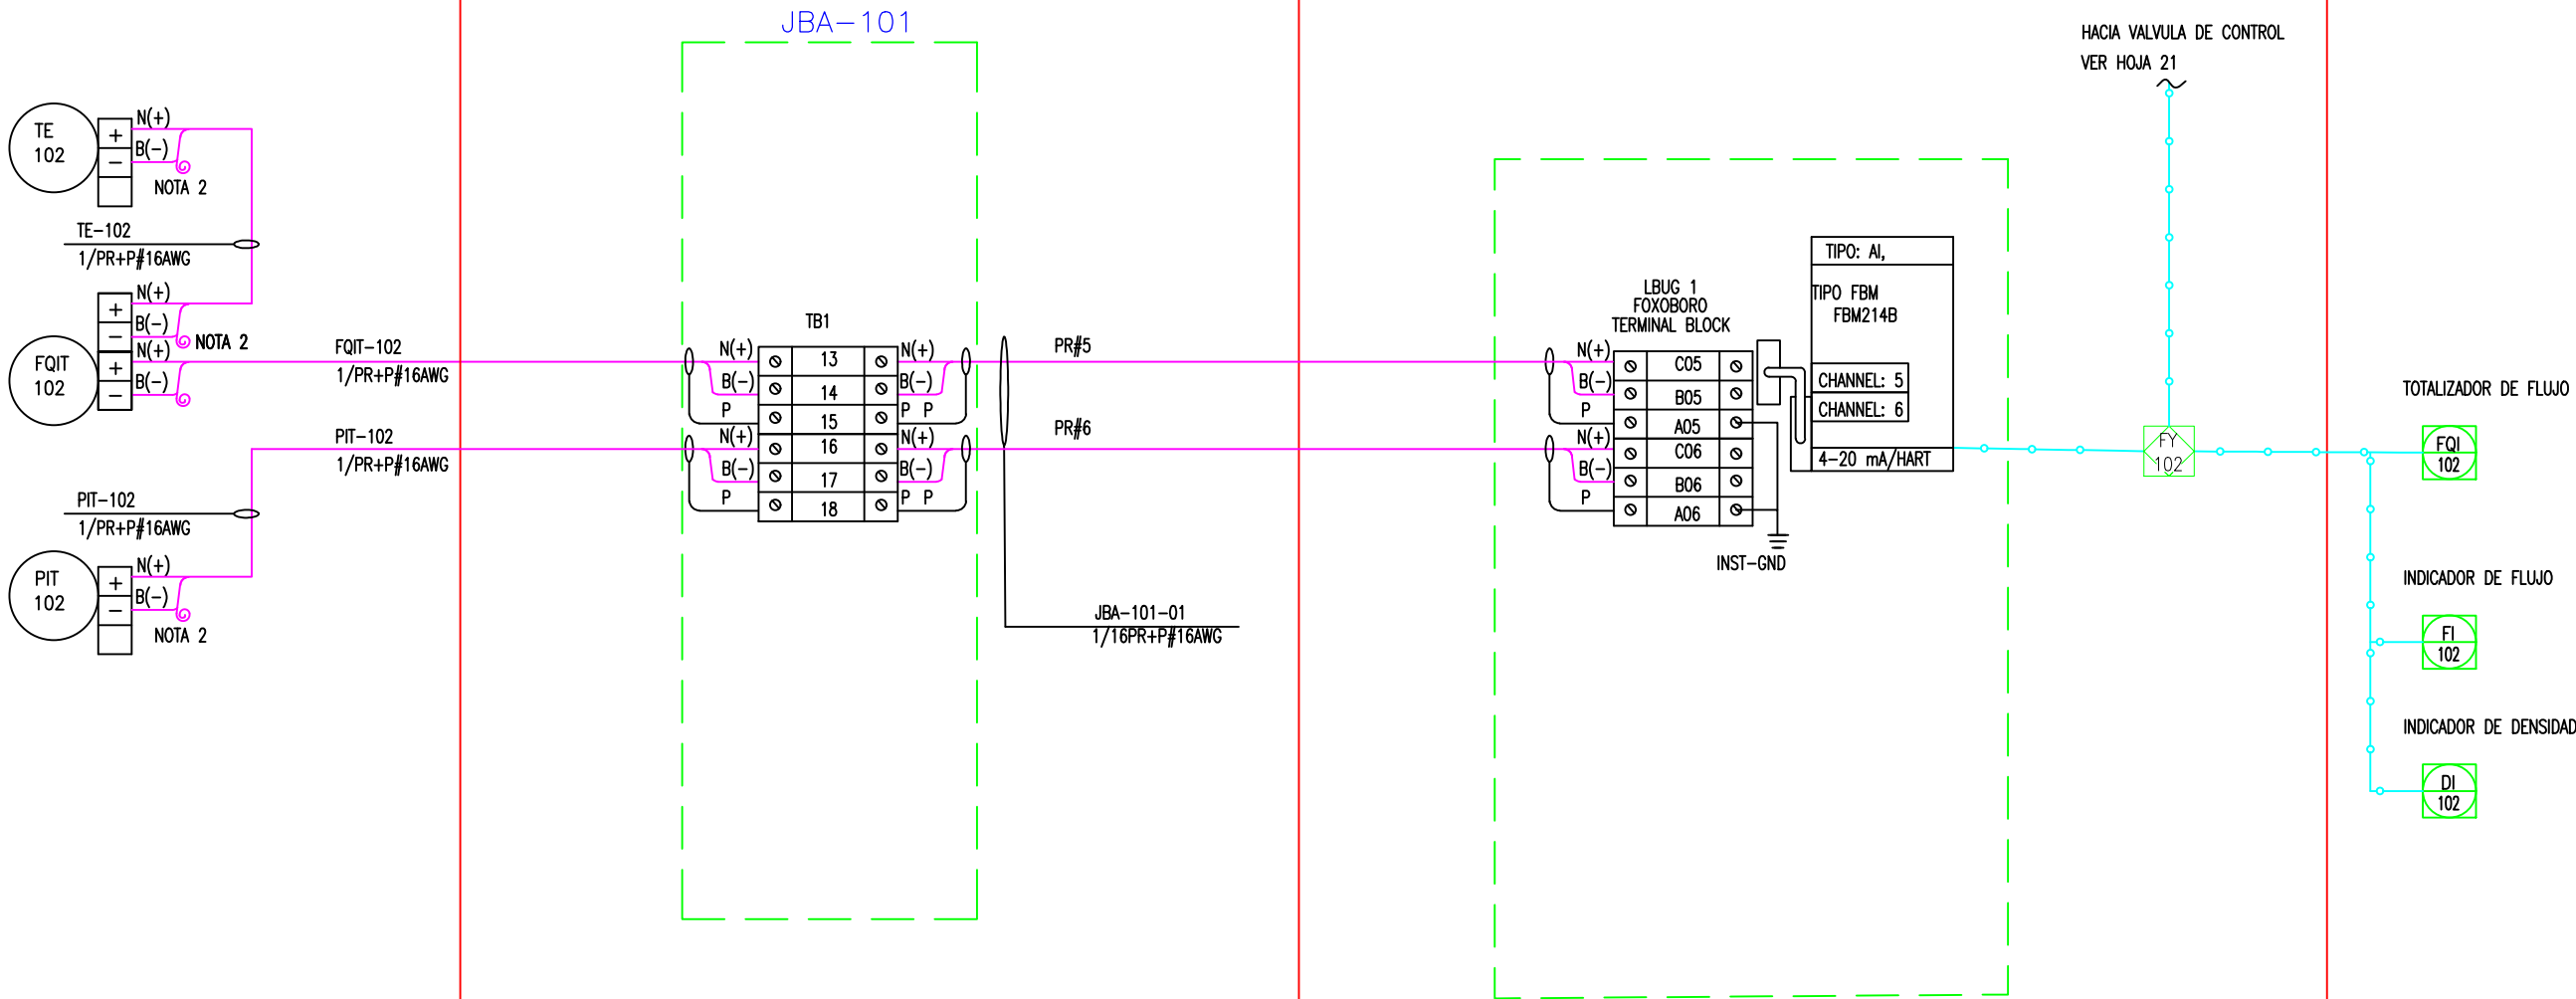

NOTAS

1. LAS SEÑALES SERÁN VISUALIZADAS EN LA ESTACIÓN DE TRABAJO.
2. CORTAR Y AISLAR CON CINTA DIELECTRICA LA PANTALLA.

LEYENDA

CÓDIGO DE COLORES
N(+): NEGRO POSITIVO
B(-): BLANCO NEGATIVO
P: PANTALLA

N° PLANO	TITULO	N°	FECHA	DIBUJO	REVISO	DESCRIPCION
REFERENCIA			REVISIONES			

PROYECTO: PETROPERU					
OBJETIVO: ADECUACIÓN DE INGENIERÍA PARA SISTEMA DE MEZCLA EN LÍNEA PARA CRUDO Y RESIDUAL EN REFINERÍA IQUITOS					
TÍTULO: DIAGRAMA DE LAZO No. F-102					
ELABORADO:	DIAGRAMA	REVISADO:	G.V./S.F.	REVISADO:	L.M.
ÁREA:	MEZCLA	REVISADO:	G.V.	APROBADO:	A.R.
FECHA:	18 DE FEBRERO 2019	LÁMINA:	20/26	FOLETA:	ESCALA:
PROYECTISTA:	REFINERÍA IQUITOS	REVISOR:	A-3	S/E	REVISOR:
IP DE PLANO: 05-10-17-420-0368-070					