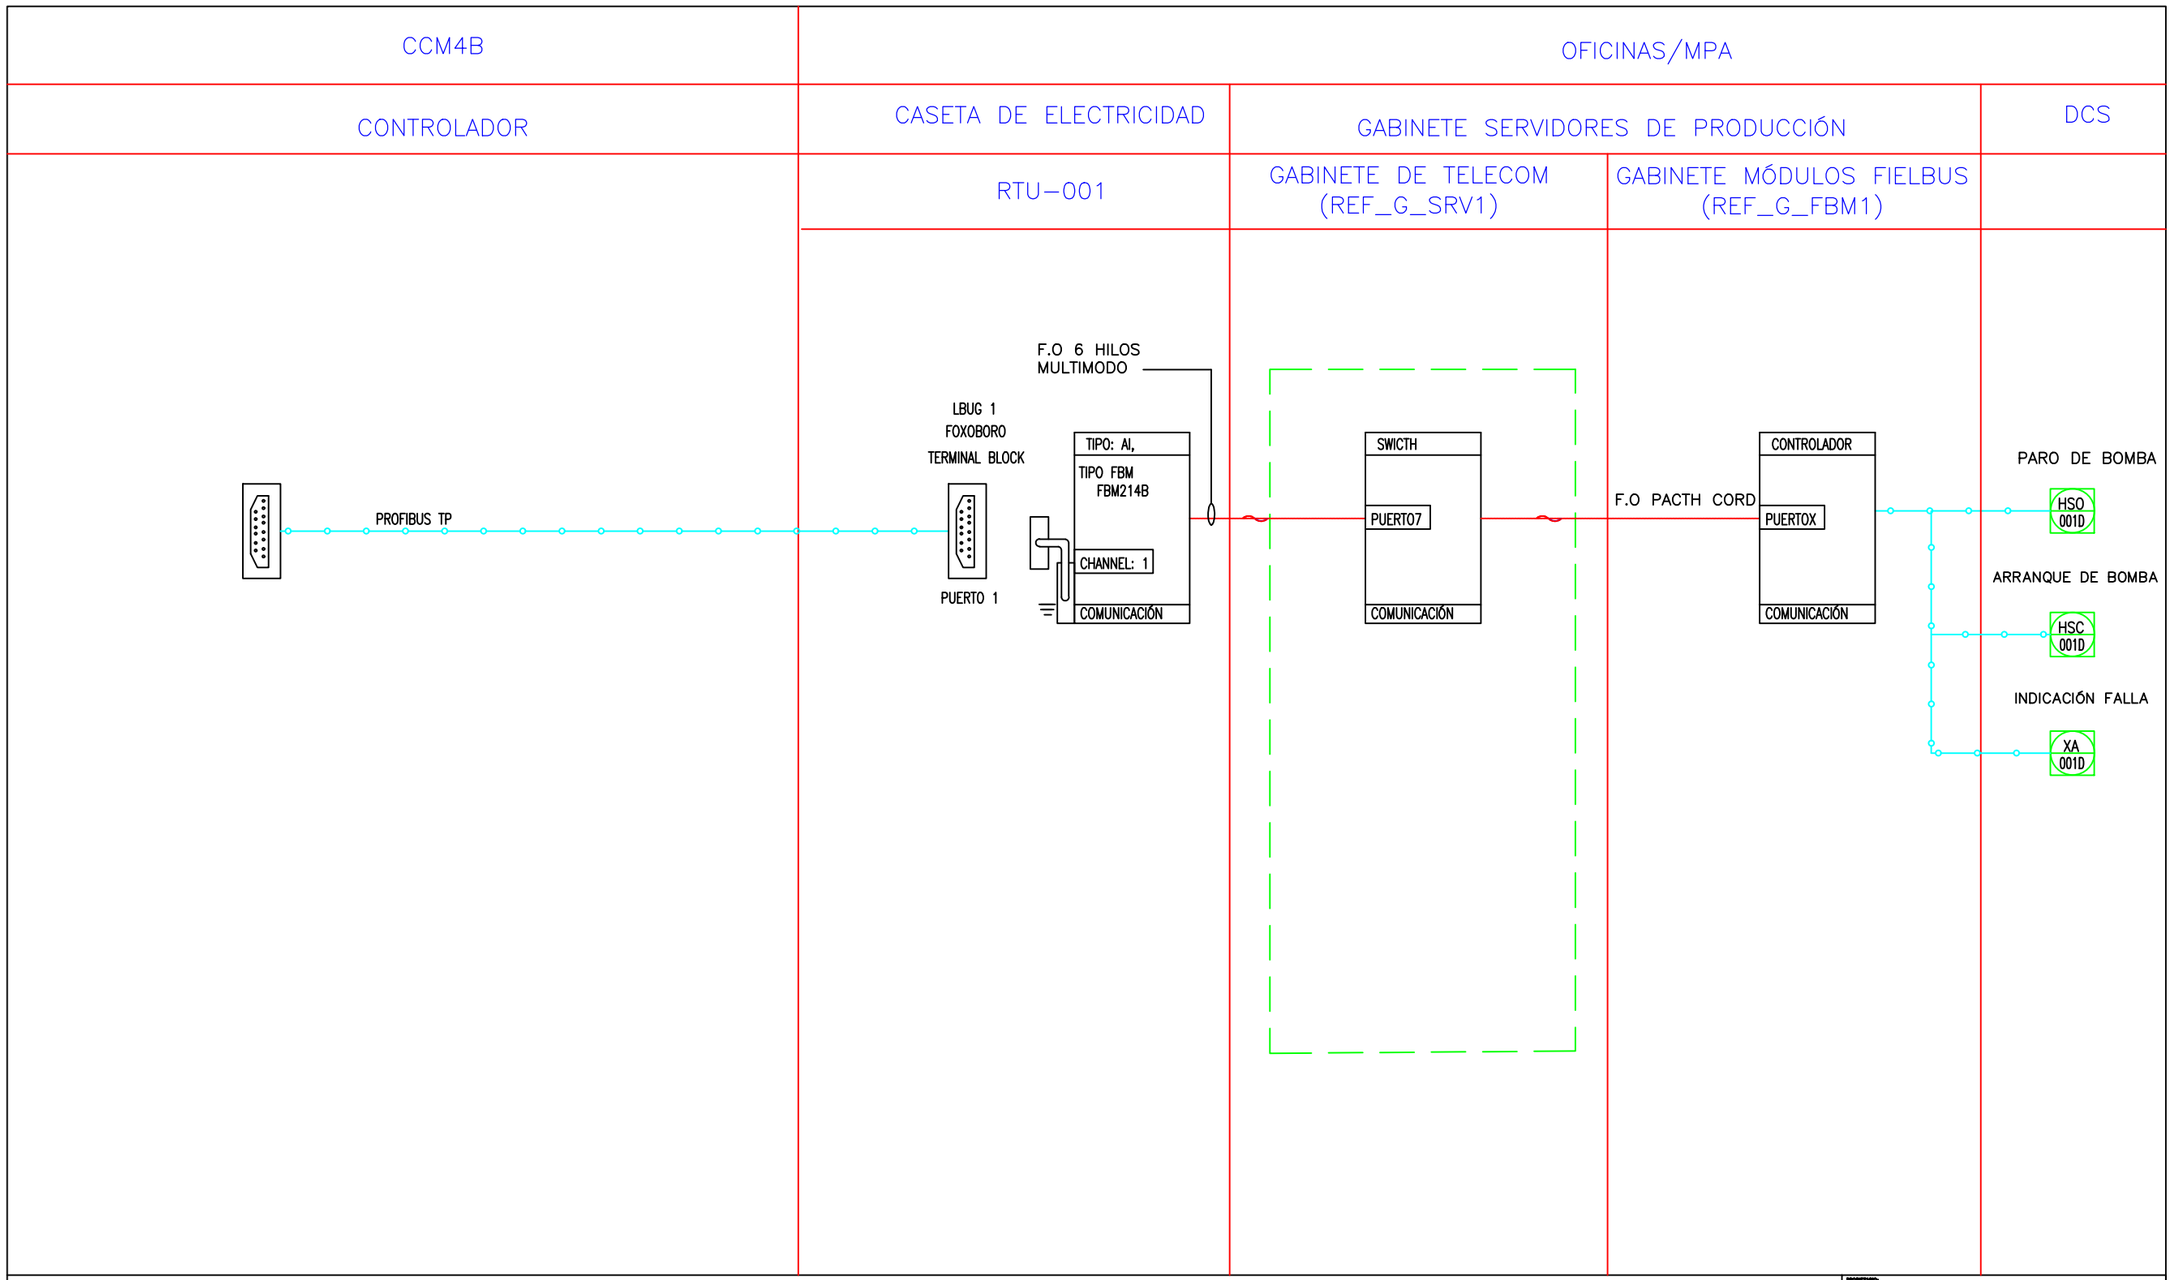

NOTAS

1. LAS SEÑALES SERÁN VISUALIZADAS EN LA ESTACIÓN DE TRABAJO.

		0	FEB–2019	G.V.	L.M.	EMISIÓN FINAL
		A	ENE–2019	G.V.	L.M.	EMISIÓN ORIGINAL
N° PLANO	TITULO	N°	FECHA	DIBUJO	REVISO	DESCRIPCION
REFERENCIA		REVISIONES				

PROPIETARIO: PETROPERU OPERACIONES SELVA

PROYECTO: ADECUACIÓN DE INGENIERÍA PARA SISTEMA DE MEZCLA EN LÍNEA PARA CRUDO Y RESIDUAL EN REFINERÍA IQUITOS

TITULO: DIAGRAMAS DE LAZO– LAZO No. PM–1D

CATEGORIA: DETALLES	DISEÑADO: G.V./S.F.	REVISADO: L.M.
AREA: MEZCLA	DIBUJADO: G.V.	APROBADO: A.R.
FECHA: 18 DE FEBRERO 2019	LAMINA: 23/26 / FORMATO: A–3	ESCALA: S/E / REVISION: 0
PROYECTISTA:	UBICACION: REFINERÍA IQUITOS	N° DE PLANO: OS–10–17–420–0368–070