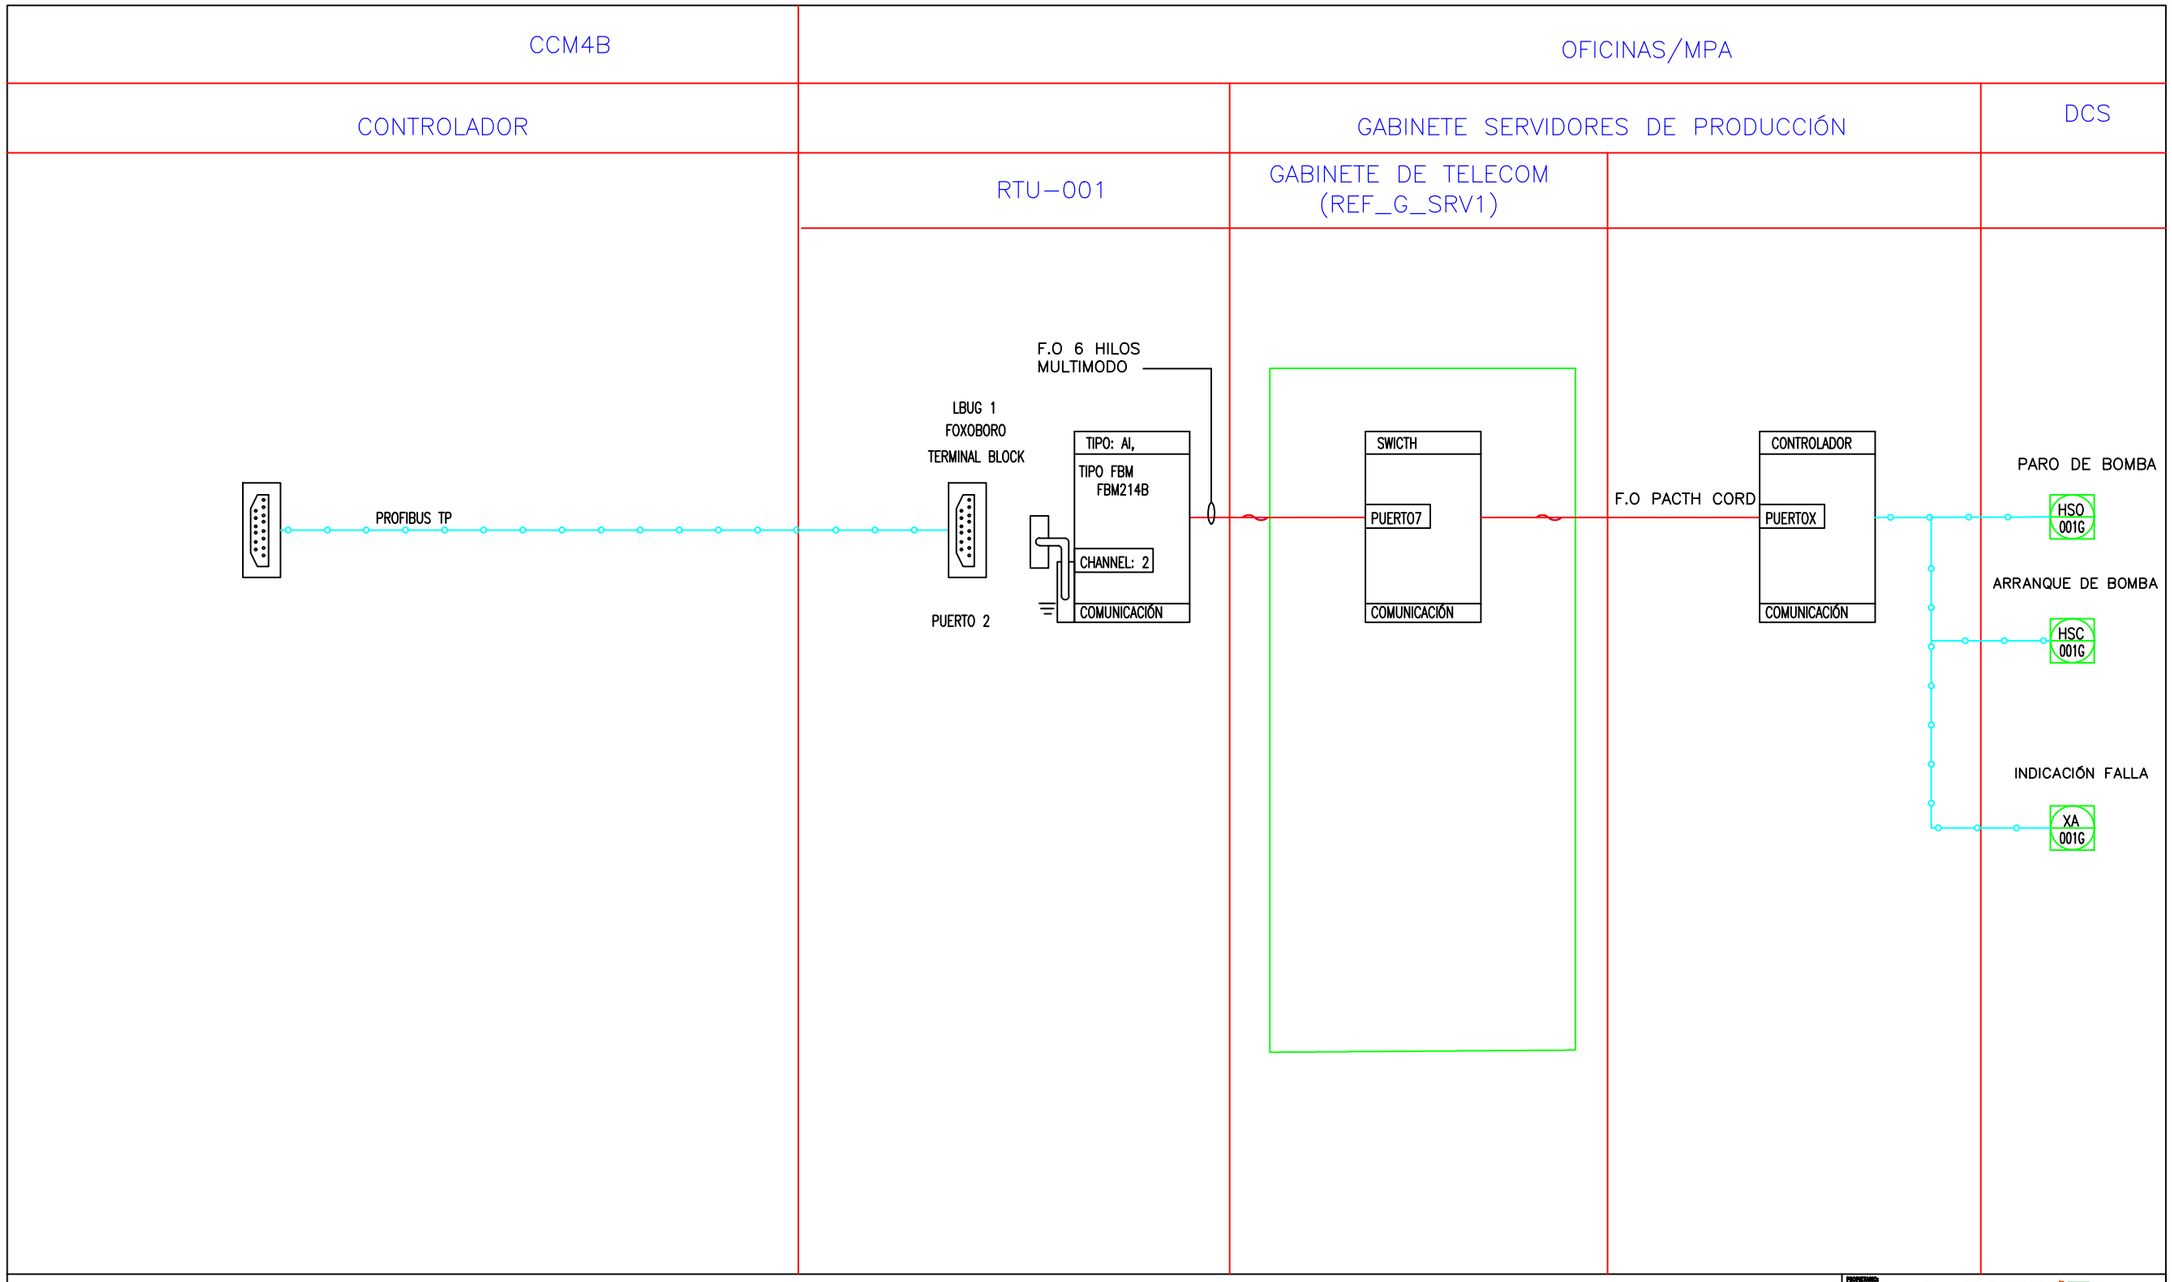

NOTAS

1. LAS SEÑALES SERÁN VISUALIZADAS EN LA ESTACIÓN DE TRABAJO.

REFERENCIA		REVISIONES				
Nº PLANO	TITULO	Nº	FECHA	DIBUJO	REVISO	DESCRIPCION
		0	FEB–2019	G.V.	L.M.	EMISIÓN FINAL
		A	ENE–2019	G.V.	L.M.	EMISIÓN ORIGINAL

PETROPERU OPERACIONES SELVA

ADECUACIÓN DE INGENIERÍA PARA SISTEMA DE MEZCLA EN LINEA PARA CRUDO Y RESIDUAL EN REFINERÍA IQUITOS

DIAGRAMAS DE LAZO–
LAZO No. PM–16

CATEGORIA: DIAGRAMA	DISEÑO: G.V./S.F.	REVISADO: L.M.	
AREA: MEZCLA	DIBUJO: G.V.	APROBADO: A.R.	
FECHA: 18 DE FEBRERO 2019	LAMINA: 26/26	FORMATO: A–3	ESCALA: S/E — REVISION: 0
PROYECTISTA:	DIRECCION: REFINERÍA IQUITOS	Nº DE PLANO: OS–10–17–420–0368–070	