



DETALLE PEDESTAL DE APOYO  
ESCALA 1/25

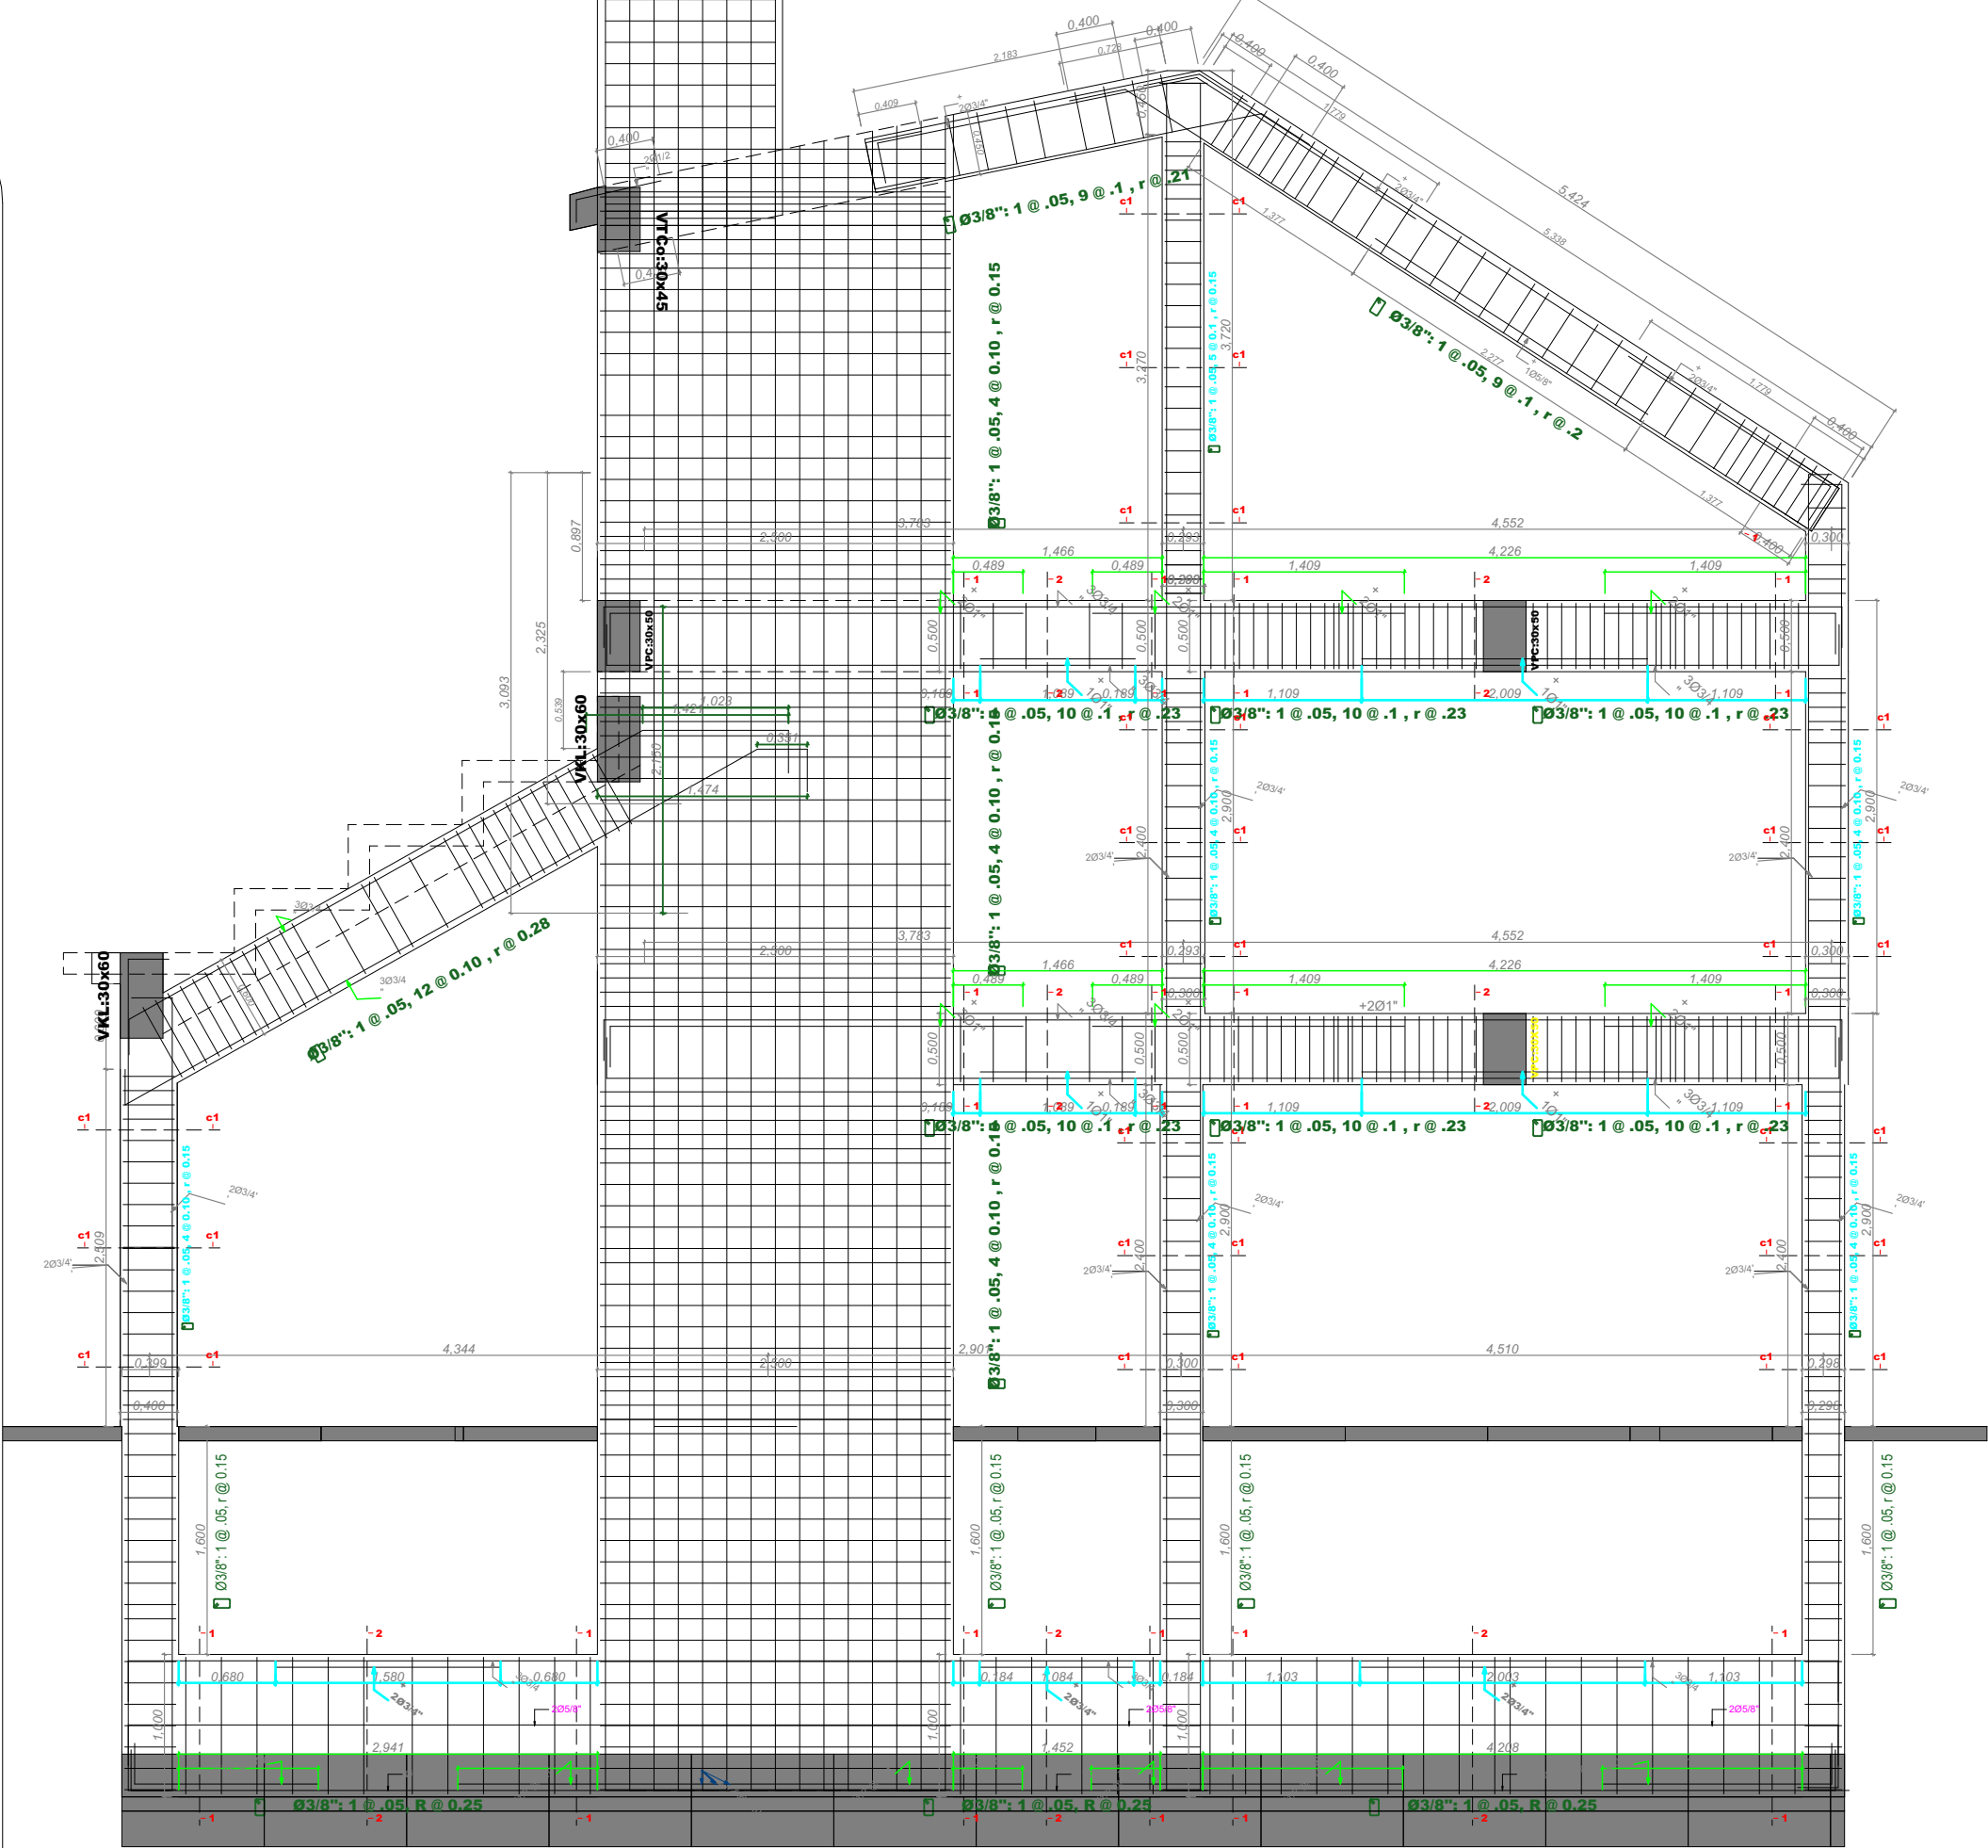

PLANO DE CORTE: CERCHA PRINCIPAL  
ESCALA 1/50

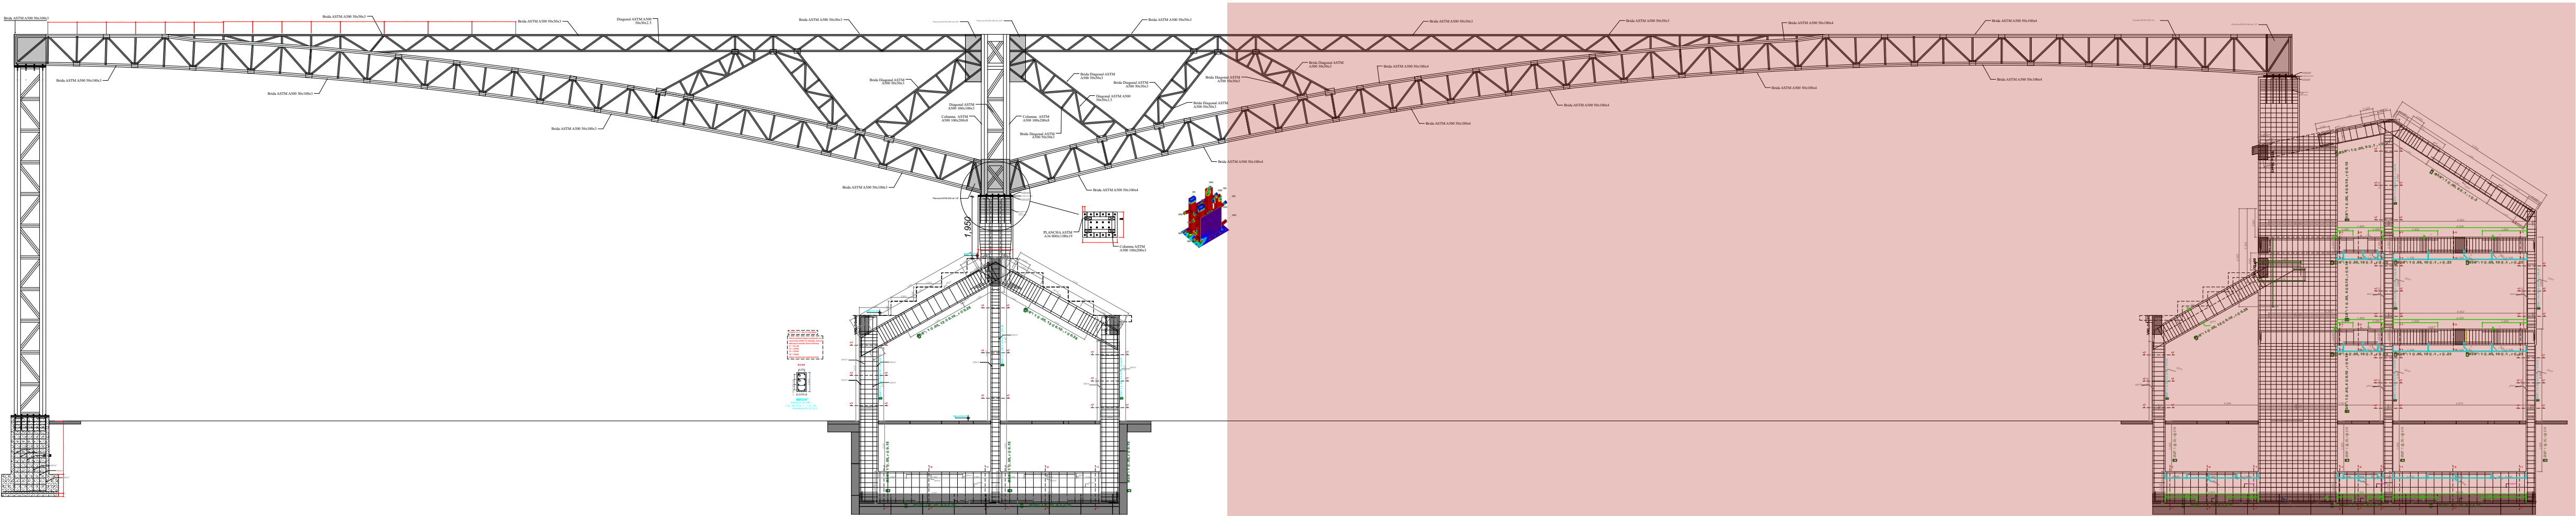

PLANO DE REFERENCIA  
ESCALA 1/25

MEJORAMIENTO DEL SERVICIO DE  
ESPARCIMIENTO RECREACIONAL EN EL  
CENTRO  
CIVICO DEL CENTRO POBLADO DE PISAC,  
DISTRITO DE PISAC, PROVINCIA DE CALCA,  
DEPARTAMENTO DE CUSCO

ESPECIALIDAD:  
**ESTRUCTURAS**

PLANO  
**CORTE - CERCHA  
PRINCIPAL**

DISEÑO:  
ING. DITHER E. VARGAS GUTIERREZ  
CIP: 236163

PROPIETARIOS:  
**MUNICIPAL DISTRITAL  
DE PISAC**

UBICACIÓN:  
**DISTRITO: PISAC  
PROVINCIA: CALCA  
DEPARTAMENTO: CUSCO**

FECHA:  
**DICIEMBRE -2023**

ESCALA: INDICADA

LAMINA  
**E - 04**