



DEMARCACION VOLEY

ESCALA: 1/100

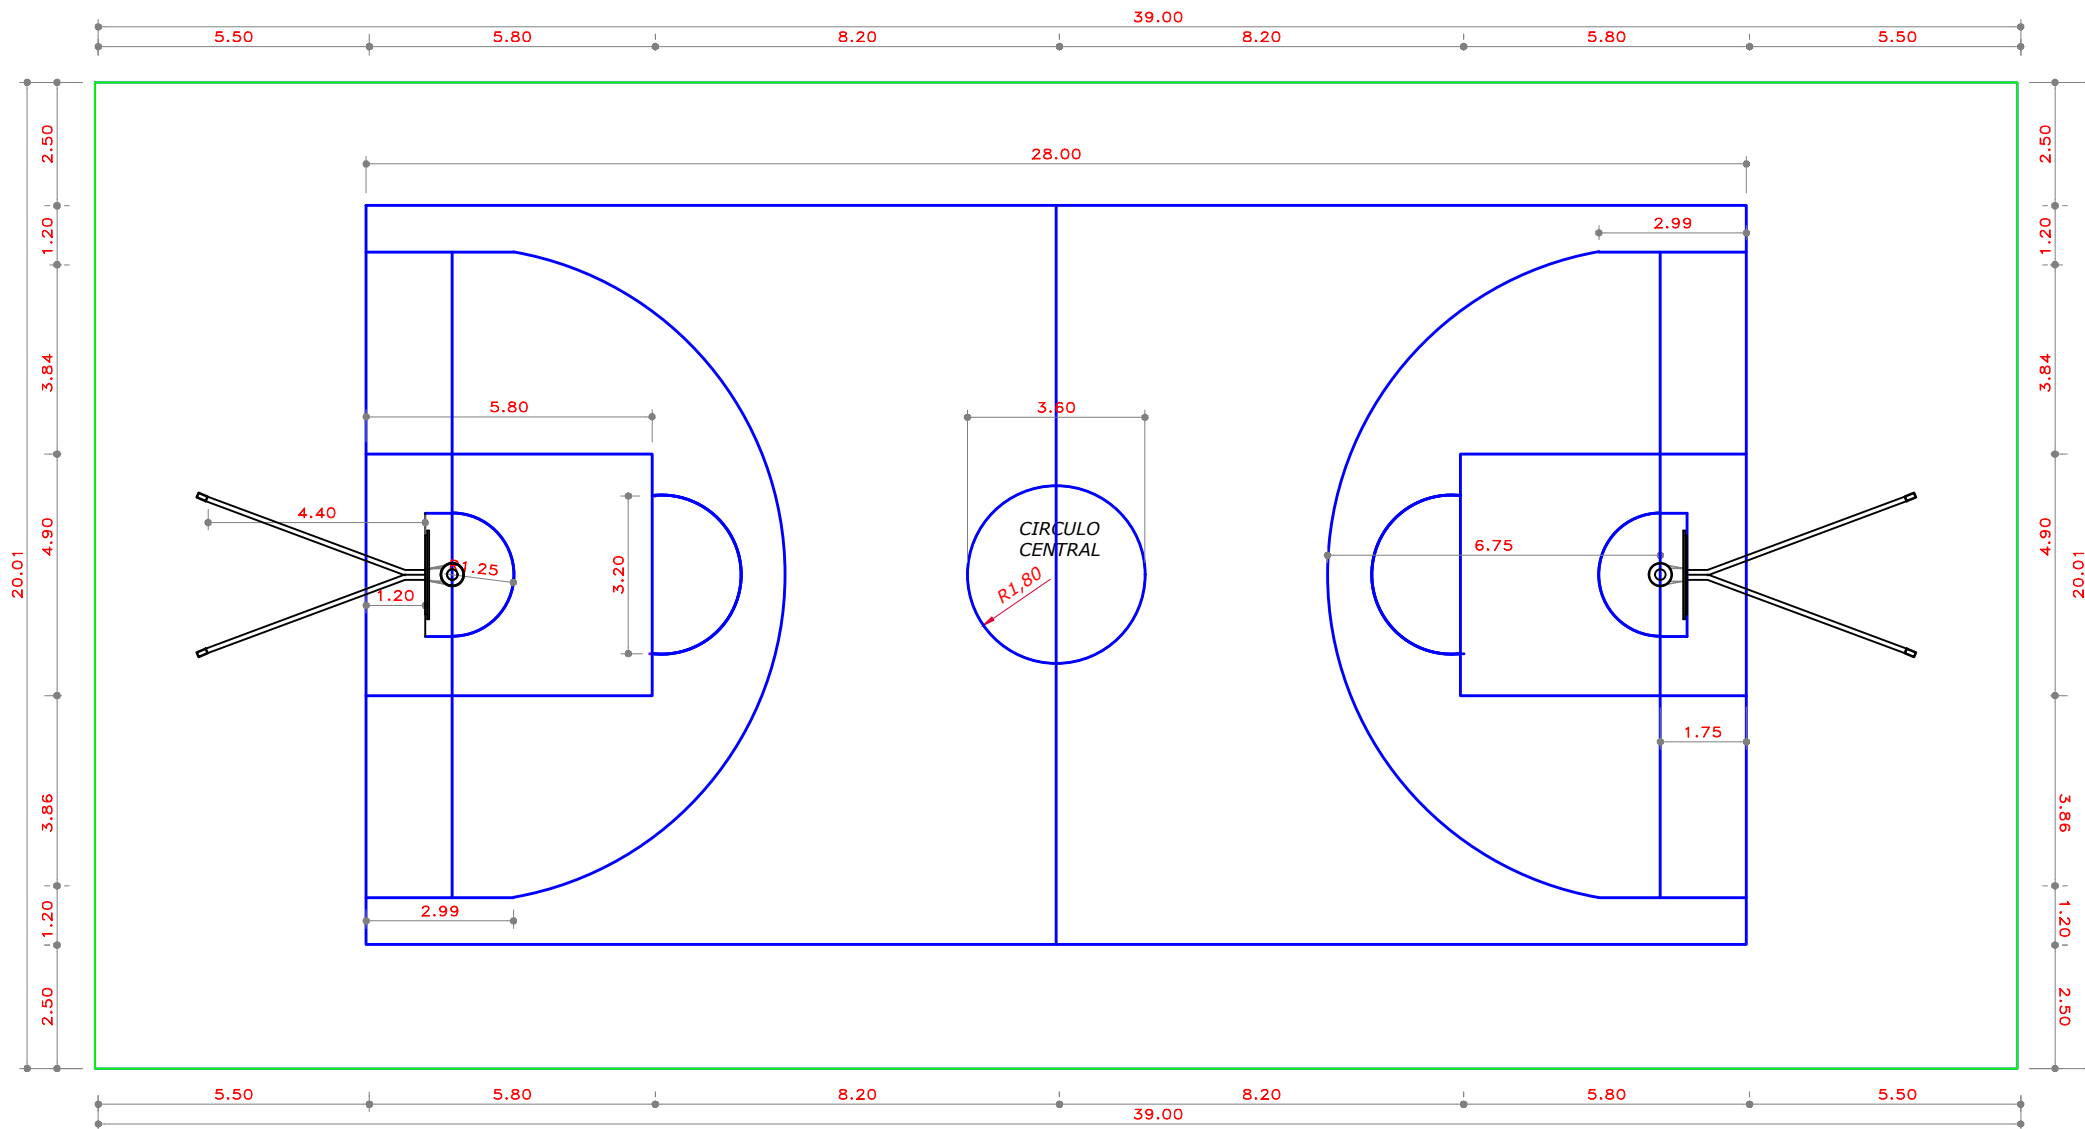

DEMARCAION BASQUET

ESCALA: 1/100

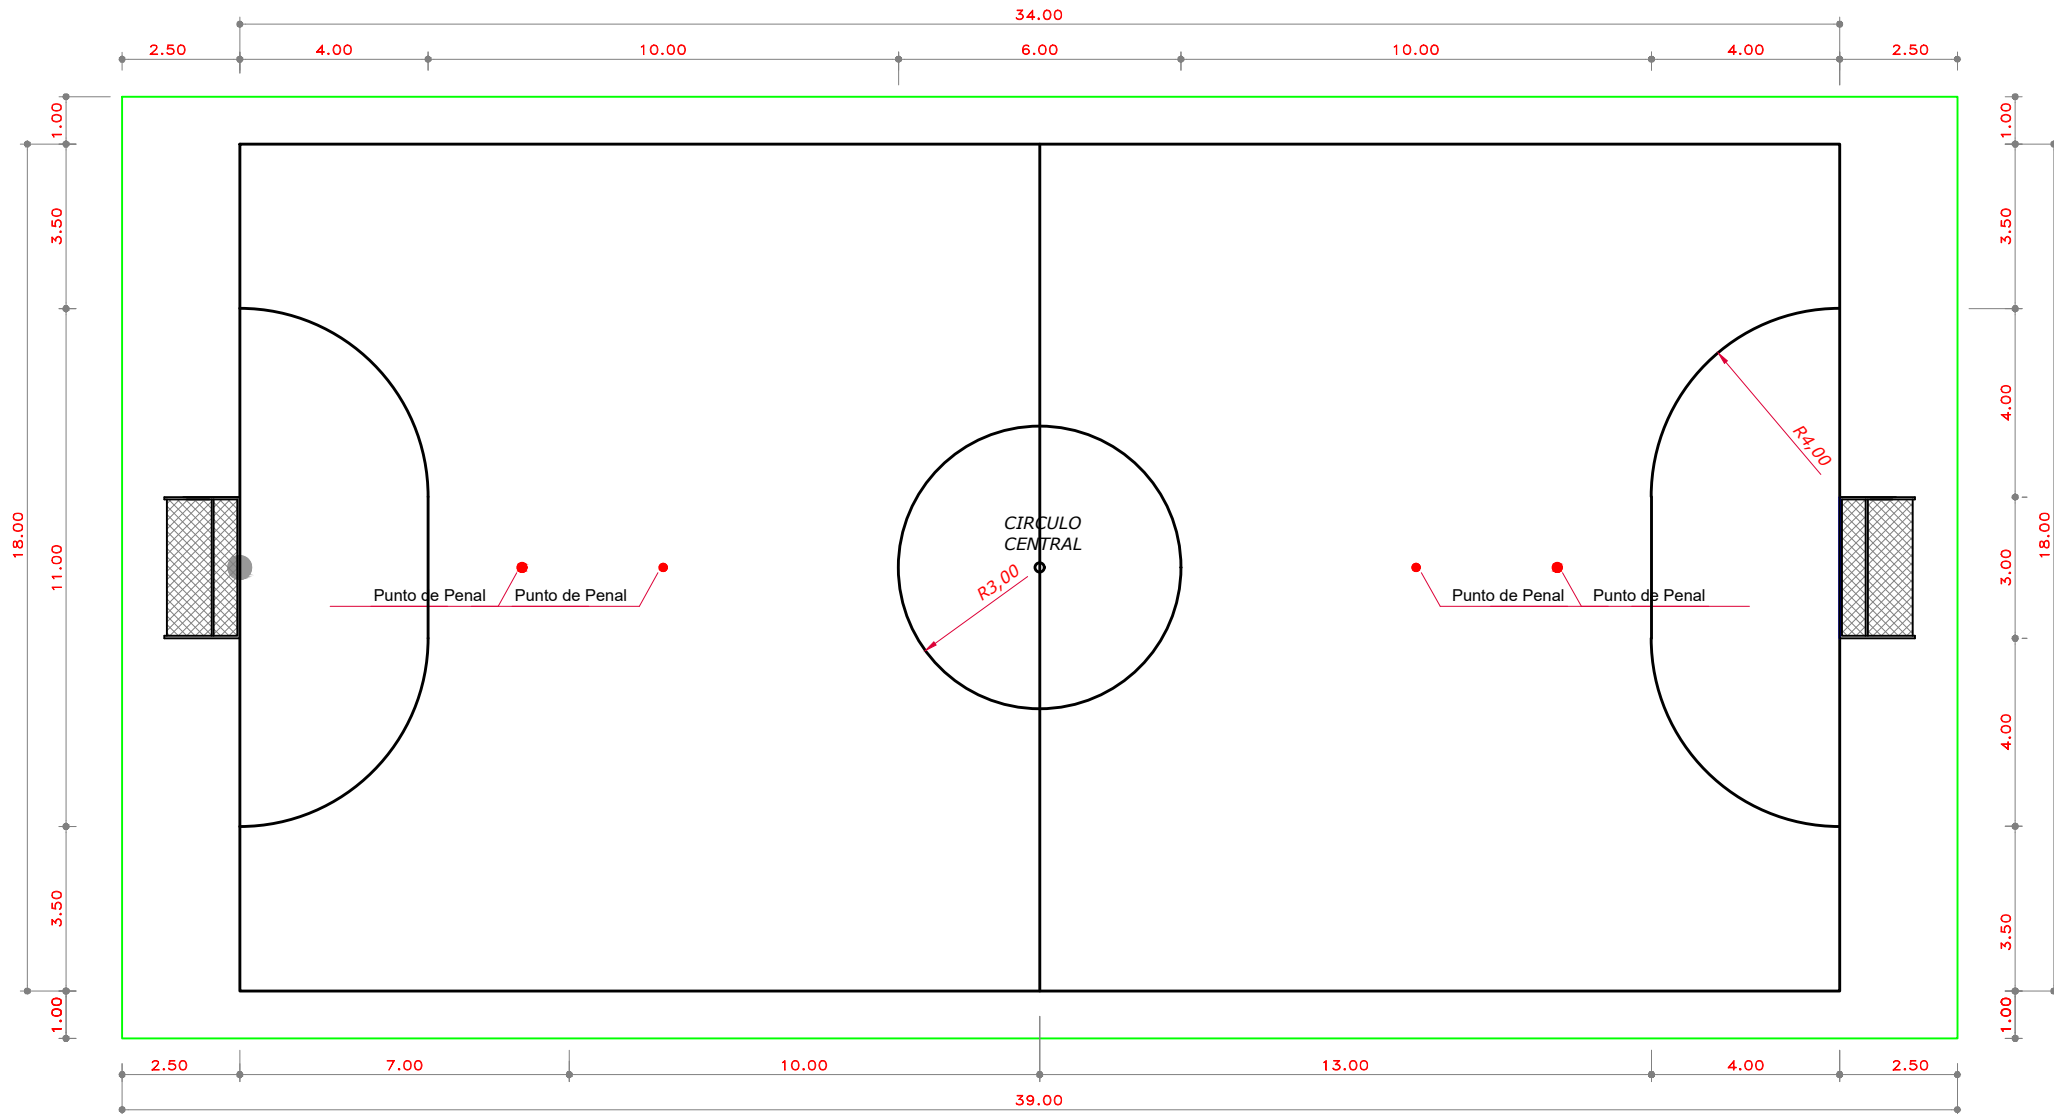


DEMARCACION DE FUTSAL

ESCALA: 1/100

CUADRO PINTADO DE LOSA DEPORTIVA


<i>AREA DE JUEGO</i>	<i>ANCHO DE FRANJA</i>	<i>COLOR DE FRANJA</i>	<i>TIPO DE PINTURA</i>
<i>BASQUET</i>	<i>5.0 CM</i>	<i>AMARILLO</i>	<i>LINEAS DE POLIURETANO</i>
<i>VOLEY</i>	<i>5.0 CM</i>	<i>VERDE</i>	<i>LINEAS DE POLIURETANO</i>
<i>FULBITO</i>	<i>5.0 CM</i>	<i>BLANCO</i>	<i>LINEAS DE POLIURETANO</i>

NOTA: EL TRAZO DE LAS CANCHAS DEPORTIVAS SE REALIZARA CON PINTURA DE POLIURETANO COLOR INDICADO.

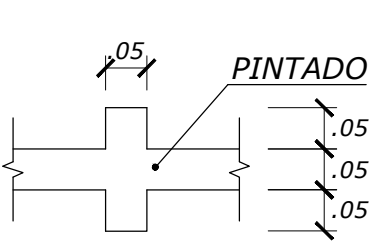


DETALLE "A"

ESCALA: 1/75

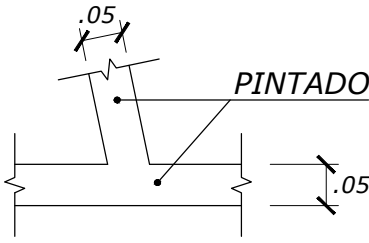

DETALLE "B"

ESCALA: 1/75

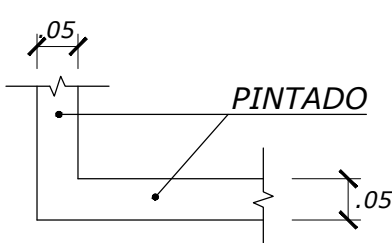

DETALLE "C"

ESCALA: 1/75