



SOSTENIMIENTO

ESC: 1/50

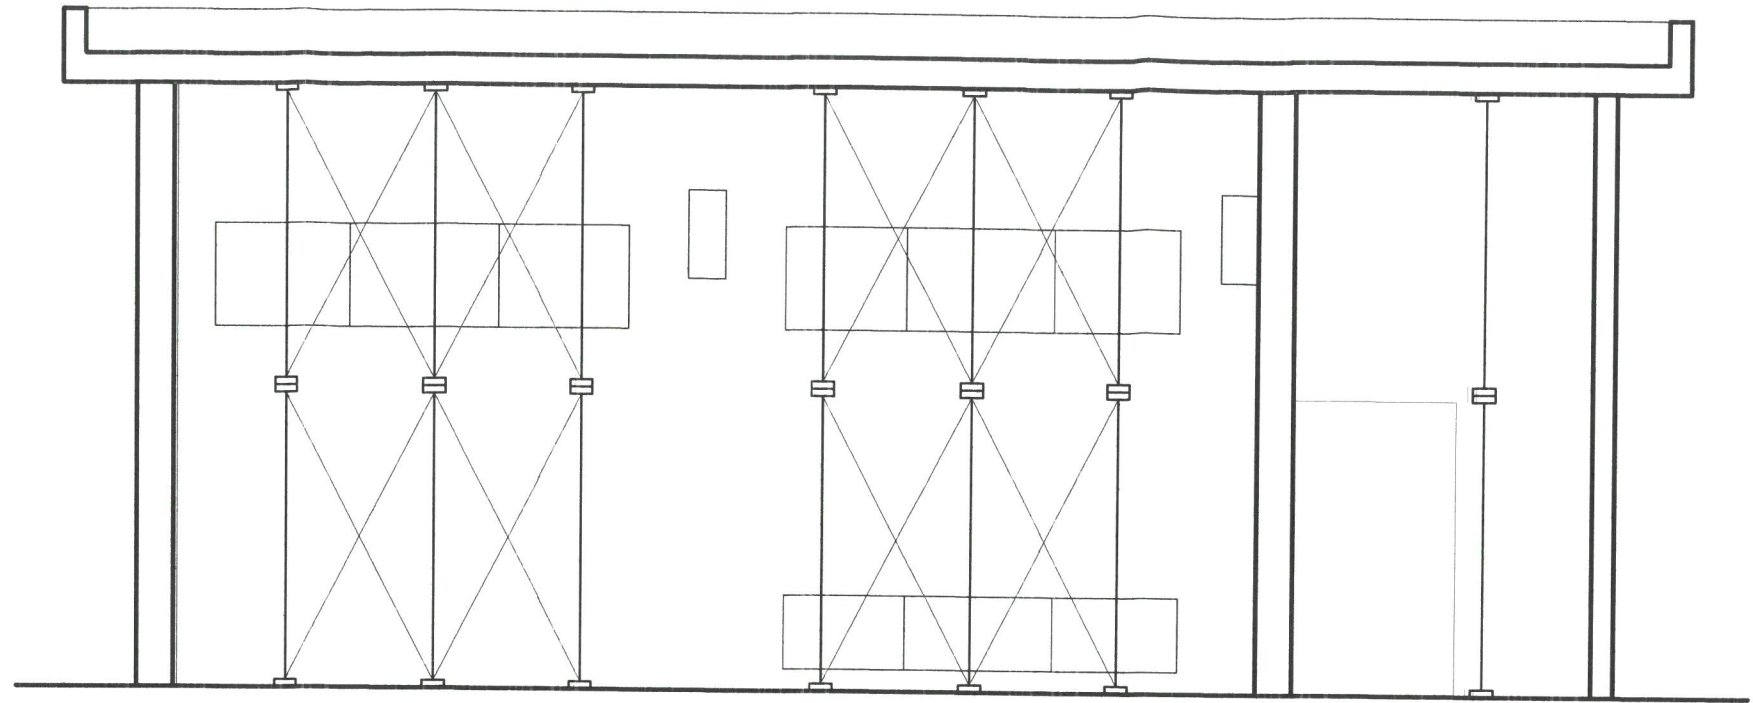

CORTE TRANSVERSAL N° 01

ESC: 1/50

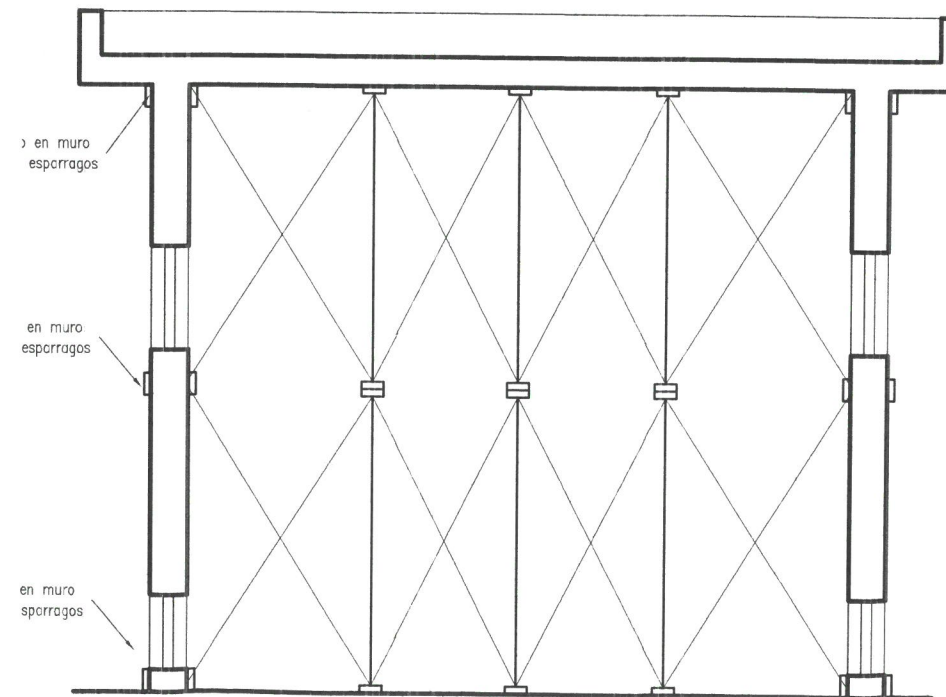

CORTE TRANSVERSAL N° 02

ESC: 1/50

Ing. Juvencio Alvarez Mamani  
INSPECTOR DE OBRA  
CIP N° 296475

EPS MOQUEGUA S.A.

ING. LUIS FELIPE ROSAS RIVERA  
RESIDENTE DE OBRA  
Reg. CIP. N° 270640

PROCEDIMIENTO DE APROBACION			
RESPONSABLE	POR	FIRMA	FECHA
DISEÑO	M. RODRIGUEZ		MAY. 2024
TOPOGRAFO	M. RODRIGUEZ		MAY. 2024
DISERIO	M. RODRIGUEZ		MAY. 2024
APROBACION	M. RODRIGUEZ		MAY. 2024

IOAR: ADQUISICION DE EQUIPO PARA LABORATORIO DE CONTROL DE CALIDAD Y SISTEMA DE ABASTECIMIENTO DE AGUA POTABLE; EN EL (LA) PLANTA DE TRATAMIENTO DE AGUA POTABLE DEL C.P. CHEN CHEN DIST. DE MOQUEGUA, PROV. MARISCAL NIETO, DEPART. DE MOQUEGUA  
PLANO : ESTRUCTURAS - APUNTALAMIENTO

ADVERTENCIA 1/2 SI LA BARRA NO MIDE 1" EL DIBUJO NO ESTÁ A ESCALA	PROY. DIB. 1/2	ESC: Indicado	N° DE RANOS: 02-EST
PLANO N°:			E-02