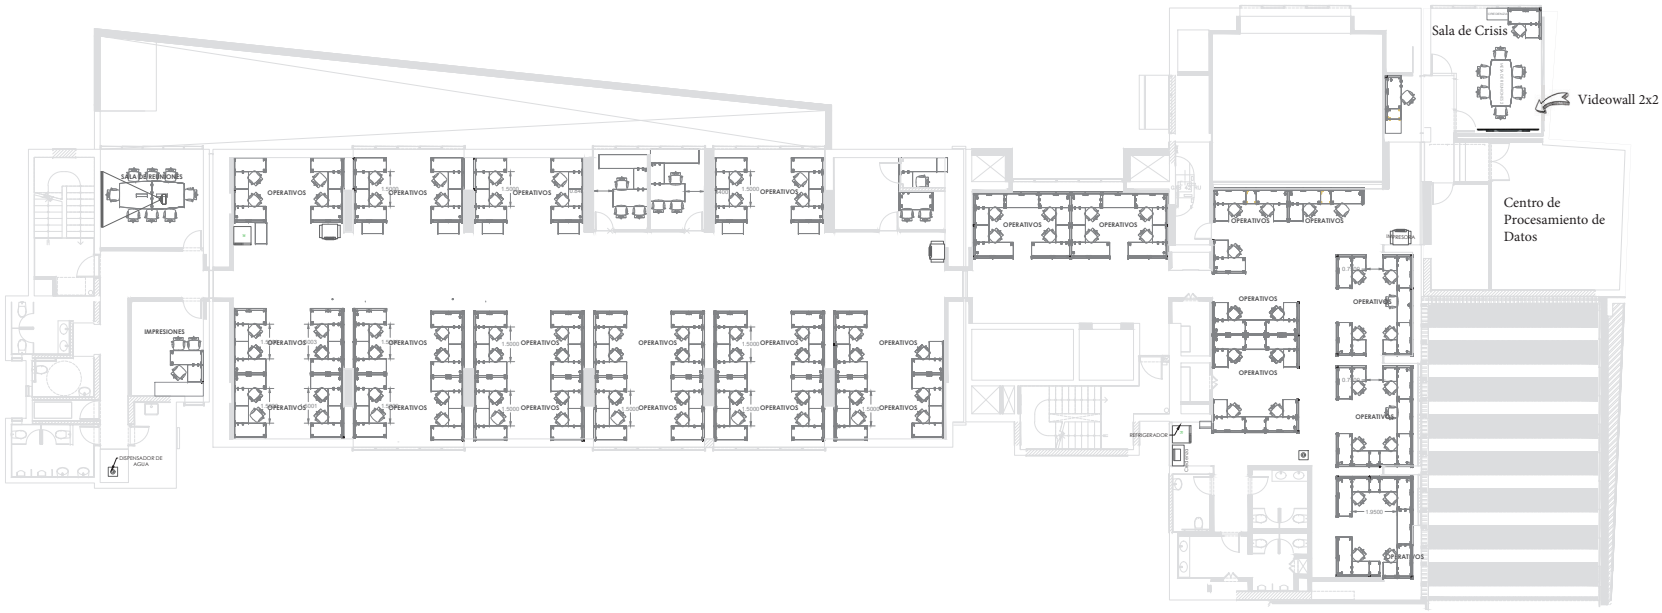

SEGUNDO NIVEL

L E Y E N D A		
	SISTEMA PRINCIPAL DE ELECTRICIDAD	
SIMBOLO	D E S C R I P C I O N	H = S.N.P.T.
	TABLERO DE DISTRIBUCION EMPOTRADO EN LA PARED	1.50 BORDE SUPERIOR
T	TOMACORRIENTE DOBLE 16A -220V	0.40
T	TOMACORRIENTE DOBLE 16A -220V	1.40
T	TOMACORRIENTE DOBLE 16A -220V	EN TECHO
T	TOMACORRIENTE DOBLE 16A -220V	EN PISO
T	TOMACORRIENTE ESTABILIZADO DOBLE 16A -220V	0.40
T	TOMACORRIENTE ESTABILIZADO DOBLE 16A -220V	1.40
T	TOMACORRIENTE ESTABILIZADO DOBLE 16A -220V	EN PISO
T	TOMACORRIENTE ESTABILIZADO DOBLE 16A -220V	EN TECHO
T P P	CAJA DE PASE EN LA PARED CUADRADA CON MEDIDAS INDICADAS	0.30
T P P	CAJA DE PASE EN LA PARED OCTOGONAL CON MEDIDAS INDICADAS	2.10
	CANALIZACIÓN ELÉCTRICA. (TUBERÍA)	
3	LA NOMENCLATURA INDICA EL N° DE CONDUCTORES	

L E Y E N D A		
	SISTEMA PRINCIPAL DE DATA	
SIMBOLO	D E S C R I P C I O N	H=S.N.P.T.
	SALIDA DE DATA	0.40
PR	SALIDA DE DATA PARA PROYECTOR	TECHO
PI	SALIDA DE DATA PARA PIZARRA INTERACTIVA	1.40
	SALIDA DE PARA CABLE HDMI	1.40 / TECHO
	SALIDA PARA TELEVISION POR CABLE	1.40
	GABINETE COMUNICACIONES, SALIDA PARA SERVIDOR Y HUB EN RACK DEL SISTEMA DE COMPUTO	TECHO
	CAJA DE DISTRIBUCION OPTICA	TECHO
	BANDEJA METALICA TIPO MALLA 300 mm	TECHO
	CABLEADO PARA DATA - Cu	TECHO
	CABLEADO LASERWAY - FIBRA OPTICA	TECHO
	DNT	TECHO
	ROSETA	TECHO

NOTAS

1.– Para la ubicacion del proyector se debera considerar una distancia no menor a 2.00 m. desde el muro a proyectar hacia su ubicacion final, por lo que el tomacorriente de este equipo debe estar dentro del falso cielo raso.

2.– Para la instalacion de los monitores, se debera tomar en cuenta una altura de 0.40m. desde la losa aligerada.

PROPIETARIO: MINISTERIO DE AGRICULTURA Y RIEGO

PROYECTO: MEJORAMIENTO E IMPLEMENTACION DE LA NUEVA SEDE DEL MINISTERIO DE AGRICULTURA Y RIEGO EN LA CIUDAD DE LIMA

TITULO: PLANO DE TOMACORRIENTES COMERCIALES Y ESTABILIZADOS Y HDMI CAHUIDE – SEGUNDO PISO

CATEGORIA: INGENIERIA	AREA: ELECTRICA	FORMATO: A3	LAMINA: IE-03
PROYECTISTA: J. SANA	FECHA: MAYO 2018	ESCALA: INDICADA	