
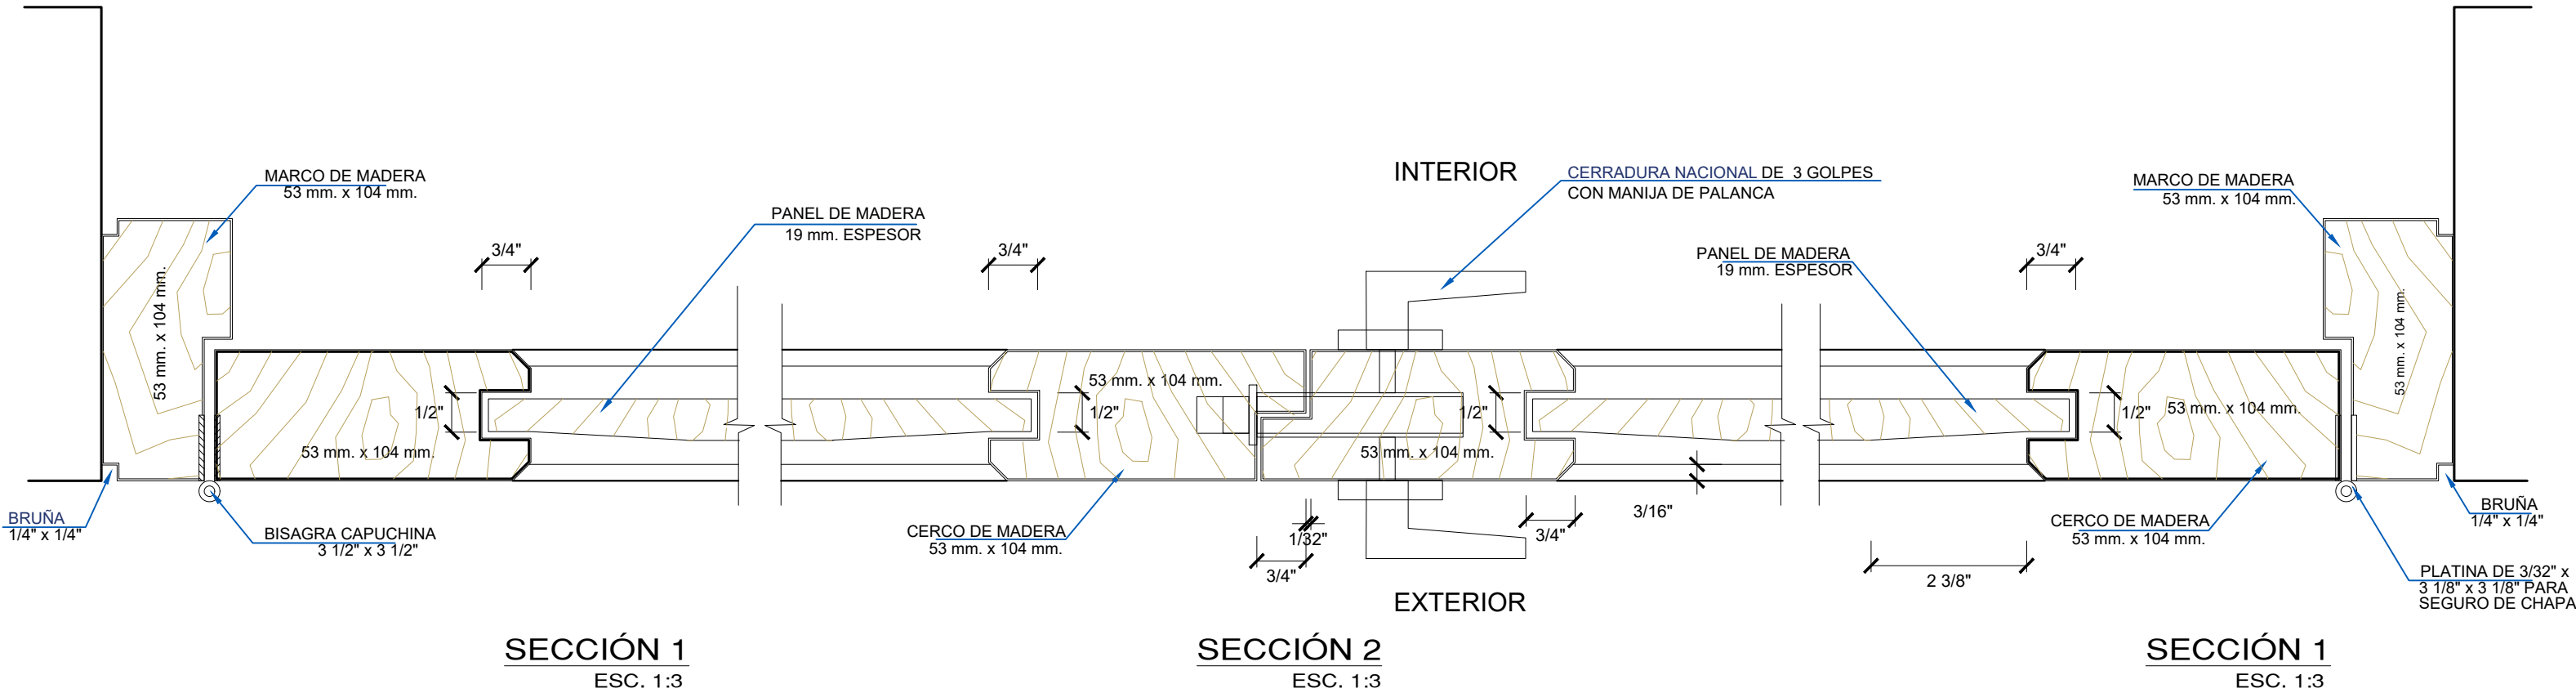


BLOQUE 1						
TIPO	DESCRIPCCION	UNID.	CANTIDAD	ALTO	ANCHO	ALFEIZER
P-01	Puerta doble hoja tipo Tablero con visor de vidrio doble, se debe garantizar un giro de 180° por cada hoja, los accesorios debe incluir, cerrajería nacional, manija tipo palanca de 3 golpes de aspecto cromado , 2 Picaporte 5" x 3/8" y tope de piso 1"x3/16" de acero inoxidable, aspecto cromado, por cada hoja.	Und.	12	2.20	1.20	-
P-02	Puerta tipo Tablero, incluido, cerrajería nacional, manija tipo palanca de 3 golpes de aspecto cromado y tope de piso de 1"x3/16" de acero inoxidable, aspecto cromado, por cada hoja.	Und.	24	2.20	0.90	-

BLOQUE 2						
TIPO	DESCRIPCCION	UNID.	CANTIDAD	ALTO	ANCHO	ALFEIZER
P-01	Puerta doble hoja tipo Tablero con visor de vidrio doble, se debe garantizar un giro de 180° por cada hoja, los accesorios debe incluir, cerrajería nacional, manija tipo palanca de 3 golpes de aspecto cromado , 2 Picaporte 5" x 3/8" y tope de piso 1"x3/16" de acero inoxidable, aspecto cromado, por cada hoja.	Und.	07	2.20	1.20	-
P-02	Puerta tipo Tablero, incluido, cerrajería nacional, manija tipo palanca de 3 golpes de aspecto cromado y tope de piso de 1"x3/16" de acero inoxidable, aspecto cromado, por cada hoja.	Und.	19	2.20	0.90	-
P-03	Puerta tipo Tablero con visor de vidrio doble, incluido, cerrajería nacional, manija tipo palanca de 3 golpes de aspecto cromado , y tope de piso 1"x3/16" de acero inoxidable, aspecto cromado, por cada hoja.	Und.	7	2.20	1.00	-
P-04	Puerta tipo Tablero, incluido, cerrajería nacional, manija tipo palanca de 3 golpes de aspecto cromado y tope de piso de 1"x3/16" de acero inoxidable, aspecto cromado, por cada hoja.	Und.	1	2.20	0.70	-

BLOQUE 3						
TIPO	DESCRIPCCION	UNID.	CANTIDAD	ALTO	ANCHO	ALFEIZER
P-02	Puerta tipo Tablero, incluido, cerrajería nacional, manija tipo palanca de 3 golpes de aspecto cromado y tope de piso de 1"x3/16" de acero inoxidable, aspecto cromado, por cada hoja.	Und.	3	2.20	0.90	-
P-04	Puerta tipo Tablero, incluido, cerrajería nacional, manija tipo palanca de 3 golpes de aspecto cromado y tope de piso de 1"x3/16" de acero inoxidable, aspecto cromado, por cada hoja.	Und.	1	2.20	0.70	-

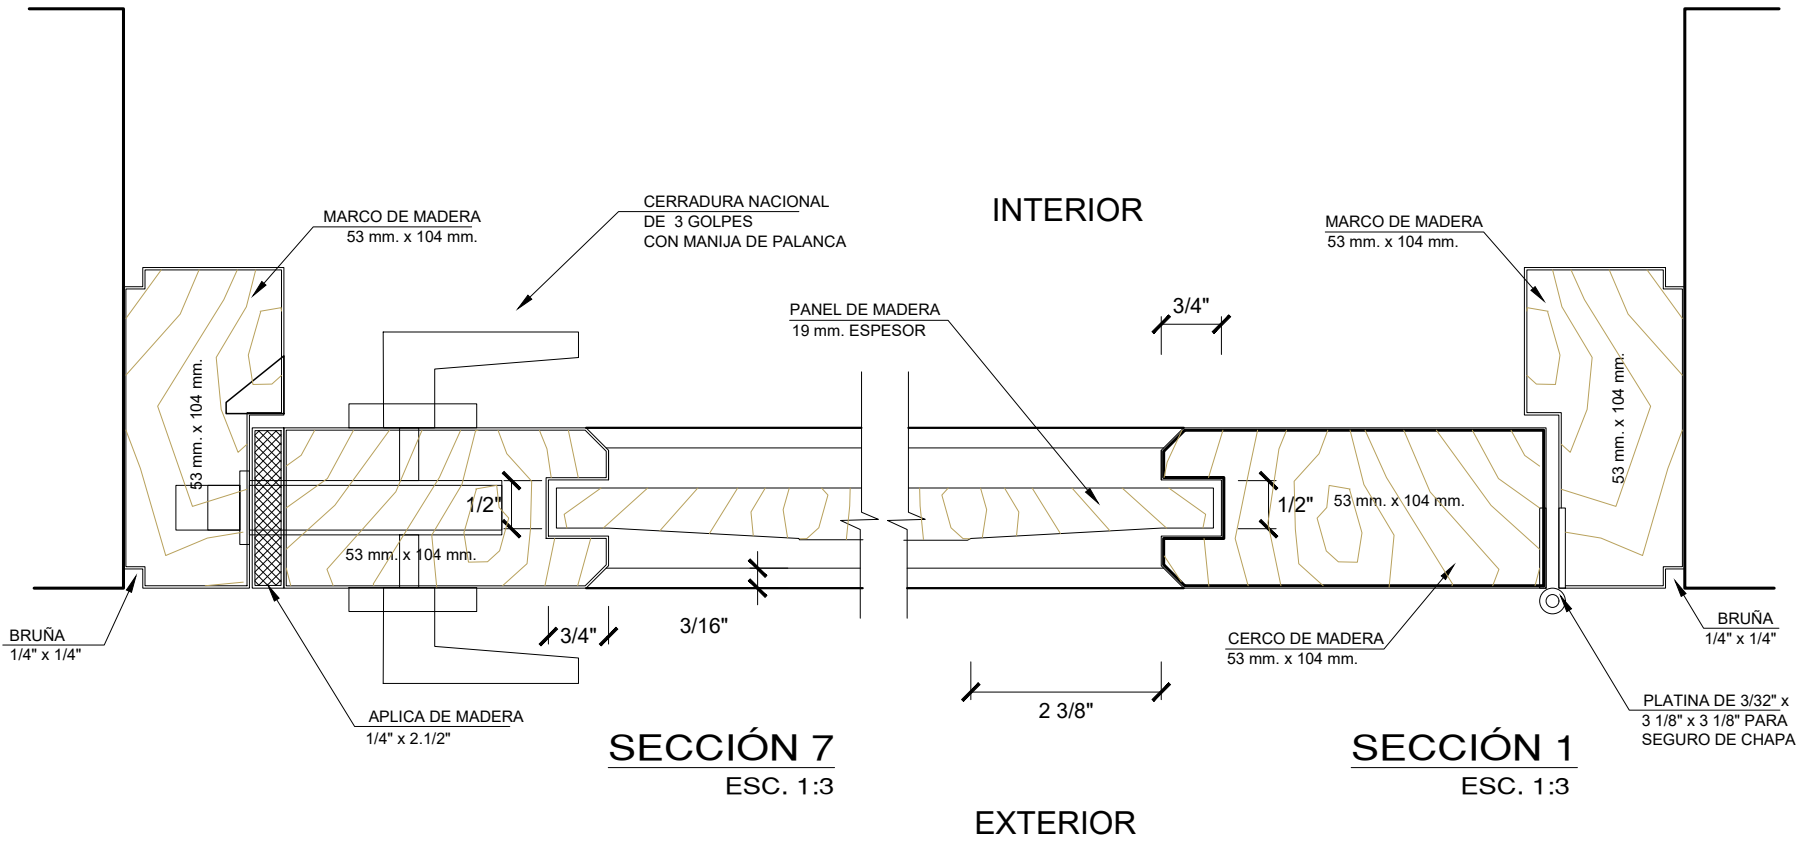

GOBIERNO REGIONAL DE MADRE DE DIOS

GERENCIA REGIONAL DE INFRAESTRUCTURA

DEPARTAMENTO: MADRE DE DIOS

PROVINCIA: TAMBOPATA

DISTRITO: TAMBOPATA

CIUDAD: PUERTO MALDONADO

PROYECTISTA: S.G.E.I.

CAD: S.G.E.I.

PROYECTO: "CREACION DE LOS SERVICIOS EDUCATIVOS EN LA I.E.I. N° 421 DE LA ASOC. PROVIENDA VILLA SEÑOR DE TORRECHAYOC DEL DISTRITO DE TAMBOPATA - REGION DE MADRE DE DIOS"

PLANO: DETALLE DE PUERTAS

ESCALA: INDICADA

FECHA: MARZO - 2023

LAMINA:

P-03

ARQUITECTURA