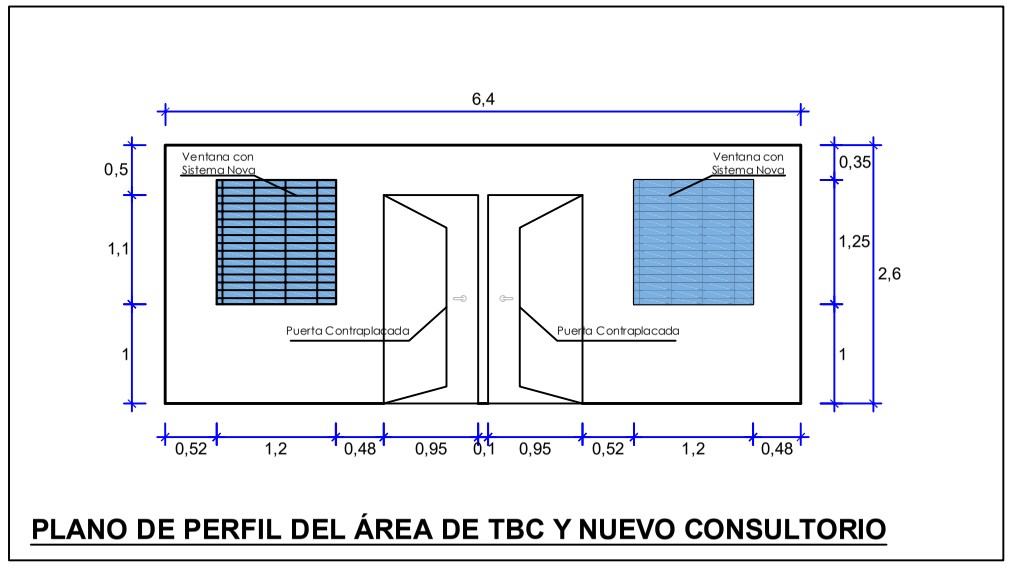


**PLANO DE PERFIL DEL ÁREA DE TBC Y NUEVO CONSULTORIO**

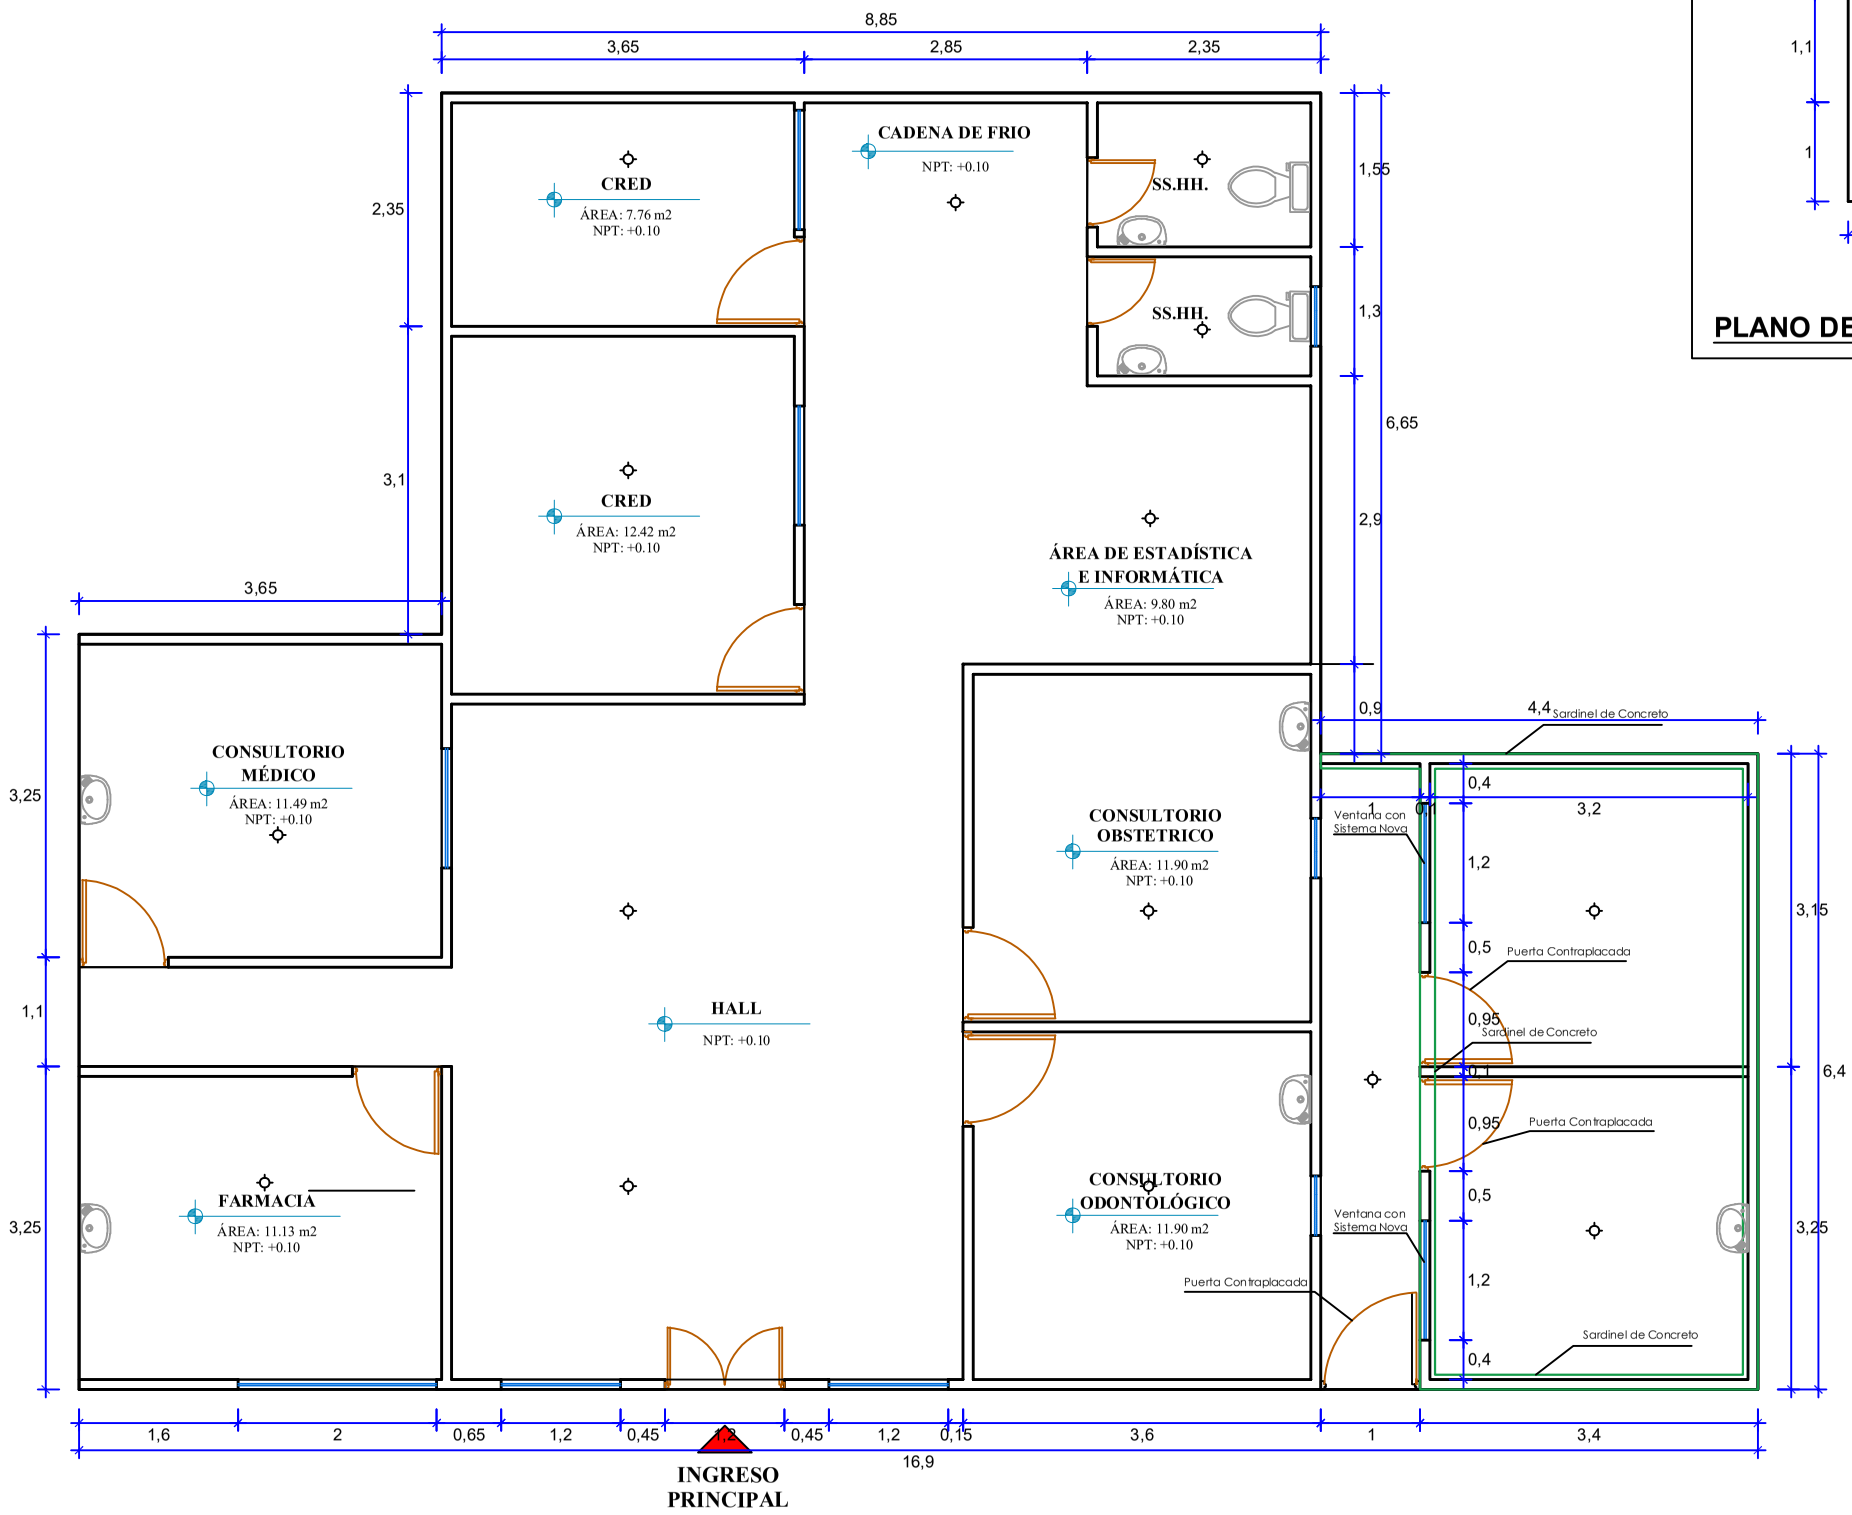


**PLANO EN PLANTA DEL ESTABLECIMIENTO DE SALUD ACTUAL Y ÁREA NUEVA**

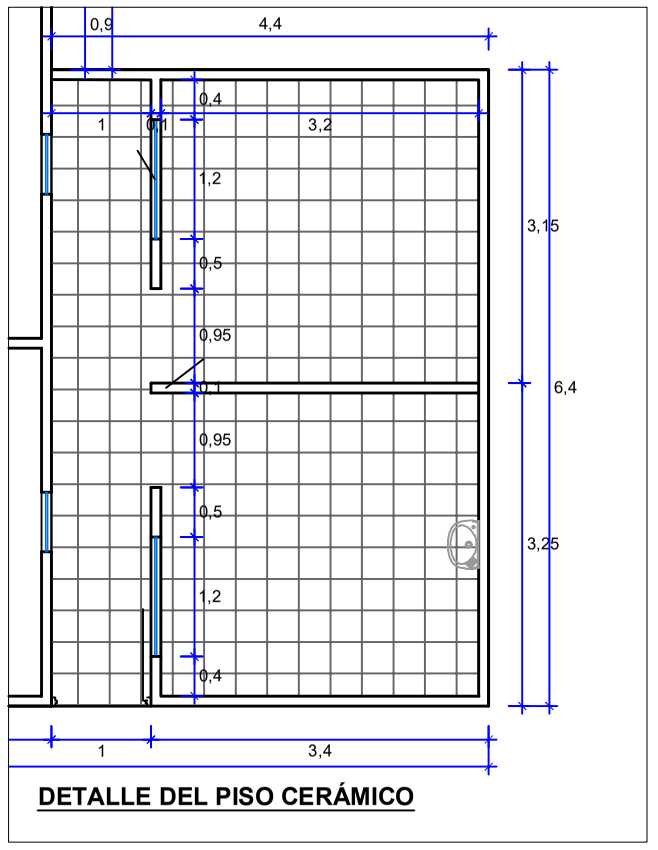


**DETALLE DEL PISO CERÁMICO**

**GOBIERNO REGIONAL DE ICA**
**DIRECCION REGIONAL DE SALUD**
**UNIDAD DE PROYECTOS É INVERSIONES**

| | | | |
|---|---|---|---|
| **PROYECTO:** CONTRATACIÓN DEL SERVICIO: "MANTENIMIENTO DEL ESTABLECIMIENTO DE SALUD EL HUARANGO, DEL DISTRITO DE ICA - PROVINCIA DE ICA - DEPARTAMENTO DE ICA" | | | |
| **PLANO:** PROYECTADO MODULO DE DRYWALL | | | |
| **PROFESIONAL:** ING. MARCELO A. ROSPIGLIOSI ARNAO | | | **LAMINA:** P-01 |
| **CADISTA:** ING. MARCELO A. ROSPIGLIOSI ARNAO | | | |
| **DEPARTAMENTO:** ICA | **PROVINCIA:** ICA | **DISTRITO:** ICA | |
| **DATUM:** | **FECHA:** MAYO 2024 | | |