



PLANO LOCALIZACIÓN

Escala: 1/3000

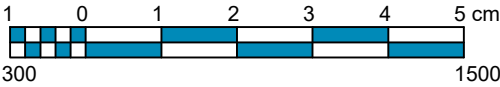

DATOS TÉCNICOS

DEPARTAMENTO	:	ICA
PROVINCIA	:	ICA
DISTRITO	:	ICA
SECTOR	:	TIERRA PROMETIDA MZ E2 LOTE 4
PROPIETARIO	:	P.S. EL HUARANGO I-2
PREDIO	:	P07105914
AREA	:	1104.00 m²
PERIMETRO	:	135.20 ml

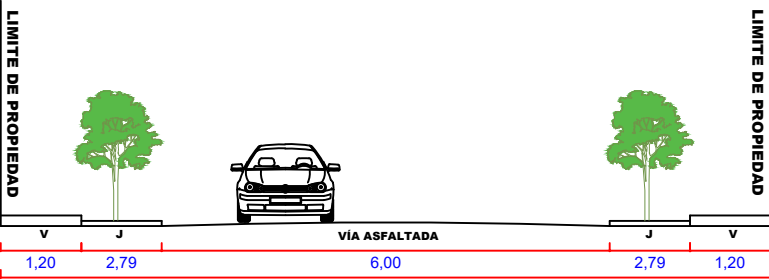

CORTE A - A
ESC: 1/150

CUADRO NORMATIVO			CUADRO DE AREAS (m²)							
PARAMETROS	NORMATIVO	PROYECTO	PISOS NIVELES	AREAS DECLARADAS						TOTAL
				Frontal	Demolición	Nuevo	Ampliación	Remodelación	Parcial	
USOS	C1-C2	CENTRO DE SALUD	PISO 1	-	-		-	-		
DENSIDAD NETA	1300hab/ha	1300hab/ha	PISO 2	-	-		-	-		
COEF. DE EDIFICACION	3.00	3.00	PISO 3	-	-		-	-		
% AREA LIBRE	30%	20%	PISO 4	-	-		-	-		
ALTURA MAXIMA	04 PISOS	03 PISOS	PISO 5	-	-		-	-		
RETIRO MINIMO	Frontal	SIN RETIRO	SIN RETIRO	AZOTEA	-	-	-	-		
	Lateral									
	Posterior									
ALINEAMIENTO FACHADA				PISOS SUPERIORES (*)						
AREA DE LOTE NORMATIVO	1200.00 M2	120-300M2		AREA PARCIAL						
AREA DE FACHADA TOTAL										
AREA DE LOTE NORMATIVO	1200.00 M2	120-300M2		AREA DE FACHADA TOTAL						
FRENTE MINIMO NORMATIVO	6.00-8.00 ML	6.00-8.00 ML		AREA DEL TERRENO						1104.00 m²
N° DE ESTACIONAMIENTO	NO EXIGIBLE	NO EXIGIBLE		PERIMETRO						135.20 ml

GOBIERNO REGIONAL DE ICA
DIRECCION REGIONAL DE SALUD
UNIDAD DE PROYECTOS É INVERSIONES

PROYECTO: CONTRATACION DEL SERVICIO: "MANTENIMIENTO DEL ESTABLECIMIENTO DE SALUD EL HUARANGO, DEL DISTRITO DE ICA - PROVINCIA DE ICA - DEPARTAMENTO DE ICA"

PLANO: UBICACIÓN Y LOCALIZACIÓN

PROFESIONAL: ING. CIVIL MARCELO ROSPIGLIOSI ARNAO

LAMINA:

CADISTA: ING. CIVIL MARCELO ROSPIGLIOSI ARNAO

DEPARTAMENTO: ICA PROVINCIA: ICA DISTRITO: ICA

PUL-01

DATUM: UTM-PSAD56 FECHA: 02/05/2024