




MÓDULO DE SEGURIDAD M2
PLANTA:

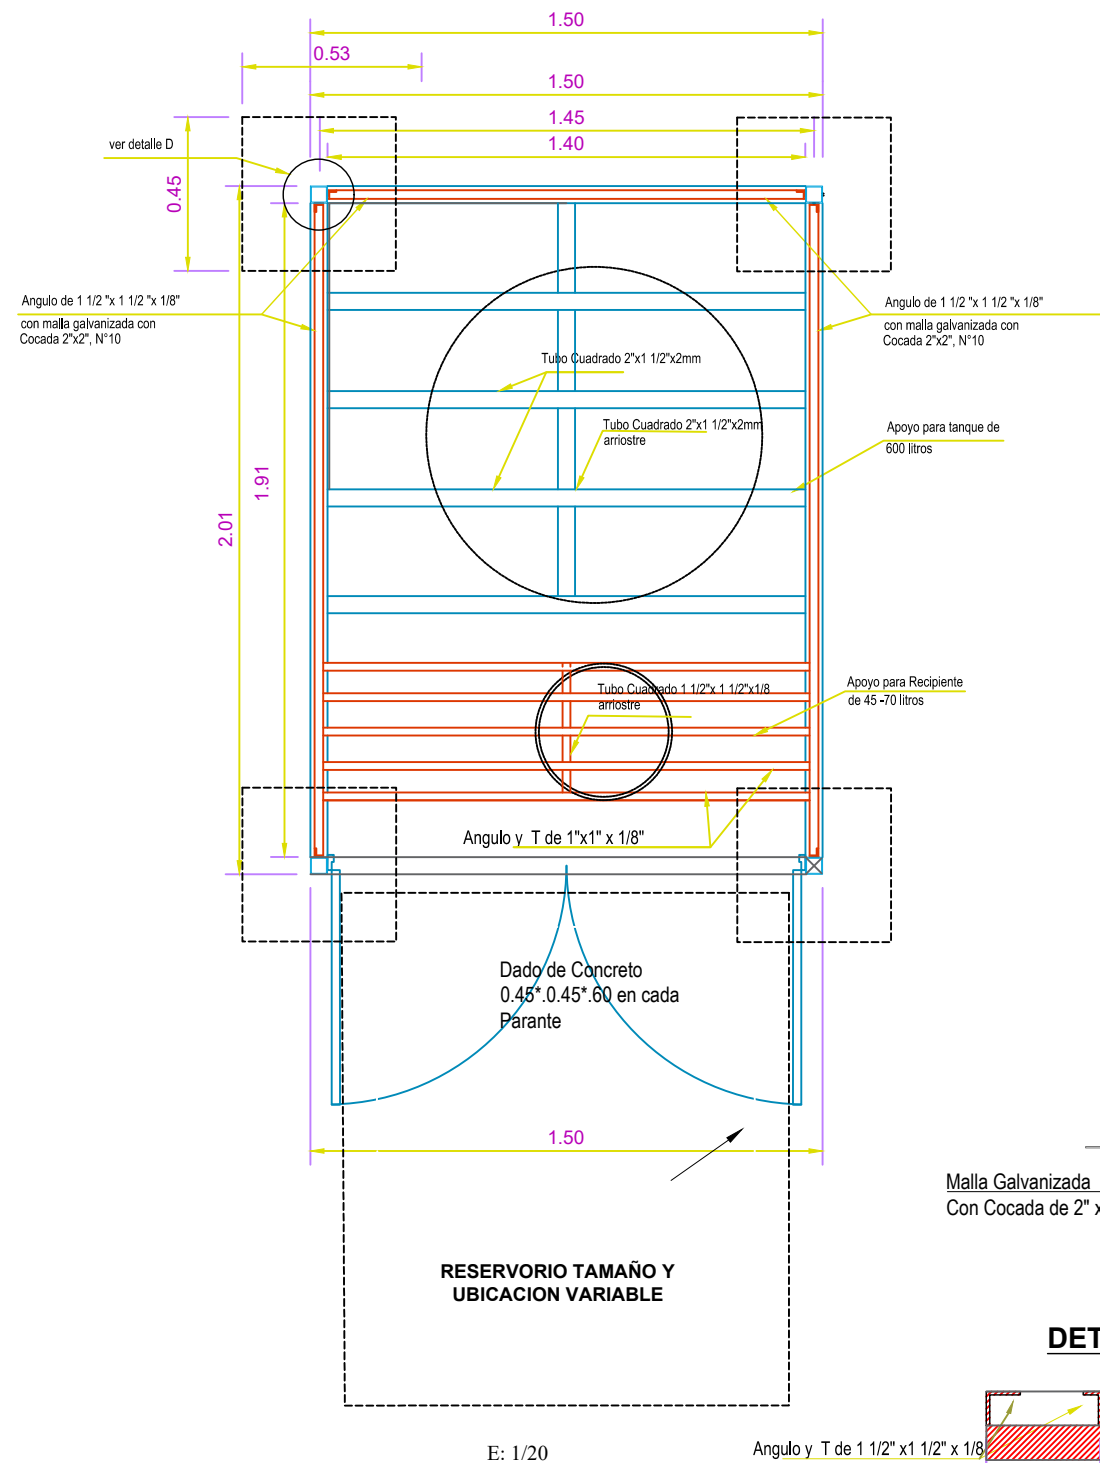


E: 1/20

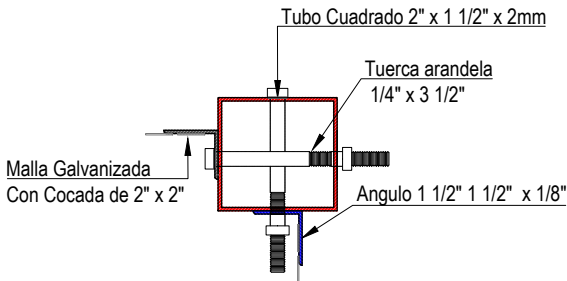

DETALLE DE PANELES

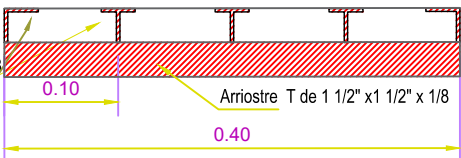


E: 1/10

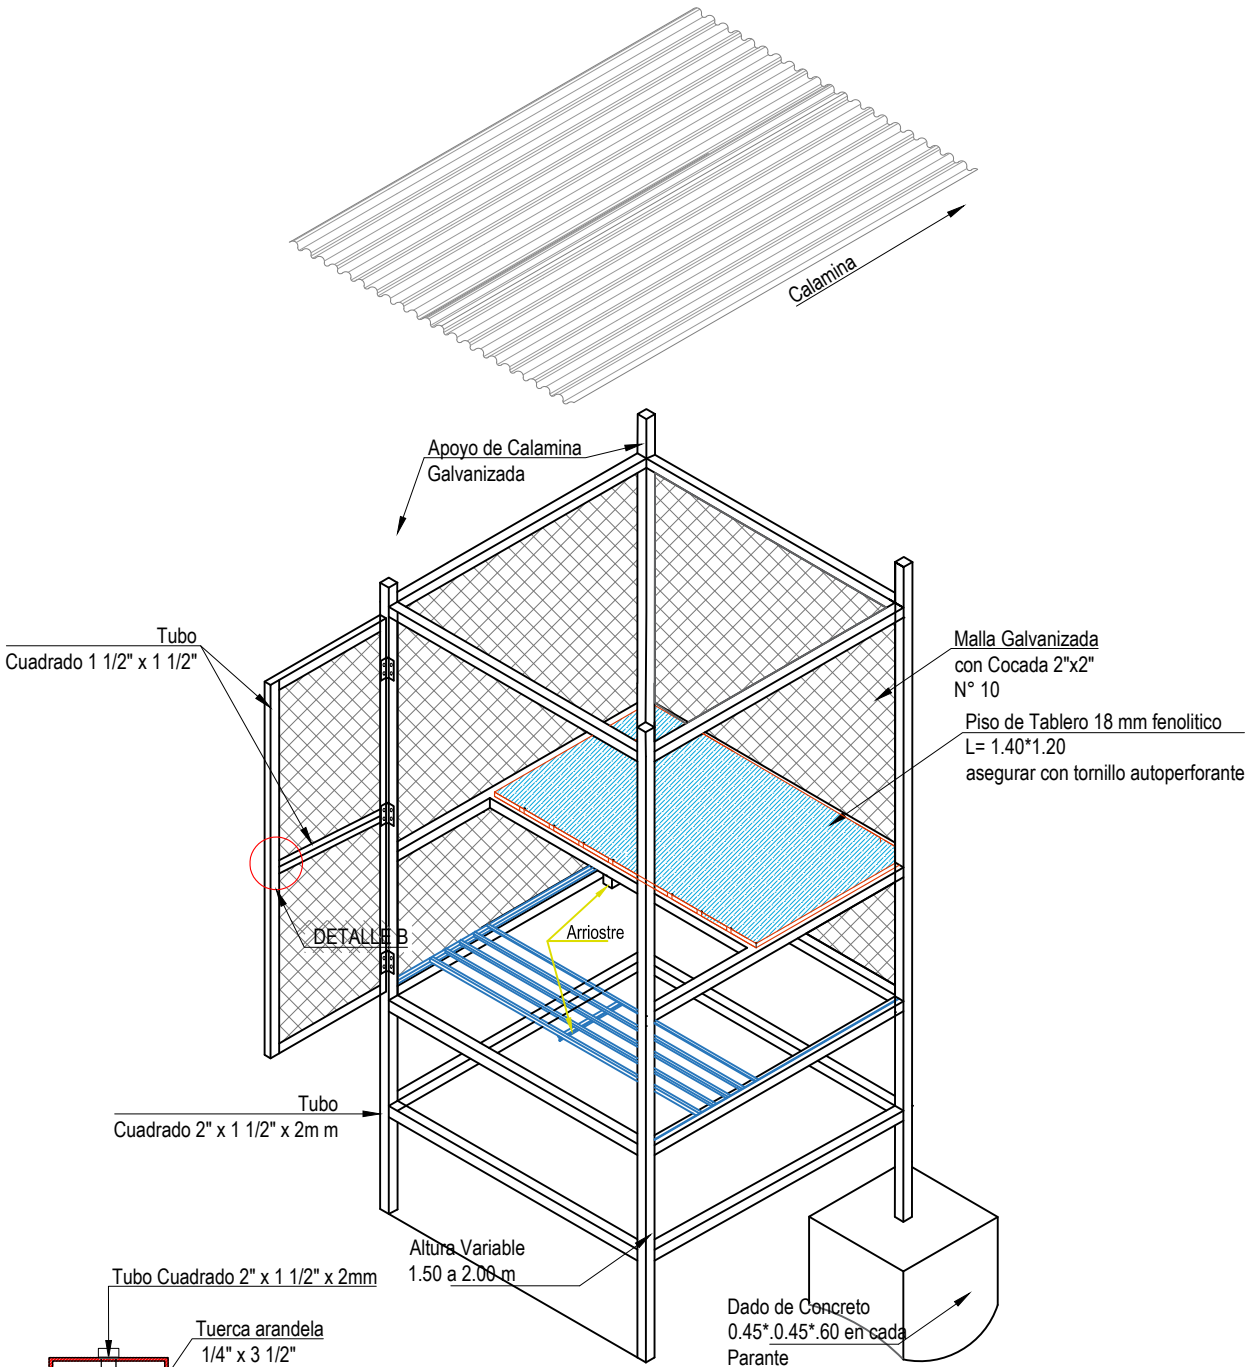


VISTA ISOMÉTRICA DEL ELEMENTO METALICO
M2 - ALTURA VARIABLE

 				
ACTIVIDAD 5006299 - POTABILIZACIÓN Y OTRAS FORMAS DE DESINFECCIÓN Y TRATAMIENTO - PPI 0083				
PLANO:		LAMINA:		
MÓDULO DE SEGURIDAD EN RESERVORIOS MENORES DE 5M2 Y/ O TECHO CUPULADO		M2-01		
ELABORADO:	REVISADO Y APROBADO:			FECHA: JUNIO 2024
				ESCALA: INDICADA

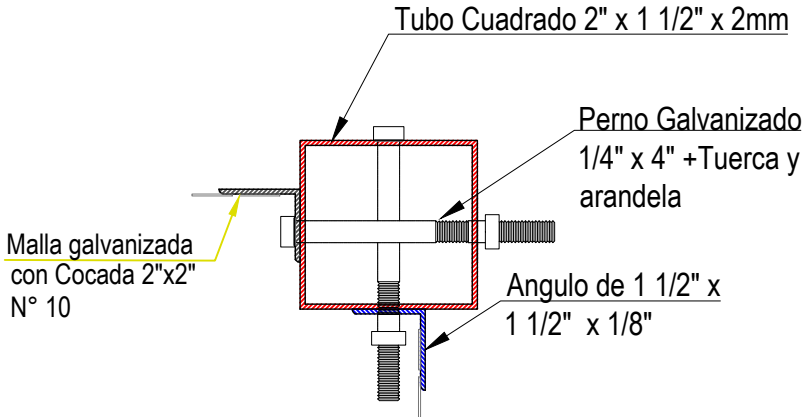


DETALLE DE PANELES

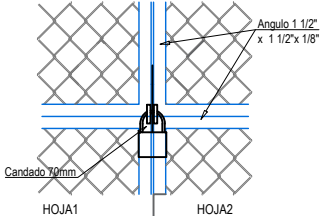


DETALLE CANDADO




DETALLE OREJAS PARA CANDADO

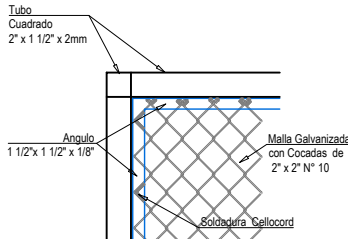

DETALLE SOLDADURA EN ESQUINA

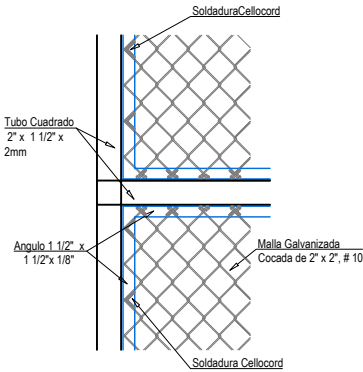


DETALLE SOLDADURA DE MALLA

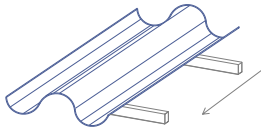


DETALLE DE SENTIDO DE INSTALACION DE CALAMINA GALVANIZADA
0.14mmx1.80mx0.80m

Empalme de Calamina Galvanizada
0.14mm*1.80mx0.80m

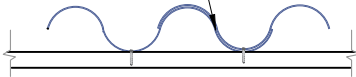

DETALLE DE ANCLAJE CALAMINA A CORREA DE MADERA


			
PERÚ		DIRECCIÓN REGIONAL DE VIVIENDA CONSTRUCCIÓN Y SANEAMIENTO PASCO	
ACTIVIDAD 5006299 - POTABILIZACIÓN Y OTRAS FORMAS DE DESINFECCIÓN Y TRATAMIENTO - PPI 0083			
PLANO: DETALLES DEL MÓDULO DE SEGURIDAD			LAMINA:
ELABORADO:	REVISADO Y APROBADO:	FECHA: JUNIO 2024	M2-02
		ESCALA: 1/10	

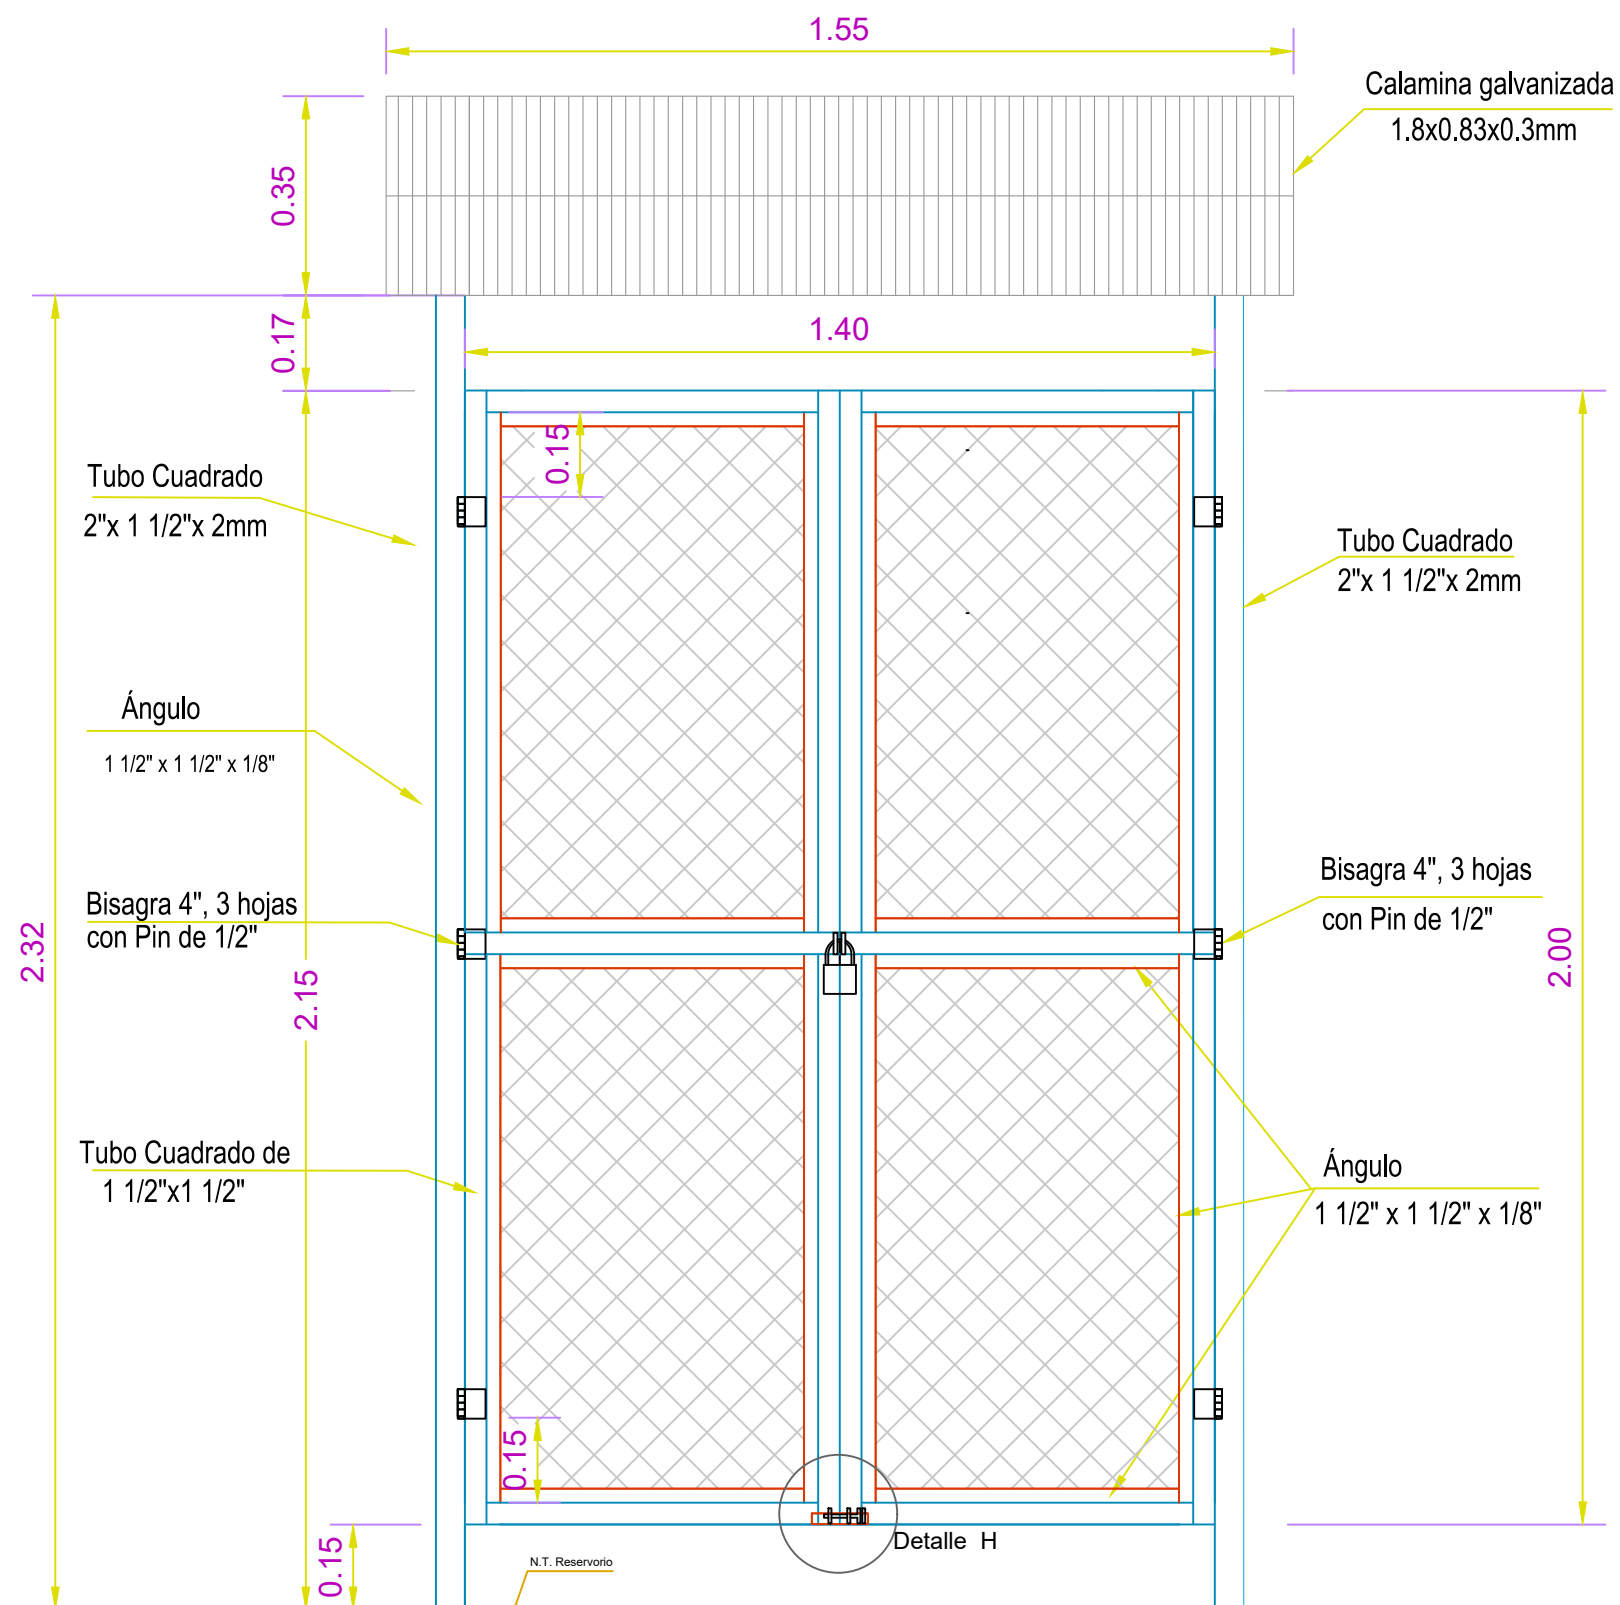

Detalle H Cerrojo al interior de la puerta de acceso

Orejas de fierro lizo de 8mm soldada a la puerta


Ángulo de acero negro con soldadura parte frontal de la puerta

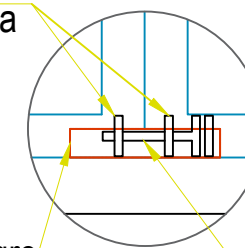

Cerrojo con fierro lizo de 3/4"






 PERÚ		Ministerio de Vivienda, Construcción y Saneamiento	 DIRECCIÓN REGIONAL DE VIVIENDA CONSTRUCCIÓN Y SANEAMIENTO PASCO
ACTIVIDAD 5006299 - POTABILIZACIÓN Y OTRAS FORMAS DE DESINFECCIÓN Y TRATAMIENTO - PPI 0083			
PLANO: DETALLES DE PUERTA DE INGRESO DEL MÓDULO DE SEGURIDAD			LAMINA: <


DETALLE DE PANELES
Y ESTRUCTURA TIPO - M2

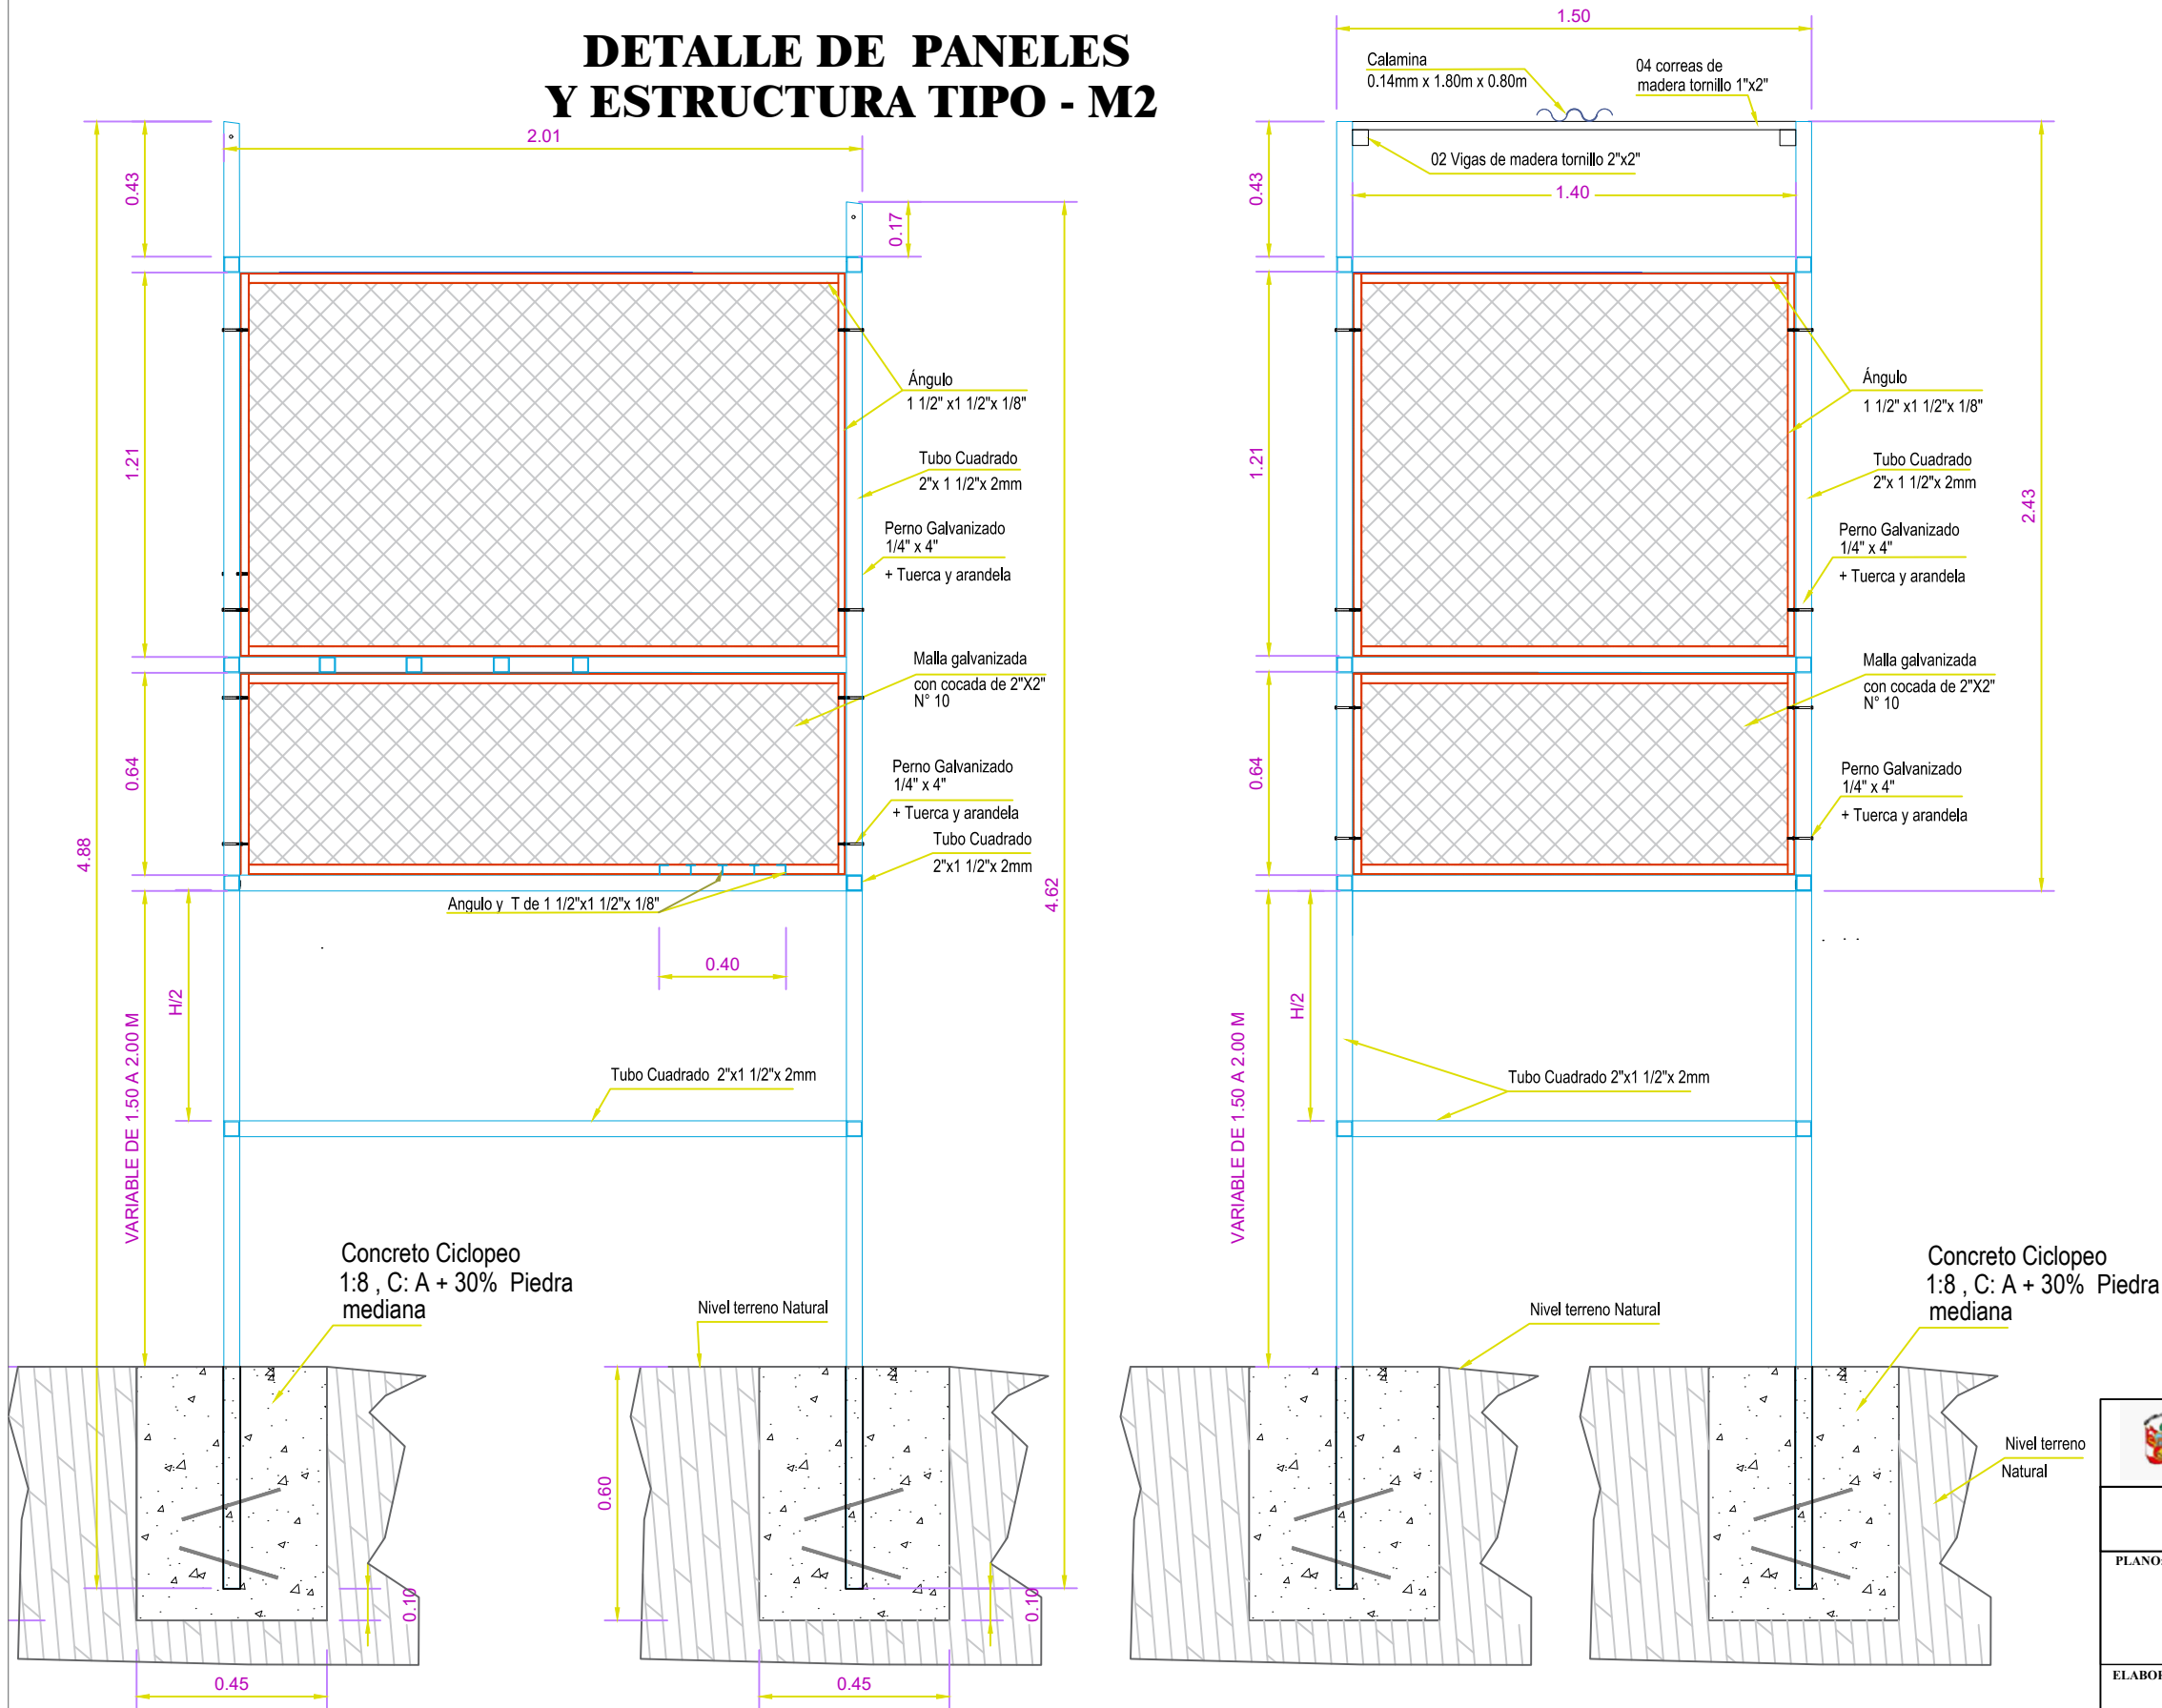


		 Ministerio de Vivienda, Construcción y Saneamiento				DIRECCIÓN REGIONAL DE VIVIENDA CONSTRUCCIÓN Y SANEAMIENTO PASCO	
ACTIVIDAD 5006299 - POTABILIZACIÓN Y OTRAS FORMAS DE DESINFECCIÓN Y TRATAMIENTO - PPI 0083							
PLANO:						LAMINA:	
DETALLE DE PANELES Y ESTRUCTURA TIPO - M2 DEL MÓDULO DE SEGURIDAD						M2-04	
ELABORADO:		REVISADO Y APROBADO:		FECHA: JUNIO 2024			
				ESCALA: 1/20			

EQUIPO DE CLORACIÓN

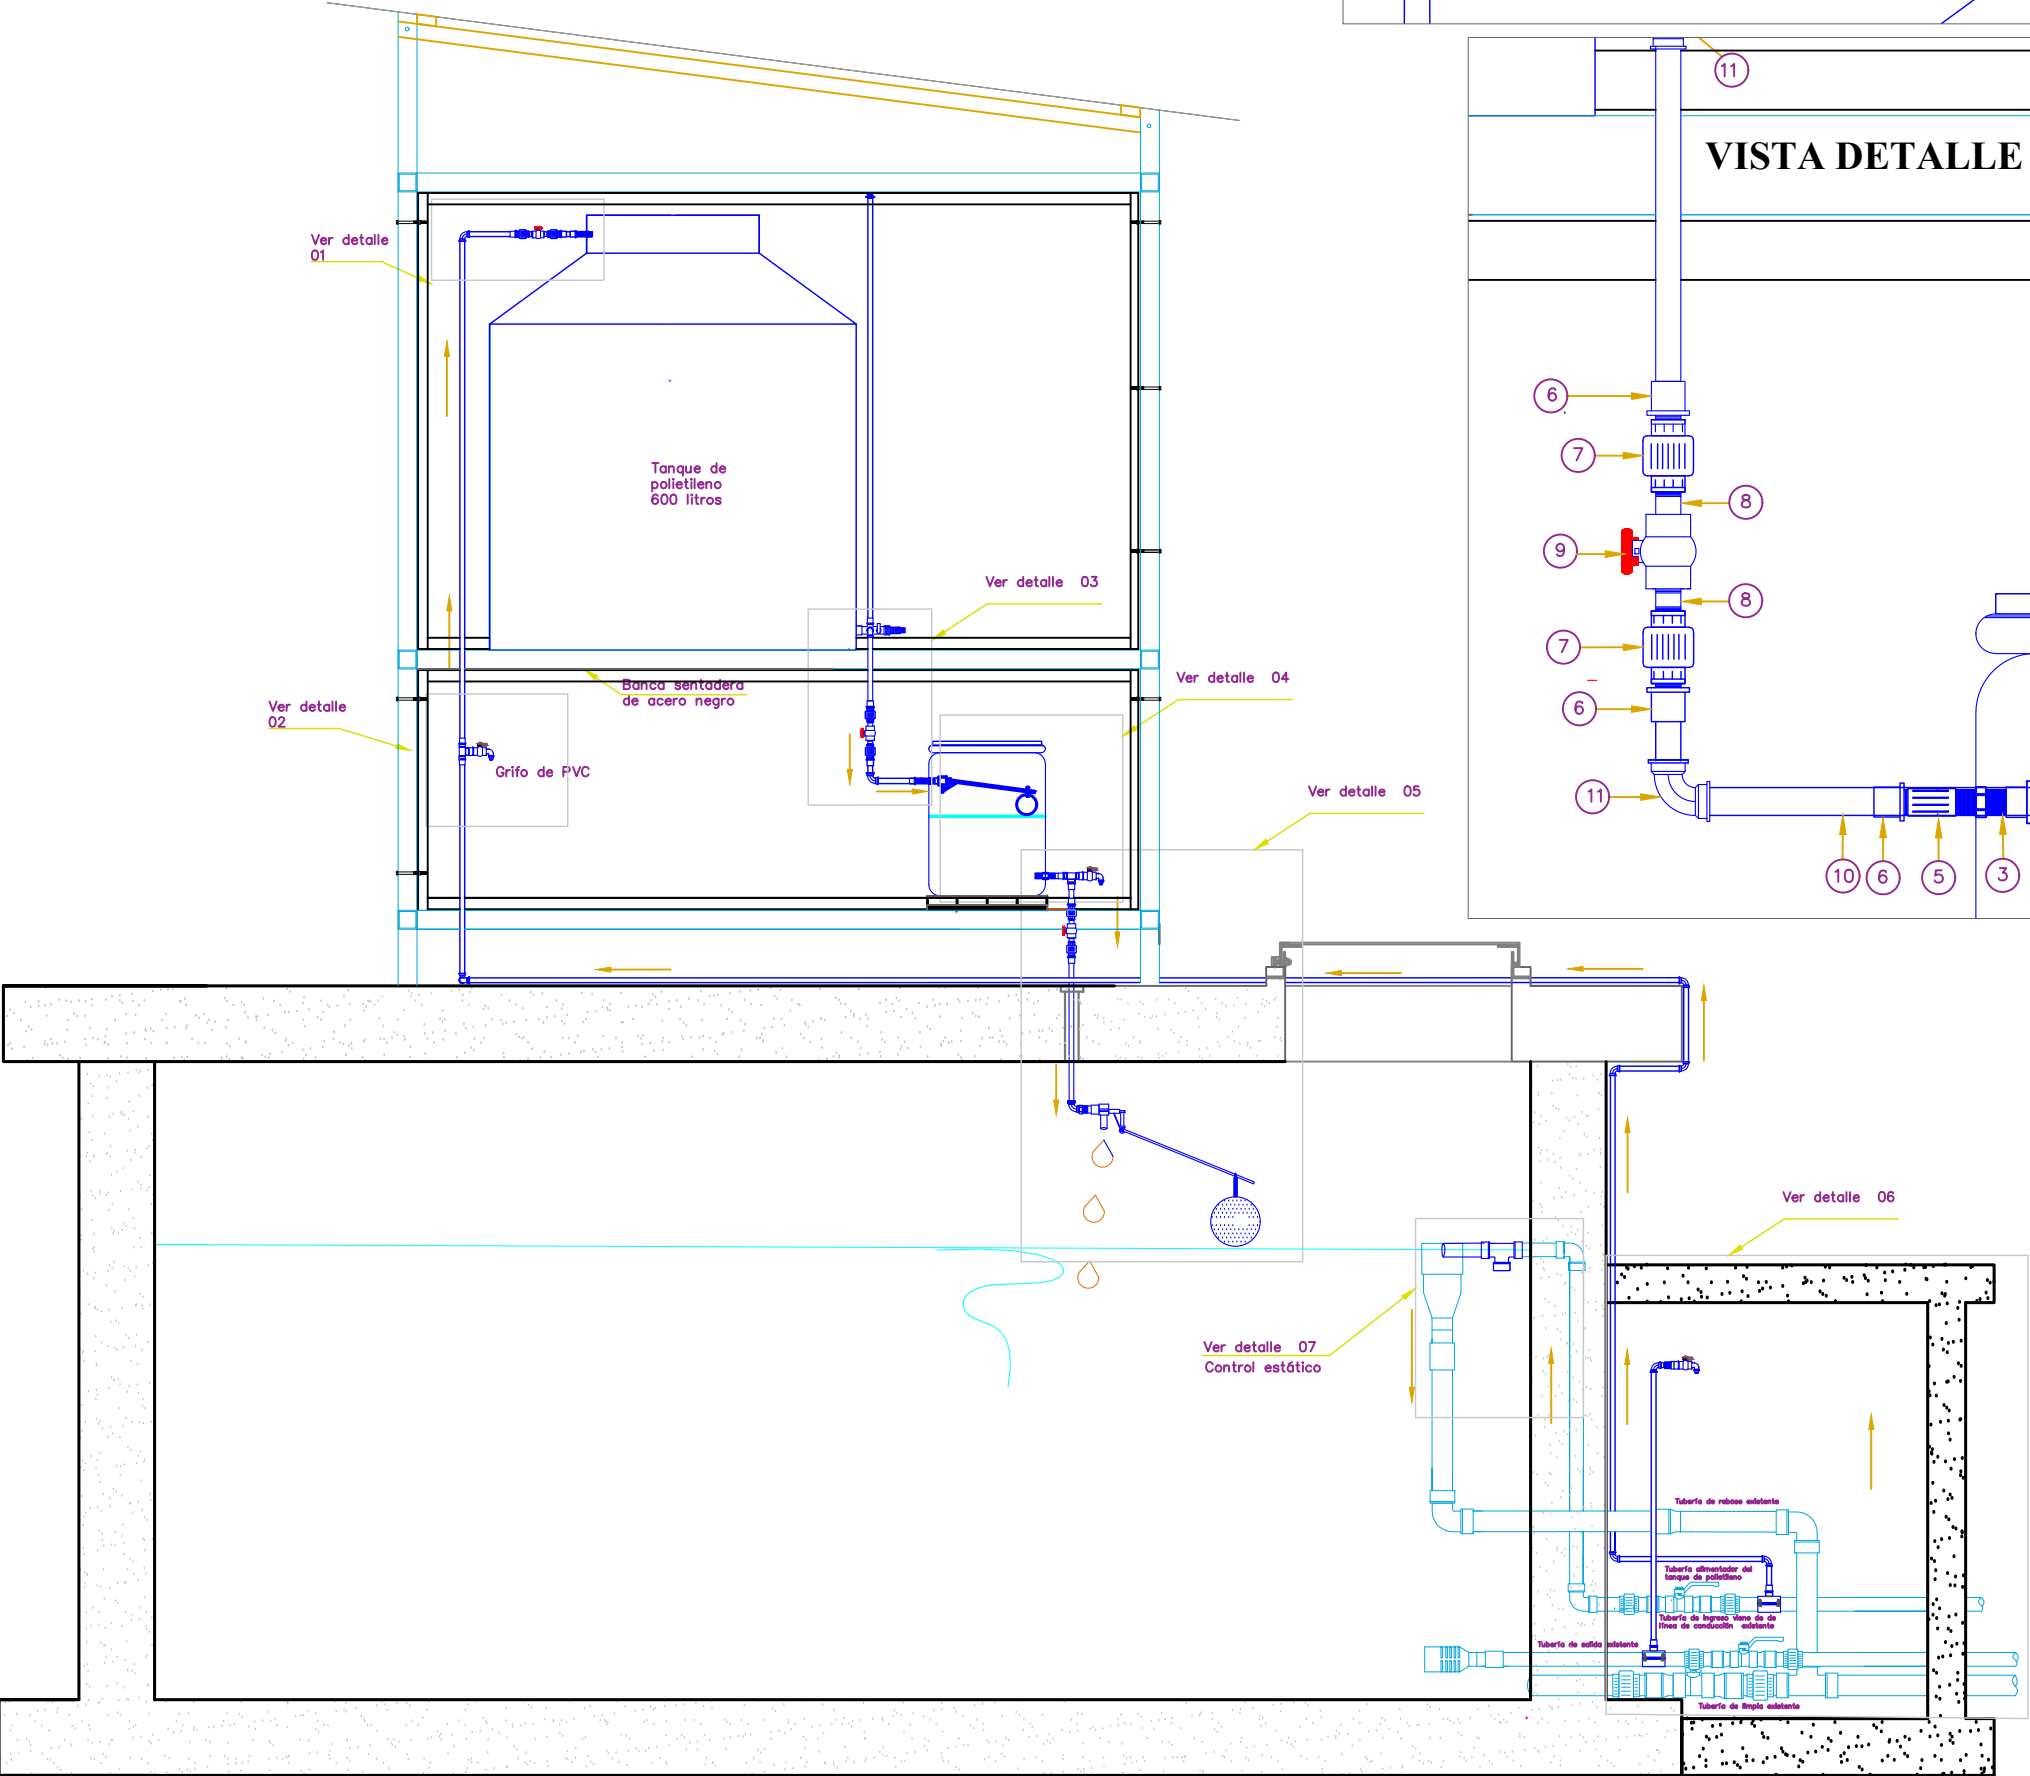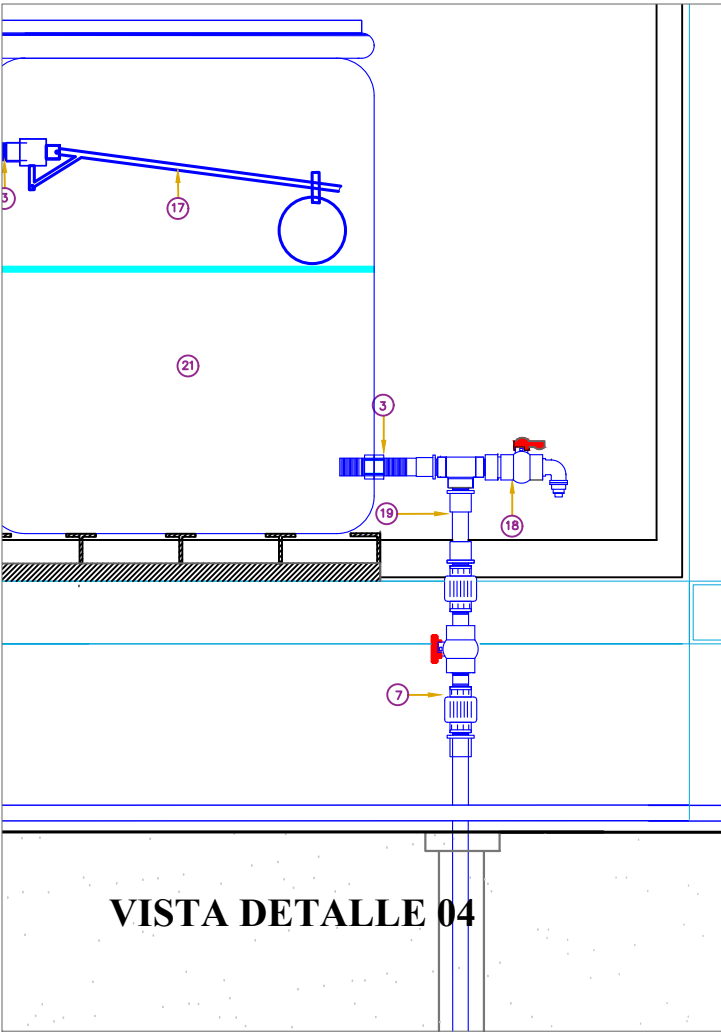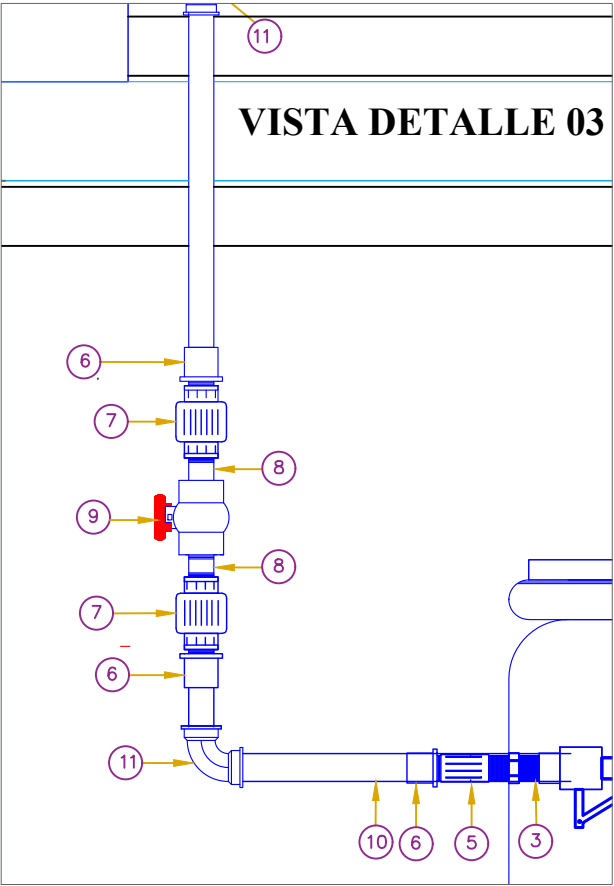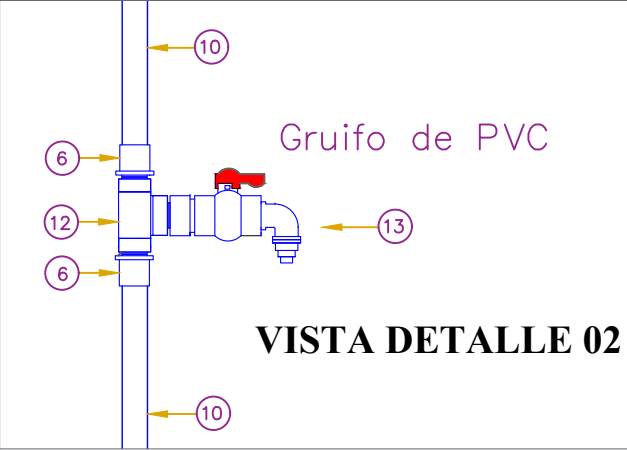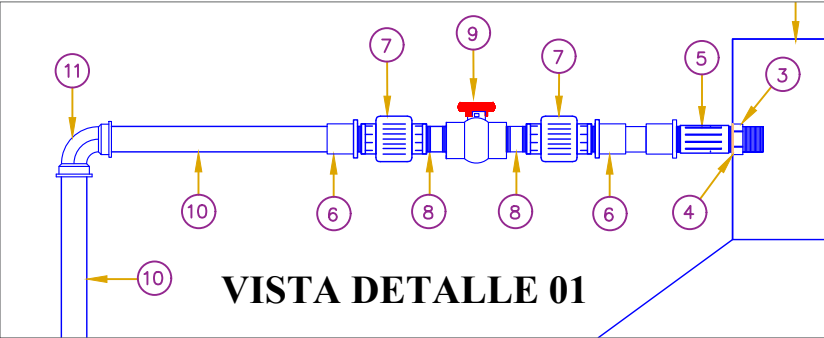


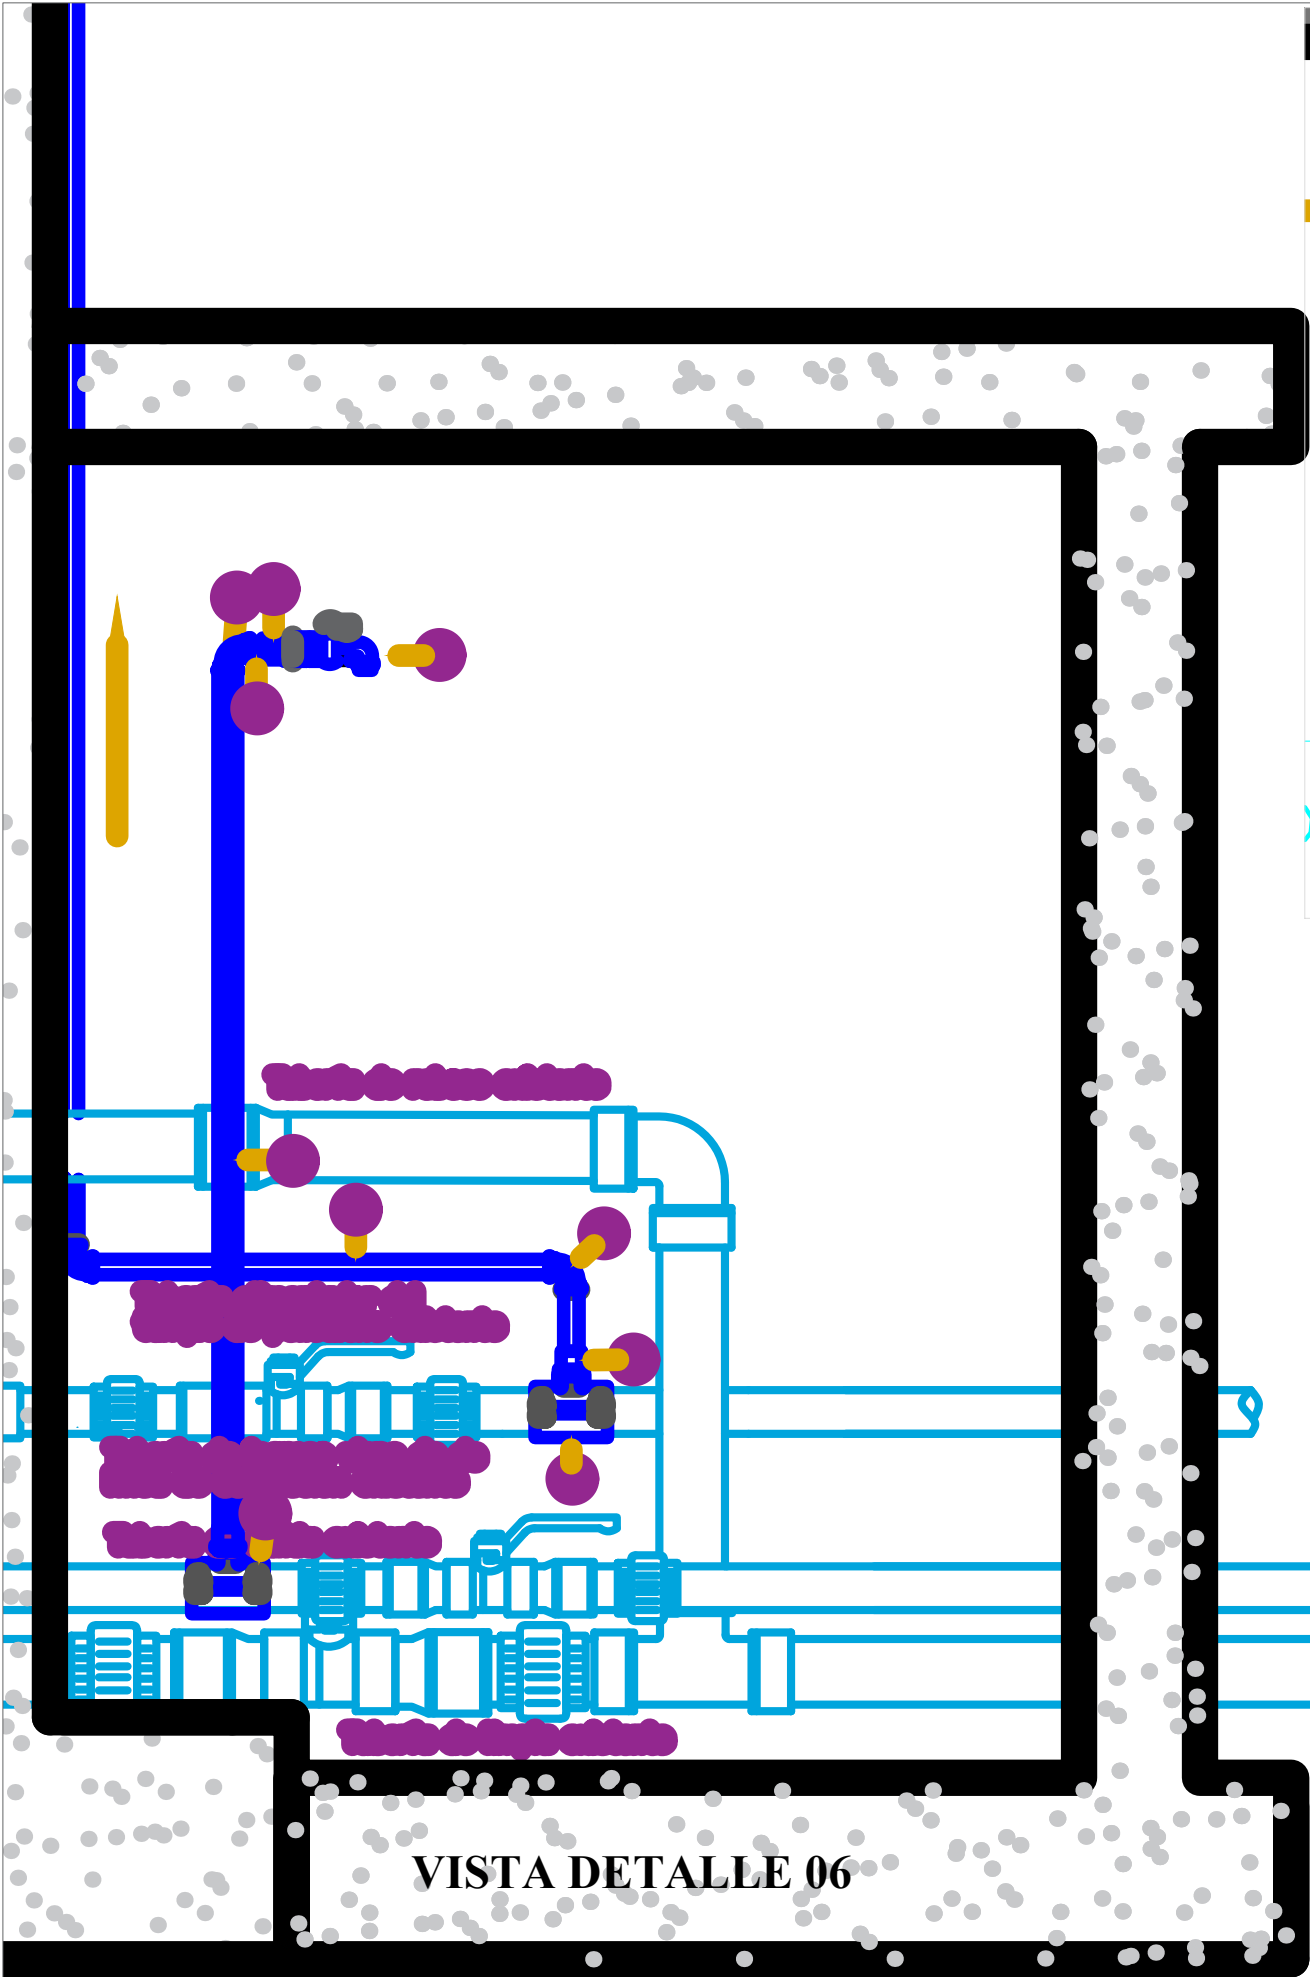

VISTA DETALLE 06

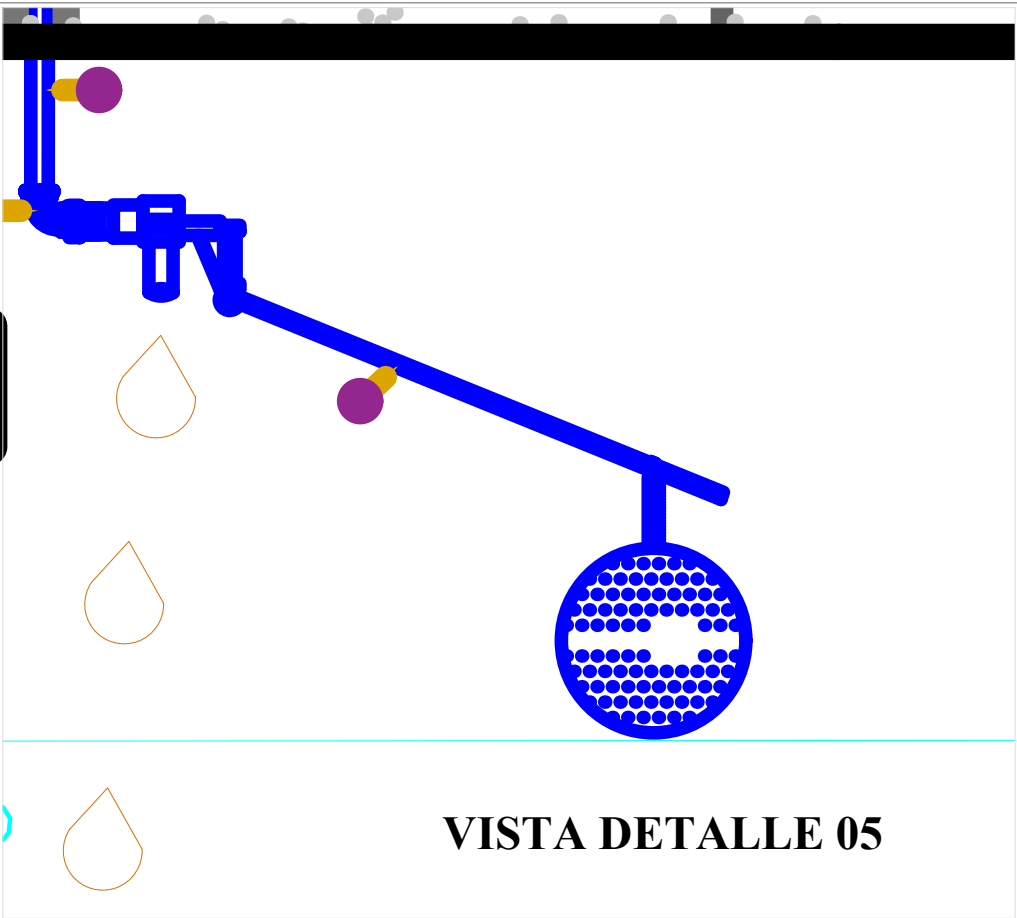

VISTA DETALLE 05

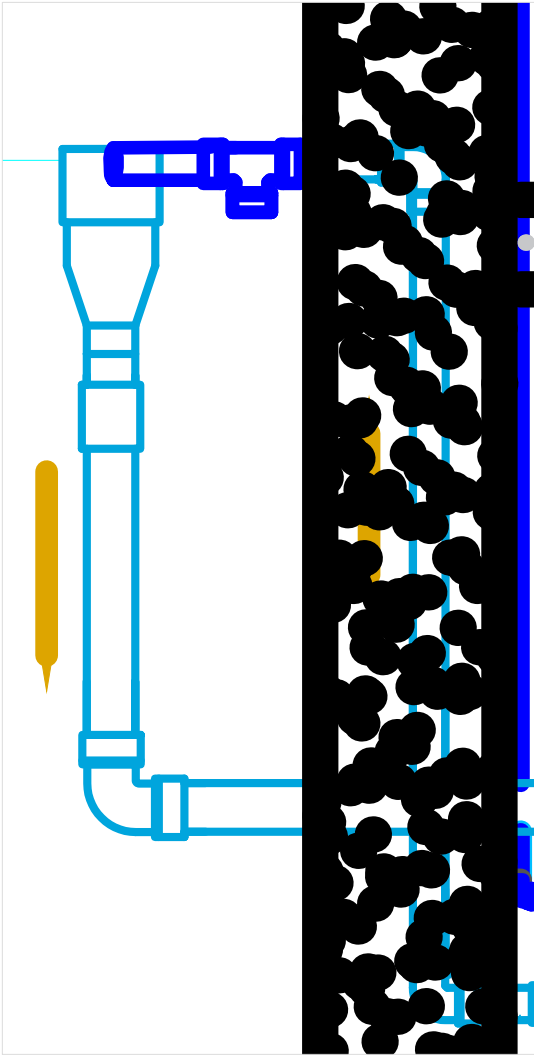

VISTA DETALLE 07

ESPECIFICACIONES	
CÓDIGO	DESCRIPCIÓN
02	TANQUE DE POLIETILENO DE 600 L
03	NIPLE PVC 1/2" X 3/4"
04	EMPAQUE DE 1/2"
05	UNIÓN SIMPLE PVC ROSCADO DE 1/2"
06	ADAPTADOR MACHO ROSCADO PVC SAP 1/2"
07	UNIÓN UNIVERSAL 1/2" PVC c/rosca
08	NIPLE PVC 1/2" X 2"
09	VÁLVULA DE PASO PVC 1/2" roscado
10	TUBO PVC SAP C-10 1/2"X5m
11	CODO PVC SAP 1/2" X 90°
12	TEE PVC 1/2" roscado
13	GRIFO DE PVC 1/2"
14	ABRAZADERA PVC (variable) CON TOMA A 1/2"
16	TUBO VISOR (incluido como accesorio del tanque)
17	VALVULA DE LLENADO PVC 1/2" c/boya flotadora
19	REDUCCIÓN 3/4" A 1/2" PVC
20	VALVULA FLOTADORA PVC 1/2"
21	BIDÓN CON TAPA HERMÉTICA DE 45 LITROS
22	CODO PVC MIXTA 1/2"
23	ABRAZADERA METÁLICA TIPO OREJA 1/2"



PERÚ
Ministerio
de Vivienda, Construcción
y Saneamiento



**DIRECCION
REGIONAL DE
VIVIENDA
CONSTRUCCIÓN Y
SANEAMIENTO BASICO**

ACTIVIDAD 5006299 - POTABILIZACIÓN Y OTRAS FORMAS DE
DESINFECCIÓN Y TRATAMIENTO - PPI 0083

PLANO: EQUIPO DE CLORACIÓN POR GOTEO DE
CARGA CONSTANTE Y DOBLE RECIPIENTE - DETALLES

ELABORADO: REVISADO Y APROBADO: FECHA: JUNIO 2024
ESCALA: S/E

LÁMINA:
M2-06