


PLACAS DE UNION PARA PORTICOS DE CONCRETO CON COBERTURA
ESCALA 1:50

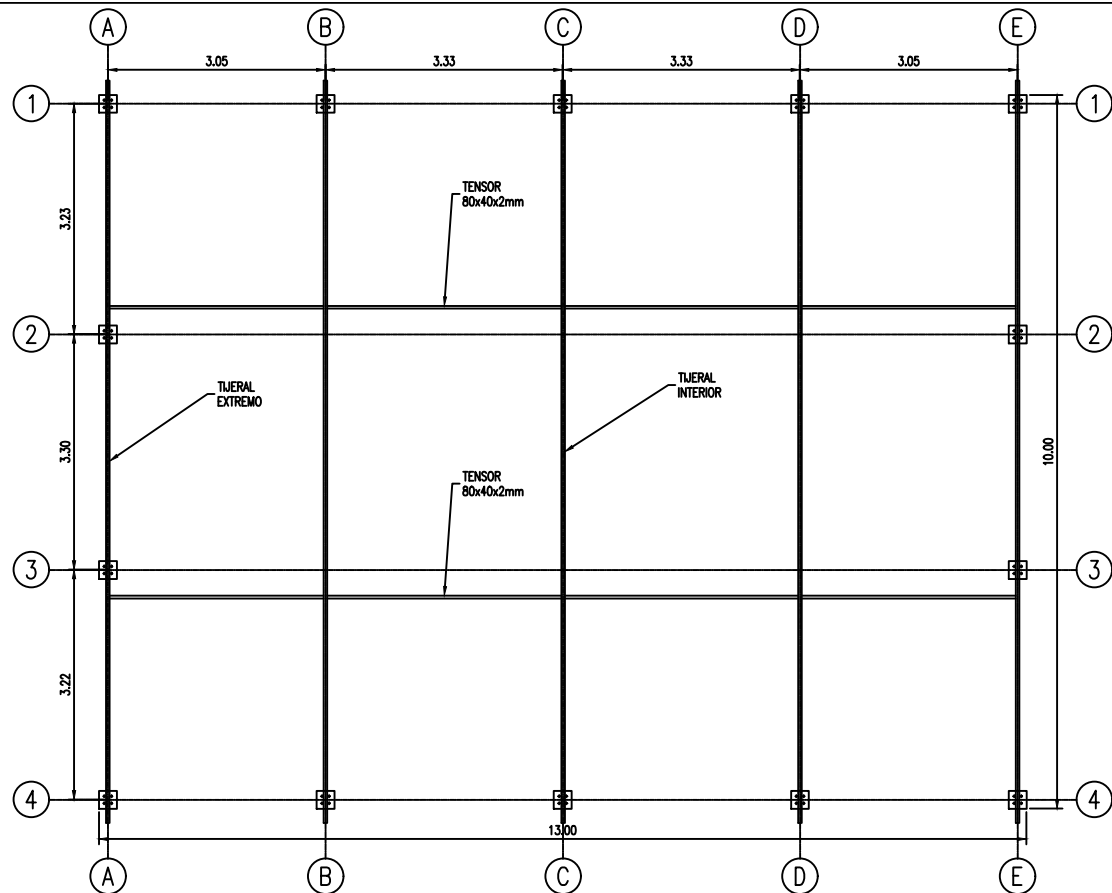


TIJERALES Y TENSORES
ESCALA 1:50

ESPECIFICACIONES TECNICAS


ACERO :
FIERRO LISO, PLANCHAS METALICAS A-36 $F_y=2530 \text{ Kg/cm}^2$
TUBO ASTM A53 GRADO B 6 A501

SOLDADURA
ELECTRODOS DE ARCO METALICO E-70 FILETE DEL MISMO
TAMAÑO DEL ESPESOR DE LOS ELEMENTOS SALVO
ESPECIFICACION CONTRARIA
LA CALIDAD DEL TRABAJO DE LA SOLDADURA CONFORMARA
CON EL CODIGO DE SOLDADURA AWS D 1.0-69 DE LA
SOCIEDAD AMERICANA DE SOLDADURA (AMERICAN WELDING SOCIETY)
LA SOLDADURA DE LAS UNIONES DEBERA DESARROLLAR LA
CAPACIDAD EN TRACCION DE CADA ELEMENTO CONCURRENT


PROTECCION
SE UTILIZARÁ UN SISTEMA EPÓXICO APLICADO SOBRE SUPERFICIES
PREPARADAS CON ARENADO COMERCIAL, Y LA PROTECCIÓN CONSTARÁ
DE LAS SIGUIENTES ETAPAS:
a.- ANTICORROSIVO EPÓXICO 1 CAPA DE 6 MILS DE ESPESOR
MÍNIMO DE PELÍCULA SECA.
b.- PINTURA EPÓXICA DE ACABADO FINAL, 1 CAPA DE 6 MILS
DE ESPESOR MÍNIMO DE PELÍCULA SECA.
LA APLICACIÓN DE LAS CAPAS DE PINTURA SE EFECTUARÁ
DE ACUERDO A LAS RECOMENDACIONES DEL FABRICANTE

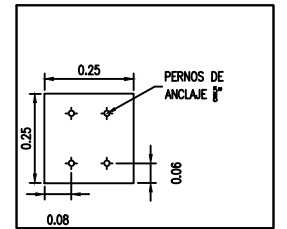


DETALLE DE PLACA DE UNION $e=1/2"$
ESCALA 1:10

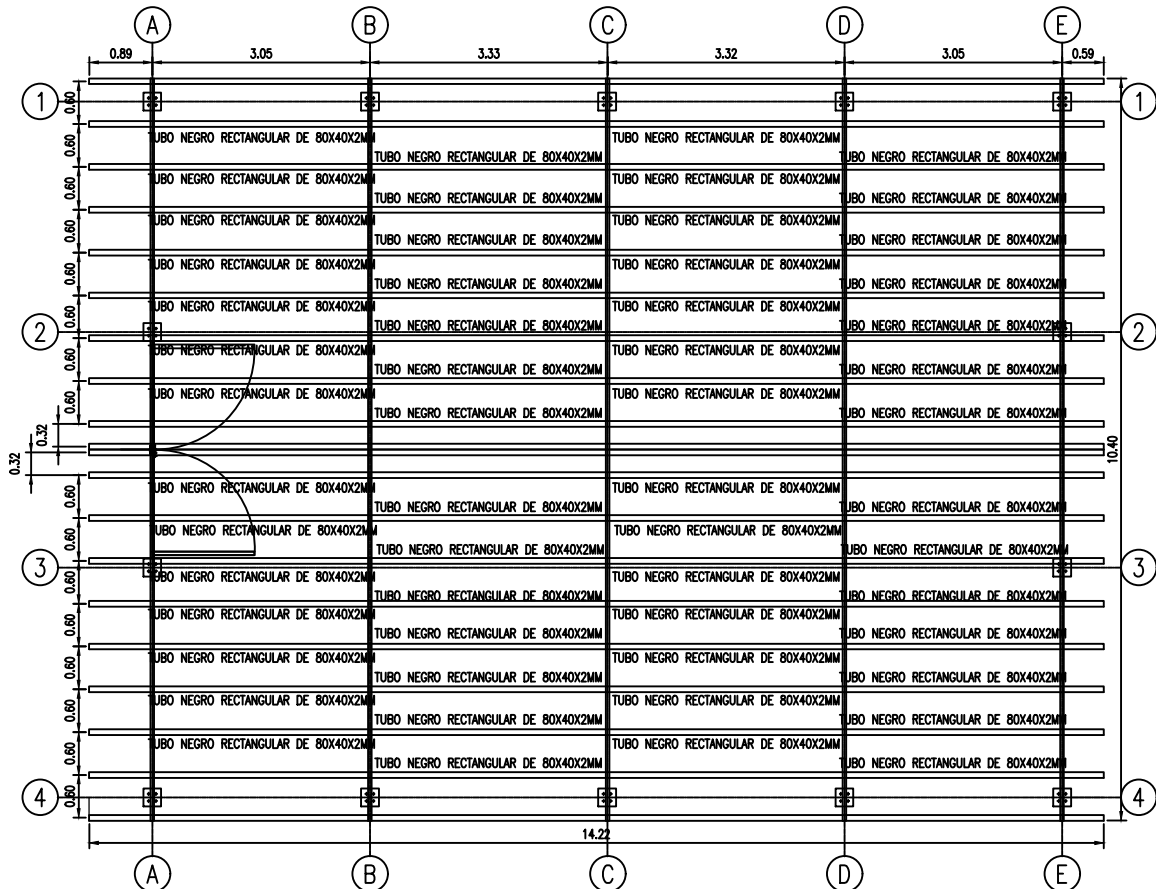

CORREAS
ESCALA 1:50

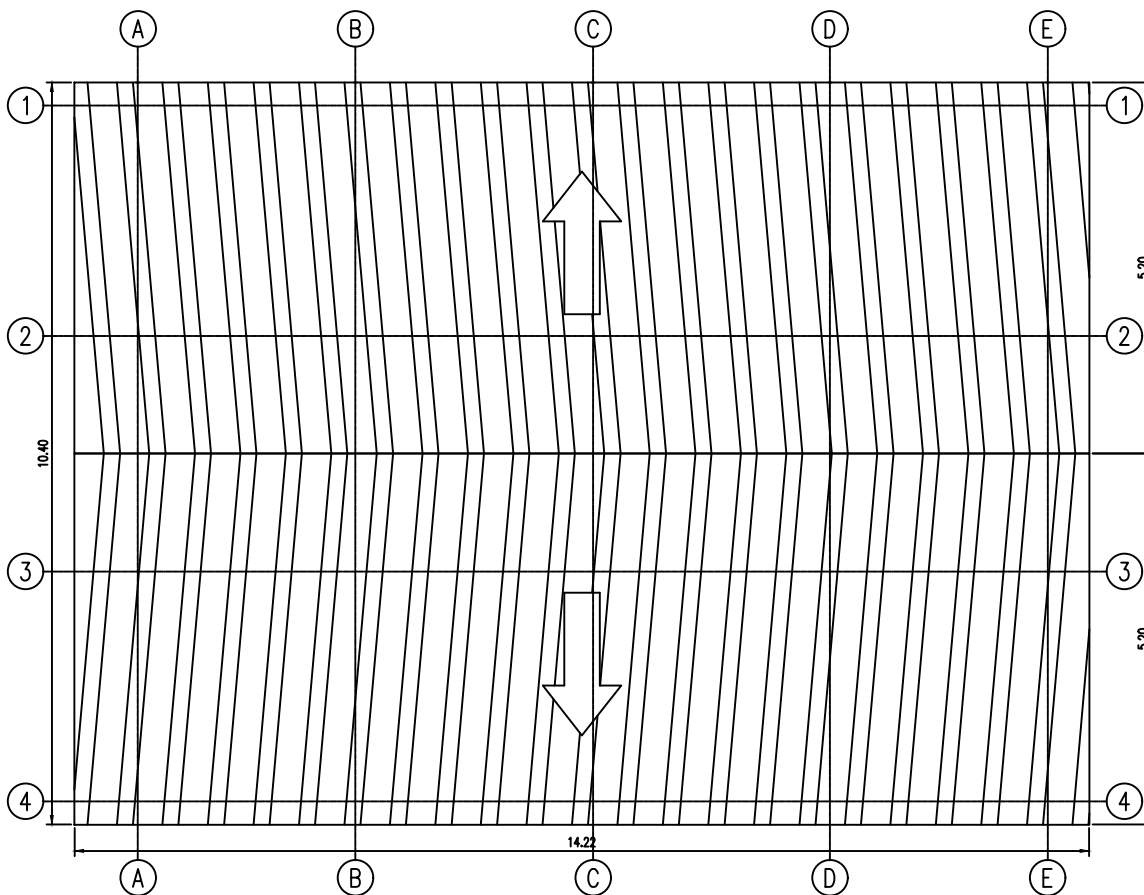

COBERTURA A DOS AGUAS CON TR4
ESCALA 1:50

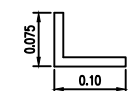

SECCIÓN DE PLACA DE UNION EN L $e=1/2"$
ESCALA 1:5

PROPIETARIO: MUNICIPALIDAD PROVINCIAL GENERAL SANCHEZ CERRO			
PROYECTO: RENOVACION DE AMBIENTE DE ATENCION AL CIUDADANO, EN LA (LA) LOCAL COMUNAL DEL CENTRO POBLADO DE UBINAS, DISTRITO DE UBINAS, PROVINCIA GENERAL SANCHEZ CERRO, DEPARTAMENTO DE MOQUEGUA			
PLANO: PLANO DE ESTRUCTURAS			
UBICACION:	DEPARTAMENTO : MOQUEGUA	PROVINCIA : GENERAL SANCHEZ CERRO	DISTRITO : UBINAS
FECHA:	LEVANTAMIENTO:	ELABORADO:	REVISADO:
ES-03			