



CIMIENTO DE LOSA DE USOS MULTIPLES
ESCALA: 1/100

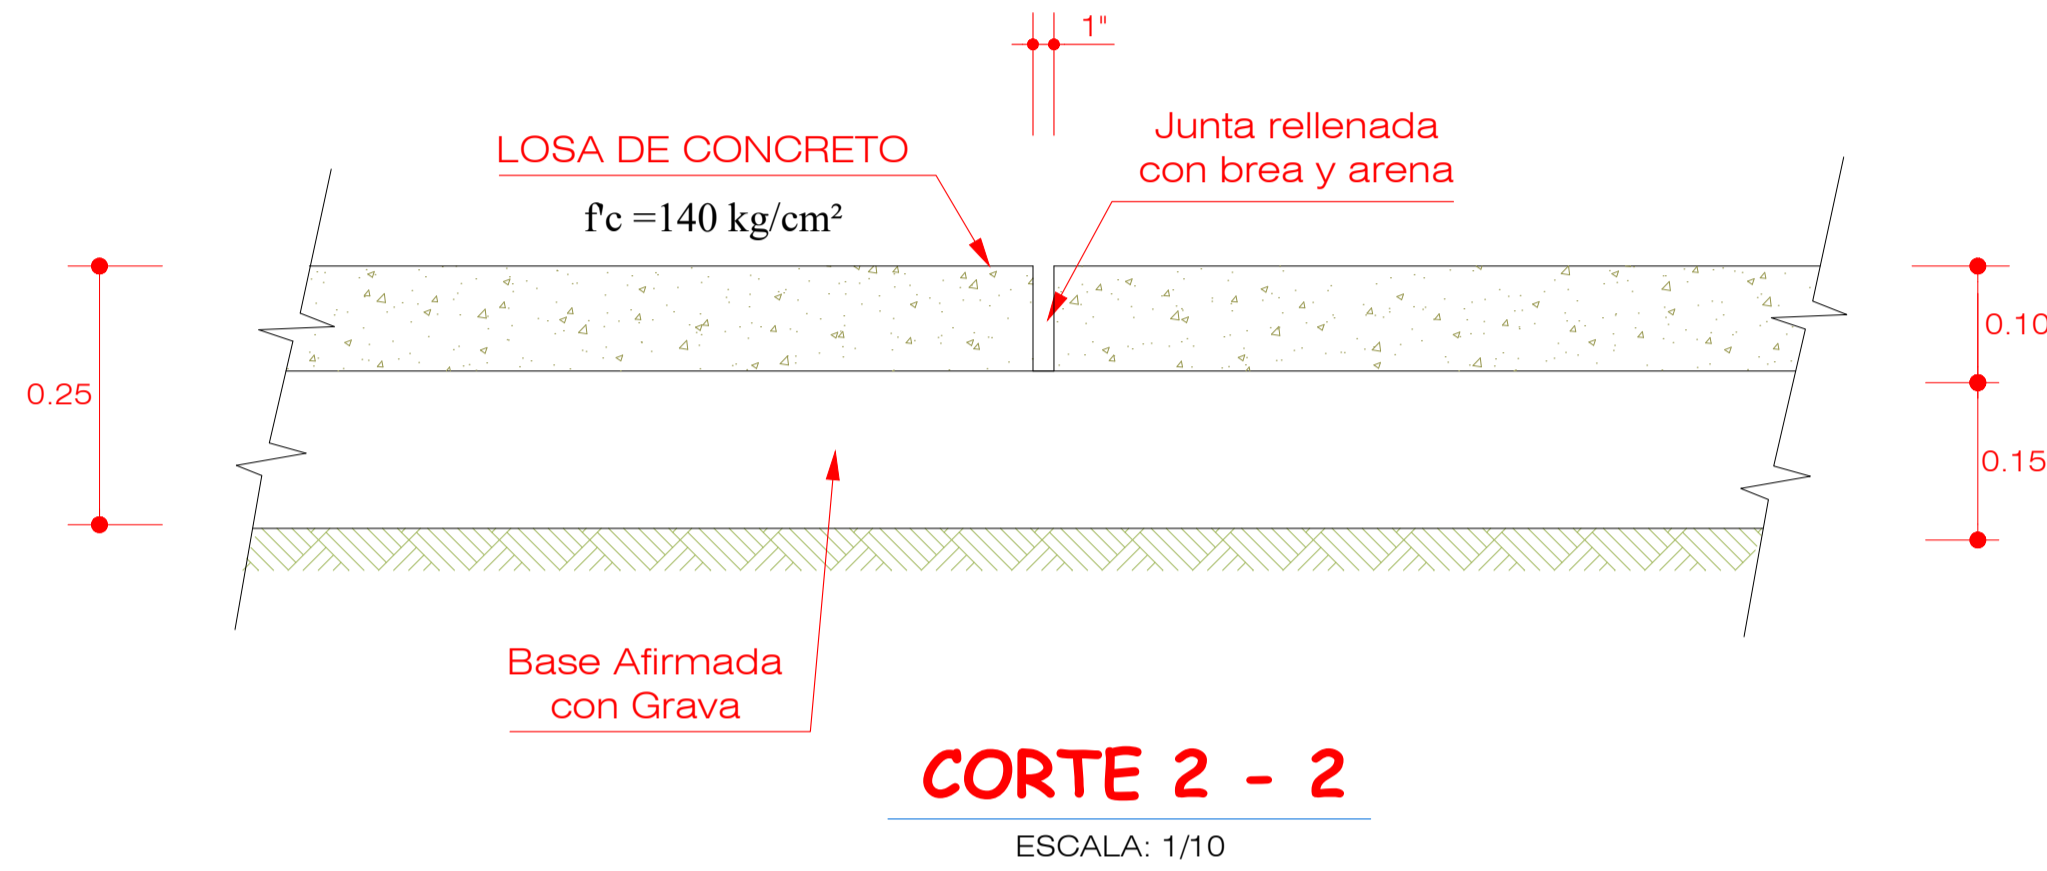



ESPECIFICACIONES TECNICAS

- CONCRETO LOSA : $f'c = 140 \text{ kg/cm}^2$
- ESPESOR LOSA : $e = 10 \text{ cm}$
- JUNTAS DE DILATACIÓN (cubiertas con Brea y Arena 1:4) : 1"
- AFIRMADO MATERIAL SELECCIONADO: $e = 15 \text{ cm}$

MOTA: *El vaciado de la losa se hará por paños alternados y respetando el nivel entre paño y paño.*

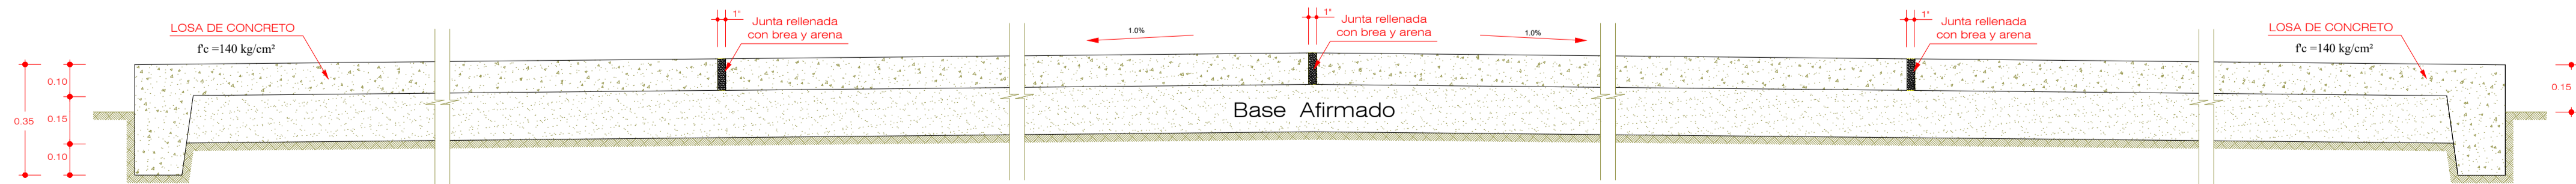

CORTE A - A
ESCALA: 1/20

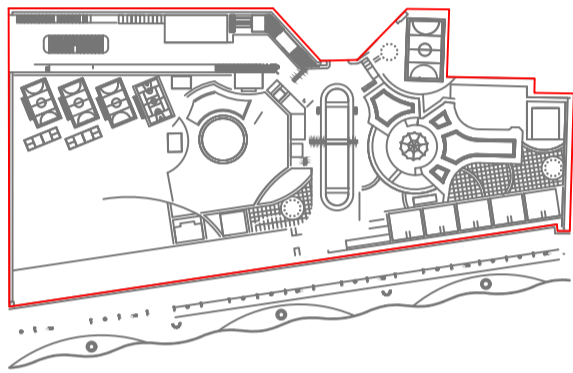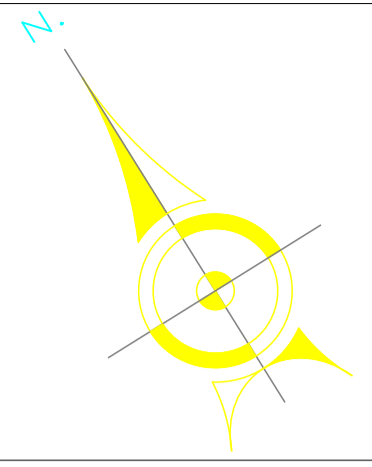

PLANO LLAVE

PROYECTO:
IMPLEMENTACIÓN Y ACONDICIONAMIENTO DE
UNA (01) LOSA DE USOS MÚLTIPLES DEL
CENTRO DE ESPARCIMIENTO Y RECREACIÓN DE
TÉCNICOS Y OFICIALES DE MAR
SEDE CLUB PLAYA LURIN

PLANO: ESTRUCTURAS
CIMENTOS - LOSA USOS MÚLTIPLES

CONSULTOR:

DIRECCIÓN:
CARRETERA PANAMERICANA
SUR KM. 33.5

PROPIETARIO:
MARINA DE GUERRA DEL PERÚ

FIRMA: PROFESIONAL RESPONSABLE

JEFE DE PROYECTOS

REPRESENTANTE LEGAL

FECHA:
AGOSTO-2023

ESCALA:
INDICADA

LAMINA:

E-01