



AZOTEA
ESC. 1/50

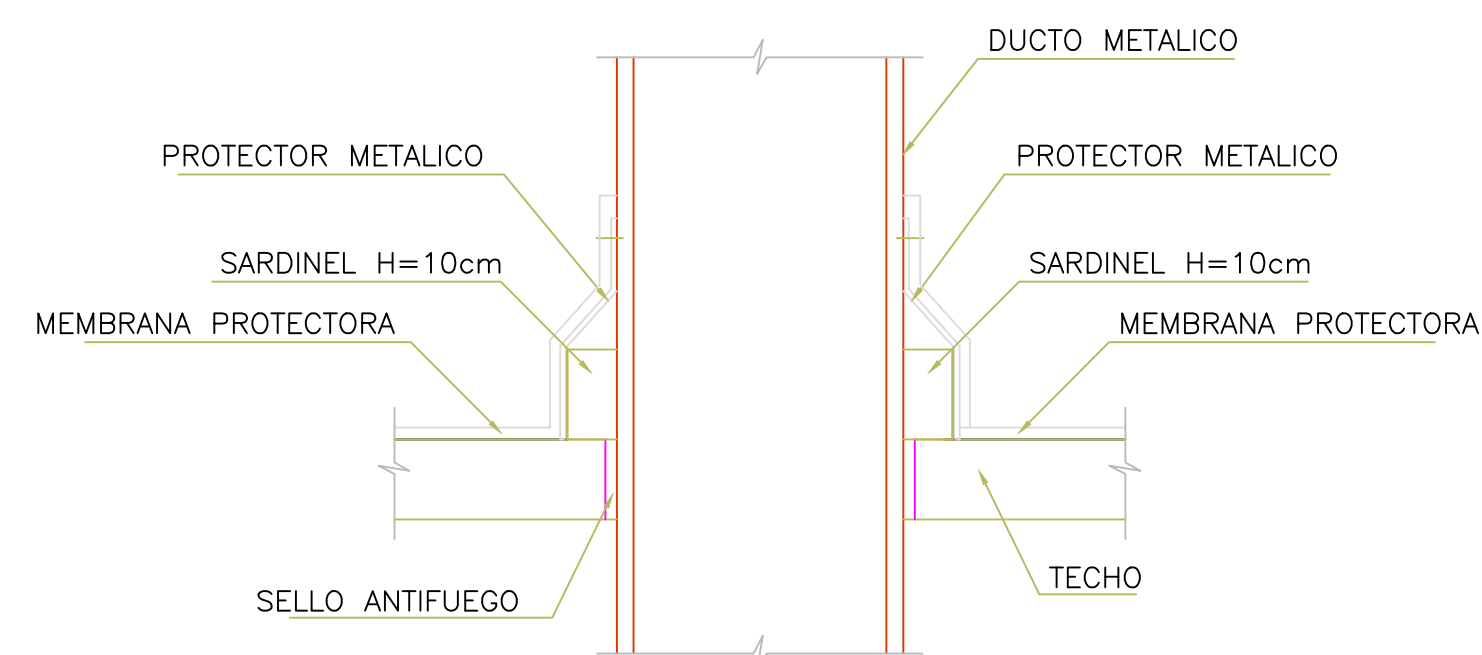

PASE TÍPICO DE DUCTO EN LA AZOTEA
SIN ESCALA



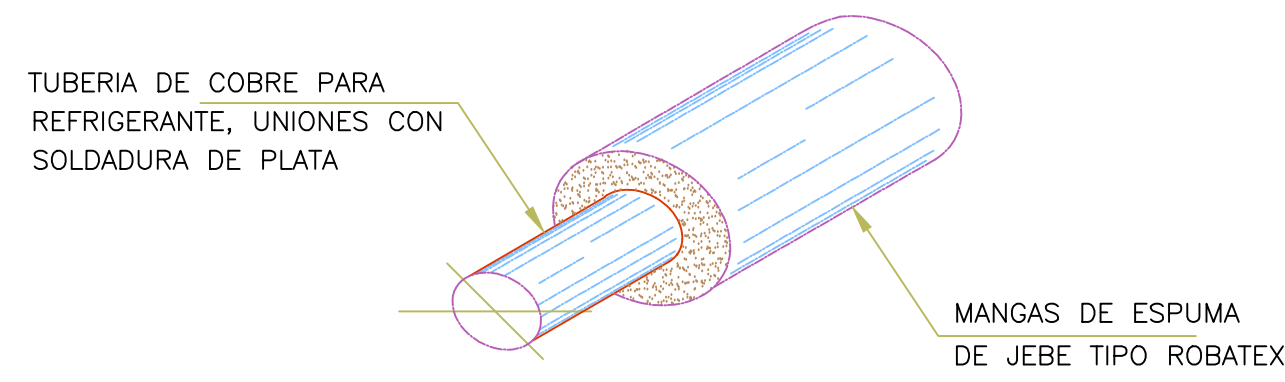


DETALLE DE AISLAMIENTO DE TUBERIA
PARA REFRIGERANTE
SIN ESCALA

NOTAS:

- 01.- EN LOS PUNTOS DE APOYO CON LOS SOPORTES METÁLICOS, LLEVARA UNA CAMISETA DE PLANCHA GALVANIZADA DE 1/27" DE 0.15 m. DE LARGO.
- 02.- EN LAS INSTALACIONES EXPUESTAS AL EXTERIOR, EL AISLAMIENTO RECIBIRÁ DOS CAPAS DE ESMALTE PROTECTOR, RECOMENDADO POR EL FABRICANTE DEL AISLAMIENTO, INMEDIATAMENTE DESPUÉS DE SU INSTALACIÓN.

DETALLE "B"
DUCTO DE EVACUACION SOMBRERETE

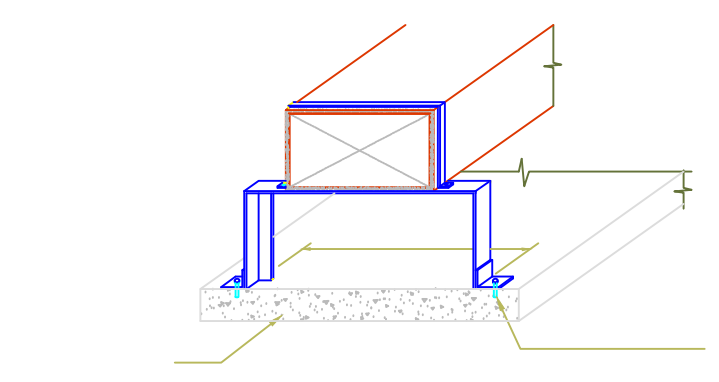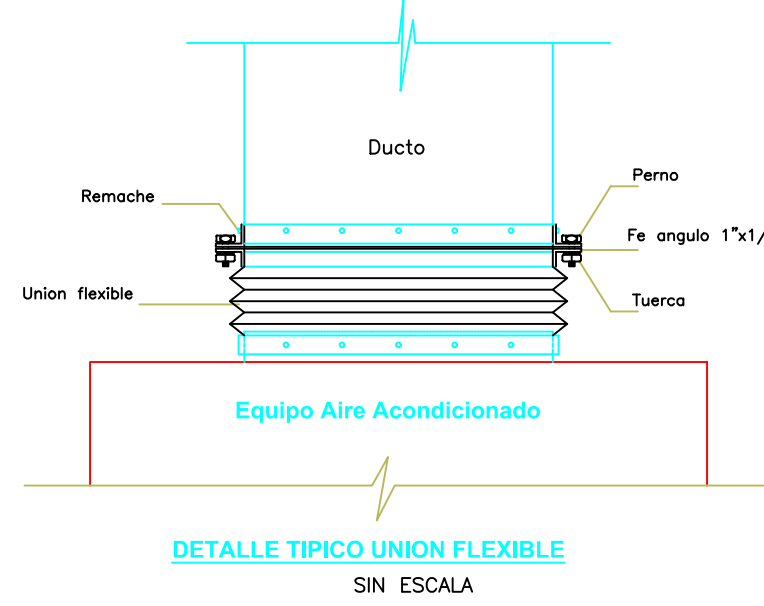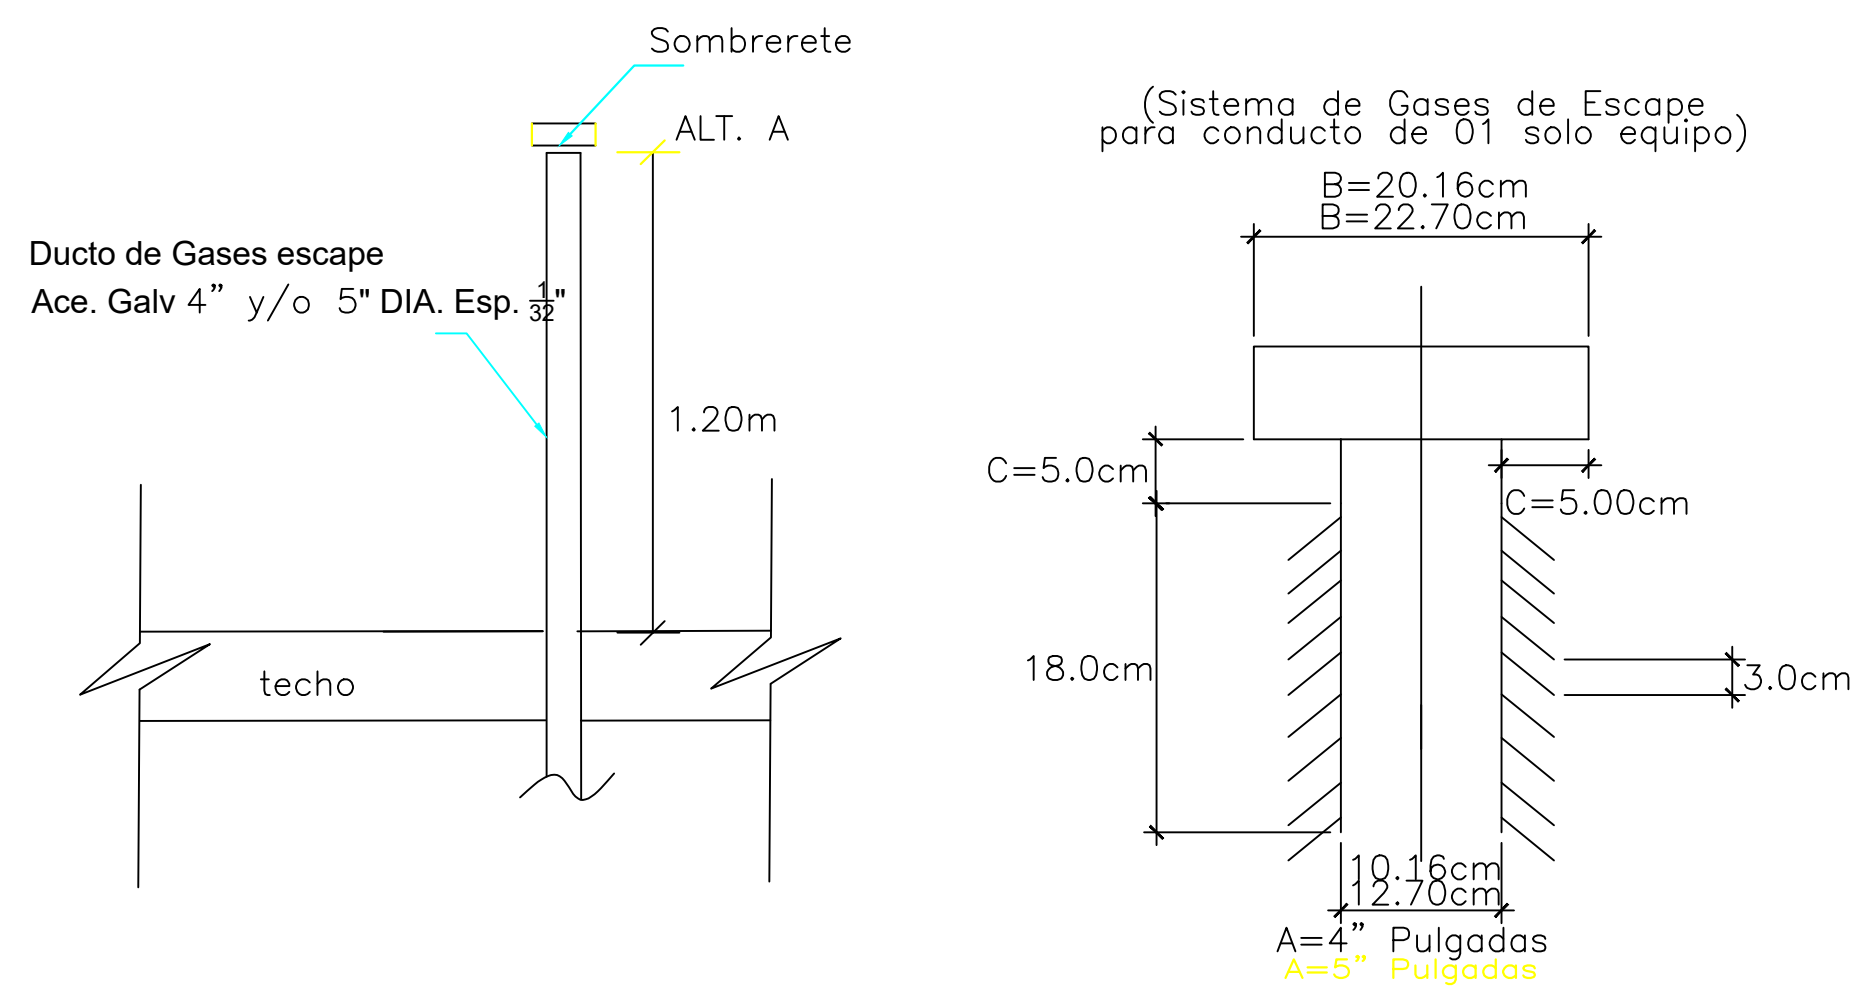

DETALLE DE SOPORTE DE DUCTO SOBRE EL TECHO