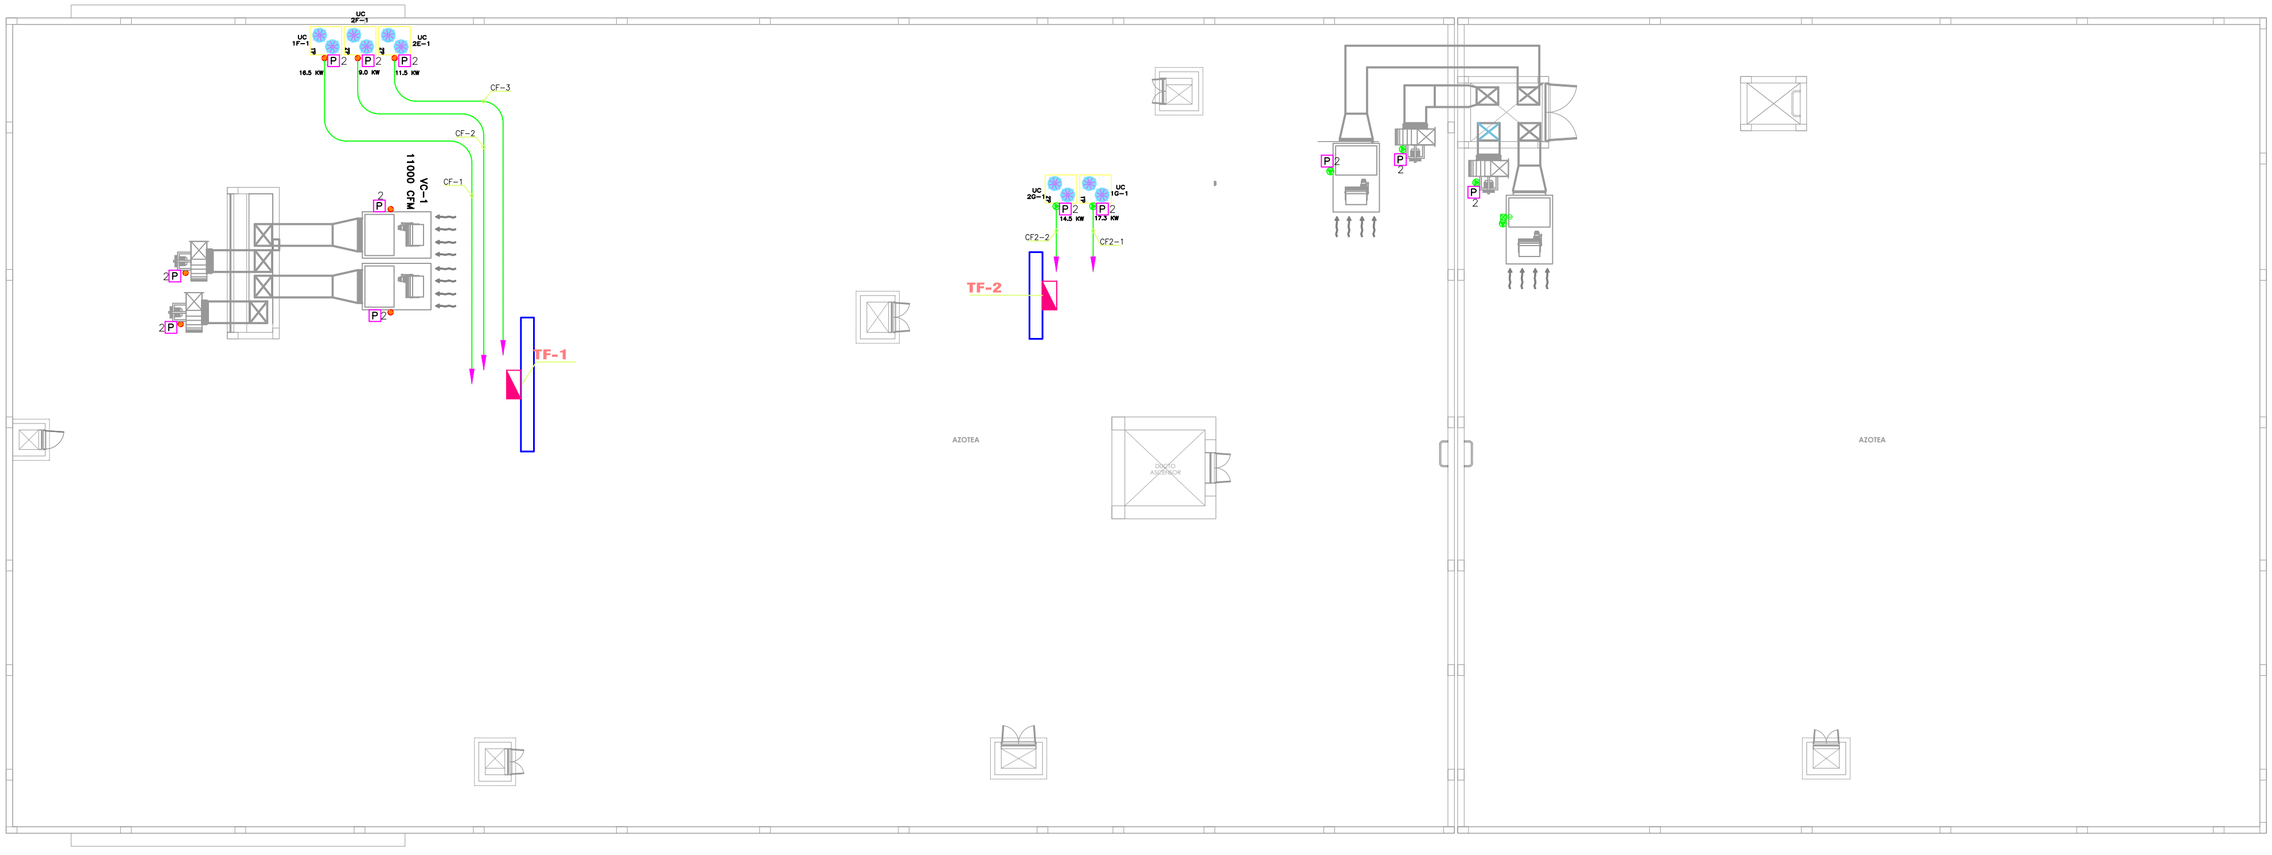


LEYENDA AIRE ACONDICIONADO
SISTEMA VRV

| SIMBOLO | DESCRIPCION |
|---|---|
| | EQUIPO DE AIRE ACONDICIONADO (UNIDAD ENFRIADORA AIRE/FRIO—SISTEMA VRV) CONDENSADOR |
| | EQUIPO DE AIRE ACONDICIONADO TIPO SPLIT DECORATIVO (EVAPORADOR) |
| | EQUIPO DE AIRE ACONDICIONADO TIPO FAN COIL (EVAPORADOR) |
| | EQUIPO DE AIRE ACONDICIONADO TIPO CASSETTE (EVAPORADOR) |
| | COLECTOR DE TUBERIAS DE AIRE ACONDICIONADO |
| | BOTONERA ON—OF, EQUIPOS DE VENTILACION (INYECCION Y EXTRACCION DE AIRE) |
| | PUNTO DE SALIDA DE FUERZA |

| SIMBOLO | DESCRIPCION |
|---|---|
| | PUNTO DE ENERGIA PARA EQUIPO AA TIPO CASSETE |
| | HUMIDISTADO EQUIPO DE MEDICION DE LA HUMEDAD |
| | EQUIPO DESHUMEDECEDOR DE AMBIENTES HUMEDOS. |
| T | TERMOSTATO PARA EQUIPO AA CASSETTE. |
| | DRENAJE DE CONDENSADOS PARA EQUIPO TIPO CASSETTE y OTROS. |
| | TUBERIAS DE COBRE DE CONEXION PARA LOS EVAPORADORES TIPO CASSETTE. (1/4—5/8in) |
| | RESISTENCIA |
| | UNIDAD DE CONTROL CENTRALIZADO |
| | CAJA PASE |

## PLANTA AZOTEA AIRE ACONDICIONADO

**ESC. : 1/50**

UNIVERSIDAD NACIONAL AGRARIA
**LA MOLINA**

PROYECTO:
**"MEJORAMIENTO Y AMPLIACION DE LOS LABORATORIOS DE INVESTIGACION, MUSEO Y APIARIO DEL DEPARTAMENTO DE ENTOMOLOGIA DE LA UNIVERSIDAD NACIONAL AGRARIA LA MOLINA - UNALM - LIMA" - COMPONENTE MUSEO**

UBICACIÓN:
AV. LA MOLINA S/N - DISTRITO DE LA MOLINA - PROVINCIA DE LIMA - DEPARTAMENTO DE LIMA

ESPECIALIDAD:
INSTALACIONES ELECTRICAS

ESPECIALISTA:
ING. JUAN JOSE SIFUENTES G.
CIP: 130292

ESCALA: 1/50

FECHA: SETIEMBRE 2023

PLANO:
AZOTEA AIRE ACONDICIONADO

Nº DE LAMINA :
IE-15