


02 VISTA DE PLANTA  
Escala: 1:10

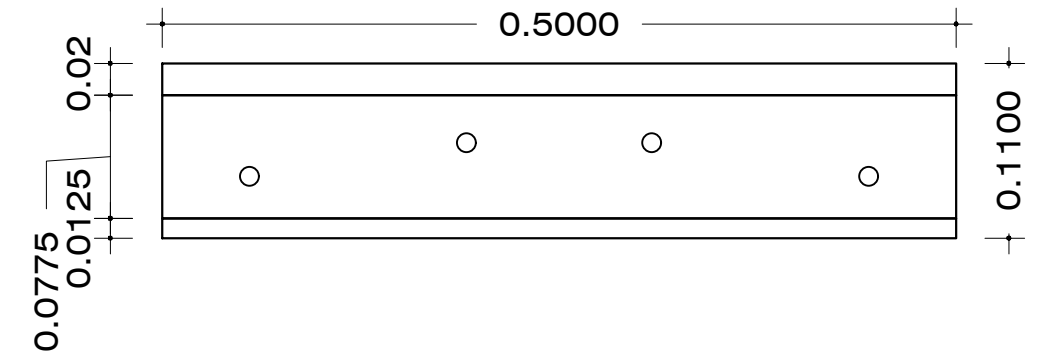


03 VISTA DE PERFIL  
Escala: 1:10



05 ENSAMBLAJE  
Escala: 1:10



04 ISOMETRIA  
Escala: 1:7.5

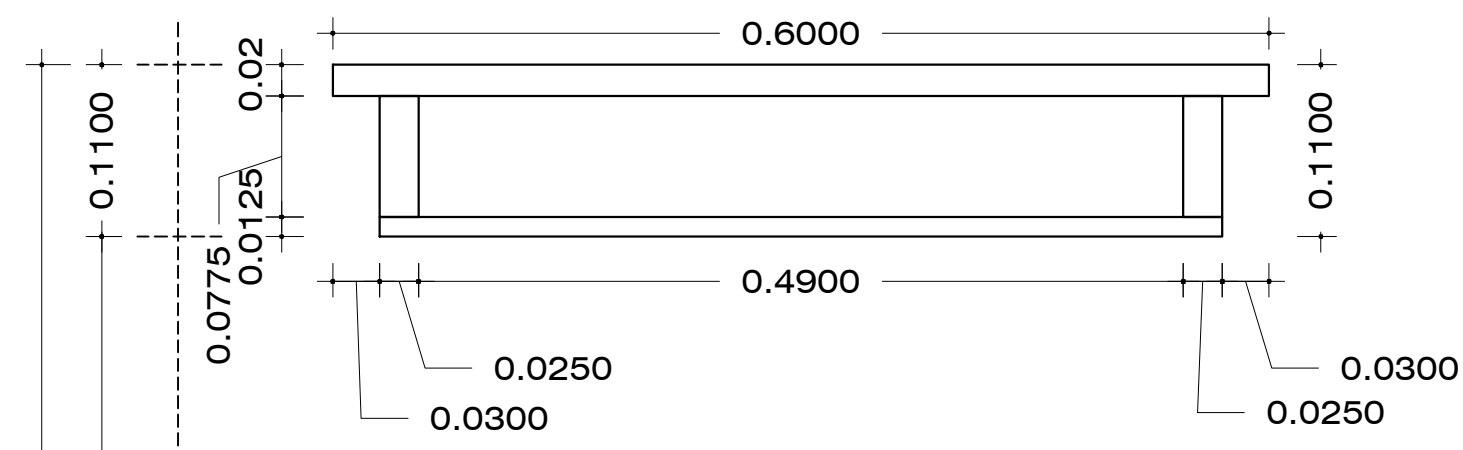

01 VISTA DE FRENTE  
Escala: 1:10

ESPECIFICACIONES TECNICAS

1. MADERA TORNILLO COMPLETAMENTE SECA, ESTA SERÁ VERIFICADA CON EL USO DEL HIGRÓMETRO EL CUAL NO DEBERÁ SUPERAR EL 12% DE HUMEDAD.
2. LA MADERA SERA PRESERVADA CON CONSERVANTE ANTIFUNGUI Y CONTRA XILÓFAGOS.
3. LOS ENSAMBLES SERAN DE CAJA Y EPIGA, REFORZADOS CON TARUGOS TRANSVERSALES, Y PEGADOS CON COLA SINTÉTICA.
4. LOS FILOS DEBEN SER REDONDEADOS.
5. PARA LOS ACABADOS DE PINTURA SE UTILIZARA LACA SELLADORA Y DOS (02) MANOS DE BARNIZ
6. SE RECOMIENDA LLEVAR UN CONTROL DE CALIDAD DE LOS MATERIALES, ASI COMO EL PROCESO TECNICO Y EJECUCION DEL TRABAJO.

GOBIERNO REGIONAL DE MADRE DE DIOS  
GERENCIA REGIONAL DE INFRAESTRUCTURA

DEPARTAMENTO: MADRE_DE_DIOS		PROYECTO:		
PROVINCIA: TAMBOPATA		"MEJORAMIENTO Y AMPLIACION DEL SERVICIO EDUCATIVO DE LA I.E.B.R. N° 52183 ROMPEOLAS, DISTRITO Y PROVINCIA DE TAMBOPATA, DEPARTAMENTO DE MADRE DE DIOS CENTRO POBLADO DE ROMPEOLAS - DISTRITO DE TAMBOPATA - PROVINCIA DE TAMBOPATA - REGIÓN MADRE DE DIOS"		
DISTRITO: TAMBOPATA				
LOCALIDAD: PUERTO_MALDONADO		PLANO:		
DISEÑO: SGO-RO		MESA DE MADERA CAJÓN DE MADERA TORNILLO 5°y 6° PRIMARIA altura total de la mesa h:70cm		
CAD: SGO-RO	ESCALA: INDICADA	FECHA: NOVIEMBRE-2024	LAMINA: BPM-103A	