



VISTA FRENTE

ESCALA 1 : 10

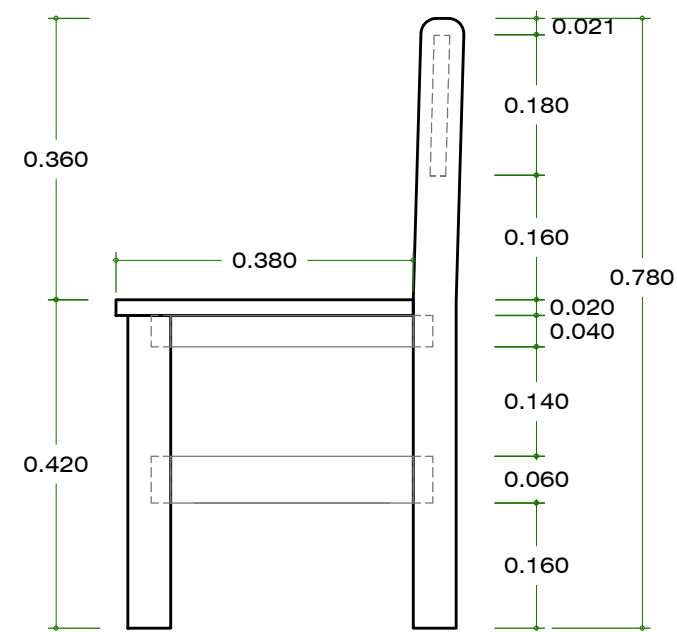

VISTA DE PERFIL

ESCALA 1 : 10

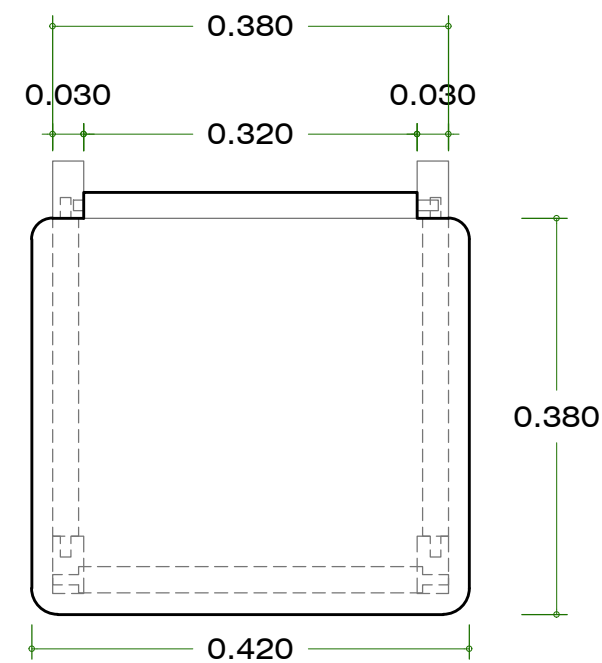

VISTA DE PLANTA

ESCALA 1 : 7.5



VISTA DE PERFIL

ESCALA 1 : 7.5

ESPECIFICACIONES TECNICAS

1. MADERA TORNILLO COMPLETAMENTE SECA, ESTA SERÁ VERIFICADA CON EL USO DEL HIGRÓMETRO EL CUAL NO DEBERÁ SUPERAR EL 12% DE HUMEDAD.
2. LA MADERA SERA PRESERVADA CON CONSERVANTE ANTIFUNGUI Y CONTRA XILÓFAGOS.
3. LOS ENSAMBLES SERAN DE CAJA Y ESPIGA, REFORZADOS CON TARUGOS TRANSVERSALES, Y PEGADOS CON COLA SINTÉTICA.
4. LOS FILOS DEBEN SER REDONDEADOS.
5. PARA LOS ACABADOS DE PINTURA SE UTILIZARA LACA SELLADORA Y DOS (02) MANOS DE BARNIZ.
6. SE RECOMIENDA LLEVAR UN CONTROL DE CALIDAD DE LOS MATERIALES, ASI COMO EL PROCESO TECNICO Y EJECUCION DEL TRABAJO.



DETALLE DE UNIONES

ESCALA 1 : 10




CORTE TRANSVERSAL

ESCALA 1 : 7.5

GOBIERNO REGIONAL DE MADRE DE DIOS GERENCIA REGIONAL DE INFRAESTRUCTURA

DEPARTAMENTO:	MADRE_DE_DIOS	PROYECTO:	MEJORAMIENTO DEL SERVICIO EDUCATIVO DE LOS NIVELES PRIMARIA Y SECUNDARIA EN LA I.E.B.R ENAWIPA, DE LA COMUNIDAD NATIVA PALMA REAL DEL DISTRITO DE TAMBOPATA - PROVINCIA DE TAMBOPATA - REGIÓN MADRE DE DIOS"
PROVINCIA:	TAMBOPATA	PLANO:	SILLA DE MADERA 1° Y 2° SECUNDARIA MADERA TORNILLO H=42CM
DISTRITO:	TAMBOPATA		
LOCALIDAD:	PALMA_REAL		
DISEÑO:	SGO-RO		
CAD:	SGO-RO	ESCALA:	INDICADA
		FECHA:	NOVIEMBRE-2024

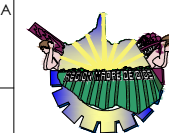

LAMINA:
BS-101