



UBICACION

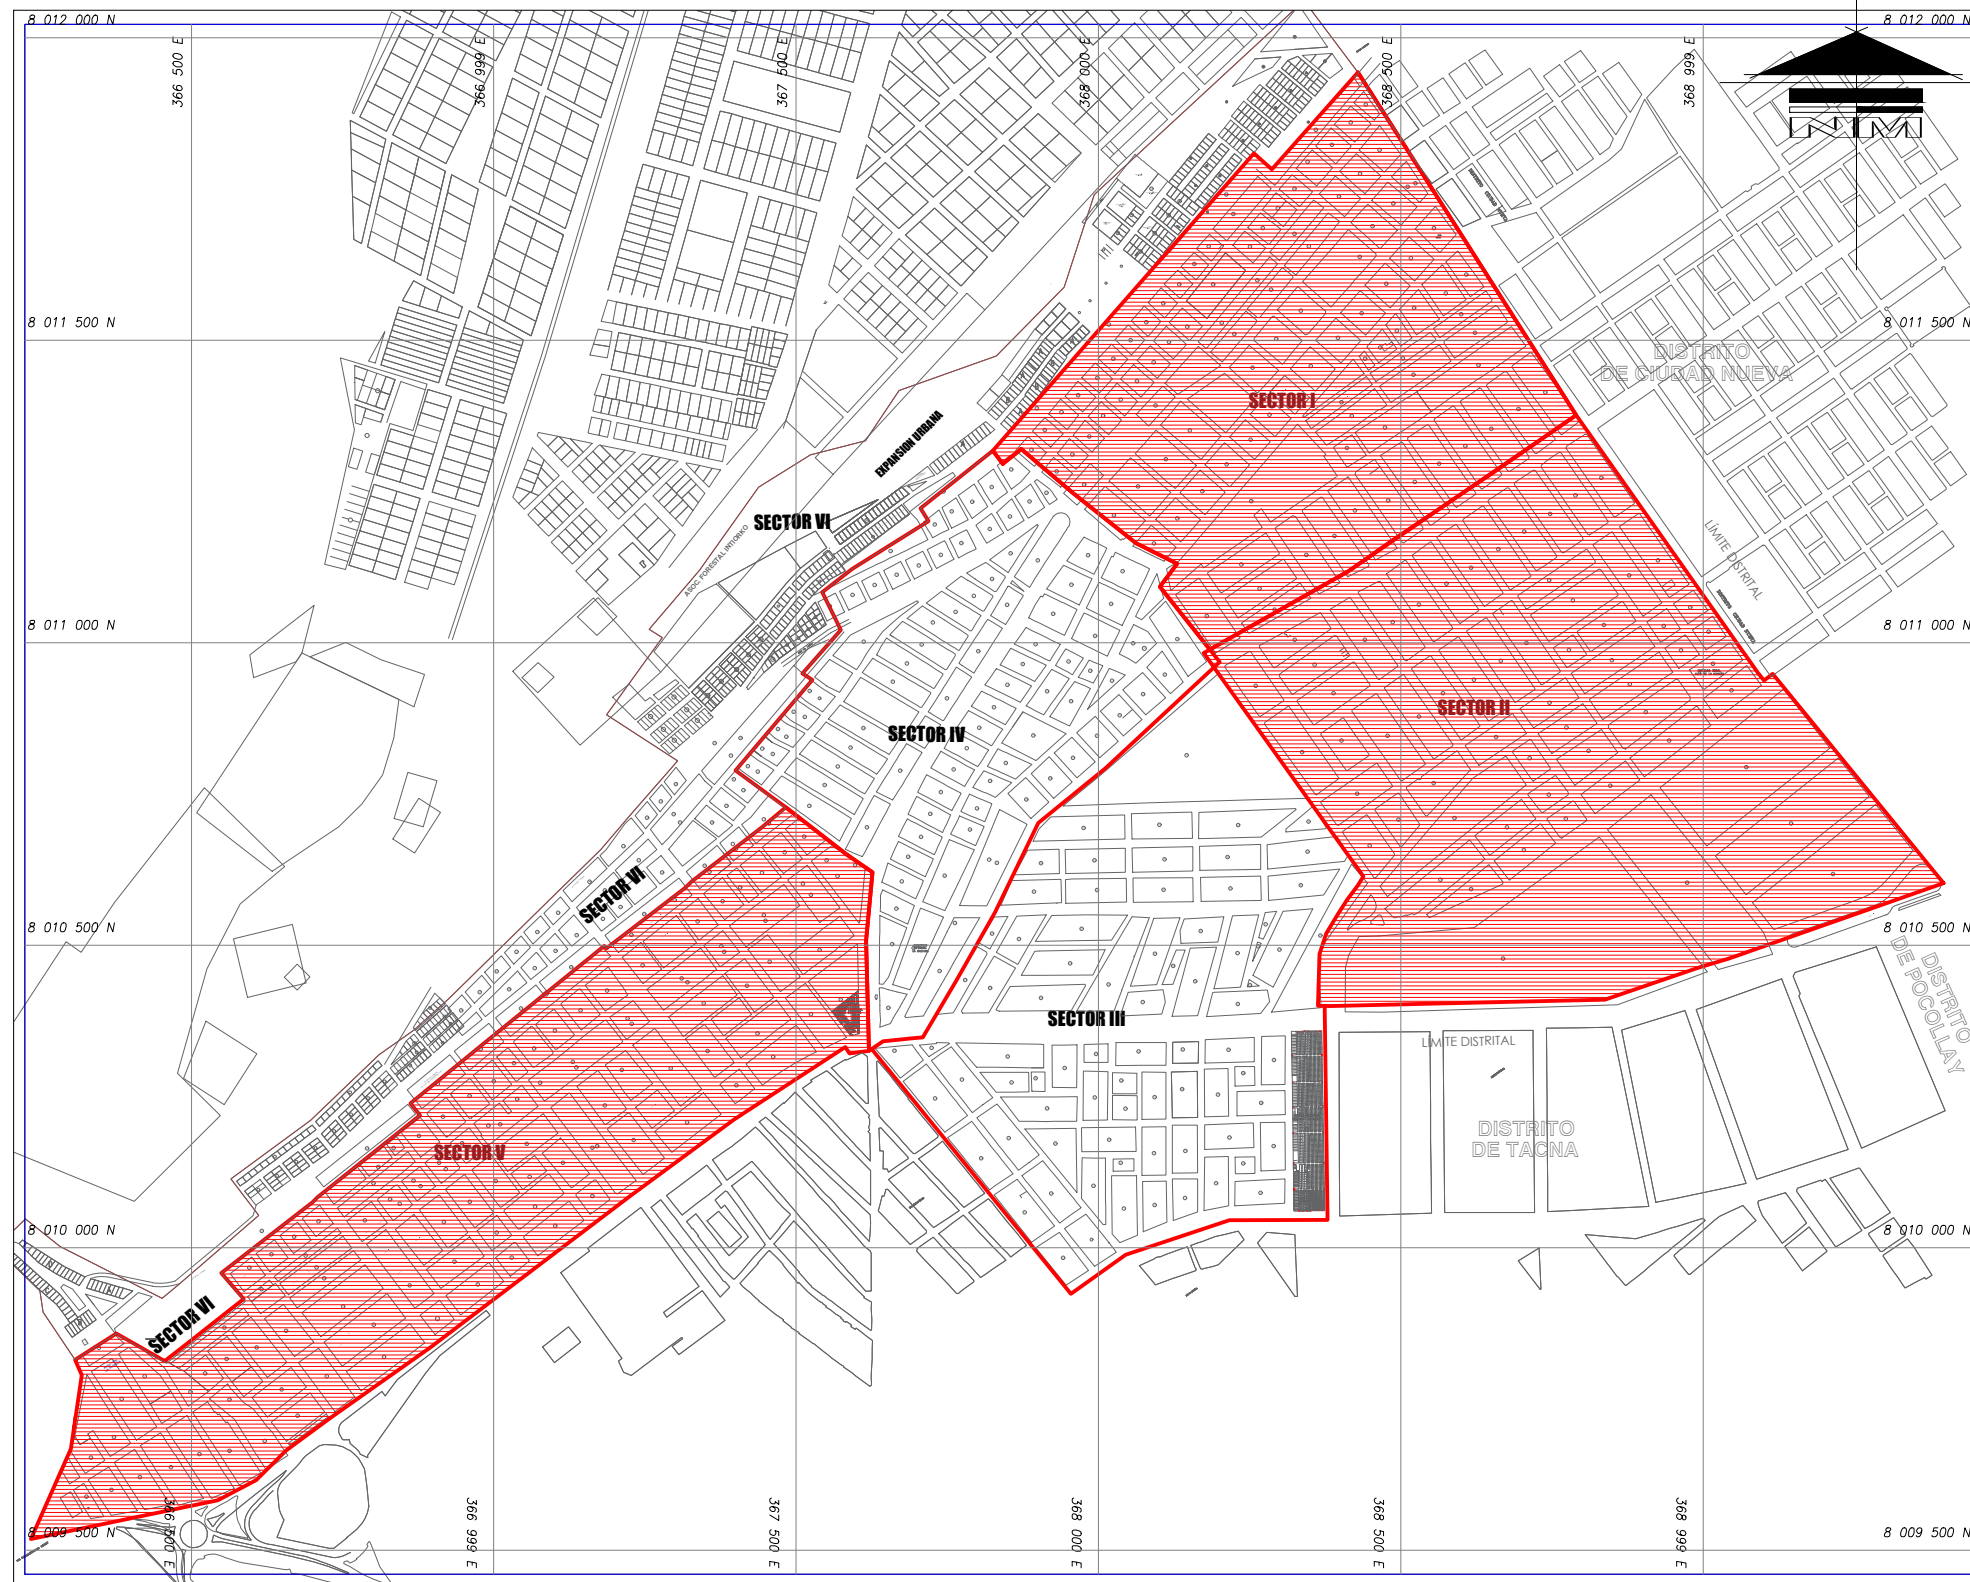

PLANO DE UBICACION

ESCALA: 1/12500

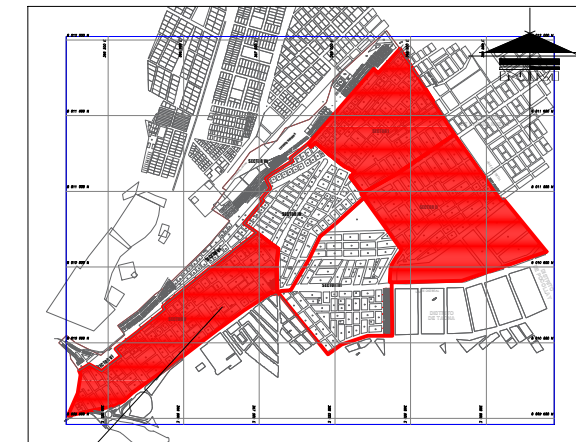

PLANO DE LOCALIZACION

ESCALA: 1/50000

DEPARTAMENTO	: TACNA
PROVINCIA	: TACNA
DISTRITO	: ALTO DE LA ALIANZA
SECTORES	: SECTOR I- II-III- IV- V
INTERVENCION	: SECTOR I - II - V

SECTOR DE INTERVENCIÓN :



¡Juntos por un distrito mejor!

MUNICIPALIDAD DISTRITAL ALTO DE LA ALIANZA
GERENCIA DE DESARROLLO URBANO
SUB GERENCIA DE ESTUDIOS

PROYECTO :
"MANTENIMIENTO DE VIAS, BACHEO
EN LOS SECTORES I, II, III, IV Y V
DEL DISTRITO DE ALTO DE LA
ALIANZA TACNA"

ESPECIALIDAD:

ARQUITECTURA

PLANO :

UBICACION Y LOCALIZACION

ESCALA :	FECHA :
INDICADA	AGOSTO - 2024

GERENTE DE DESARROLLO URBANO:
ING. YURI NILO PACARI MAMANI

SELO Y FIRMA DE PROYECTISTA:

VºBº SUB GERENCIA DE SUPERVISION Y LIQUIDACION DE OBRAS:

VºBº INSPECTOR DE OBRA:

U-01