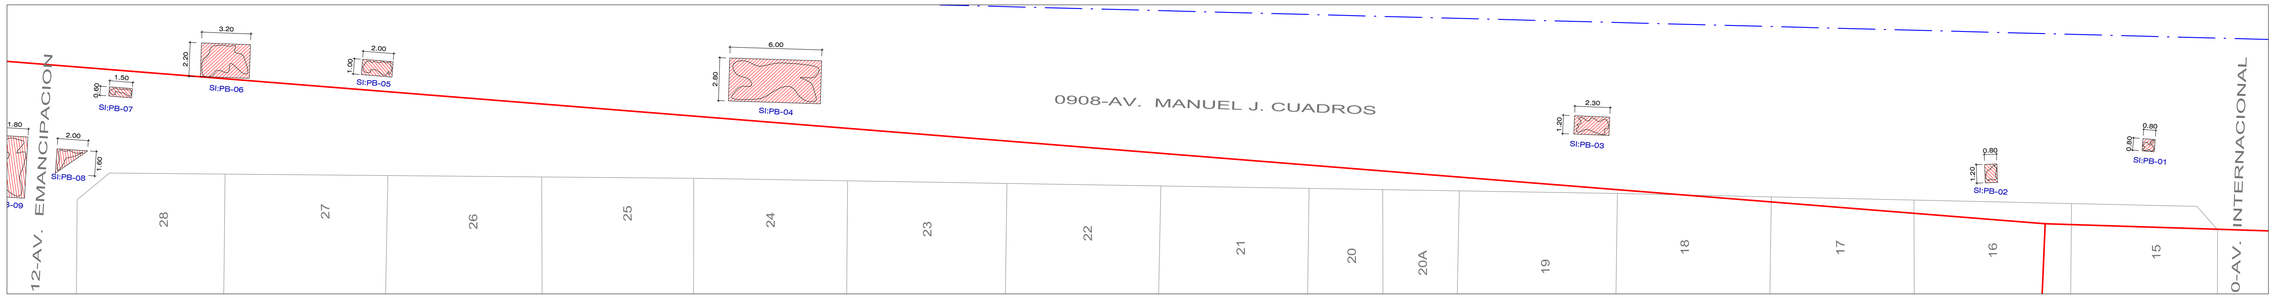

AV. MANUEL J. CUADROS: TRAMO: AV. EMANCIPACION - AV. INTERNACIONAL

ESCALA : 1 / 200

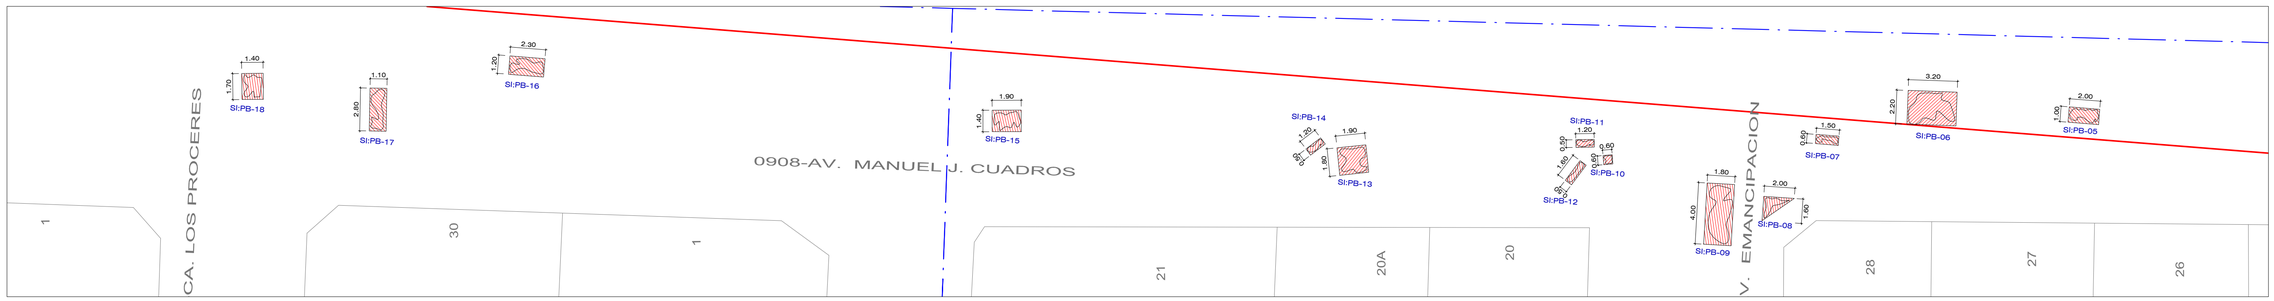

AV. MANUEL J. CUADROS: TRAMO: CA. LOS PROCERES - AV. EMANCIPACION

ESCALA : 1 / 200

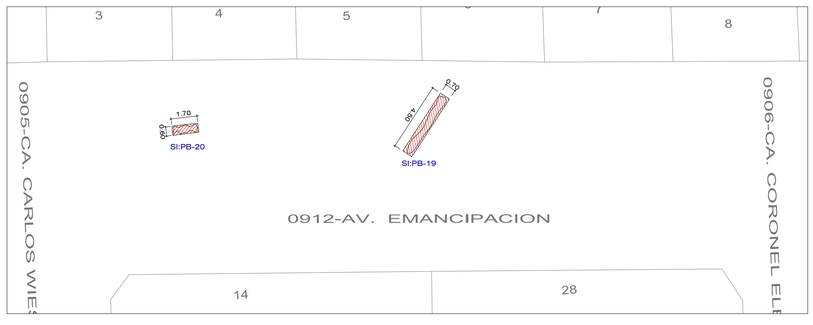

AV. EMANCIPACION - TRAMO: CA. CARLOS WIESSE - CA. CORONEL ELEODORO CAMACHO

ESCALA : 1 / 200

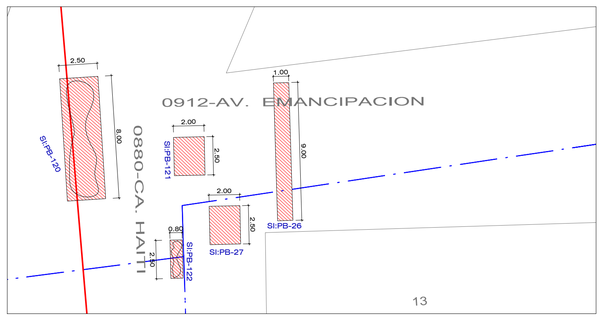

AV. EMANCIPACION - TRAMO: PROLG CA. AHITI - CA. BELISARIO SUAREZ

ESCALA : 1 / 200

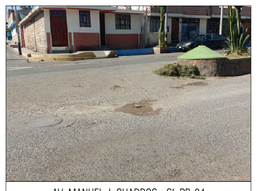

AV. MANUEL J. CUADROS - SI: PB-04

AV. MANUEL J. CUADROS - SI: PB-08 Y 09

AV. MANUEL J. CUADROS - SI: PB-17

AV. EMANCIPACION - SI: PB-25

AV. EMANCIPACION - SI: PB-120

AV. EMANCIPACION - SI: PB-122

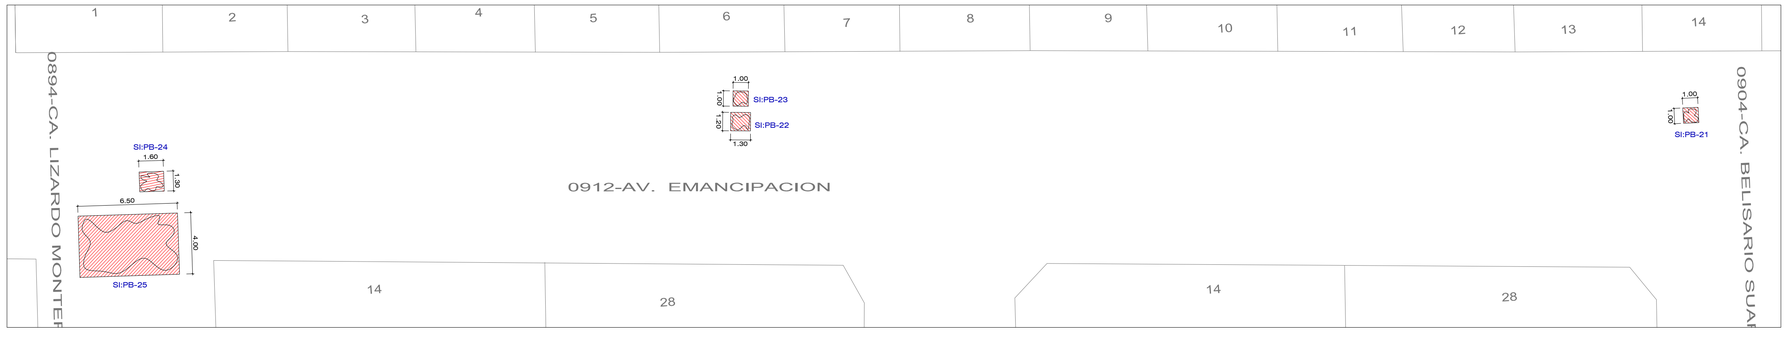

AV. EMANCIPACION - TRAMO: CA. LIZARDO MONTERO - CA. BELISARIO SUAREZ

ESCALA : 1 / 200

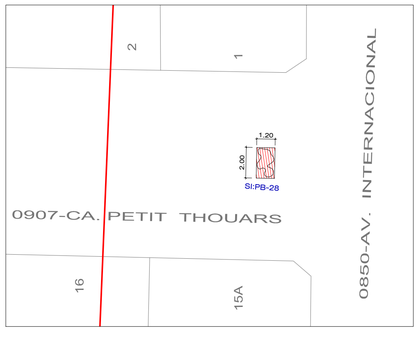

INTERSECCION AV. INTERNACIONAL - CALLE PETTIT THOUARS

ESCALA : 1 / 200

¡Juntos por un distrito mejor!

MUNICIPALIDAD DISTRITAL ALTO DE LA ALIANZA

GERENCIA DE DESARROLLO URBANO

SUB - GERENCIA DE ESTUDIOS

MANTENIMIENTO:

"MANTENIMIENTO DE VIAS, BACHEO EN LOS SECTORES I, II, III, IV Y V DEL DISTRITO DE ALTO DE LA ALIANZA TACNA"

ESPECIALIDAD :

INGENIERIA

PLANO :

AREA DE BACHEO - SECTOR I
AV. MANUEL J. CUADROS
AV. EMANCIPACION

GERENTE DE DESARROLLO URBANO :

ING. YURI NILO PACARI MAMANI

SUB GERENTE DE OBRAS Y MANTENIMIENTO :

ING. ERICSON RONALD SAENZ CACERES

SUB GERENTE DE ESTUDIOS :

ARQ. JHONY EFRAIN MAQUERA TURPO

SUB GERENTE DE SUPERVISION Y LIQ. DE OBRAS :

ING. ELMER ROBLES PAYEHUANCA

ESCALA :	FECHA :
INDICADA	**AGOSTO 2024**

UBICACION :

REGION: TACNA
PROVINCIA: TACNA
DISTRITO: ALTO DE LA ALIANZA

SELLO Y FIRMA DE PROYECTISTA :

SELLO Y FIRMA DE INSPECTOR :

LAMINA :

PB-01