



¡Juntos por un distrito mejor!

MUNICIPALIDAD DISTRITAL ALTO DE LA ALIANZA
GERENCIA DE DESARROLLO URBANO
SUB - GERENCIA DE ESTUDIOS

MANTENIMIENTO:
"MANTENIMIENTO DE VIAS, BACHEO EN LOS SECTORES I, II, III, IV Y V DEL DISTRITO DE ALTO DE LA ALIANZA TACNA"

ESPECIALIDAD :
INGENIERIA

PLANO :
AREA DE BACHEO - SECTOR I
AV. GREGORIO ALBARRACIN

GERENTE DE DESARROLLO URBANO :
ING. YURI NILO PACARI MAMANI

SUB GERENTE DE OBRAS Y MANTENIMIENTO :
ING. ERICSON RONALD SAENZ CACERES

SUB GERENTE DE ESTUDIOS :
ARG. JHONY EFRAIN MAQUERA TURPO

SUB GERENTE DE SUPERVISION Y LIG. DE OBRAS :
ING. ELMER ROBLES PAYEHUANCA

ESCALA :
INDICADA

FECHA :
AGOSTO 2024


REGION: TACNA
PROVINCIA: TACNA
DISTRITO: ALTO DE LA ALIANZA

SELO Y FIRMA DE PROYECTISTA :

SELO Y FIRMA DE INSPECTOR :

LAMINA :

PB-03

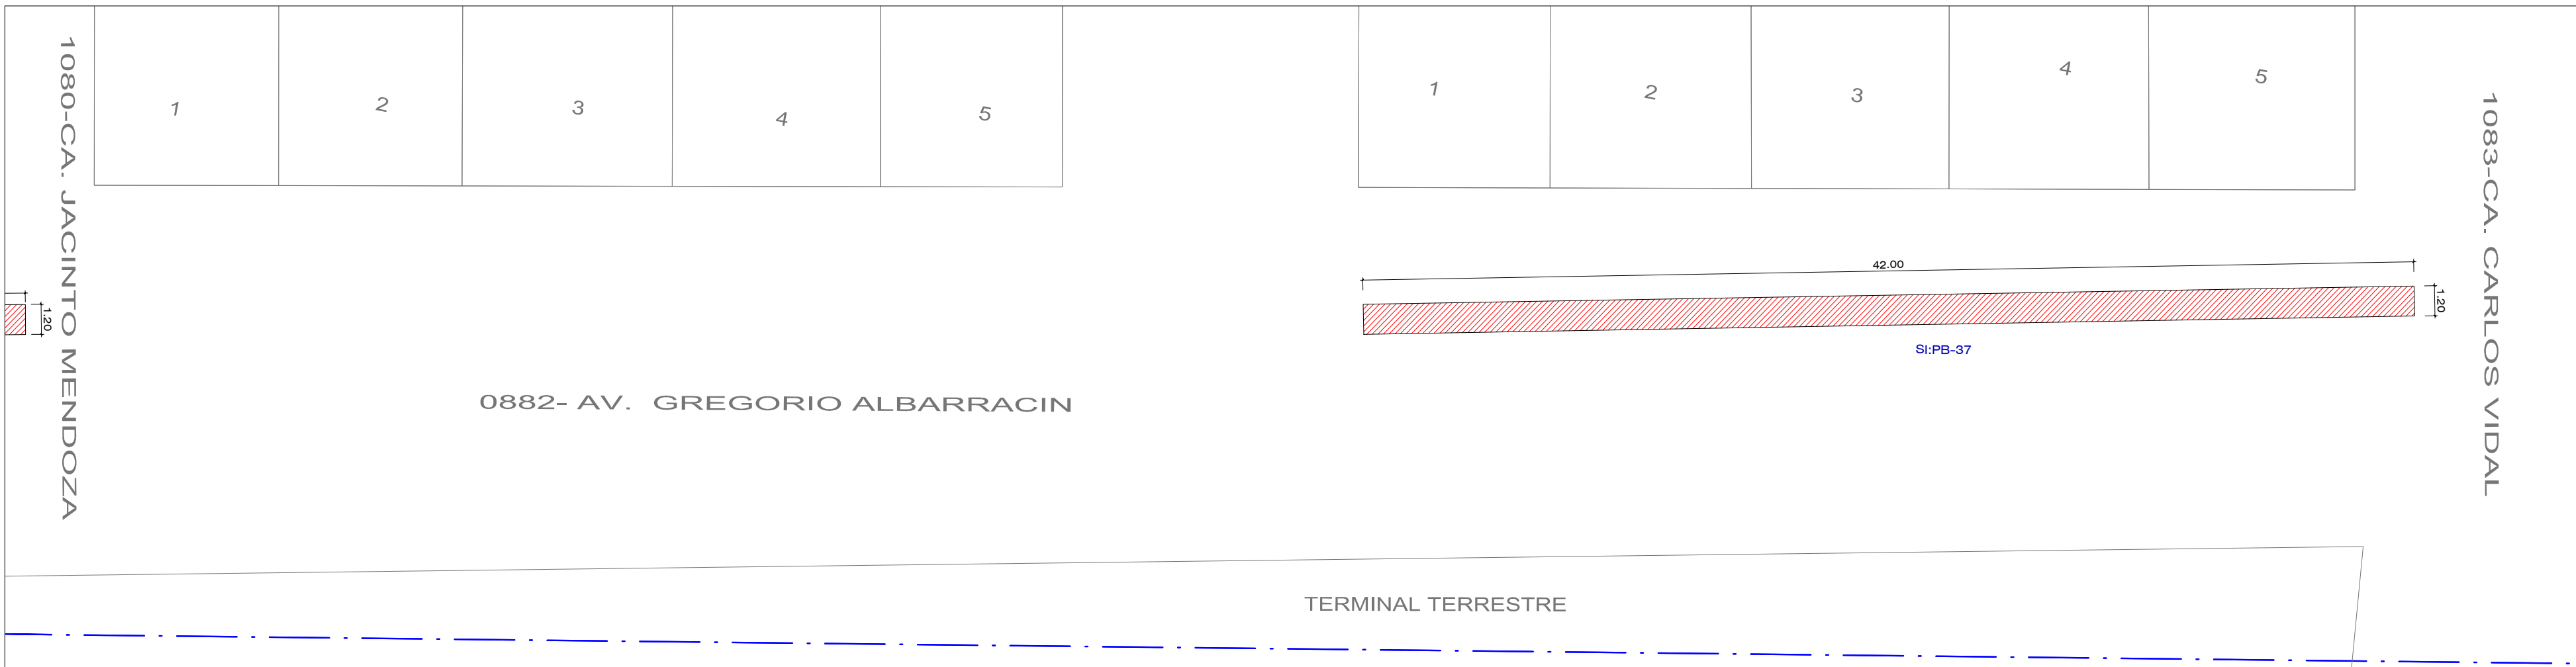

AV. GREGORIO ALBARRACIN - TRAMO: CA. JACINTO MENDOZA - CA. CARLOS VIDAL
ESCALA : 1 / 200



AV. GREGORIO ALBARRACIN - SI. PB-37




AV. GREGORIO ALBARRACIN - SI. PB-38




AV. GREGORIO ALBARRACIN - SI. PB-43 Y 44



AV. GREGORIO ALBARRACIN - SI. PB-45

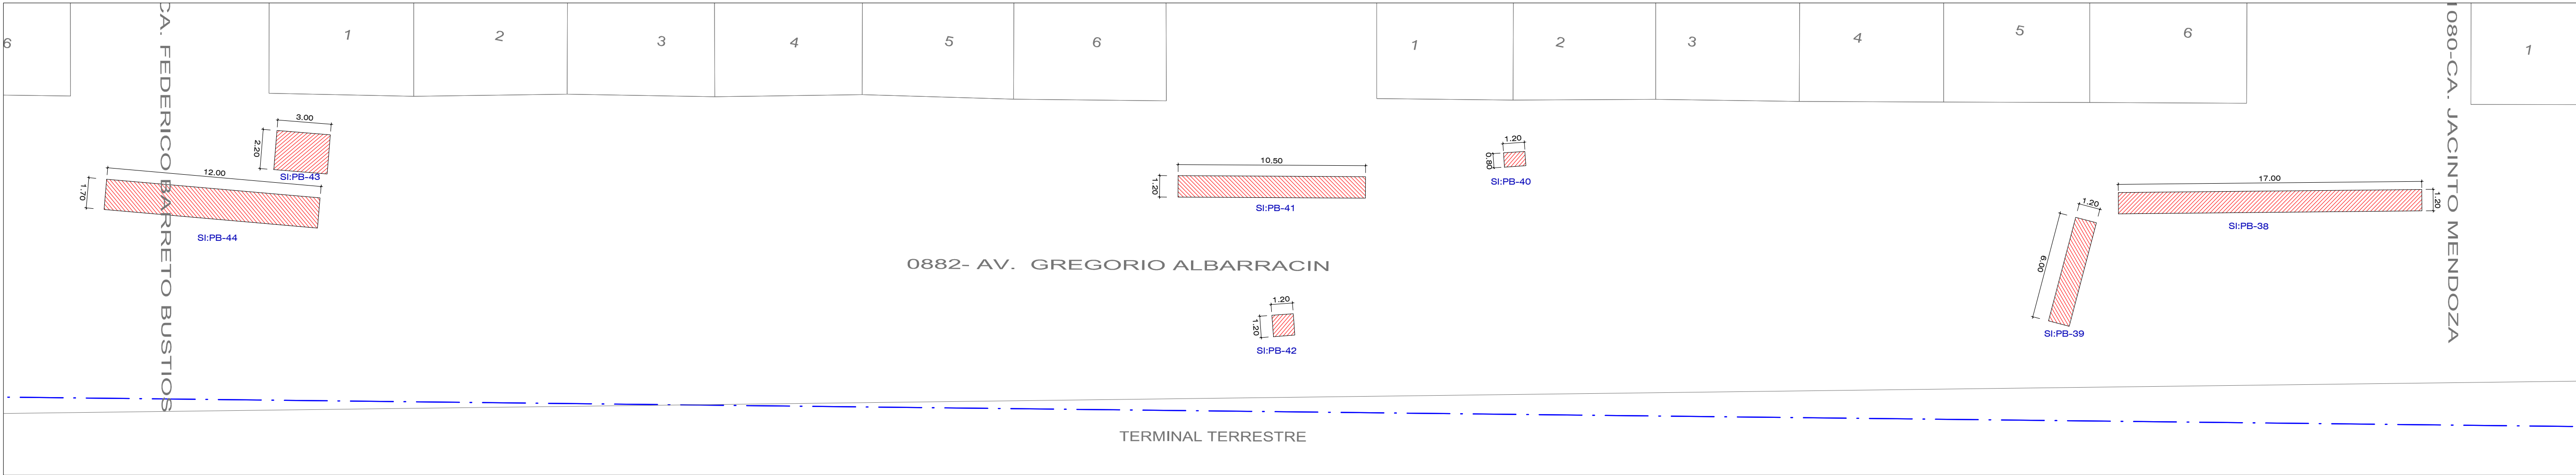

AV. GREGORIO ALBARRACIN - TRAMO: CA FEDERICO BARRETO - CA. JACINTO MENDOZA
ESCALA : 1 / 200

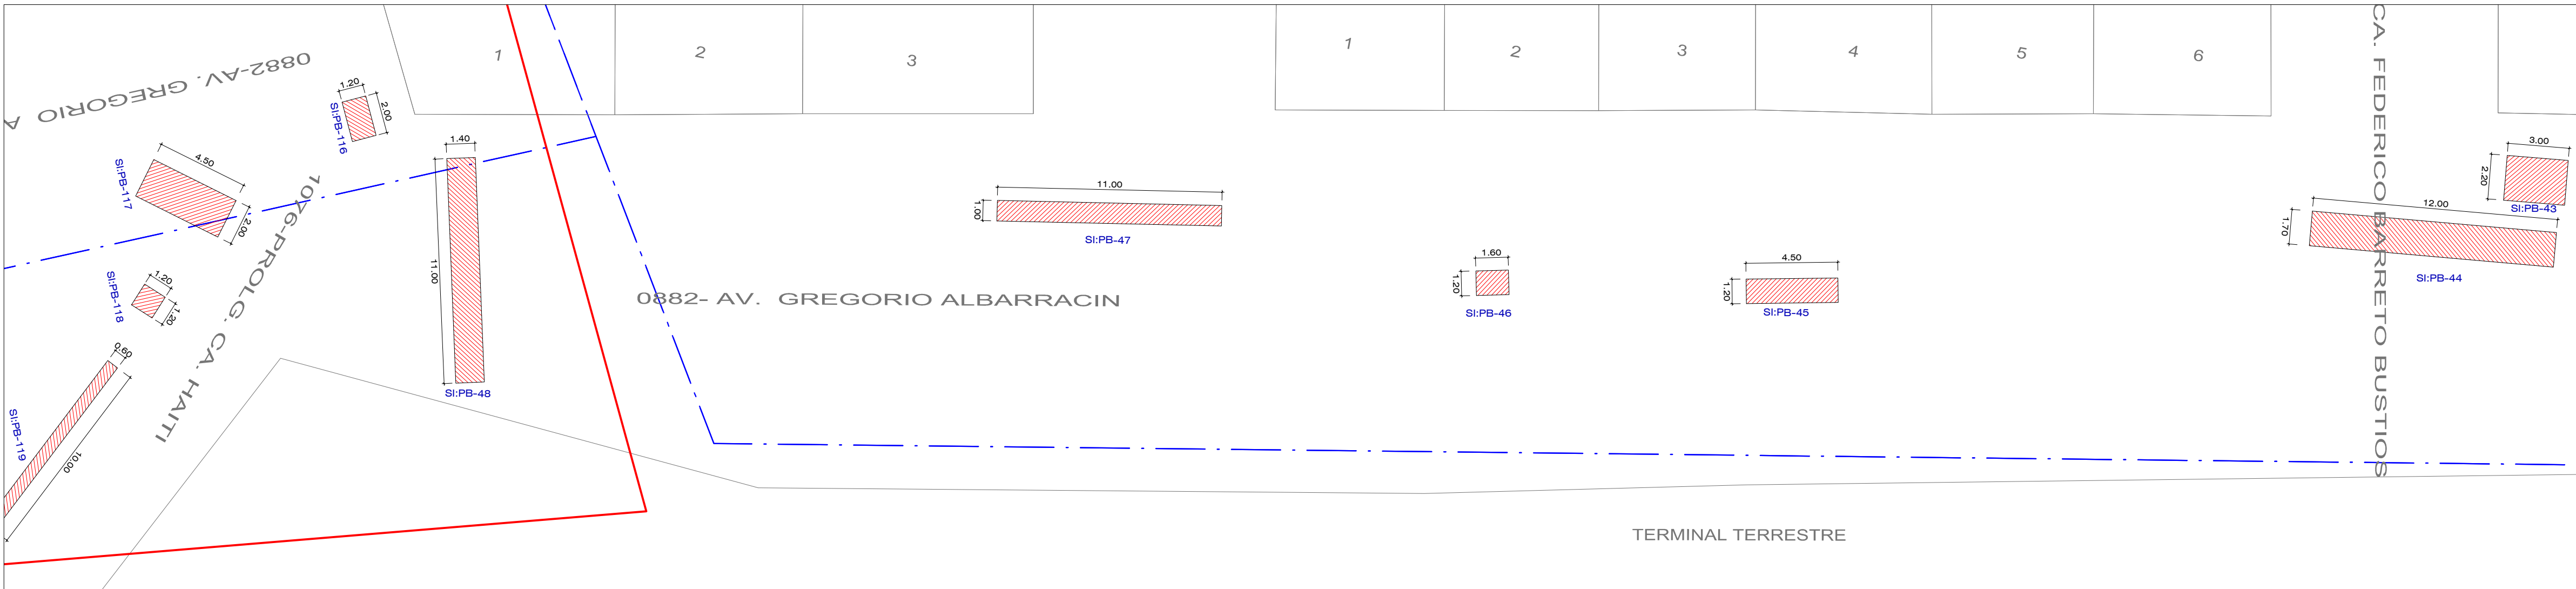

AV. GREGORIO ALBARRACIN - TRAMO: PROLG. CA. HAITI - CA. FEDERICO BARRETO
ESCALA : 1 / 200



AV. GREGORIO ALBARRACIN - SI. PB-48



PROLG. CA. AHITI - SI. PB-116