

**CIPALIDAD DISTRITAL ALTO
DE LA ALIANZA**
GERENCIA DE DESARROLLO URBANO
SUB - GERENCIA DE ESTUDIOS

**"MANTENIMIENTO DE VIAS,
BACHEO EN LOS
SECTORES I, II, III, IV Y V
DEL DISTRITO DE ALTO DE
LA ALIANZA TACNA"**

INGENIERIA

ANO :
 AREA DE BACHEO - SECTOR V
 AV. LA CULTURA
 CA. GREGORIO ALBARRACIN
 ROL. AV. PATRICIO MELENDEZ

ING. YURI NILO PACARI MAMANI

G. ERICSON RONALD SAENZ CACERES

DR. JHONY EFRAIN MAQUERA TURPO

G. ELMER ROBLES PAYEHUANCA


ESCALA:	FECHA:
INDICADA	AGOSTO 2024

REGION: TACNA
PROVINCIA: TACNA

ELLO Y FIRMA DE PROYECTISTA :

ELLO Y FIRMA DE INSPECTOR :

MINA :

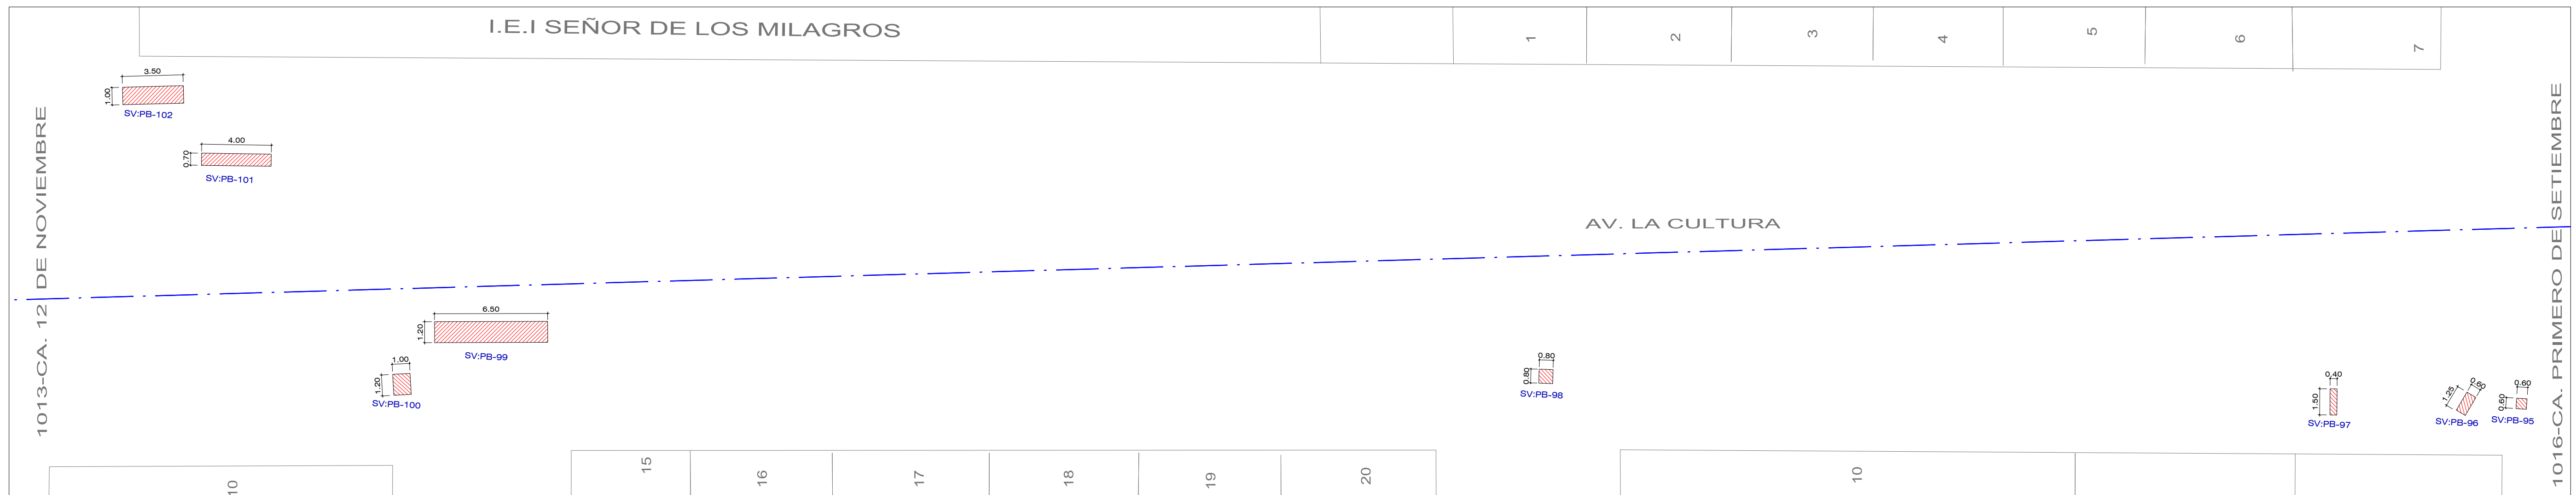


AV LA CULTURA - TRAMO: CA. 12 DE NOVIEMBRE - CA. PRIMERO DE SETIEMBRE



AV LA CULTURA - TRAMO: CA. PRIMERO DE SETIEMBRE - AV. CIRCUNVALACION NORTE



PROLG. PATRICIO MELENDEZ - TRAMO: CA. PRIMERO DE SETIEMBRE - AV. CIRCUNVALACION NORTE

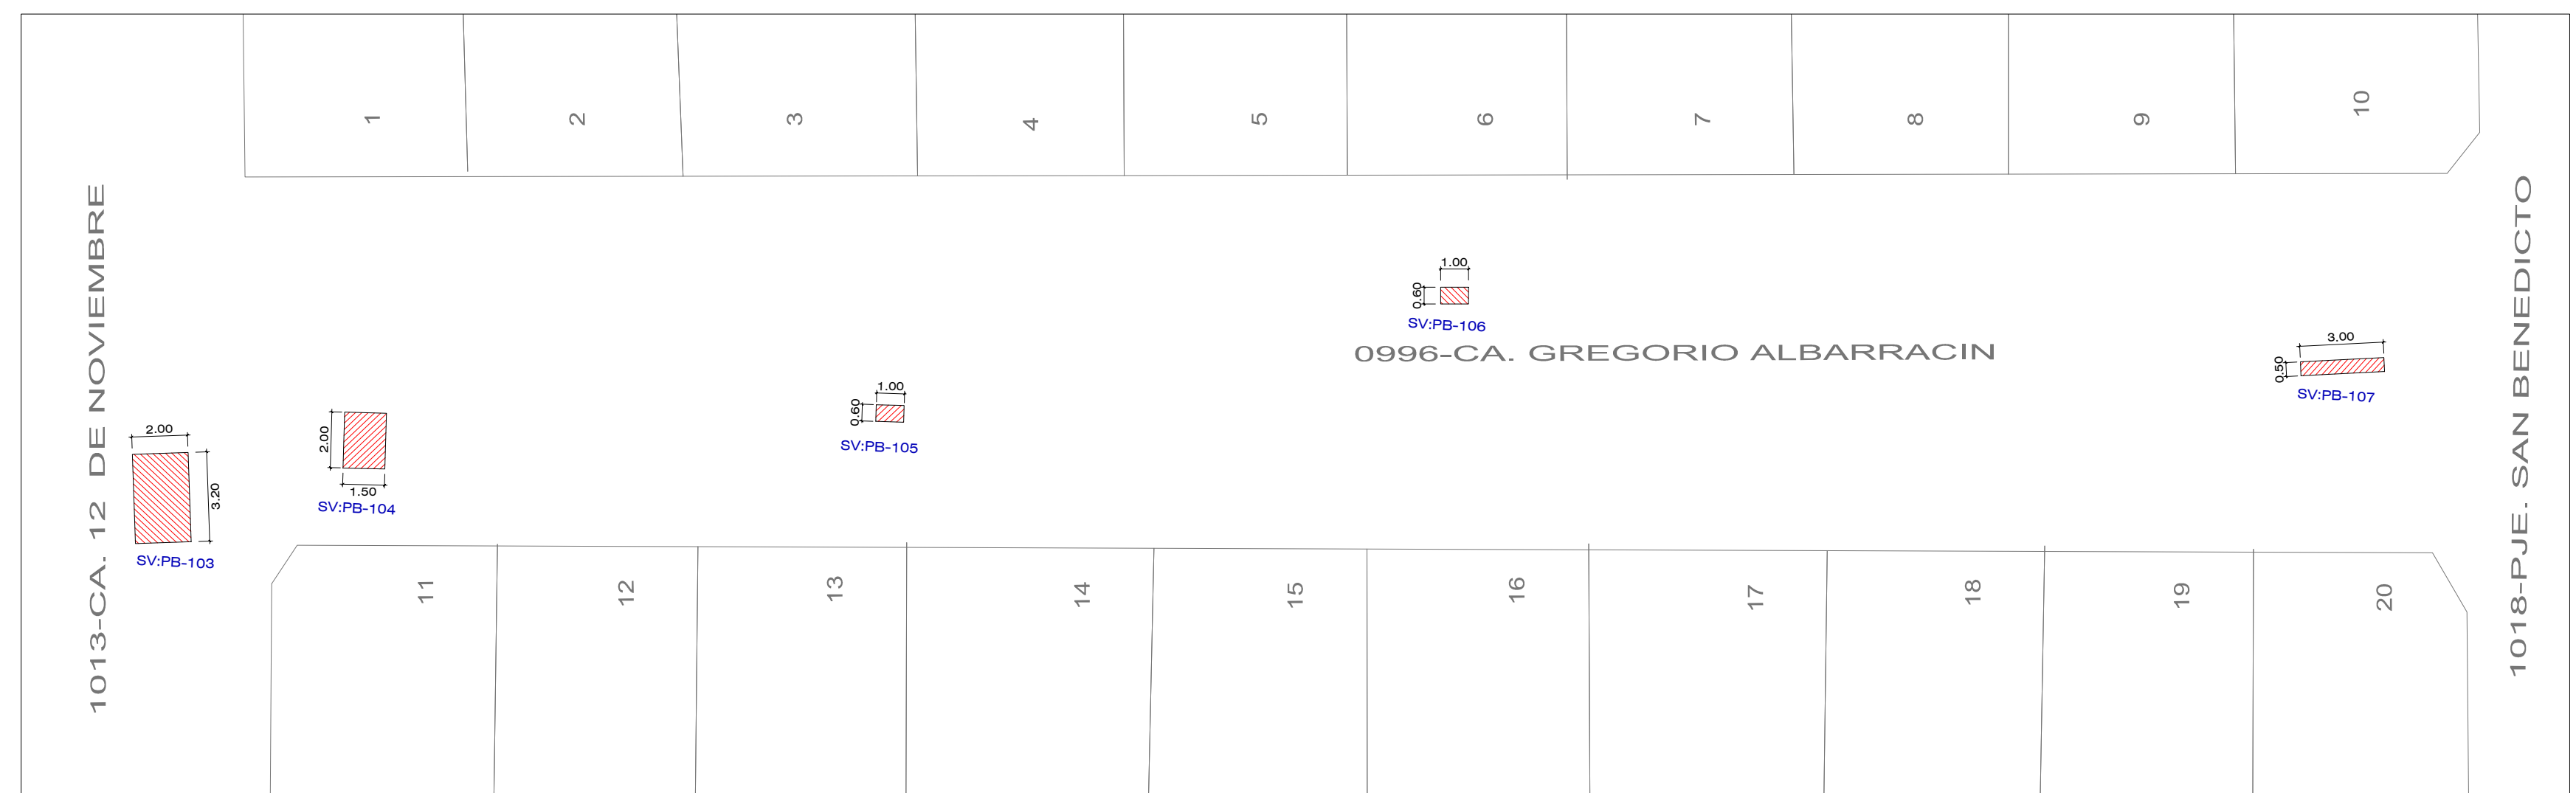

CA. GREGORIO ALBARRACIN - TRAMO: CA. 12 DE NOVIEMBRE - PJE. SAN BENEDICTO

