




CA. PRIMERO DE SETIEMBRE - TRAMO: CA. RAMON COPAJA - CA. GREGORIO ALBARRACIN
ESCALA : 1 / 200



CA. PRIMERO DE SETIEMBRE - TRAMO: PROLG. AV. PATRICIO MELENDEZ - CA. SANTA MARIA
ESCALA : 1 / 200

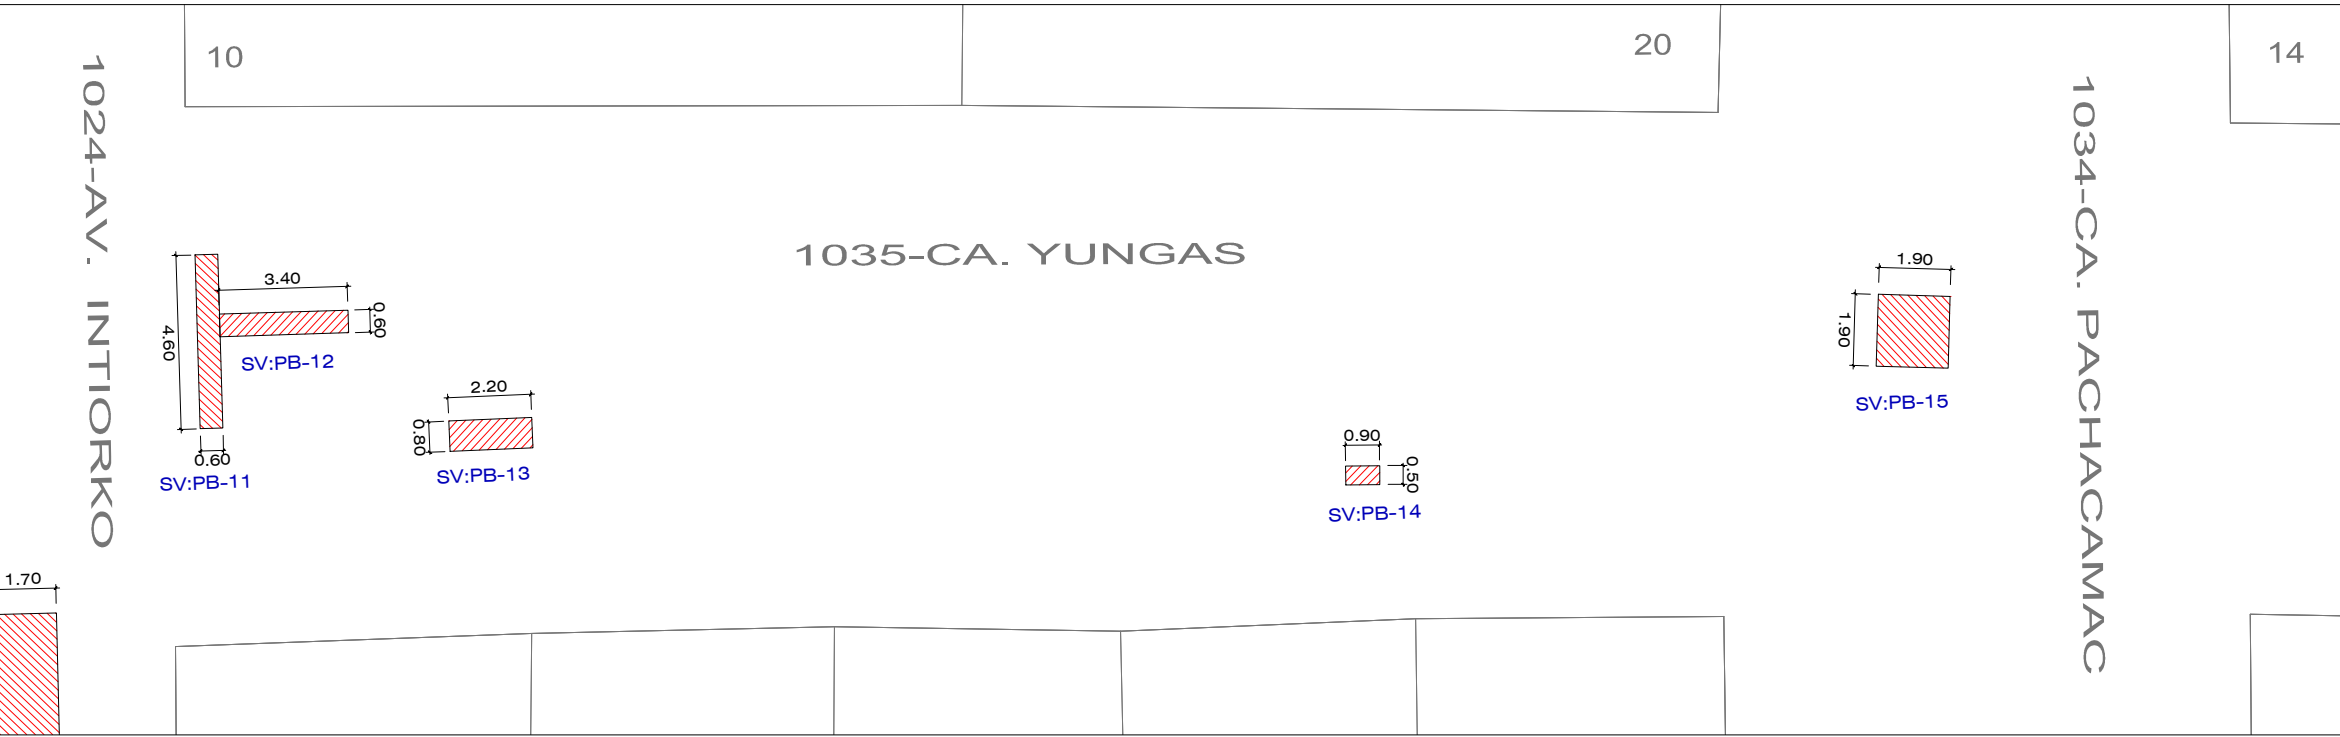

CA. YUNGAS - TRAMO: AV. INTIORKO - CA. PACHACAMAC
ESCALA : 1 / 200



CA. PRIMERO DE SETIEMBRE - SV: PB-02



CA. PRIMERO DE SETIEMBRE - SV: PB-05



CA. PRIMERO DE SETIEMBRE - SV: PB-05



CA. YUNGAS - SV: PB-13



CA. YUNGAS - SV: PB-14



CA. NAZCA - SV: PB-17



CA. NAZCA - TRAMO: PROLG. AV. PATRICIO MELENDEZ - CA. MANUEL PRIMERO FRANCO
ESCALA : 1 / 200

MANTENIMIENTO:
"MANTENIMIENTO DE VIAS,
BACHEO EN LOS
SECTORES I, II, III, IV Y V
DEL DISTRITO DE ALTO DE
LA ALIANZA TACNA"

ESPECIALIDAD :
INGENIERIA

PLANO :
**AREA DE BACHEO - SECTOR V
CA. PRIMERO DE SETIEMBRE
CA. YUNGAS
CA. NAZCA**

GERENTE DE DESARROLLO URBANO :
ING. YURI NILO PACARI MAMANI

SUB GERENTE DE OBRAS Y MANTENIMIENTO :
ING. ERICSON RONALD SAENZ CACERES

SUB GERENTE DE ESTUDIOS :
ARG. JHONY EFRAIN MAQUERA TURPO

SUB GERENTE DE SUPERVISION Y LIQ. DE OBRAS :
ING. ELMER ROBLES PAYEHUANCA

ESCALA :
INDICADA

FECHA :
AGOSTO 2024

LUBICACION :
**REGION: TACNA
PROVINCIA: TACNA
DISTRITO: ALTO DE LA ALIANZA**

SELO Y FIRMA DE PROYECTISTA :

SELO Y FIRMA DE INSPECTOR :

LAMINA :