


PROLG. CA. HAITI - TRAMO: JR. JORGE BASADRE GROHOMAN - AV. INTERNACIONAL
ESCALA : 1 / 200




PROLG. CA. AHITI - SI: PB-114




PROLG. CA. AHITI - SI: PB-117

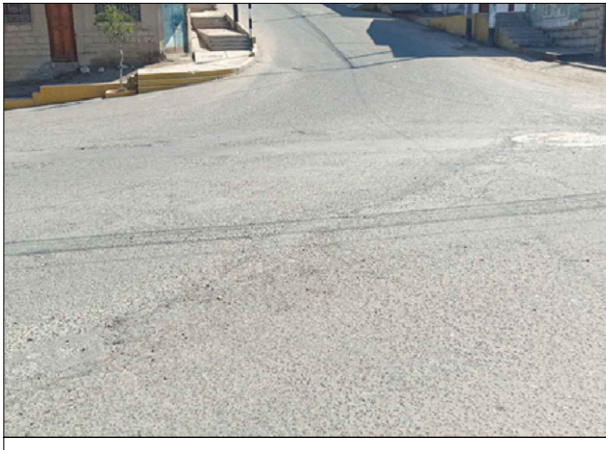

PROLG. CA. AHITI - SI: PB-119

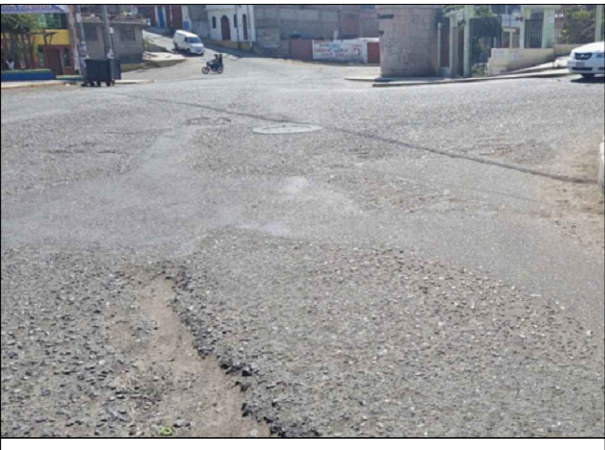


PROLG. CA. AHITI - SI: PB-120

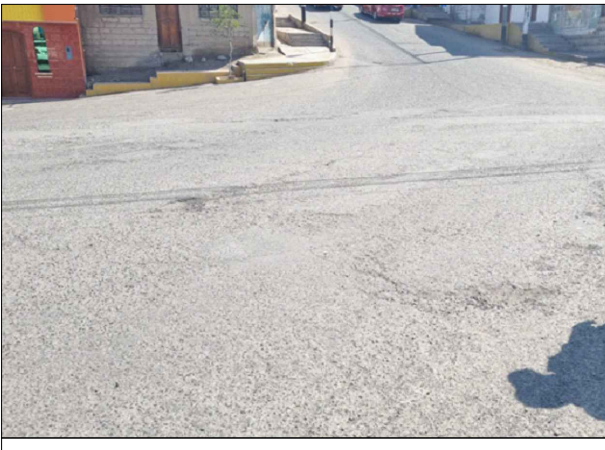


PROLG. CA. AHITI - SI: PB-122




CA. JOSE DE LA RIVA AGÜERO - SI: PB-123

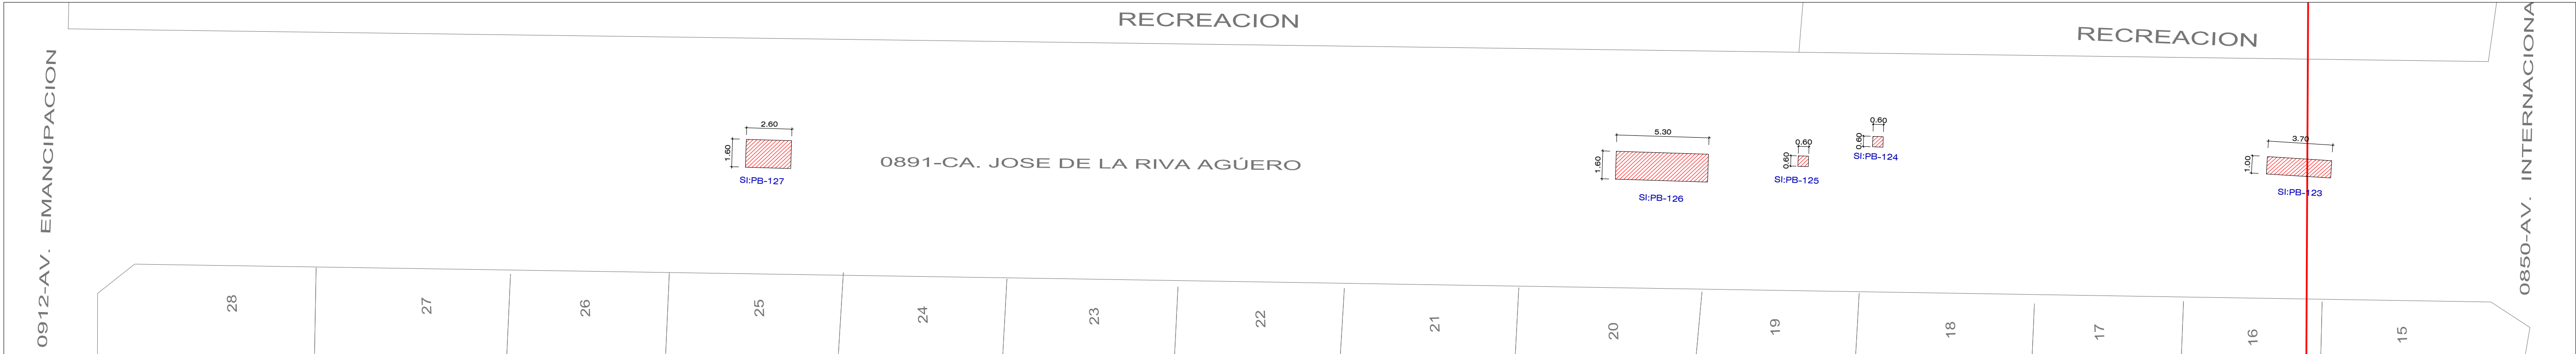


CA. JOSE DE LA RIVA AGÜERO: TRAMO: AV. EMANCIPACION - AV. INTERNACIONAL
ESCALA : 1 / 200

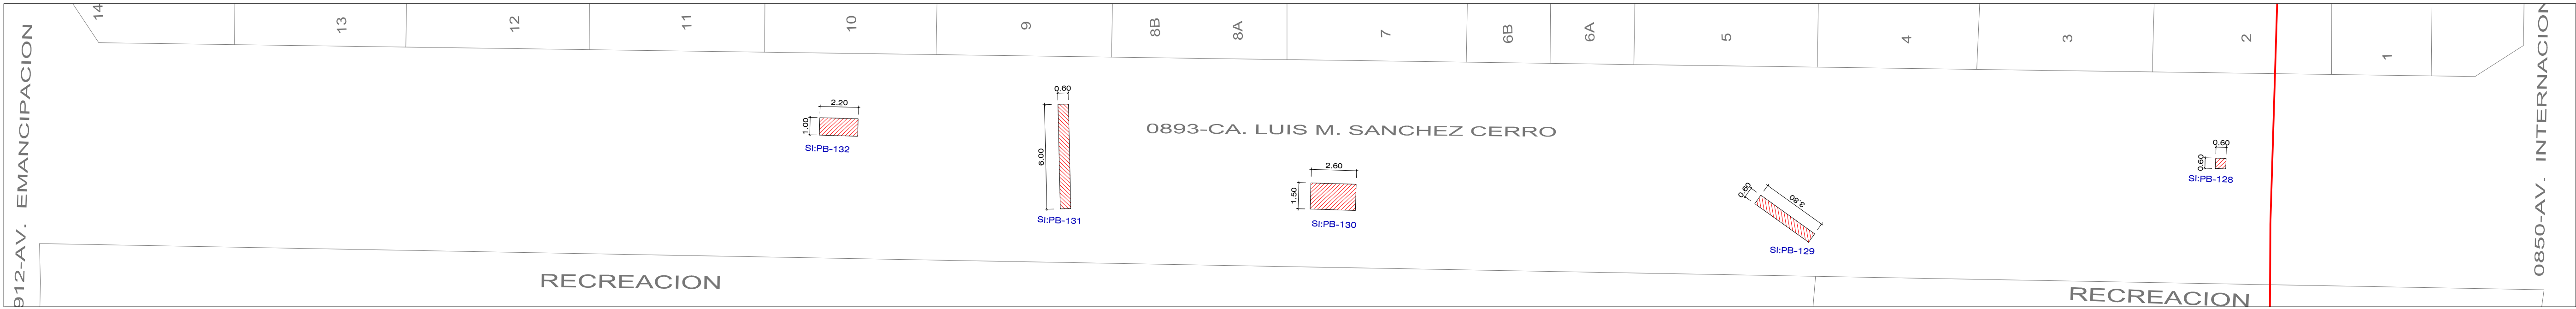


CA. LUIS M. SANCHEZ CERRO: TRAMO: AV. EMANCIPACION - AV. INTERNACIONAL
ESCALA : 1 / 200

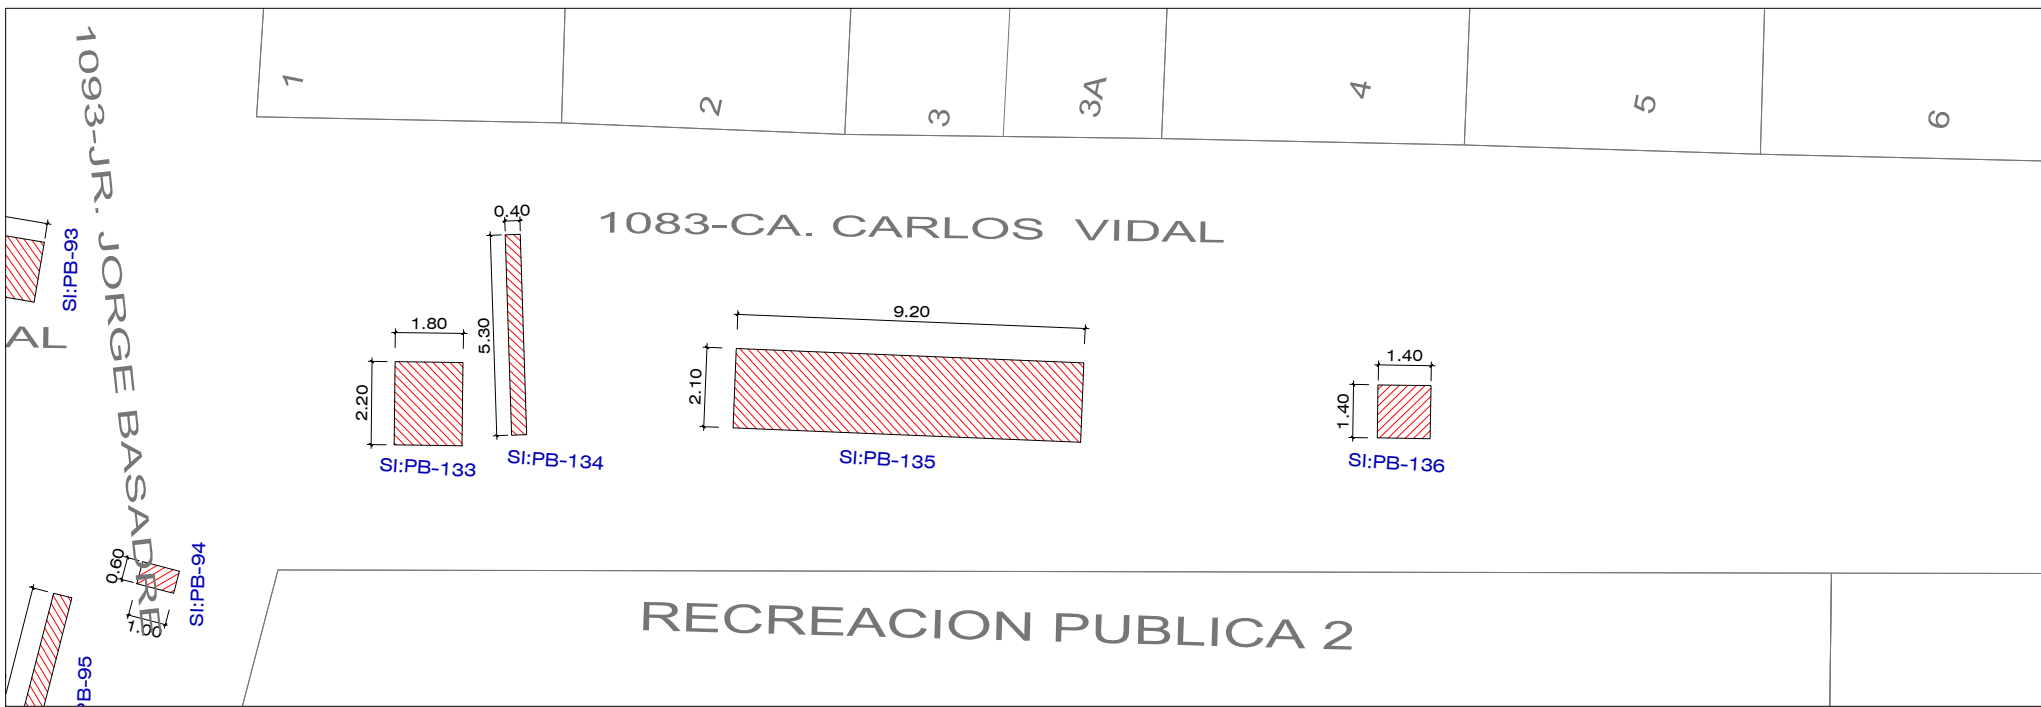

CA. CARLOS VIDAL - TRAMO: PROLG. AV. TARATA - JR. JORGE BASADRE
ESCALA : 1 / 200

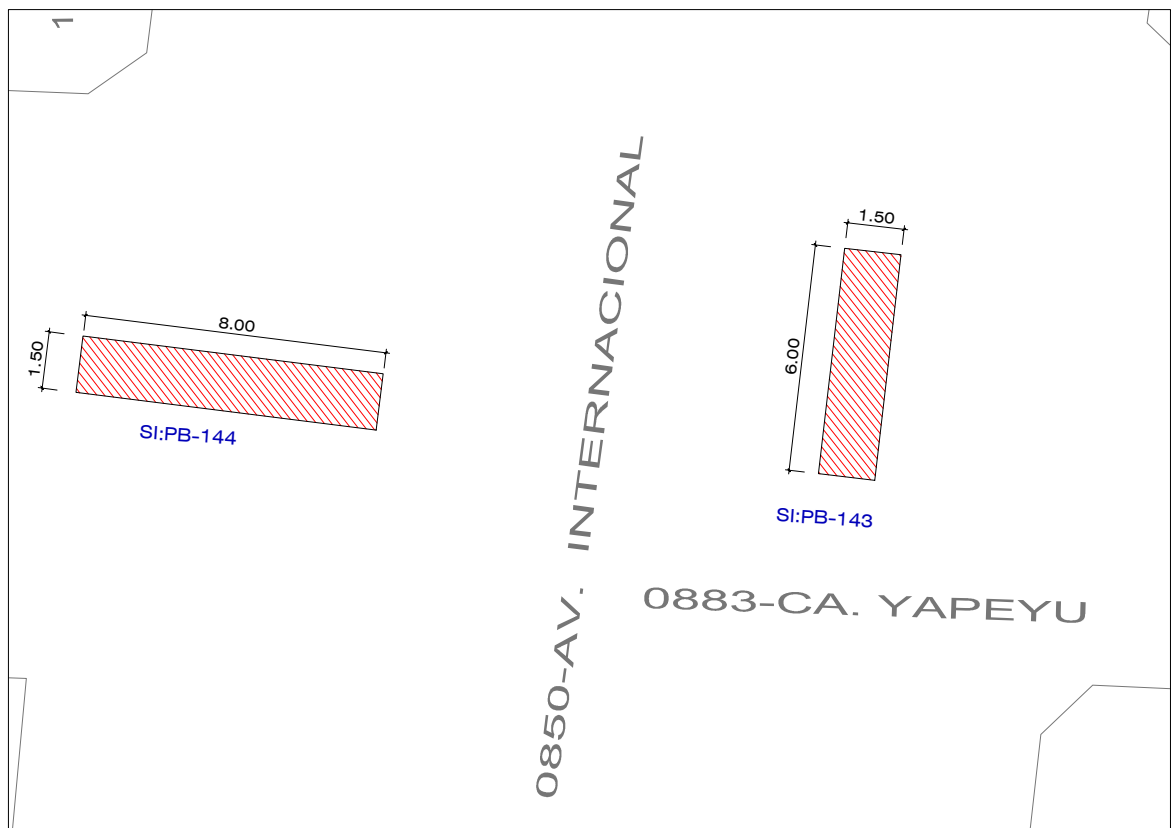

INTERSECCION AV. INTERNACIONAL - CA. YAPEYU
ESCALA : 1 / 200

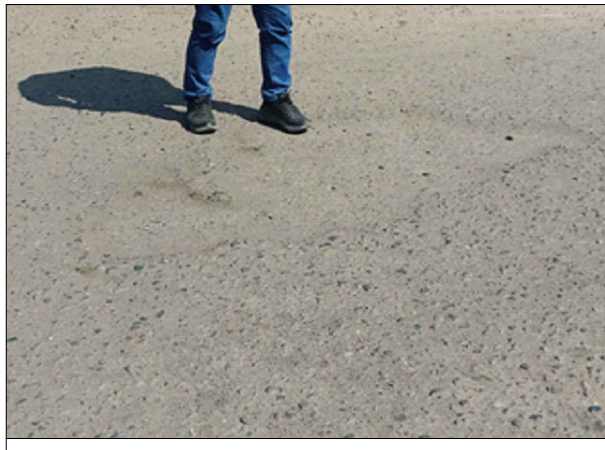

CA. LUIS M. SANCHEZ CERRO - SI: PB-130



CA. CARLOS VIDAL- SI: PB-133 Y 134



CA. YAPEYU- SI: PB-143



CA. CARLOS VIDAL- SI: PB-135



¡Juntos por un distrito mejor!

MUNICIPALIDAD DISTRITAL ALTO DE LA ALIANZA
GERENCIA DE DESARROLLO URBANO
SUB - GERENCIA DE ESTUDIOS

MANTENIMIENTO:
"MANTENIMIENTO DE VIAS, BACHEO EN LOS SECTORES I, II, III, IV Y V DEL DISTRITO DE ALTO DE LA ALIANZA TACNA"

ESPECIALIDAD :
INGENIERIA

PLANO :
AREA DE BACHEO - SECTOR I
CA. AHITI - CA. YAPEYU
CA. JOSE DE LA RIVA AGÜERO
CA. LUIS M. SANCHEZ
CA. CARLOS VIDAL

GERENTE DE DESARROLLO URBANO :
ING. YURI NILO PACARI MAMANI

SUB GERENTE DE OBRAS Y MANTENIMIENTO :
ING. ERICSON RONALD SAENZ CACERES

SUB GERENTE DE ESTUDIOS :
ARG. JHONY EFRAIN MAQUERA TURPO

SUB GERENTE DE SUPERVISION Y LIQ. DE OBRAS :
ING. ELMER ROBLES PAYEHUANCA

ESCALA :
INDICADA

FECHA :
AGOSTO 2024

UBICACION :
REGION: TACNA
PROVINCIA: TACNA
DISTRITO: ALTO DE LA ALIANZA

SELLO Y FIRMA DE PROYECTISTA :

SELLO Y FIRMA DE INSPECTOR :

LAMINA :

PB-07