




CA. SANTA MARIA - TRAMO: PJE. SILVESTRE - AV. CIRCUNVALACION NORTE  
ESCALA : 1 / 200



CA. SANTA MARIA - TRAMO: PJE. SILVESTRE - AV. CIRCUNVALACION NORTE  
ESCALA : 1 / 200

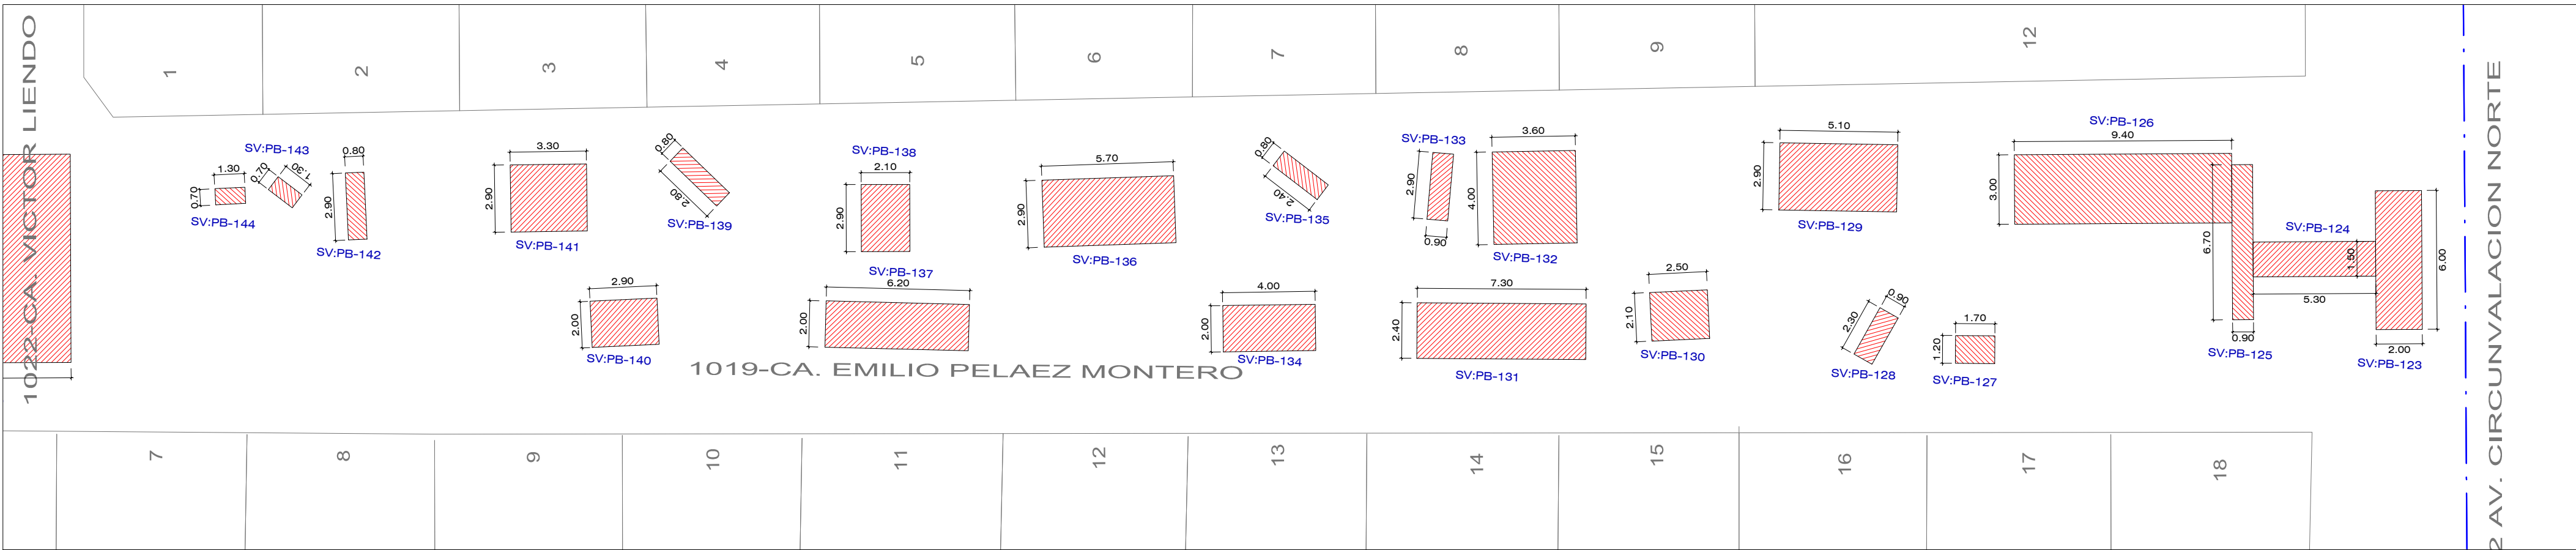

CA. EMILIO PELAEZ MONTERO - TRAMO: CA. VICTOR LIENDO - AV. CIRCUNVALACION NORTE  
ESCALA : 1 / 200



CA. SANTA MARIA - SV: PB-113



CA. MANUEL PRIMERO FRANCO - SV: PB-116



CA. MANUEL PRIMERO FRANCO - SV: PB-119



CA. EMILIO PELAEZ MONTERO - SV: PB-123



CA. EMILIO PELAEZ MONTERO - SV: PB-129



CA. EMILIO PELAEZ MONTERO - SV: PB-136

MANTENIMIENTO:  
"MANTENIMIENTO DE VIAS,  
BACHEO EN LOS  
SECTORES I, II, III, IV Y V  
DEL DISTRITO DE ALTO DE  
LA ALIANZA TACNA"

ESPECIALIDAD :  
**INGENIERIA**

PLANO :  
**AREA DE BACHEO - SECTOR V  
CA. SANTA MARIA  
CA. MANUEL P. FRANCO  
CA. EMILIO PELAEZ**

GERENTE DE DESARROLLO URBANO :  
**ING. YURI NILO PACARI MAMANI**

SUB GERENTE DE OBRAS Y MANTENIMIENTO :  
**ING. ERICSON RONALD SAENZ CACERES**

SUB GERENTE DE ESTUDIOS :  
**ARG. JHONY EFRAIN MAQUERA TURPO**

SUB GERENTE DE SUPERVISION Y LIG. DE OBRAS :  
**ING. ELMER ROBLES PAYEHUANCA**

ESCALA :  
**INDICADA**

FECHA :  
**AGOSTO 2024**

REGION : **TACNA**

PROVINCIA : **TACNA**

DISTRITO : **ALTO DE LA ALIANZA**

SELO Y FIRMA DE PROYECTISTA :

SELO Y FIRMA DE INSPECTOR :

LAMINA :

**PB-17**