

MANTENIMIENTO:
"MANTENIMIENTO DE VIAS, BACHEO EN LOS SECTORES I, II, III, IV Y V DEL DISTRITO DE ALTO DE LA ALIANZA TACNA"

ESPECIALIDAD :
INGENIERIA

PLANO :
**AREA DE BACHEO - SECTOR V
CA. PACHACAMAC
CA. CHAVIN
CA. TAKANA
AV. TARATA**

GERENTE DE DESARROLLO URBANO :
ING. YURI NILO PACARI MAMANI

SUB GERENTE DE OBRAS Y MANTENIMIENTO :
ING. ERICSON RONALD SAENZ CACERES

SUB GERENTE DE ESTUDIOS :
ARG. JHONY EFRAIN MAQUERA TURPO

SUB GERENTE DE SUPERVISION Y LIG. DE OBRAS :
ING. ELMER ROBLES PAYEHUANCA


ESCALA :
INDICADA FECHA :
AGOSTO 2024

UBICACION :
**REGION: TACNA
PROVINCIA: TACNA
DISTRITO: ALTO DE LA ALIANZA**


SELLO Y FIRMA DE PROYECTISTA :

SELLO Y FIRMA DE INSPECTOR :


LAMINA :
PB-19

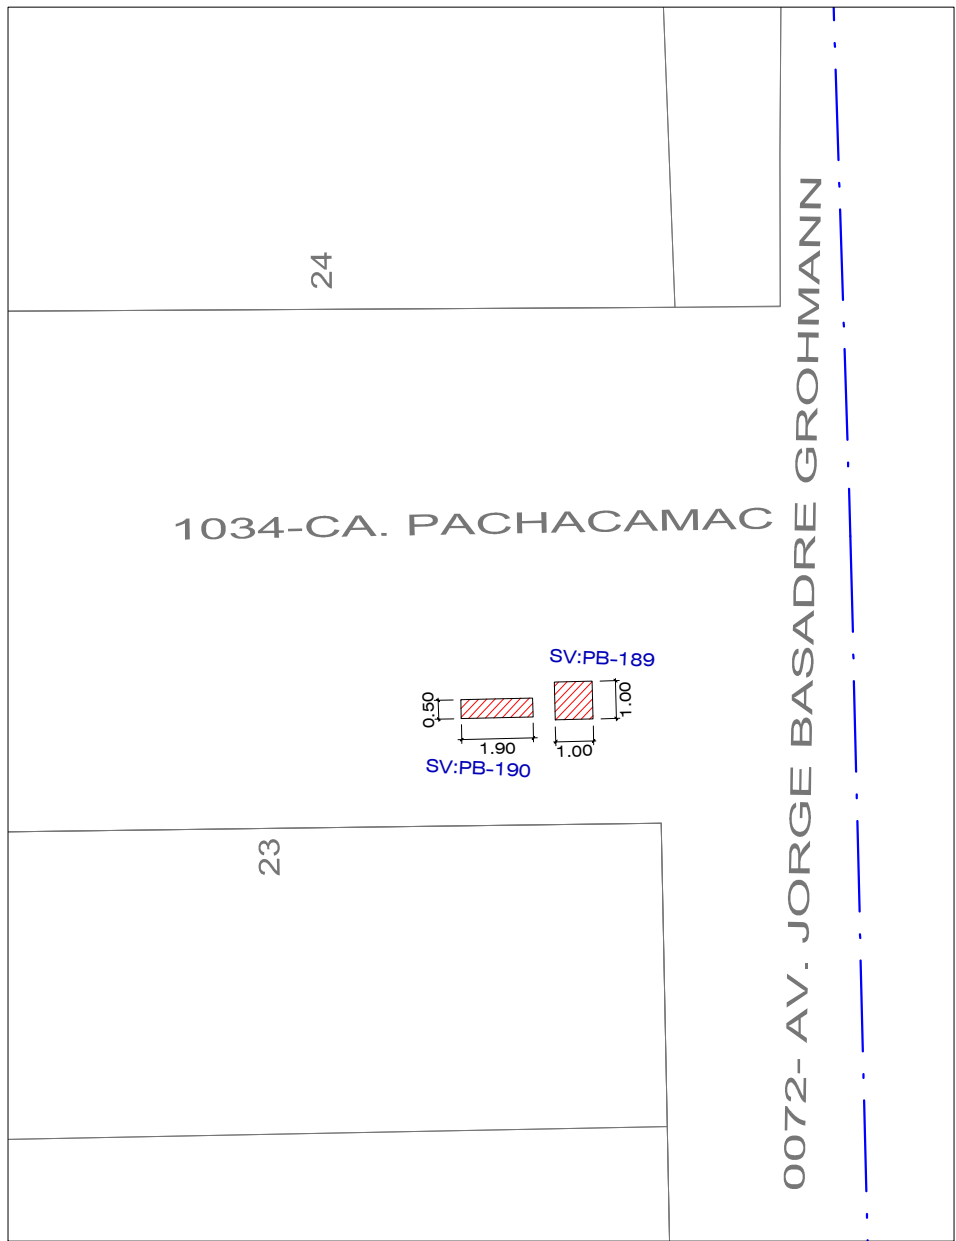


INTERSECCION CA. PACHACAMAC - AV. CIRC. NORTE
ESCALA : 1 / 200

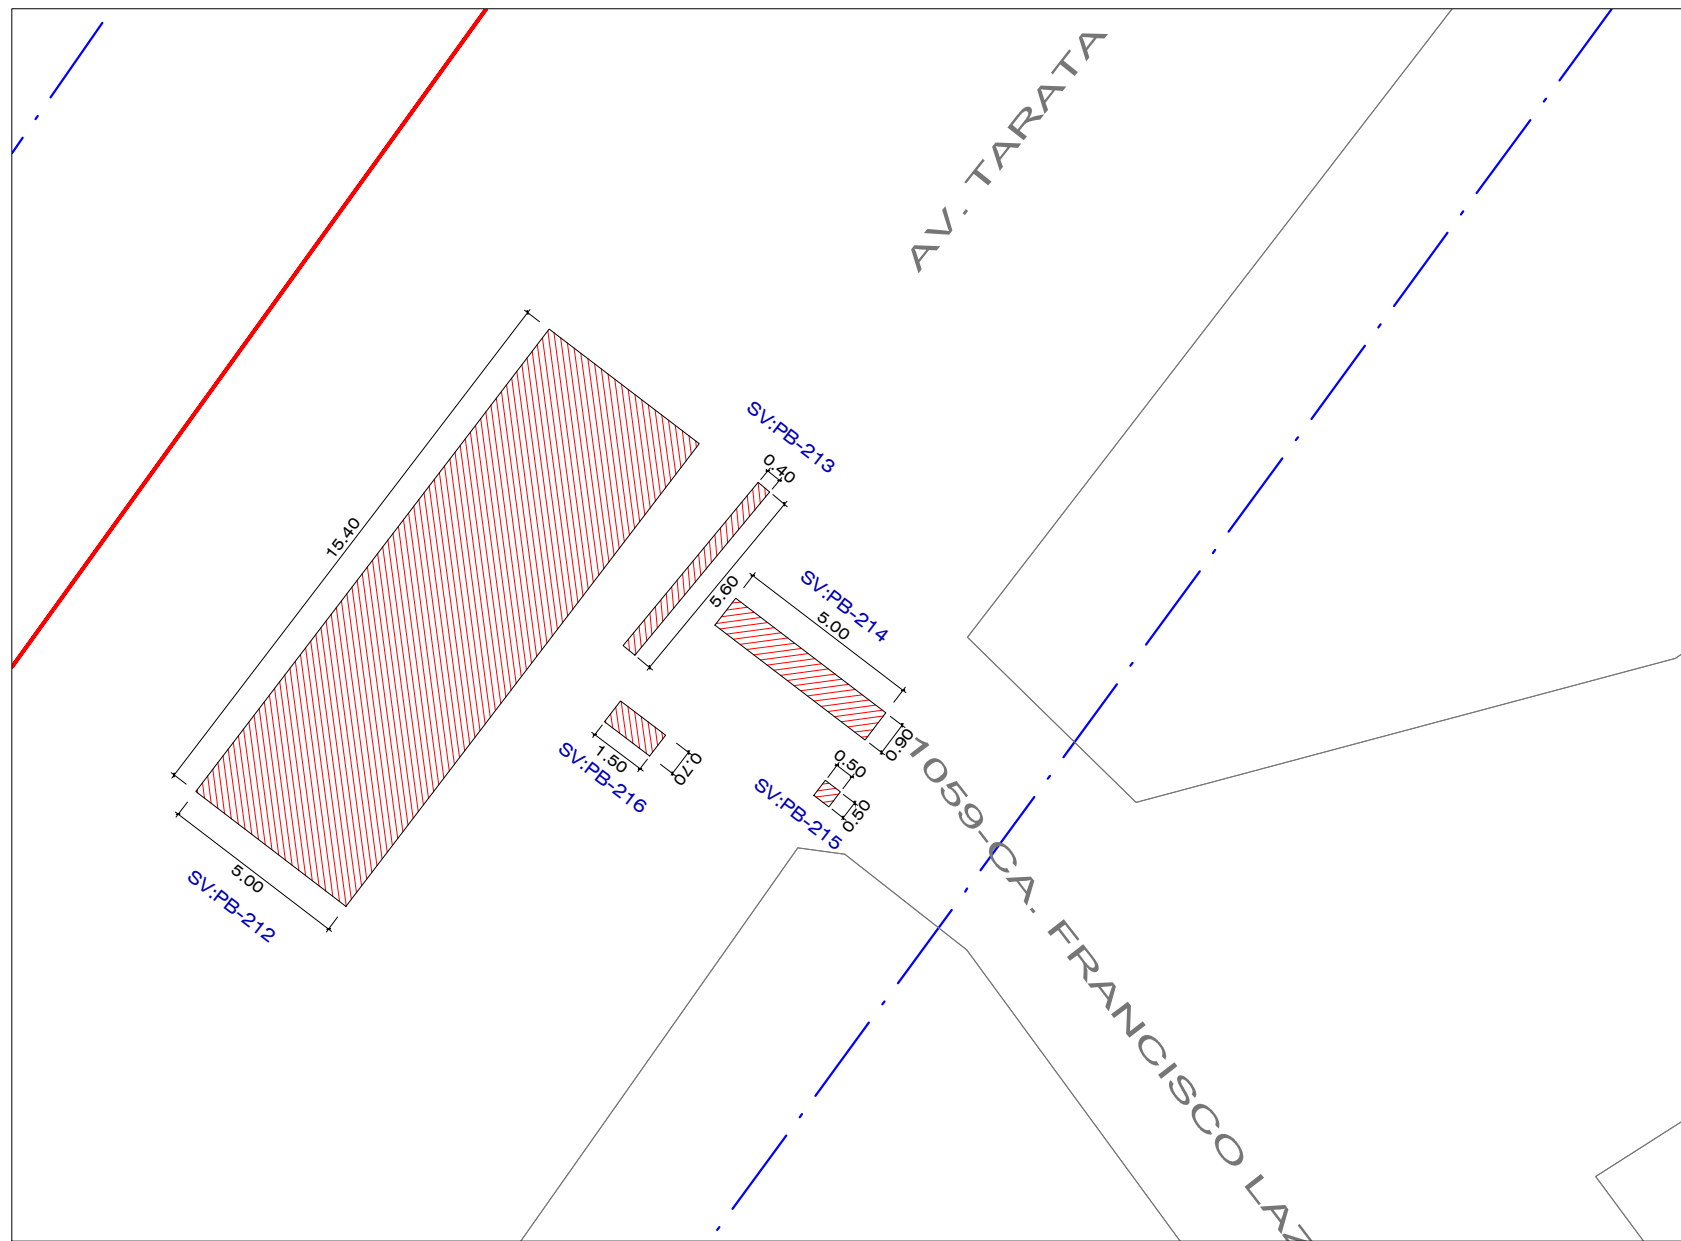

INTERSECCION AV. TARATA - CA. FRANCISCO LAZO
ESCALA : 1 / 200

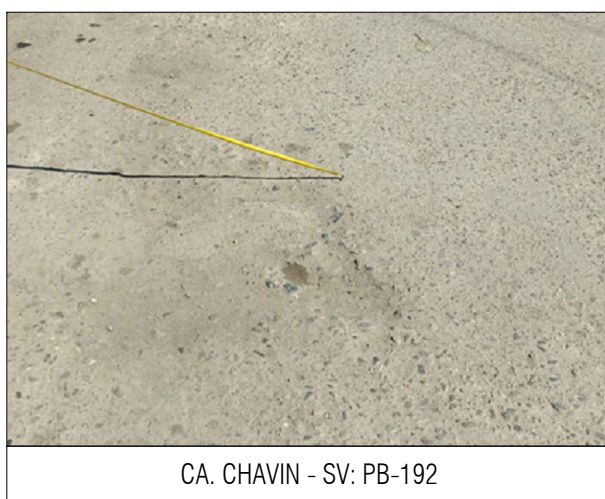

CA. CHAVIN - TRAMO: CA. PARACAS - AV. CIRCUNVALACION NORTE
ESCALA : 1 / 200

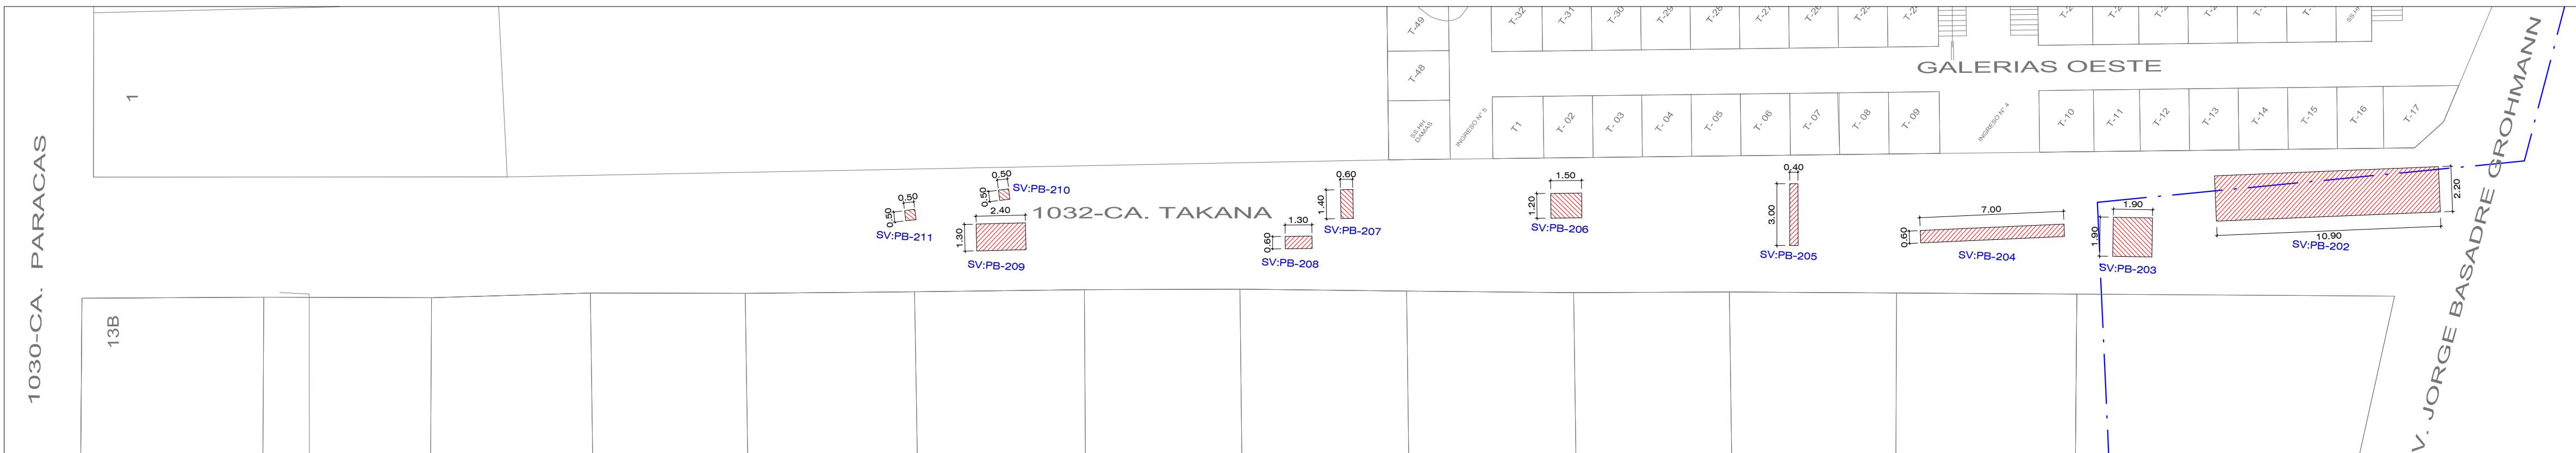

CA. TAKANA- TRAMO: CA. PARACAS - AV. CIRCUNVALACION NORTE
ESCALA : 1 / 200