


MANTENIMIENTO:
"MANTENIMIENTO DE VIAS, BACHEO EN LOS SECTORES I, II, III, IV Y V DEL DISTRITO DE ALTO DE LA ALIANZA TACNA"

ESPECIALIDAD :
INGENIERIA
PLANO :
**AREA DE BACHEO - SECTOR II
CA. 27 DE AGOSTO
PROLG AV. PINTO
AV. GNRL JUAN VELASCO**


GERENTE DE DESARROLLO URBANO :
ING. YURI NILO PACARI MAMANI
SUB GERENTE DE OBRAS Y MANTENIMIENTO :
ING. ERICSON RONALD SAENZ CACERES
SUB GERENTE DE ESTUDIOS :
ARG. JHONY EFRAIN MAQUERA TURPO
SUB GERENTE DE SUPERVISION Y LIQ. DE OBRAS :
ING. ELMER ROBLES PAYEHUANCA

ESCALA : INDICADA	FECHA : AGOSTO 2024
UBICACION : REGION: TACNA PROVINCIA: TACNA DISTRITO: ALTO DE LA ALIANZA	
SELLO Y FIRMA DE PROYECTISTA :	


SELLO Y FIRMA DE INSPECTOR :
LAMINA :

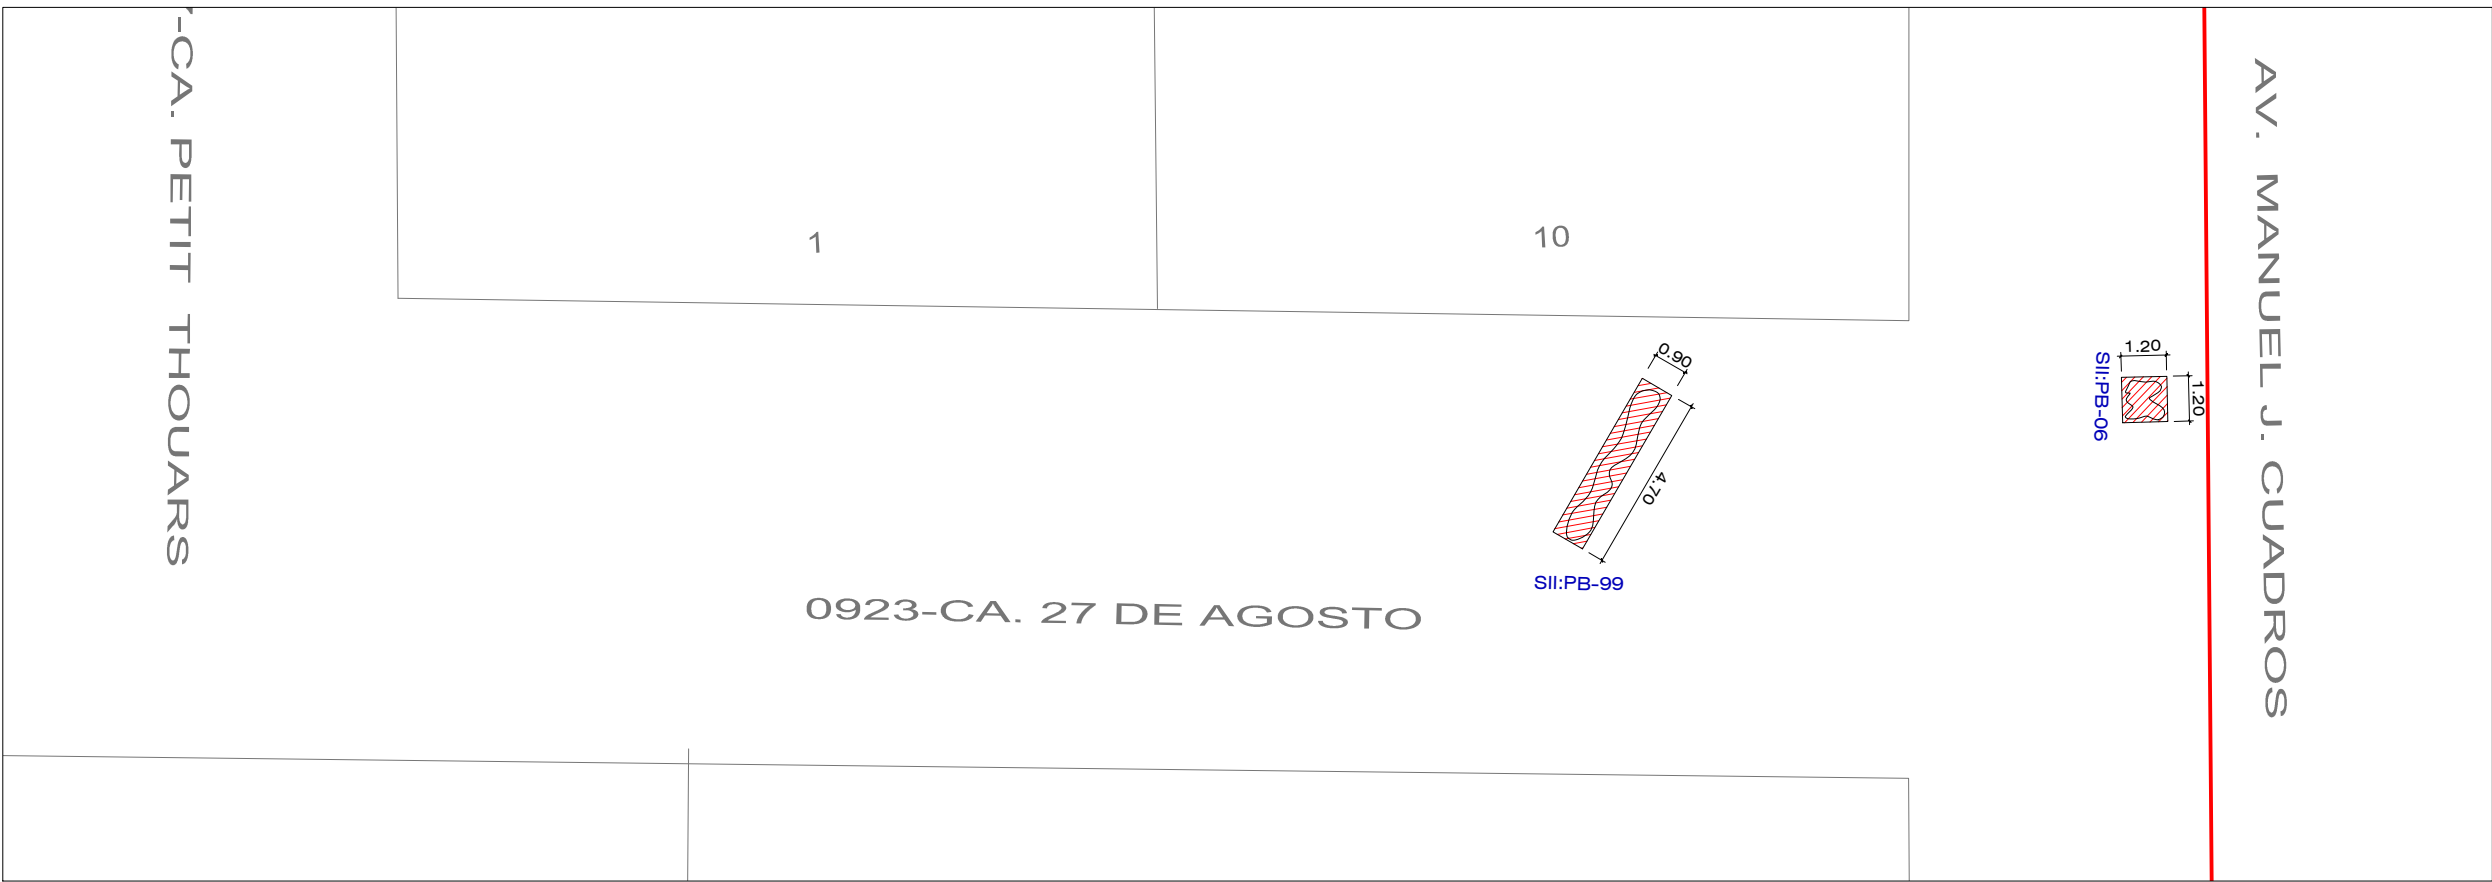


CA. 27 DE AGOSTO - TRAMO: CA. PETTI THOUARS - AV. MANUEL J. CUADROS
ESCALA : 1 / 200

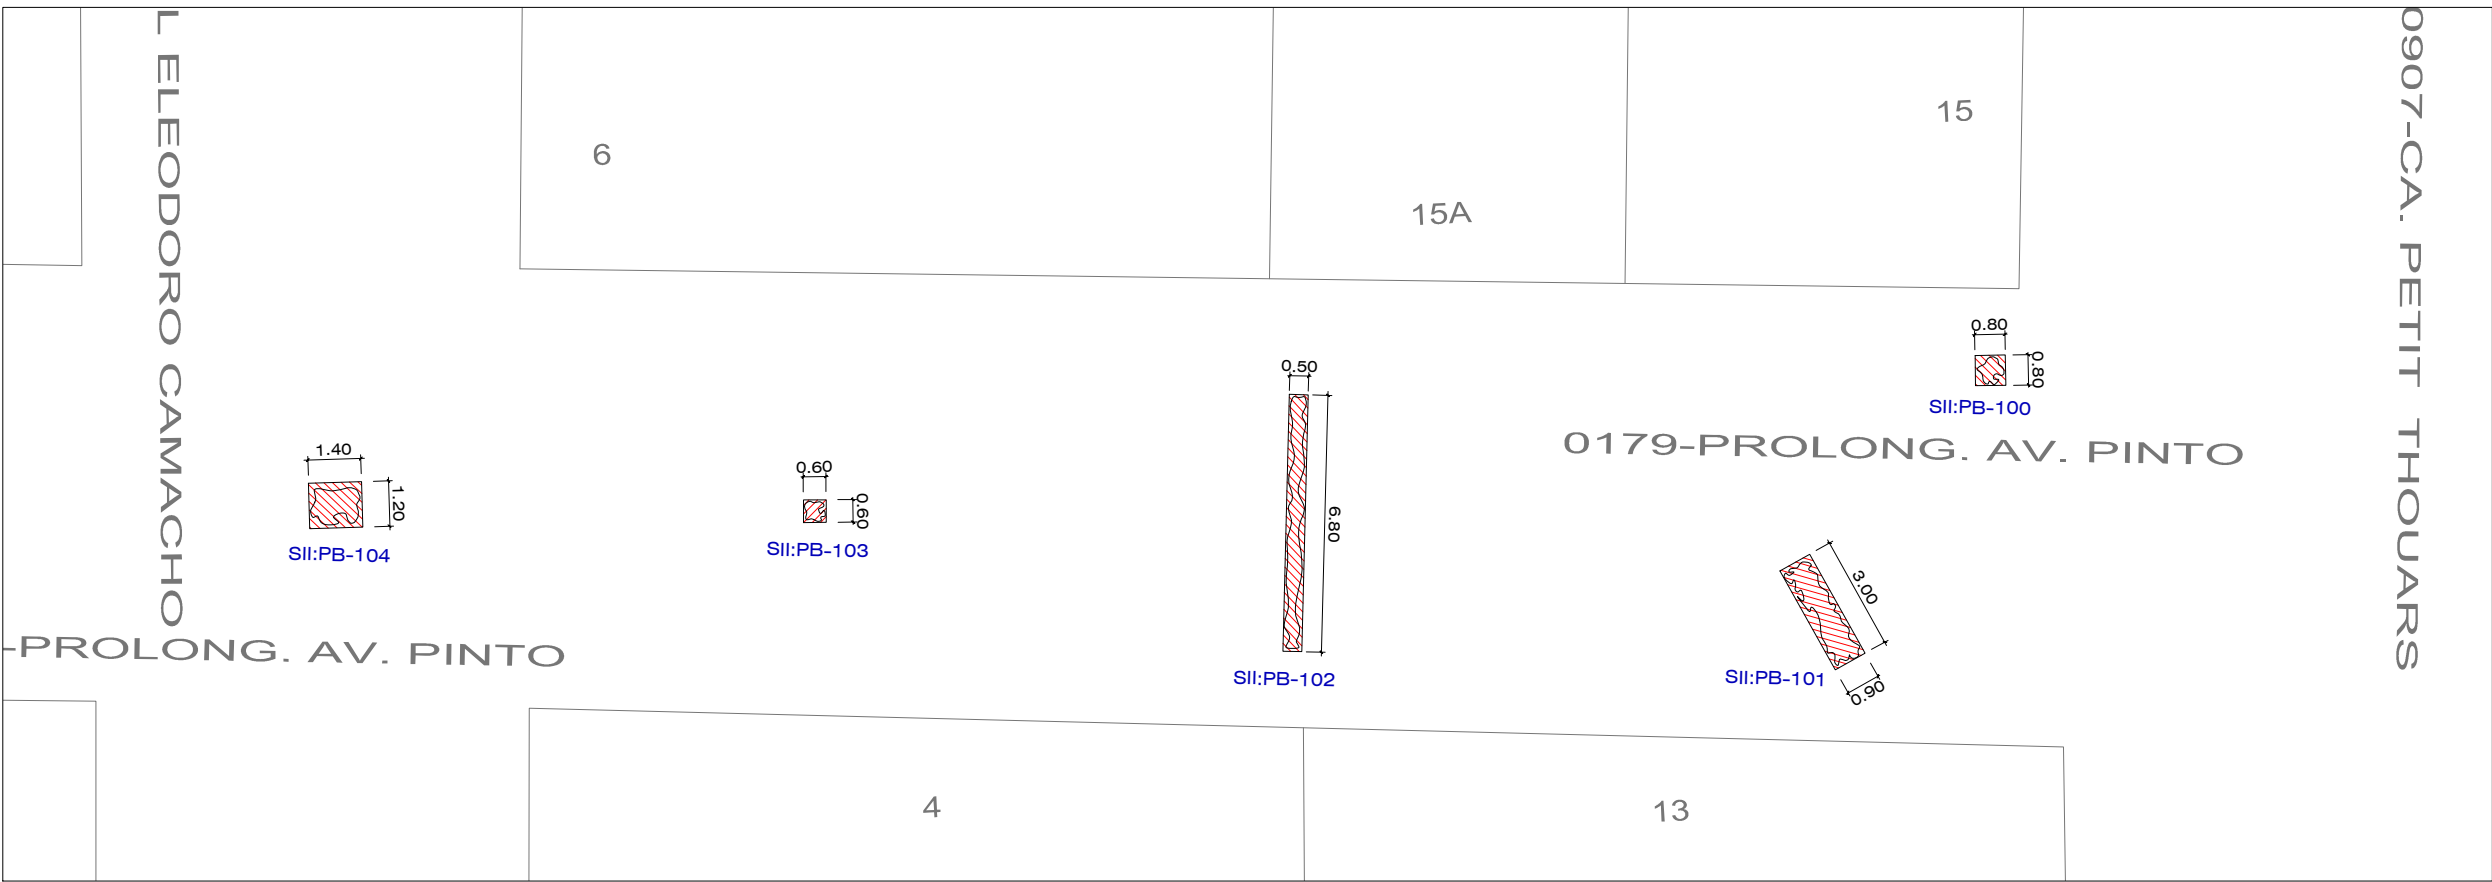

PROLG AV. PINTO: TRAMO: CA. CORONEL ELEODORO CAMACHO - CA. PETTI THOUARS
ESCALA : 1 / 200

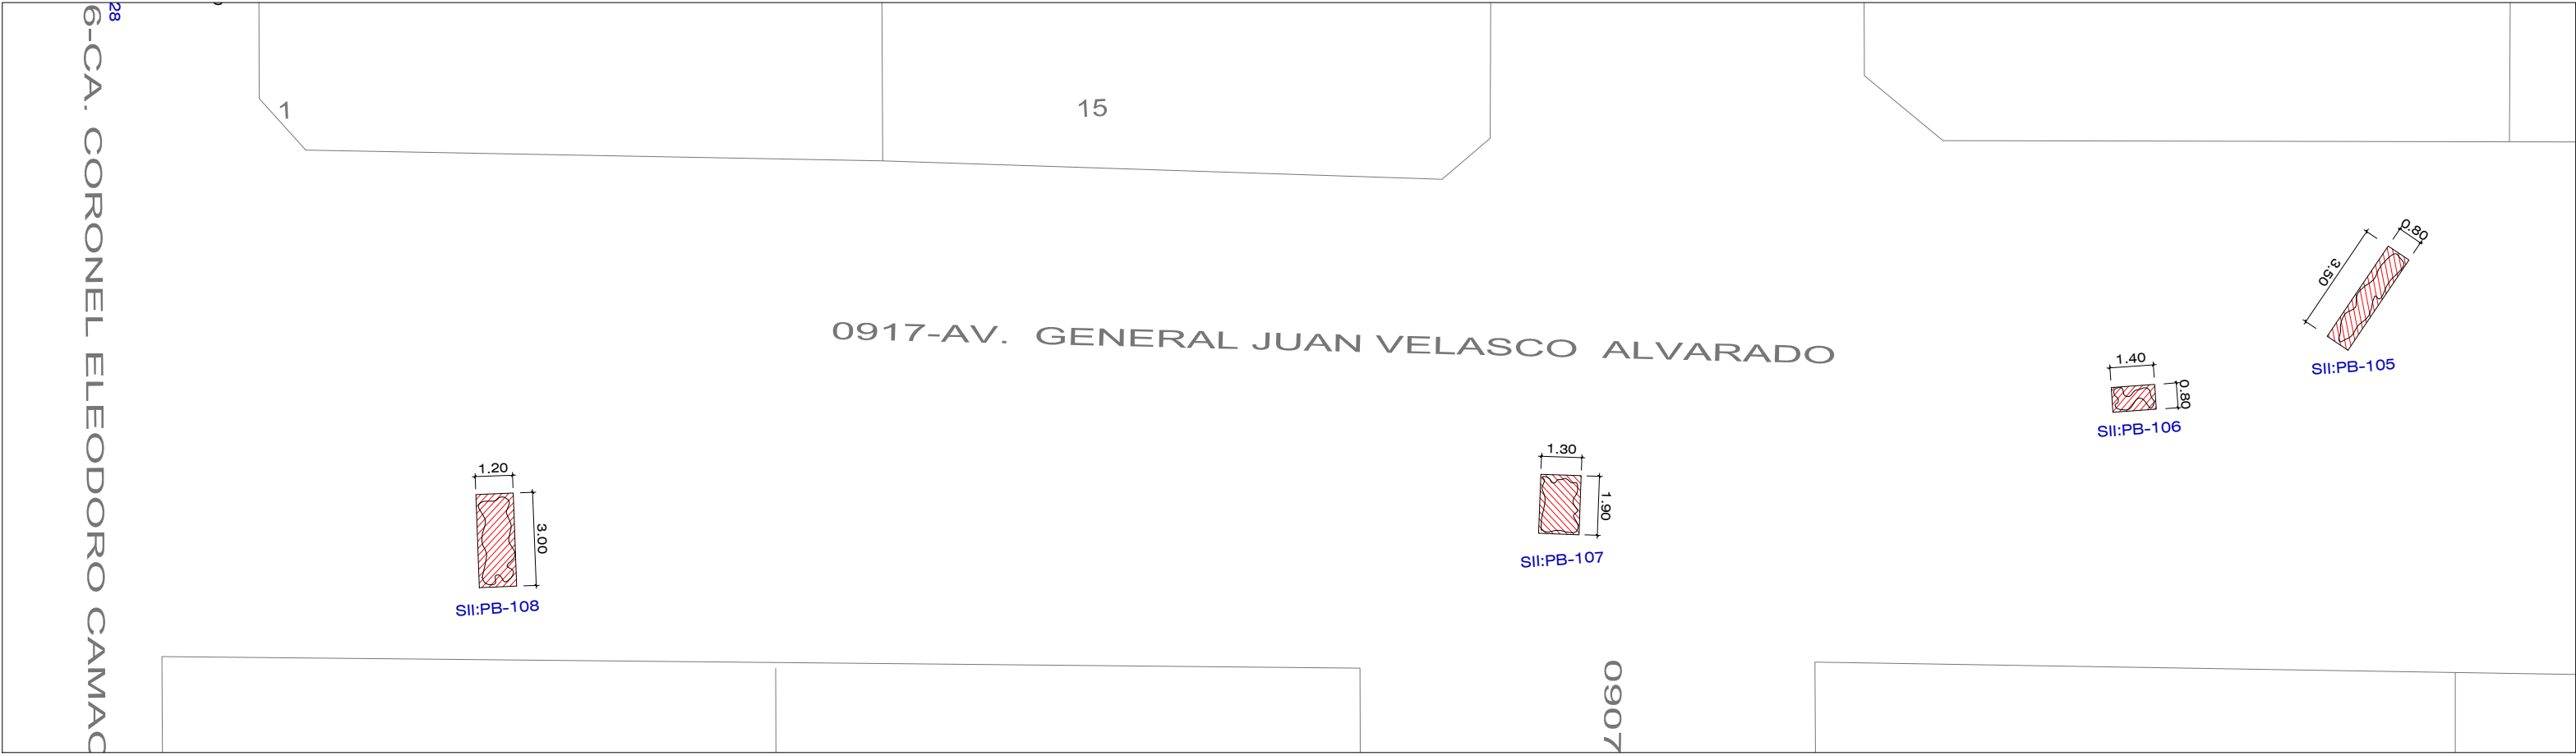


AV. GENERAL JUAN VELASCO ALVARADO - TRAMO: CA. CORONEL ELEODORO CAMACHO - AV. MANUEL J. CUADROS
ESCALA : 1 / 200

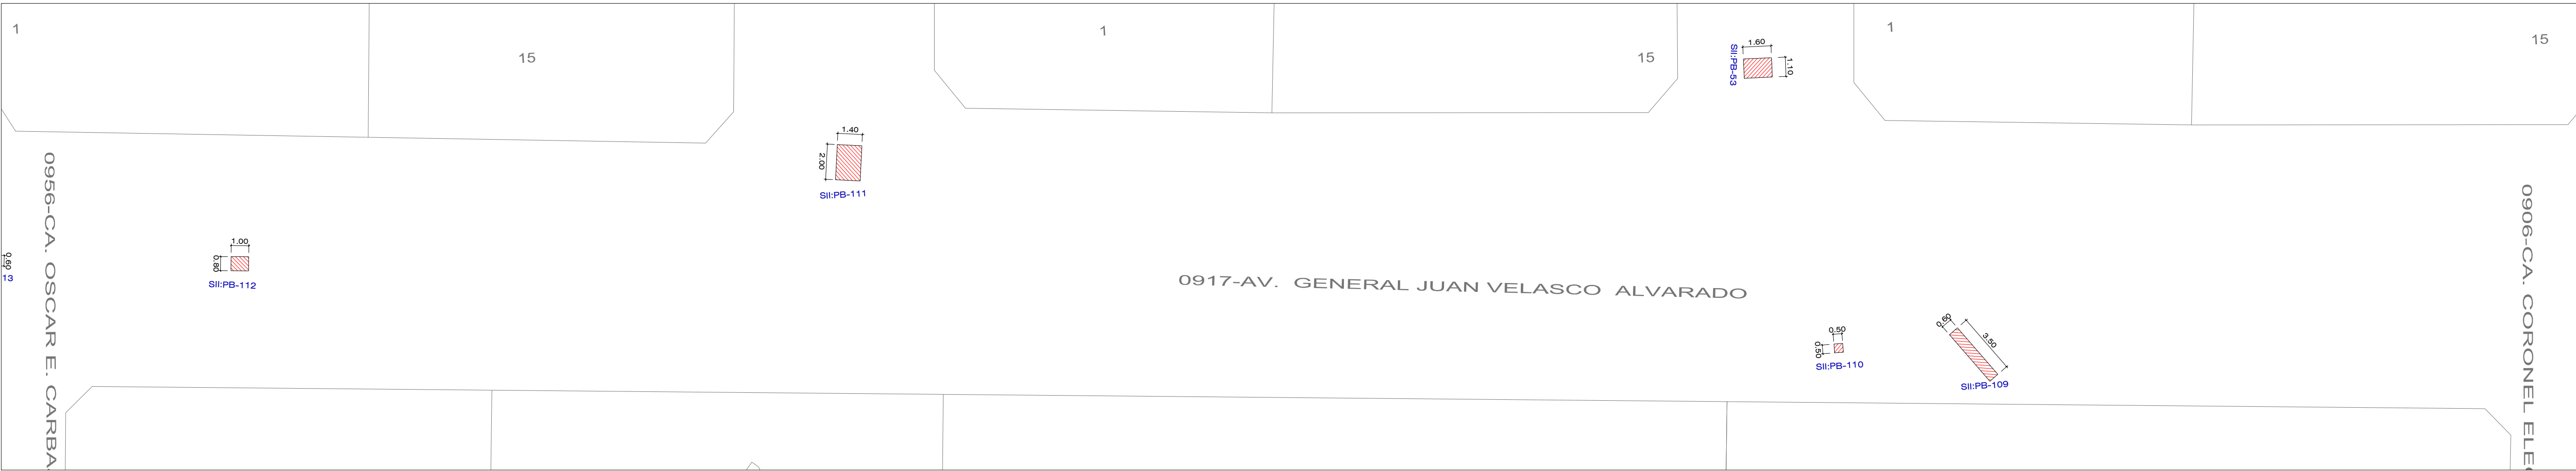

AV. GENERAL JUAN VELASCO ALVARADO - TRAMO: CA. CORONEL ELEODORO CAMACHO - CA. OSCAR E. CARBAJAL SOTO
ESCALA : 1 / 200



PROLONG. AV. PINTO - SII: PB-99

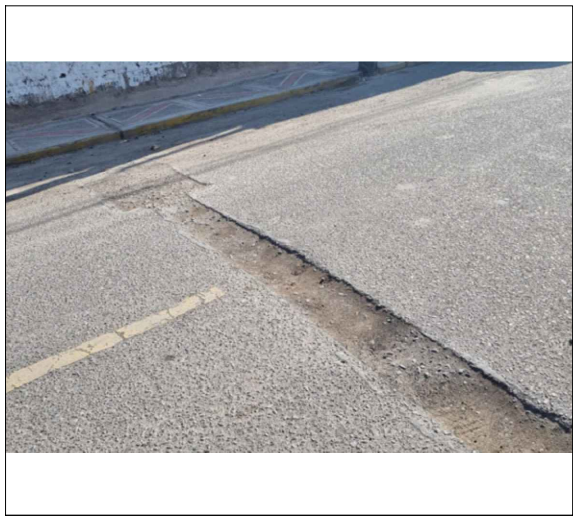


PROLONG. AV. PINTO - SII: PB-102



AV. MANUEL J. CUADROS - SII: PB-06



AV. GNRL JUAN VELASCO- SII: PB-108

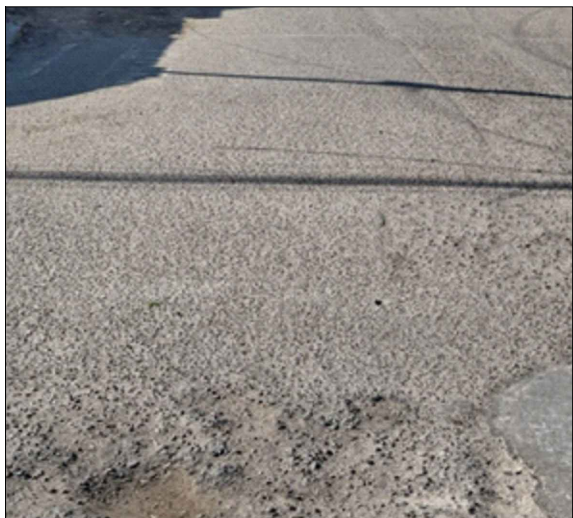

PROLG. AV. PINTO - SI: PB-104



AV. GNL. JUAN VELASCO ALVARADO - SII: PB-122