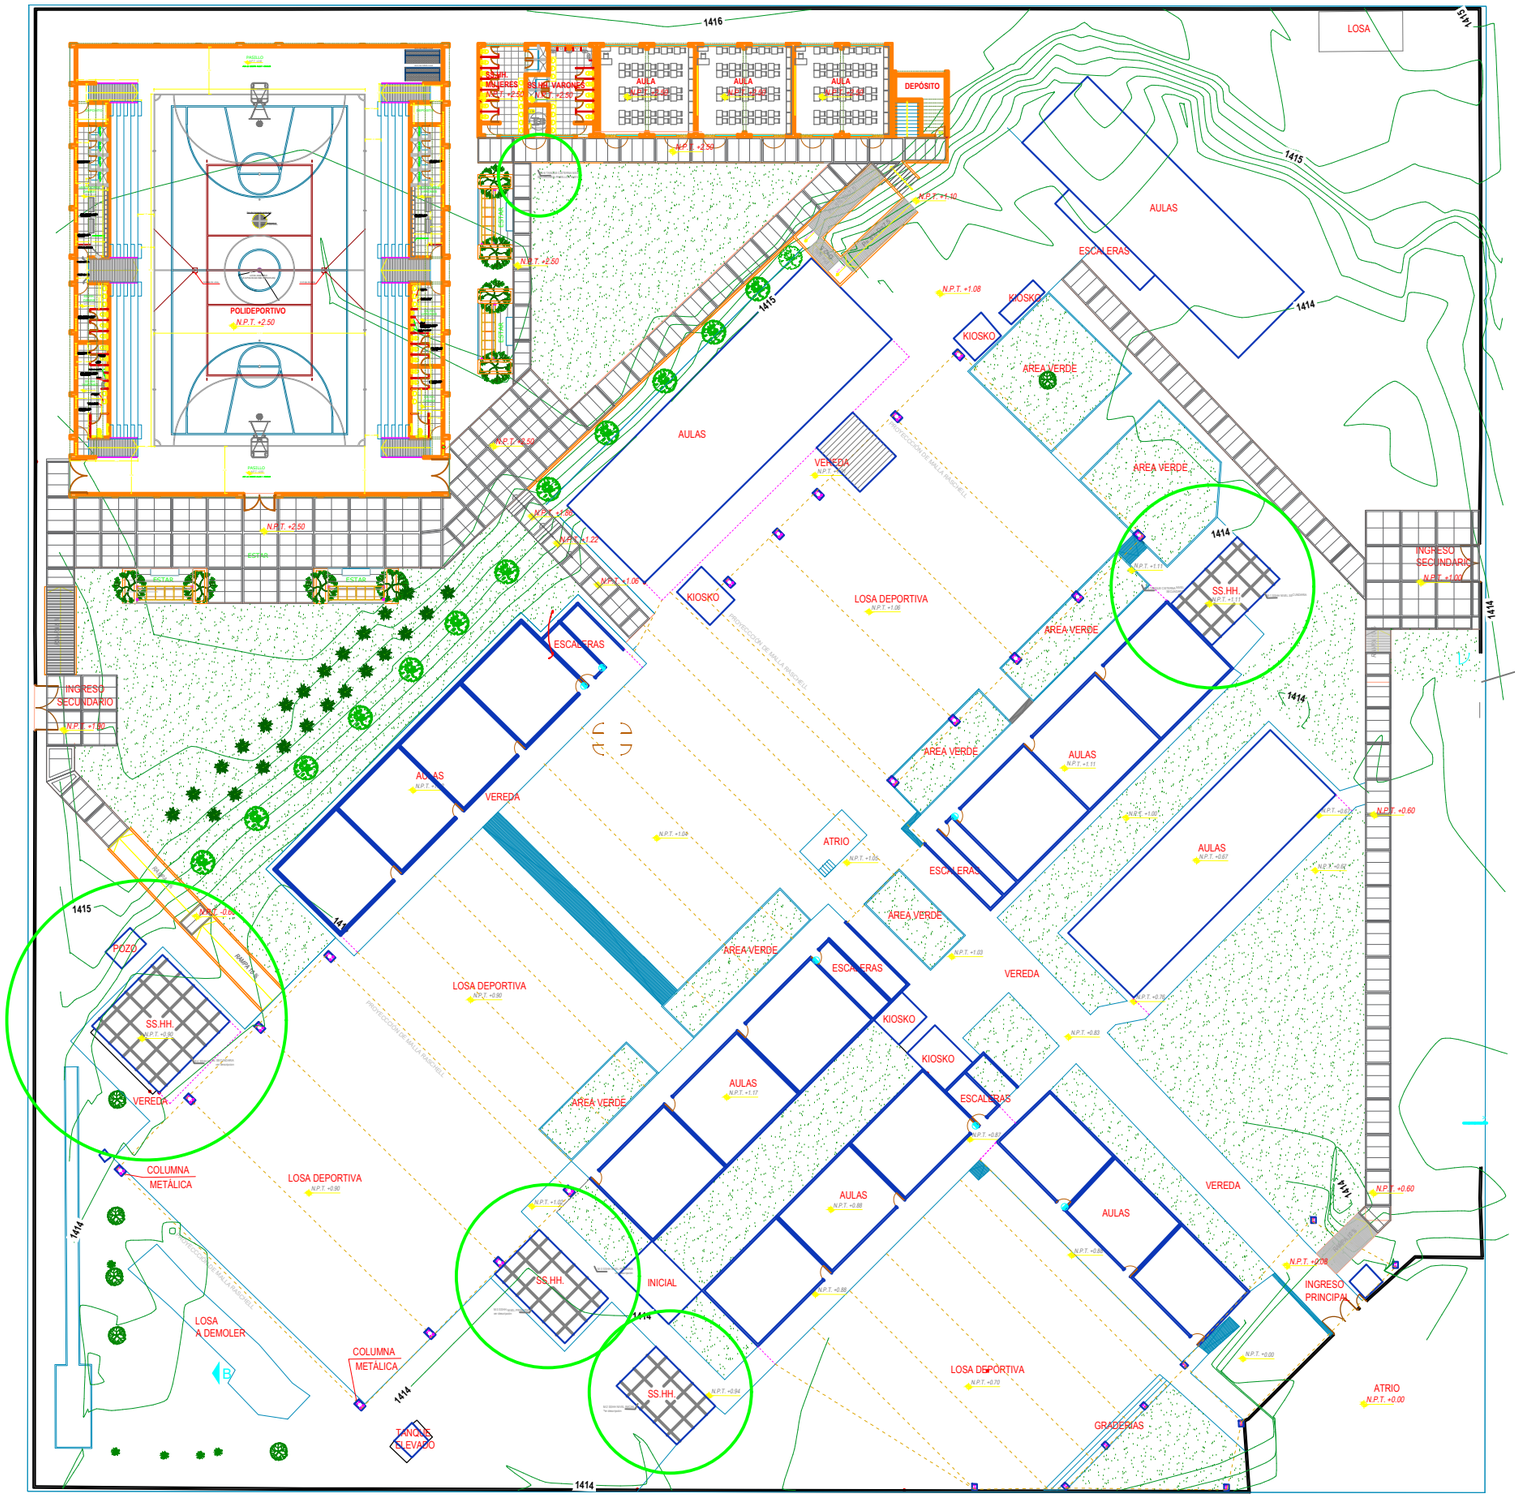

DESCRIPCION DE TRABAJOS A EJECUTAR		
TIPO	UBICACIÓN	DESCRIPCION
M-1	SEGUNDA SECUNDARIA	MANTENIMIENTO DE PUERTAS METALICAS MANTENIMIENTO DE PUERTAS DE MADERA PINTADO CON PINTURA LATEX EN MUROS EXTERIORES E INTERIORES PINTADO CON PINTURA LATEX EN CIELO RASO REPOSICION DE INODORO TANQUE BAJO LOSA VITRIFICADA REPOSICION DE LLAVE DE LAVATORIO REPOSICION DE LLAVE DE LAVATORIO TIPO JARDINERO REPOSICION DE LLAVE Y CABEZAL DE DUCHA REPOSICION DE SUMIDEROS DE 2" Y 4" REPOSICION DE REGISTRO ROSCADOS DE 2" Y 4" REPOSICION DE TANQUE ELEVADO DE 1100L Y 2000L LIMPIEZA FINAL
M-2	SEGUNDA INICIAL	MANTENIMIENTO DE PUERTAS METALICAS MANTENIMIENTO DE PUERTAS DE MADERA PINTADO CON PINTURA LATEX EN MUROS EXTERIORES E INTERIORES PINTADO CON PINTURA LATEX EN CIELO RASO REPOSICION DE INODORO TANQUE BAJO LOSA VITRIFICADA TIPO REPOSICION DE LLAVE DE LAVATORIO REPOSICION DE LLAVE DE LAVATORIO TIPO JARDINERO REPOSICION DE LLAVE Y CABEZAL DE DUCHA REPOSICION DE SUMIDEROS DE 2" Y 4" REPOSICION DE REGISTRO ROSCADOS DE 2" Y 4" REPOSICION DE TANQUE ELEVADO DE 1100L Y 2000L LIMPIEZA FINAL
M-3	SEGUNDA NIVEL PRIMARIA	MANTENIMIENTO DE PUERTAS METALICAS MANTENIMIENTO DE PUERTAS DE MADERA PINTADO CON PINTURA LATEX EN MUROS EXTERIORES E INTERIORES PINTADO CON PINTURA LATEX EN CIELO RASO REPOSICION DE INODORO TANQUE BAJO LOSA VITRIFICADA REPOSICION DE LLAVE DE LAVATORIO REPOSICION DE LLAVE DE LAVATORIO TIPO JARDINERO REPOSICION DE LLAVE Y CABEZAL DE DUCHA REPOSICION DE SUMIDEROS DE 2" Y 4" REPOSICION DE REGISTRO ROSCADOS DE 2" Y 4" REPOSICION DE TANQUE ELEVADO DE 1100L Y 2000L LIMPIEZA FINAL
M-4	SEGUNDA SECUNDARIA	MANTENIMIENTO DE PUERTAS METALICAS MANTENIMIENTO DE PUERTAS DE MADERA PINTADO CON PINTURA LATEX EN MUROS EXTERIORES E INTERIORES PINTADO CON PINTURA LATEX EN CIELO RASO REPOSICION DE VIDRIOS REPOSICION DE REJAS METALICAS EN VENTANAS REPOSICION DE INODORO TANQUE BAJO LOSA VITRIFICADA REPOSICION DE LLAVE DE LAVATORIO REPOSICION DE LLAVE DE LAVATORIO TIPO JARDINERO REPOSICION DE LLAVE Y CABEZAL DE DUCHA REPOSICION DE SUMIDEROS DE 2" Y 4" REPOSICION DE REGISTRO ROSCADOS DE 2" Y 4" REPOSICION DE TANQUE ELEVADO DE 1100L Y 2000L LIMPIEZA FINAL
M-5	TANQUE CISTERNA NIVEL SECUNDARIA	RECONSTRUCCION DE MURO DE LADRILLO KK DE CEMENTO EN SOGA CM 14 X 9 X 09 REPOSICION DE TAPAS REPOSICION DE BOMBA REPOSICION DE TAPAS DE CISTERNA Y CAJA DE BOMBAS
M-6	TANQUE CISTERNA NIVEL SECUNDARIA PABELLON NUEVO	REPOSICION DE BOMBA

LEYENDA

SERVICIOS HIGIENICOS A INTERVENIR

PRIMERA PLANTA

ESC. 1/250

MUNICIPALIDAD DISTRITAL DE MAJES	MEJORAMIENTO Y AMPLIACION DE LOS SERVICIOS EDUCATIVOS DE LA I.E. ALMIRANTE MIGUEL GRAU, DISTRITO DE MAJES, CAYLLOMA, AREQUIPA	PLANO: PLANIMETRÍA GENERAL PRIMERA PLANTA	UBICACION: PROVINCIA : CAYLLOMA DISTRITO : MAJES	REVISADO:	FECHA: FEBRERO 2024	ESCALA: 1/250	LAMINA: A-01
				DISEÑO:	DIBUJO:	FORMATO: A1	