




1 Vista 3D

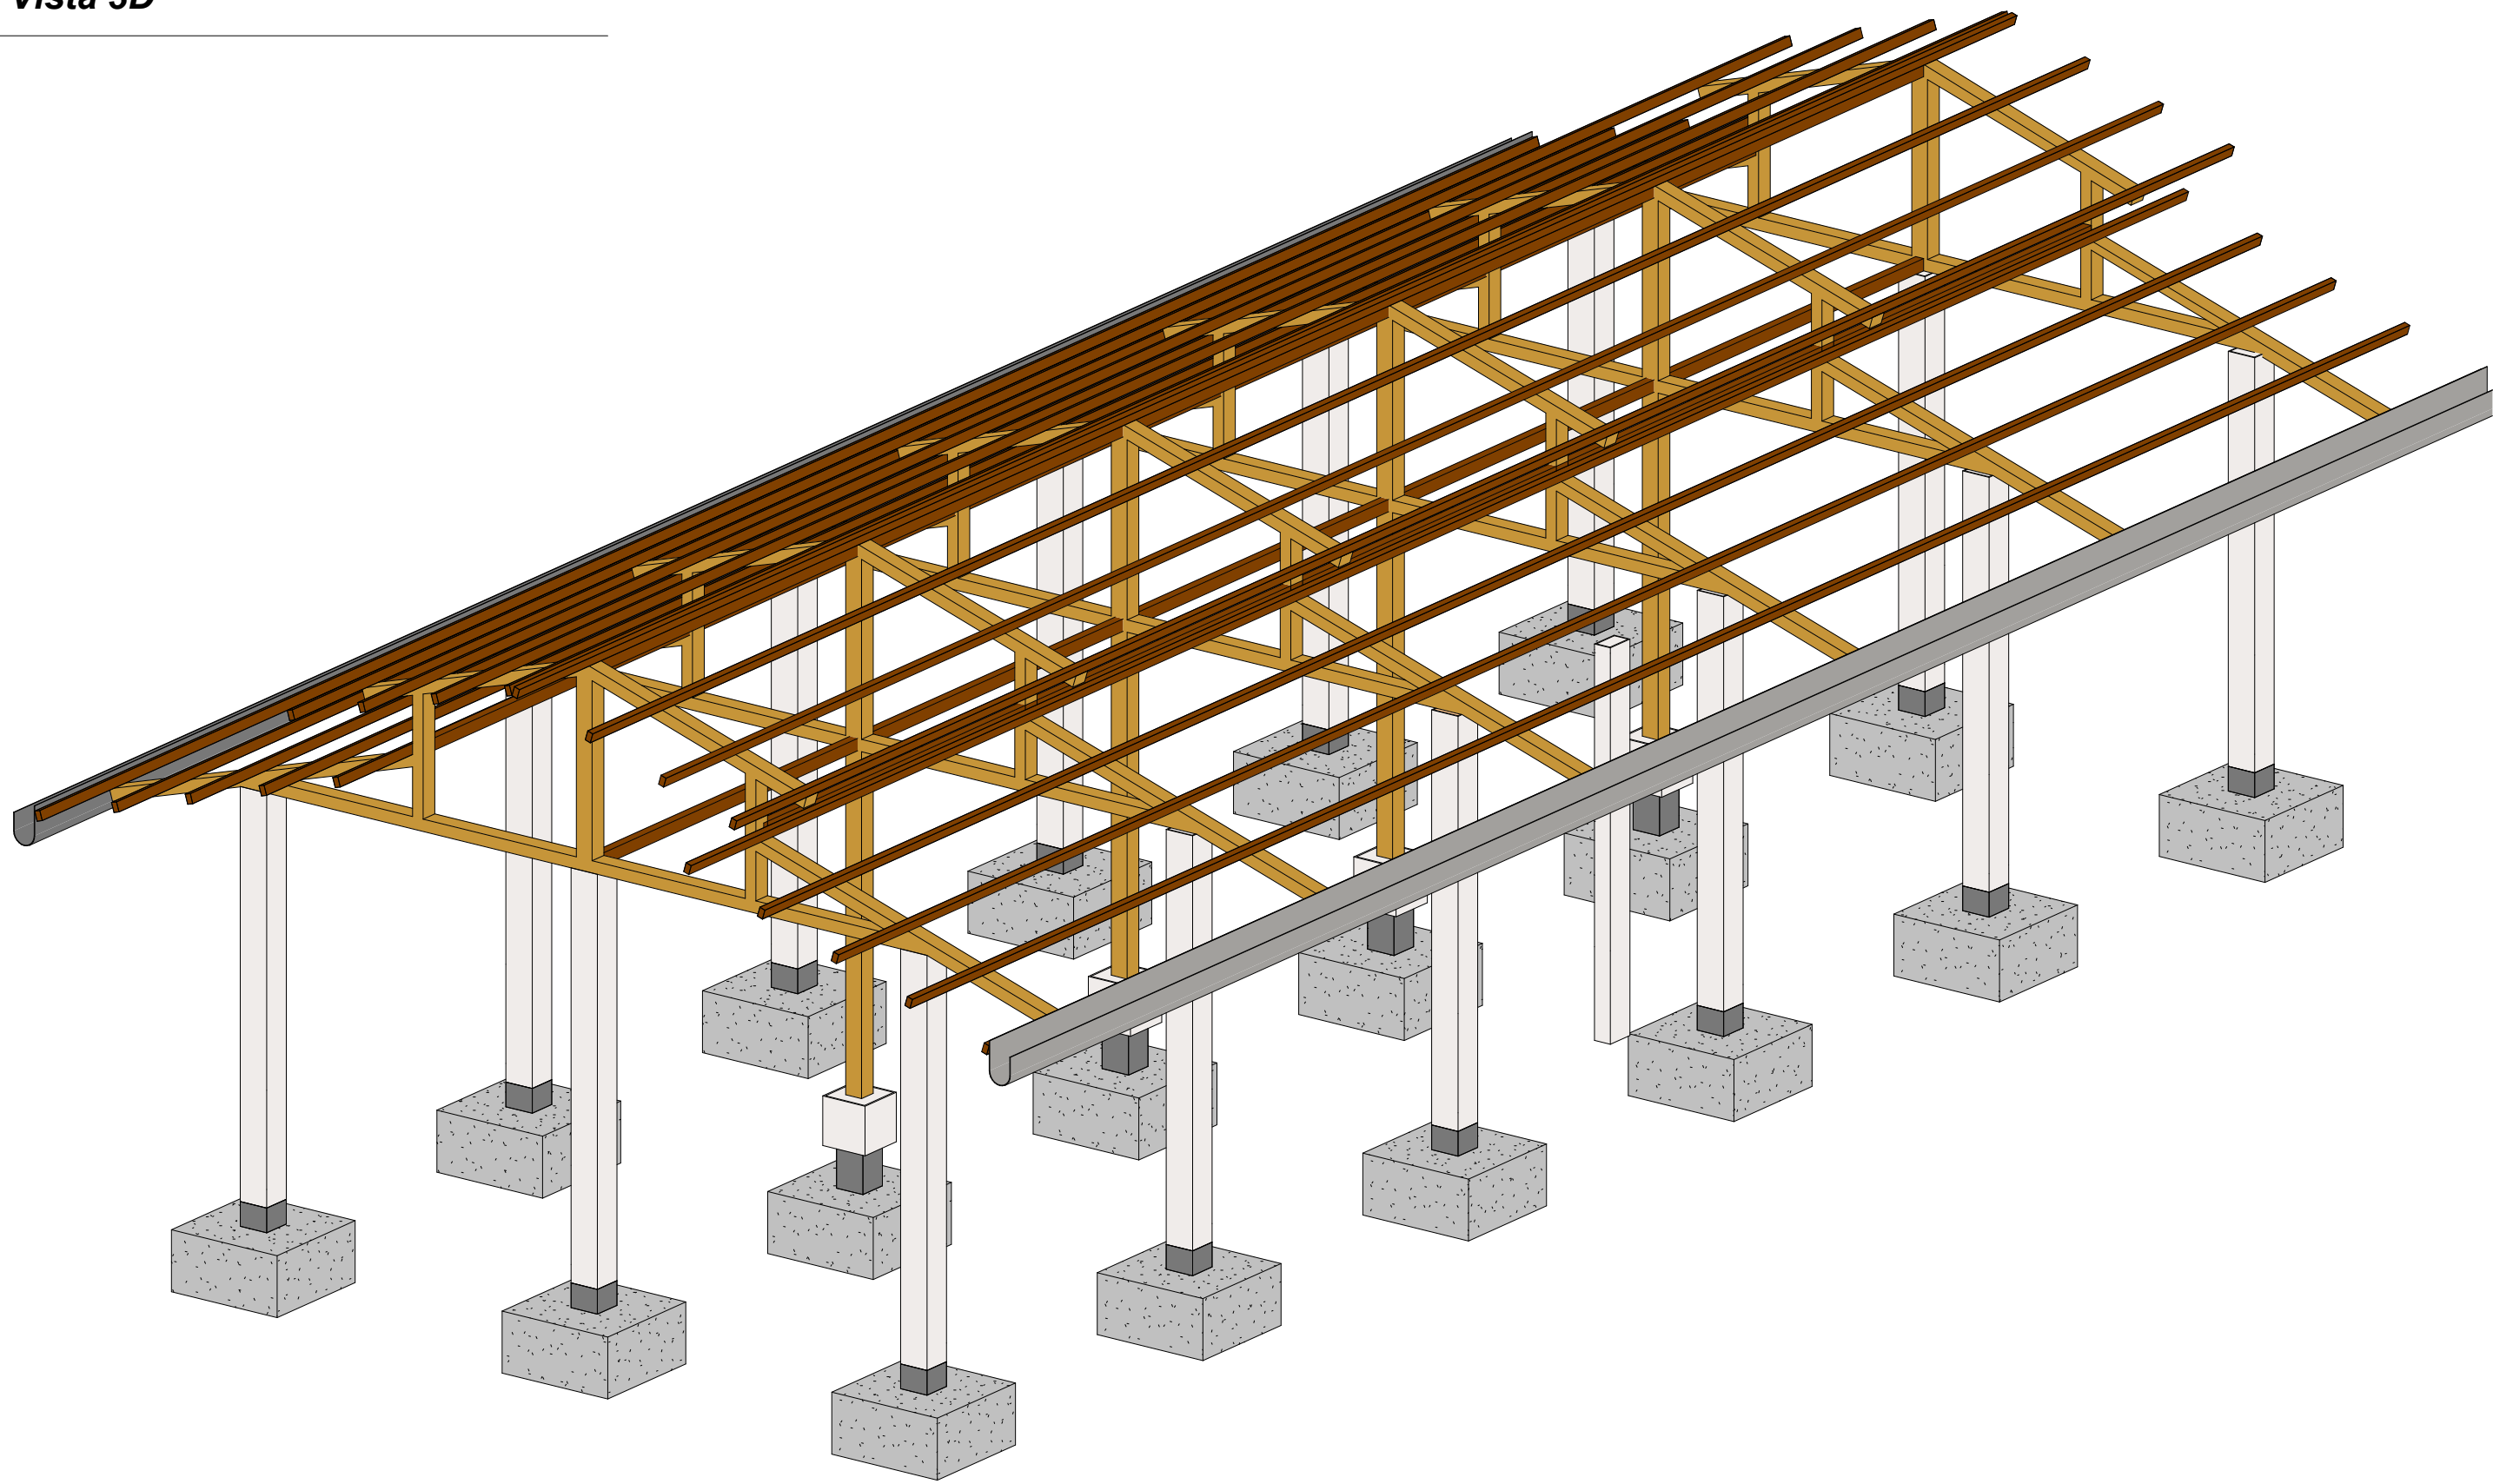


2 Vista 3D -ESTRUCTURA

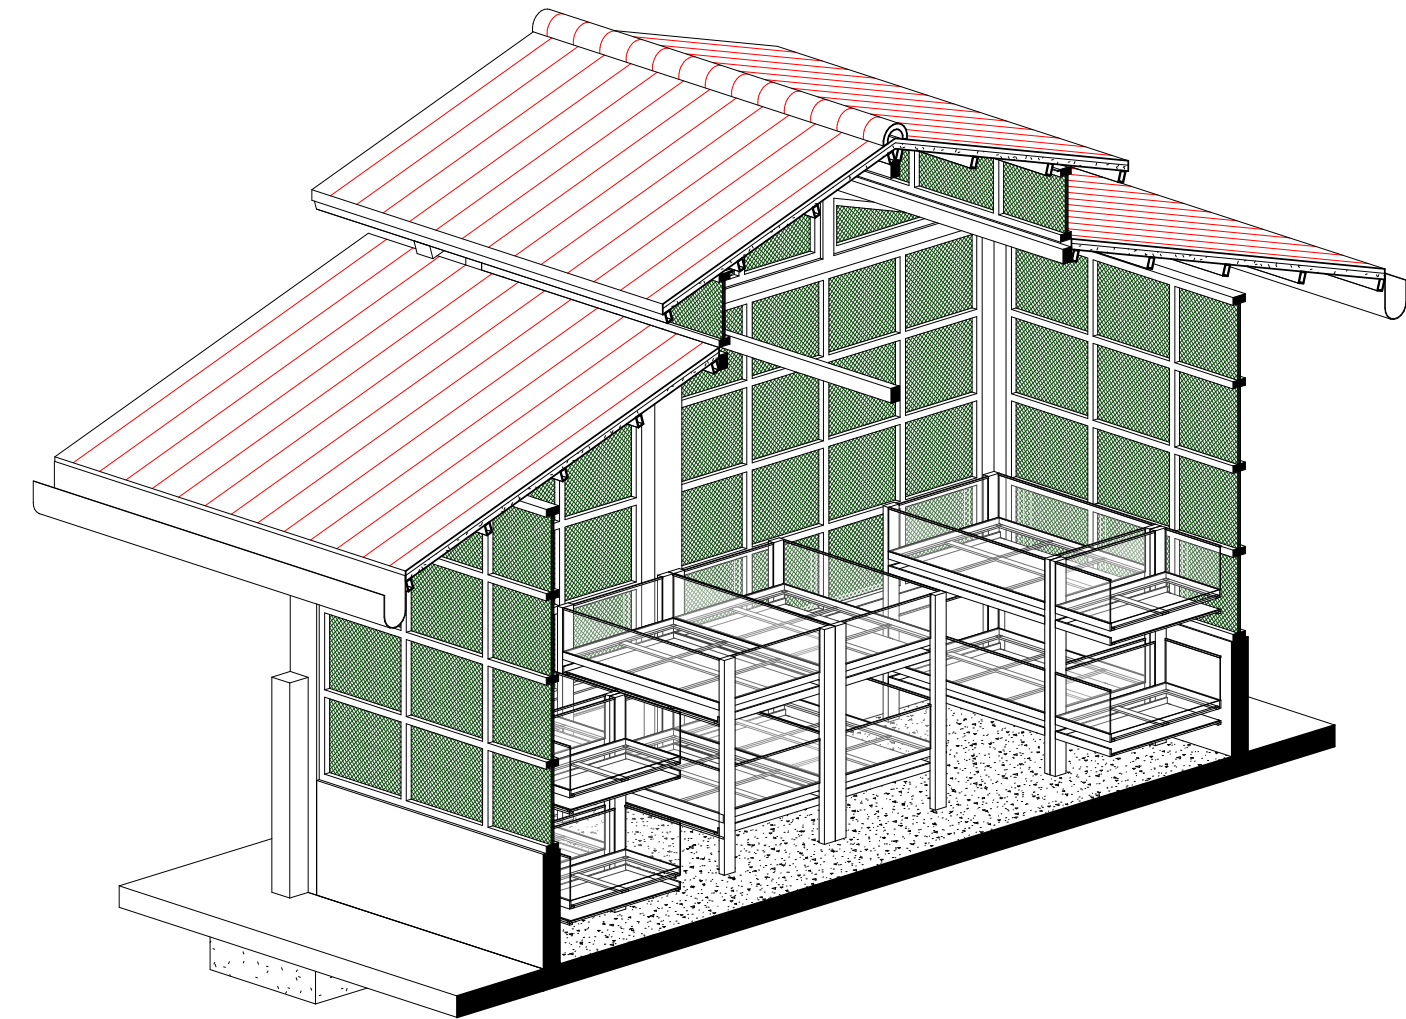

3 3D_CORTE A-A

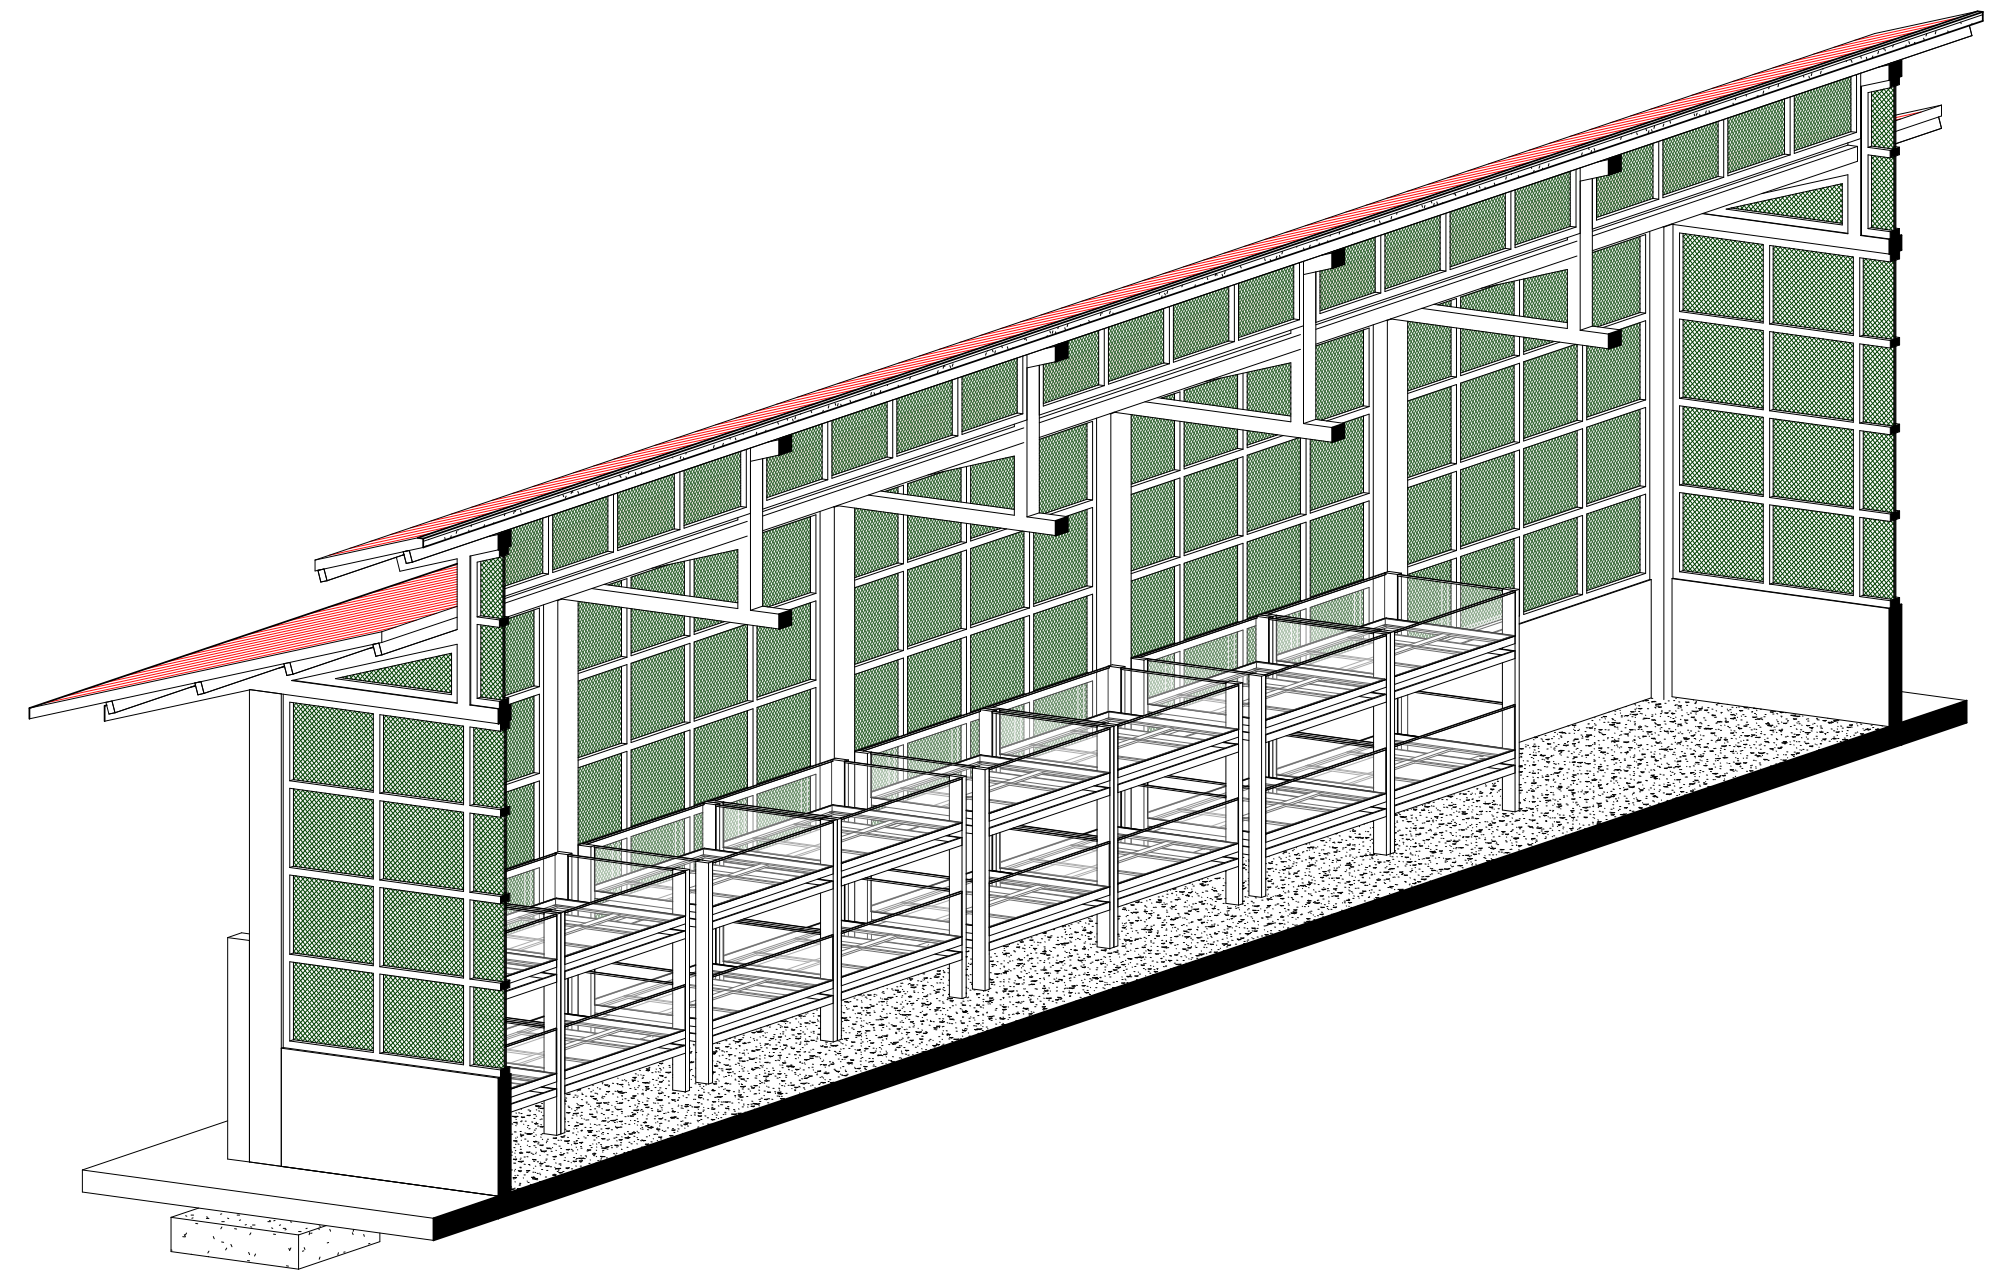

4 3D_CORTE B-B

		MUNICIPALIDAD DISTRITAL DE KIMBIRI				
		"MEJORAMIENTO DE LA PRODUCCIÓN DE CUYES CON TECNOLOGÍA DE FORRAJE VERDE HIDROPÓNICO EN LA ASOCIACIÓN DE PRODUCTORES INDUSTRIALES Y TURISMO NUEVA LUZ VILLA EL SALVADOR DEL DISTRITO DE KIMBIRI, PROVINCIA LA CONVENCIÓN, DEPARTAMENTO CUSCO"				
		PLANO: DISTRIBUCION-ARQUITECTURA				
LUGAR	: NUEVA LUZ DE VILLA EL SALVADOR	Diseño:	ING. A.P.T	Dibajo:	ING. A.P.T	Nro PLANO:
DISTRITO	: KIMBIRI	Consultor:	ING. A.P.T	Fecha:	JUNIO-2023	A-02
PROVINCIA	: LA CONVECCION					
DTO	: CUSCO					
REVISADO:		APROB.:				