




1 PLANTA_01
1 : 75

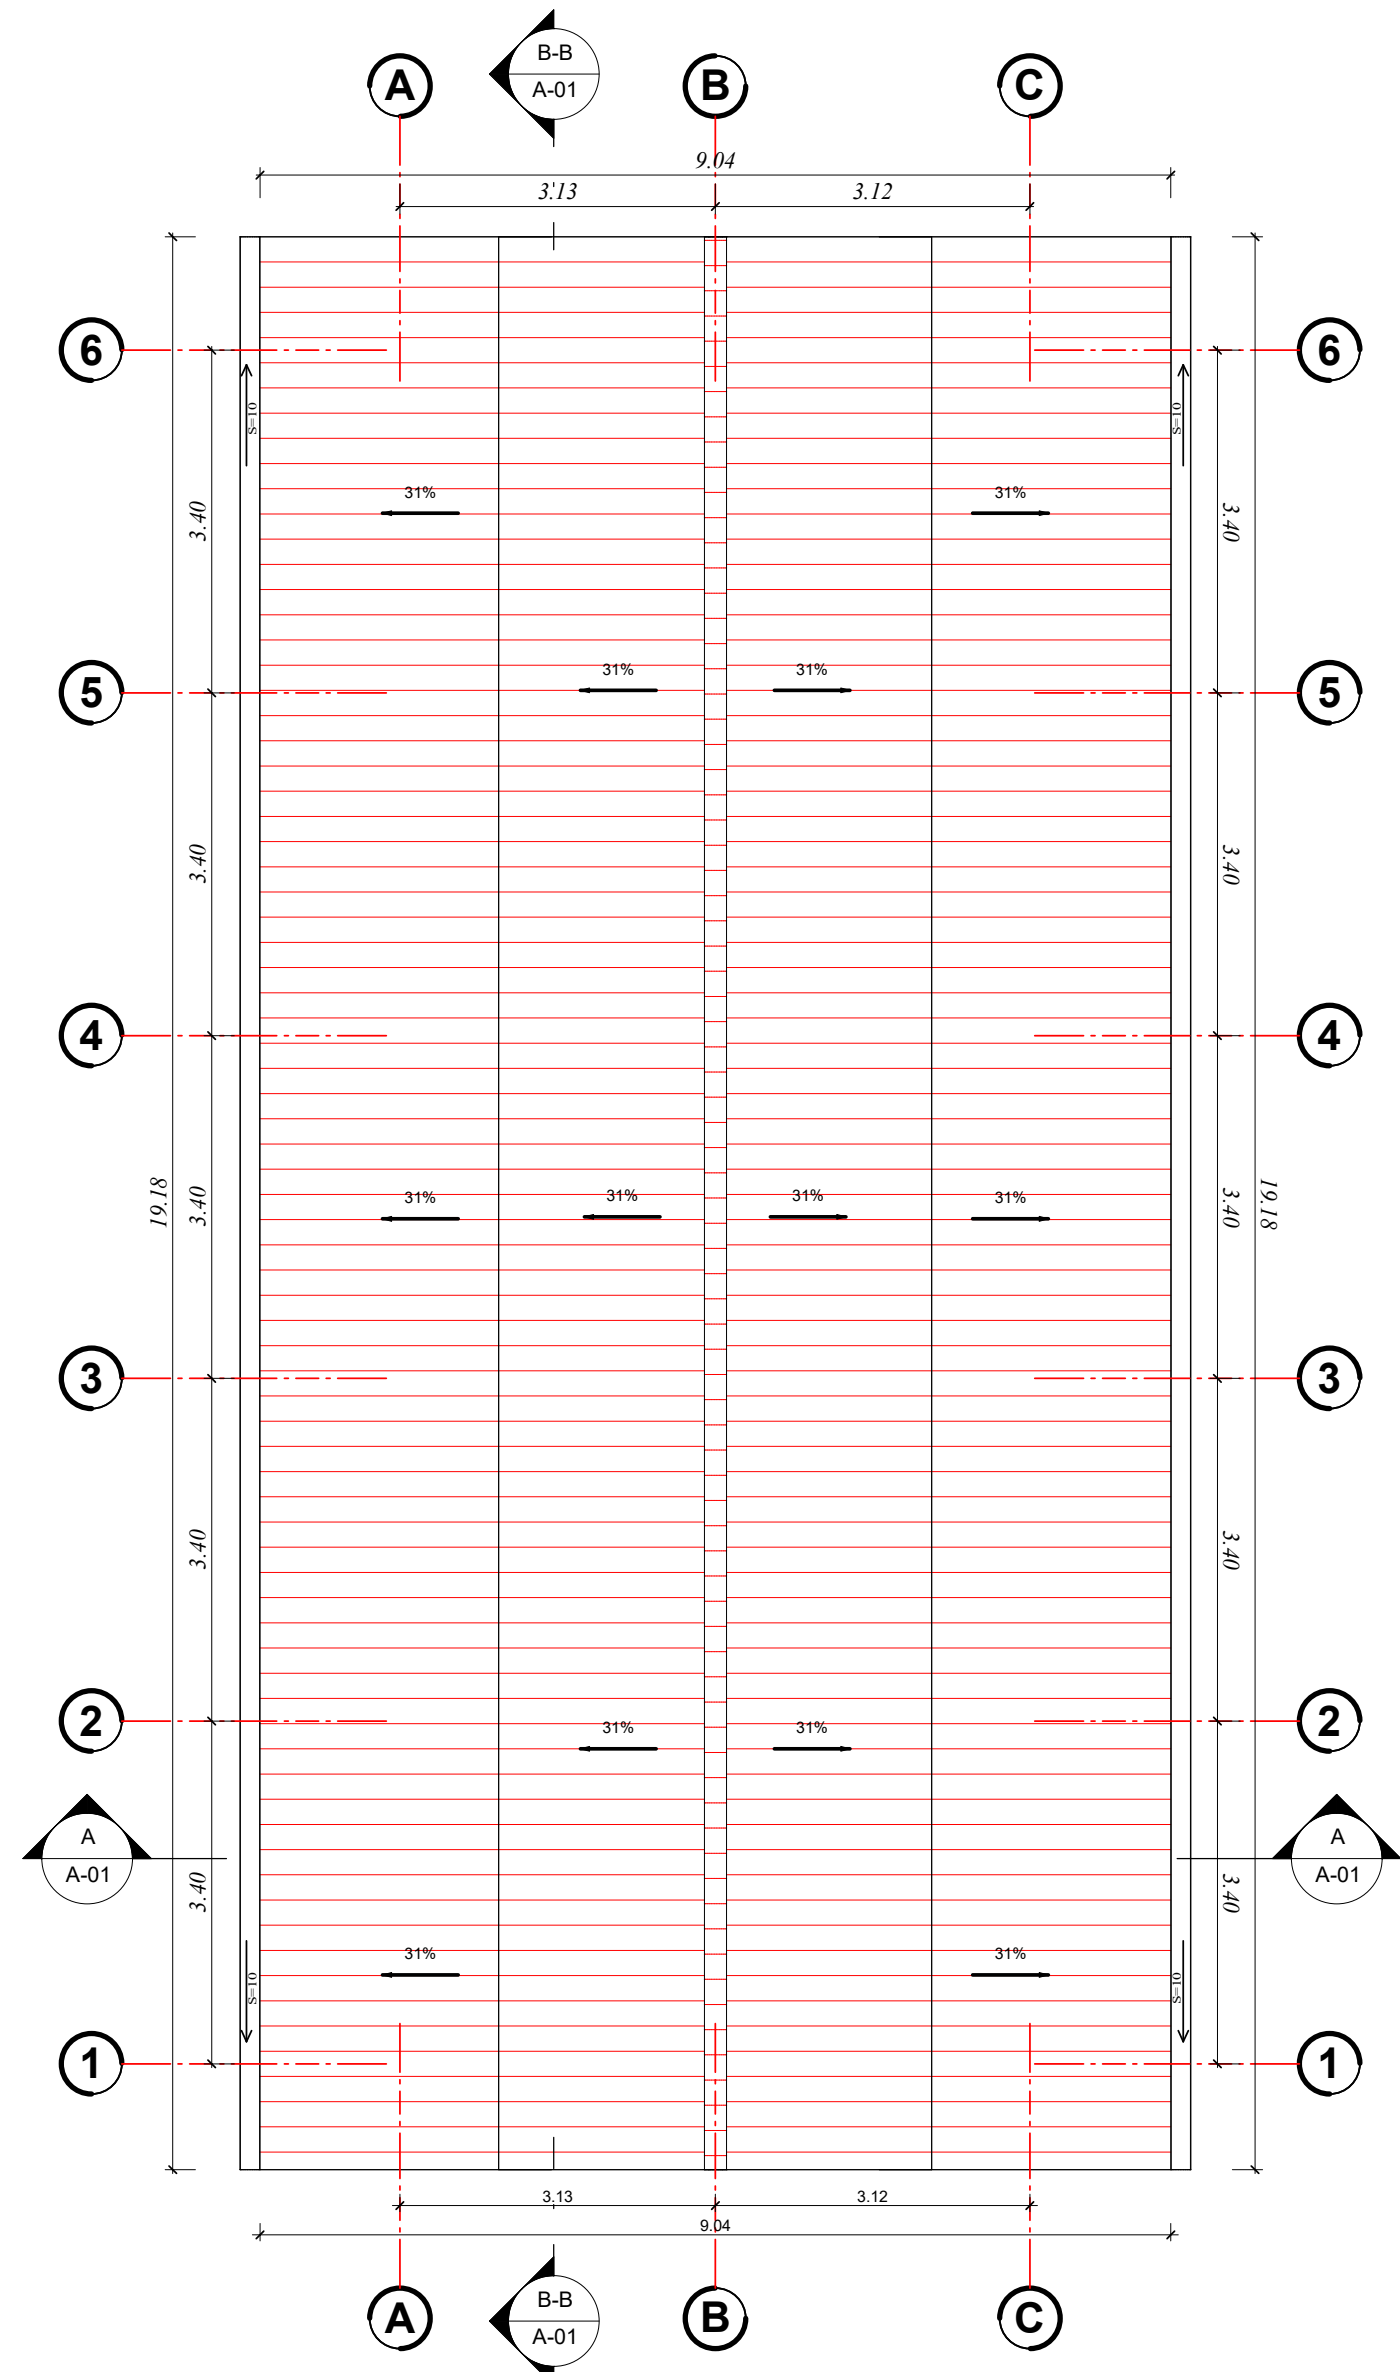


2 PLANO TECHO
1 : 75

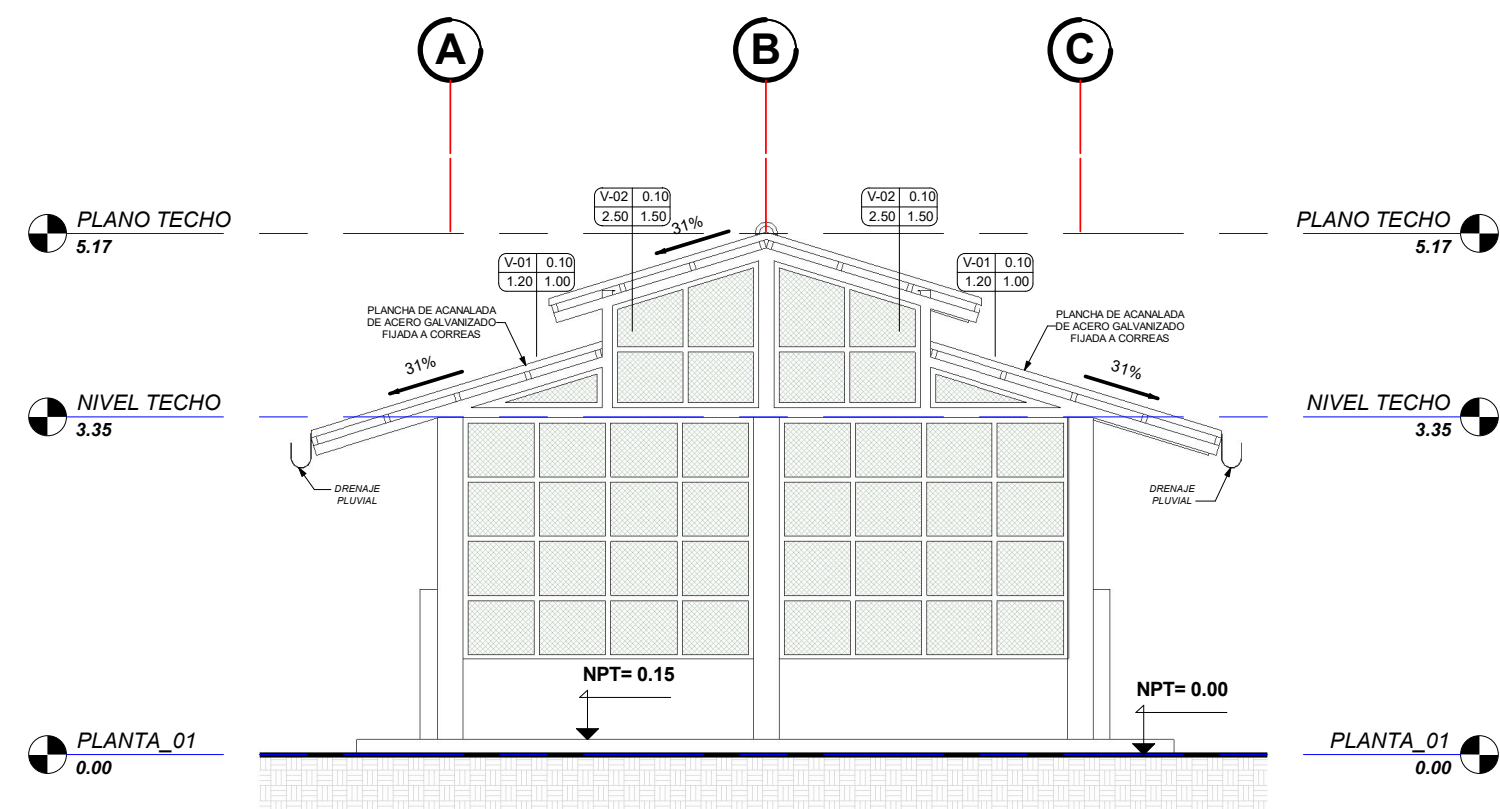


4 ELEVACION LATERAL DERECHO
1 : 75

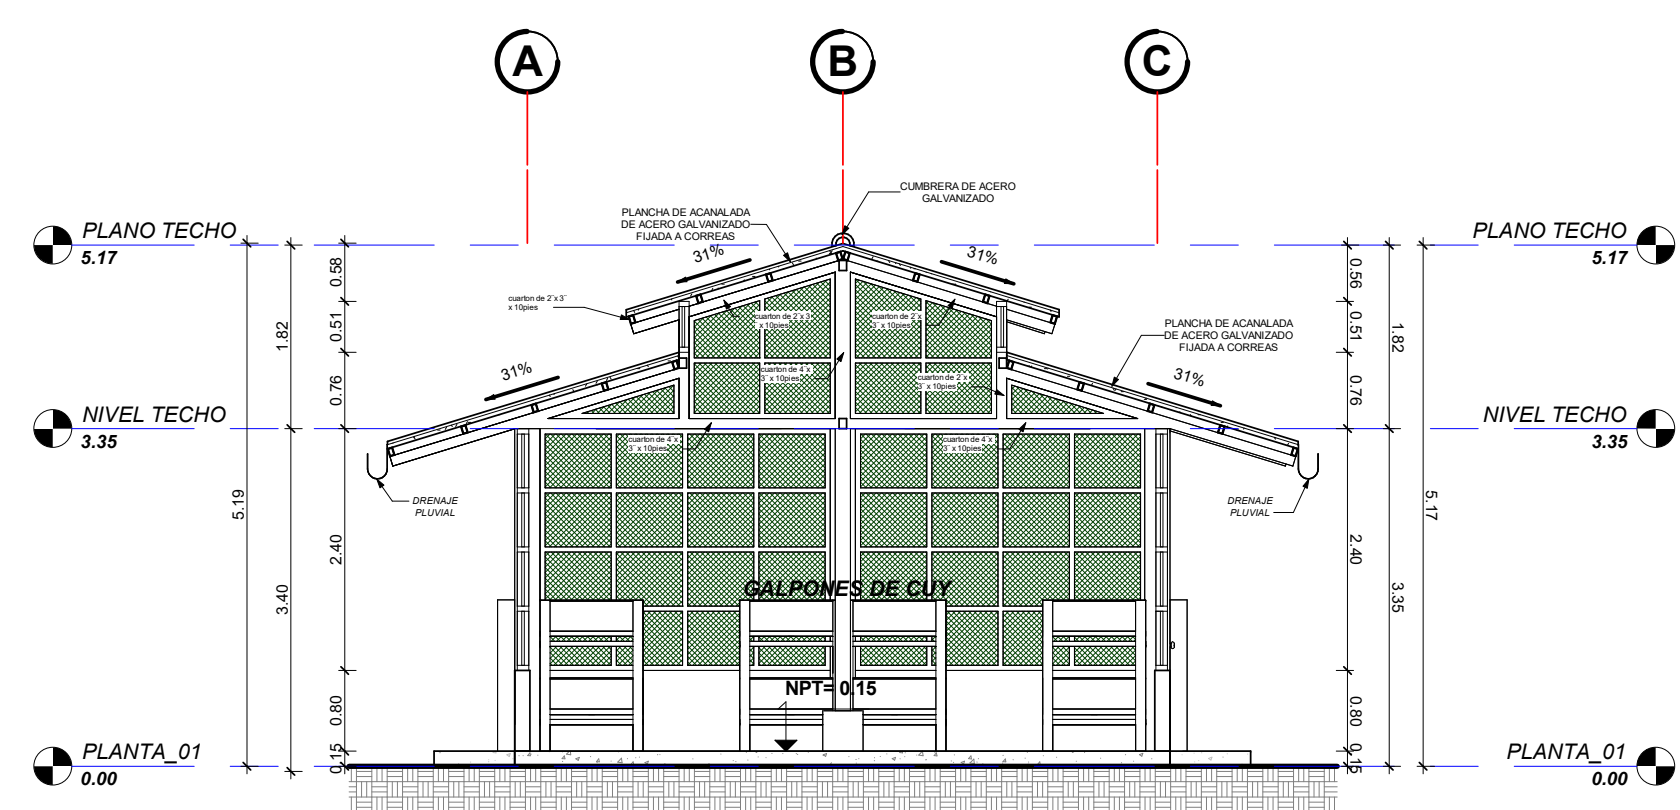

A CORTE A-A
1 : 75

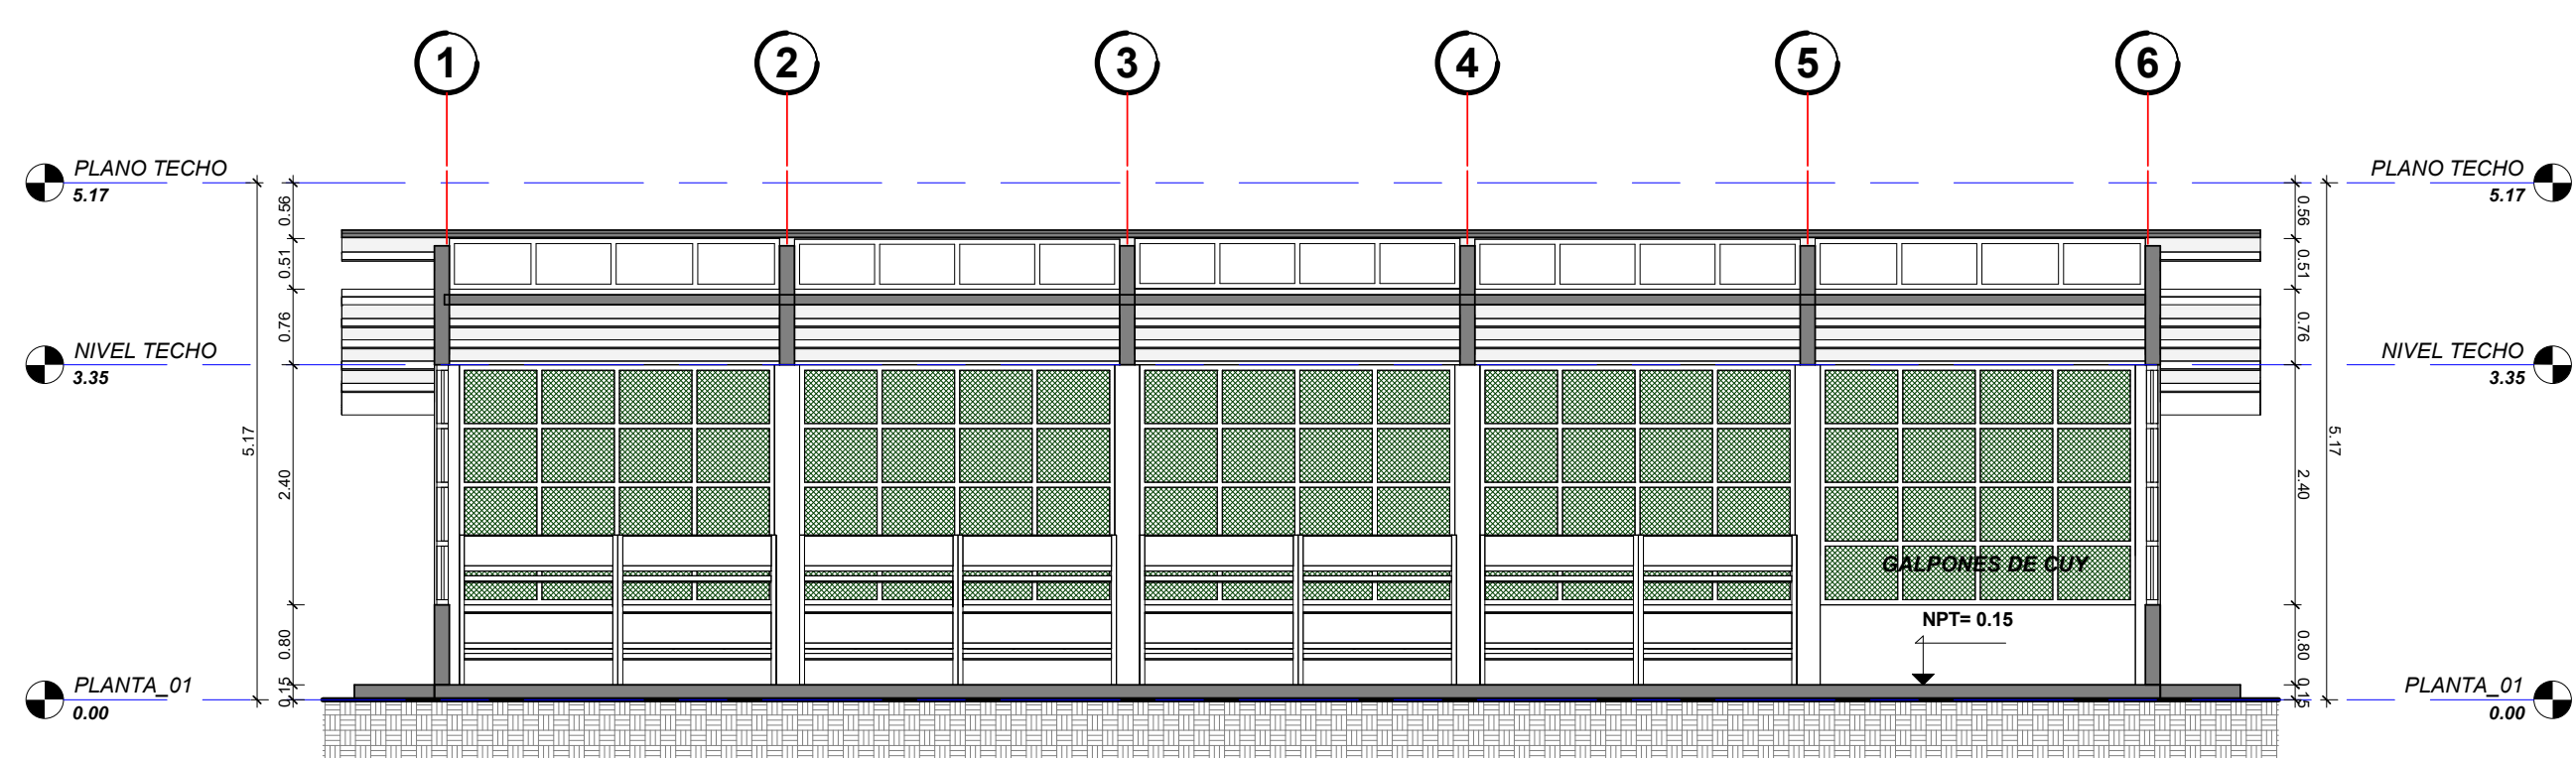

B-B CORTE B-B
1 : 75

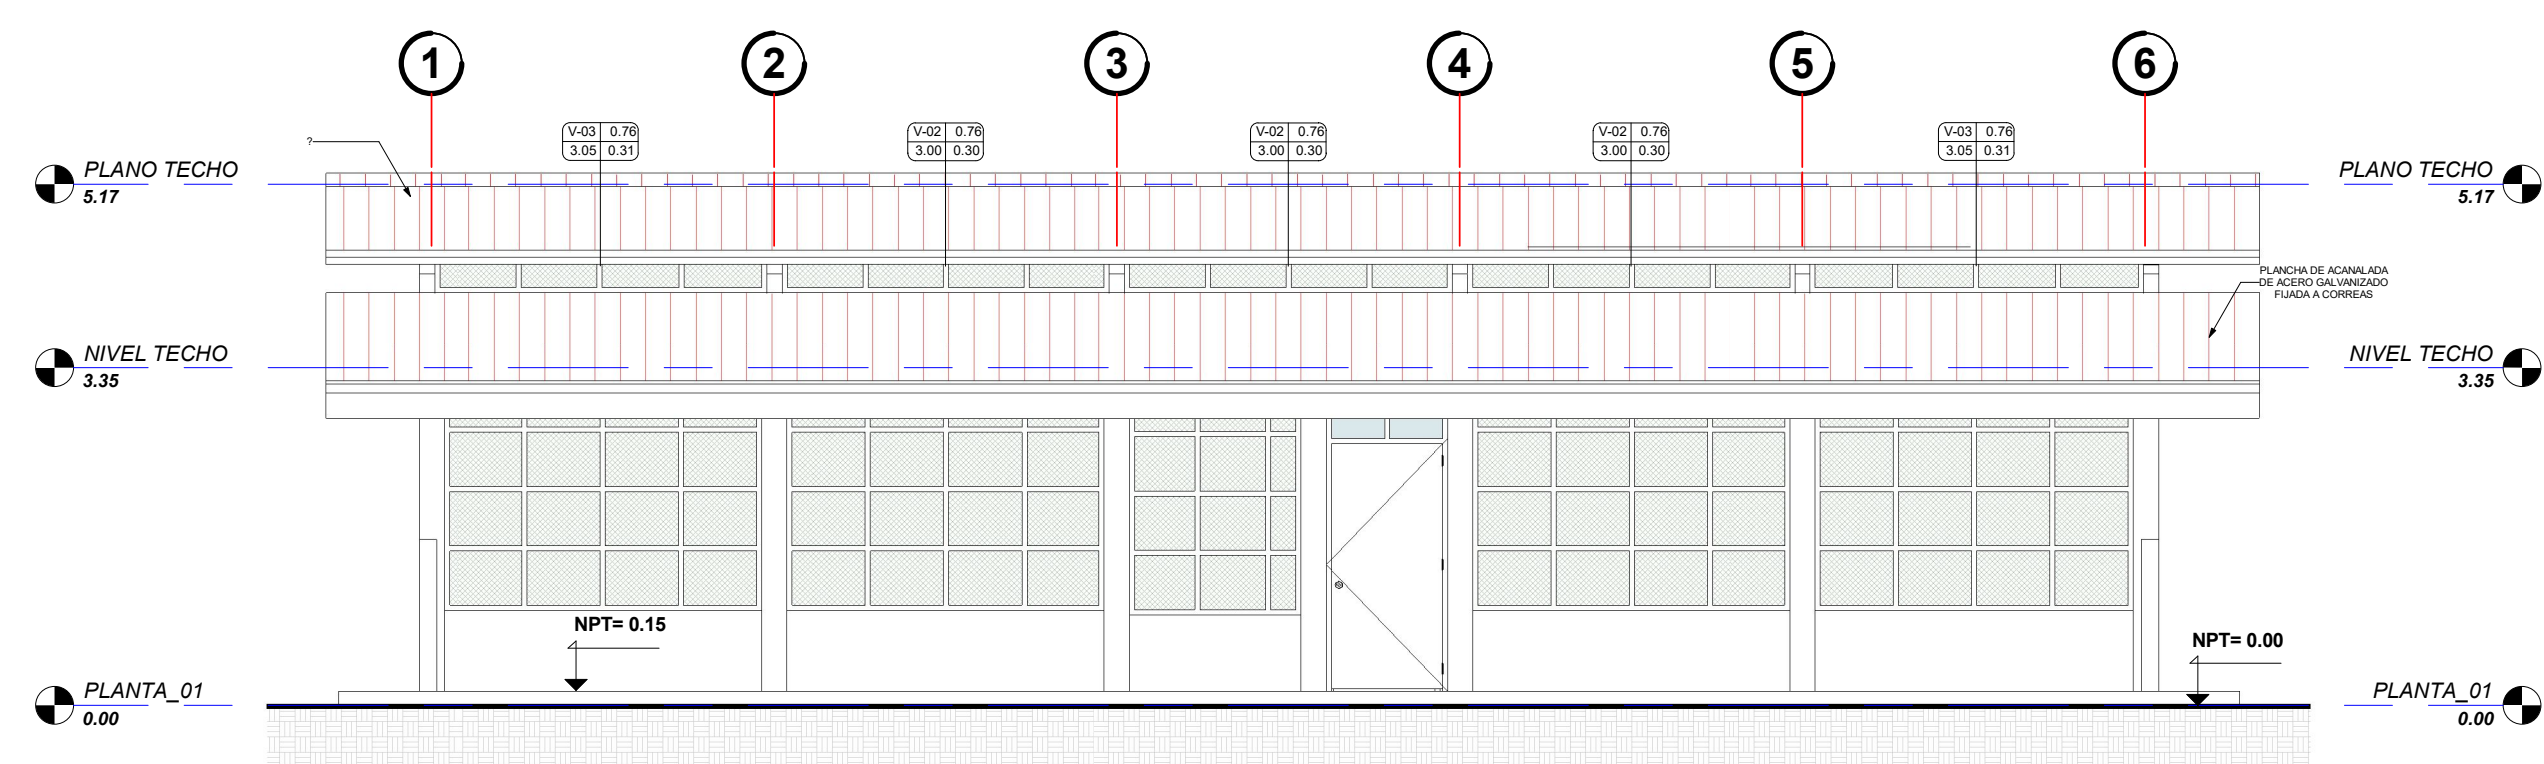


3 ELEVACION FRONTAL
1 : 75

TABLA DE PUERTAS (GALPON DE CUY)					
Tipo	Tipo	Cantidad	Anchura	Altura	Area
PE-01	40	1	1.20	3.20	3.84 m²
TOTAL		1			3.84 m²

TABLA DE VENTANAS BLOQUE (GALPON DE CUY)					
Tipo	Cantidad	Alféizar	Anchura	Altura	AREA
V-01	4	0.10	1.20	1.50	4.80 m²
V-02	4	0.10	2.50	1.50	15.00 m²
V-03	6	0.76	3.00	0.30	5.40 m²
V-04	4	0.76	3.05	0.31	3.72 m²
V-05	1	0.91	1.70	1.50	2.55 m²
V-06	4	0.95	2.88	1.40	16.13 m²
TOTAL	32	0.95	3.15	1.40	39.69 m²

AREA BLOQUE (GALPON DE CUY)		
Comentarios	Nombre	Área
GALPON DE CUY	GALPONES DE CUY	105.26
Total general: 1		105.26



PROCOMPITE
KIMBIRI 2023

MUNICIPALIDAD DISTRICTAL DE KIMBIRI

"MEJORAMIENTO DE LA PRODUCCIÓN DE CUYES CON TECNOLOGÍA DE FORRAJE VERDE HIDROPÓNICO EN LA ASOCIACIÓN DE PRODUCTORES INDUSTRIALES Y TURISMO NUEVA LUZ VILLA EL SALVADOR DEL DISTRITO DE KIMBIRI, PROVINCIA LA CONVENCIÓN, DEPARTAMENTO CUSCO"

PLANO:

DISTRIBUCION-ARQUITECTURA

LUGAR : NUEVA LUZ DE VILLA EL SALVADOR	Diseño: ING. A.P.T	Dibajo: ING. A.P.T	Nro PLANO:
DISTRITO : KIMBIRI	Corrección: ING. A.P.T	Fecha: JUNIO-2023	A-01
PROVINCIA : LA CONVECCION			
DTO : CUSCO			
REVISADO:		APROB:	