




**VISTA EN PLANTA - CONTENEDORES**

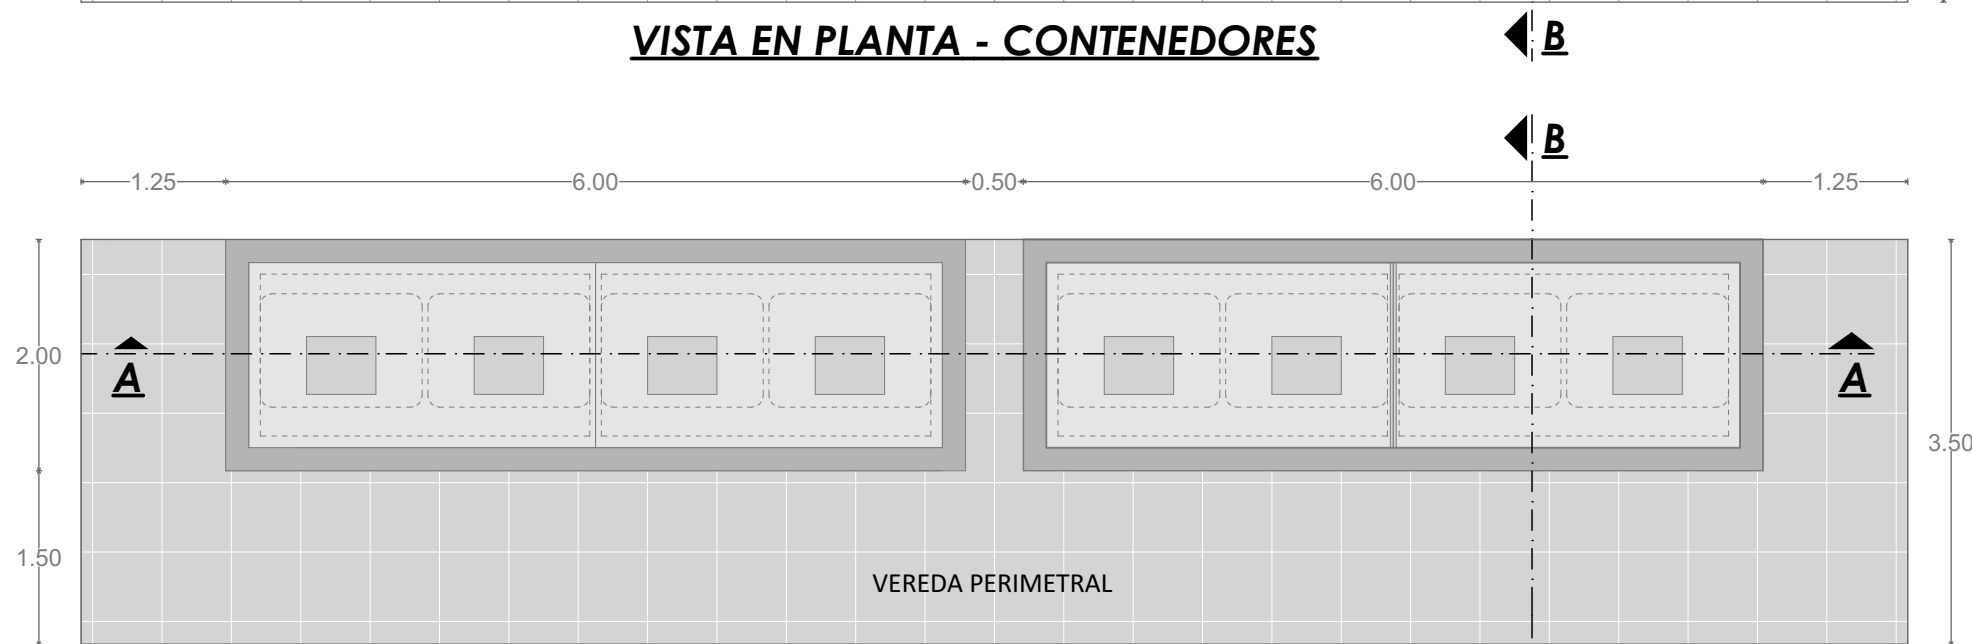


**VISTA EN PLANTA - TACHOS**

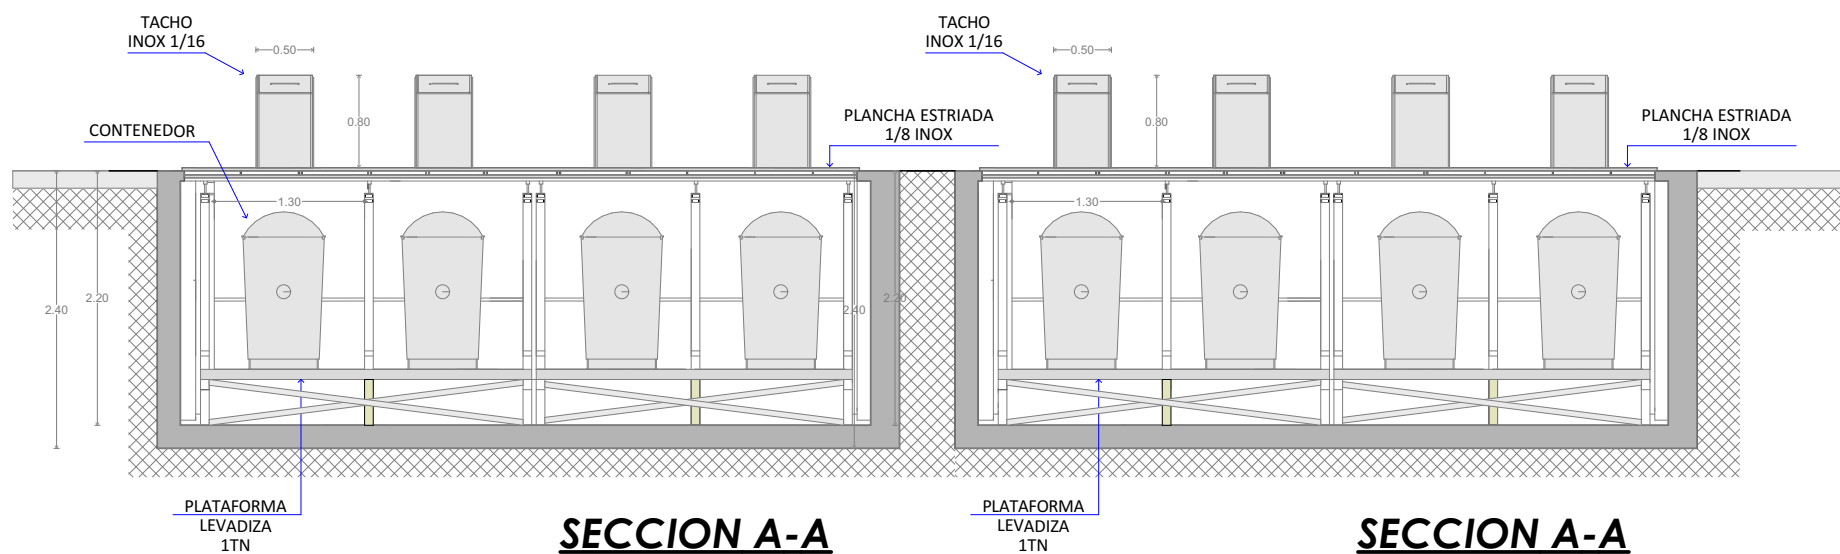


**SECCION A-A**

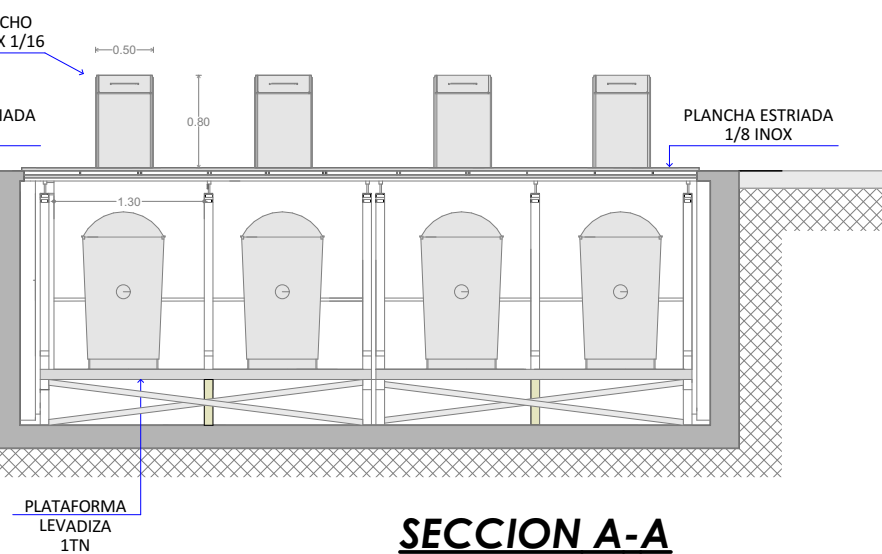

**SECCION A-A**

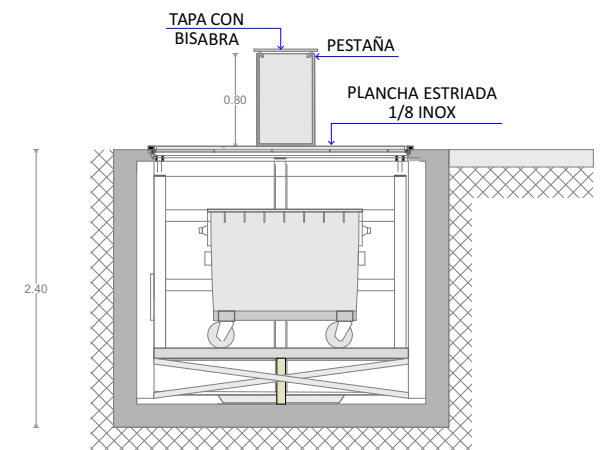

**SECCION B-B'**

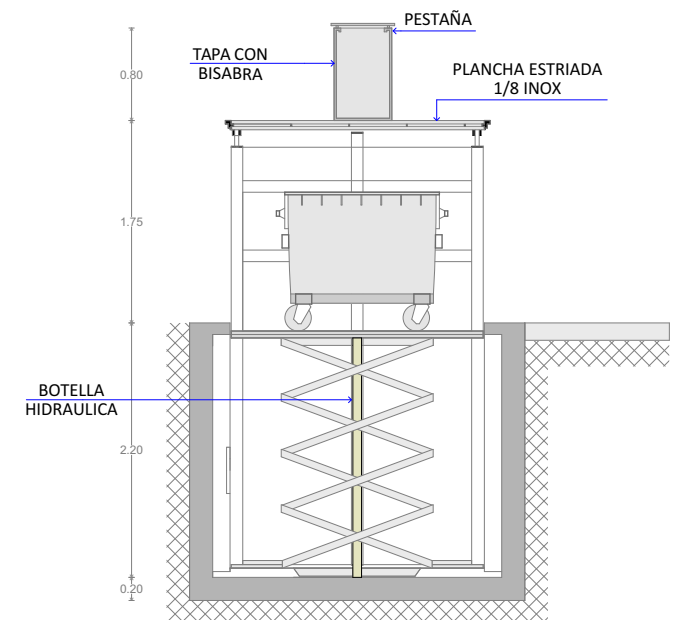

**SECCION B-B**

Proyecto : <b>IMPLEMENTACION DE PLANTA DE TRATAMIENTO DE RESIDUOS SOLIDOS CIUDAD UNIVERSITARIA DE PERAYOC</b>		
Plano : <b>CONTENEDORES SOTERRADOS</b>		
Propietario : <b>UNIVERSIDAD NACIONAL DE SAN ANTONIO ABAD DEL CUSCO</b>		
Escala : <b>INDICADA</b>	Ubicación : <b>Lugar : AV. LA CULTURA 703 Dist. : CUSCO Prov. : CUSCO Dep. : CUSCO</b>	Lámina : <b>CS</b>
Fecha : <b>JULIO 2024</b>		