


PLANTA FALSO CIELO RASO
PRIMER NIVEL - AUDITORIO
AUDITORIO
ESCALA: 1/100


PROYECTO: "MEJORAMIENTO DE LA PRESTACIÓN DE SERVICIOS EDUCATIVOS DE LA INSTITUCIÓN EDUCATIVA PÚBLICA MARÍA AUXILIADORA, DISTRITO DE HUANTA, PROVINCIA DE HUANTA - AYACUCHO"			
	ESPECIALIDAD:	ARQUITECTURA	
	PLANO:	DETALLE DE FALSO CIELO RASO DE DRYWALL	
	UBICACIÓN:	AV. RAZUHUILLCA N° 920 - HUANTA	
	JEFE DE PROYECTO:	ING. JHON CARRASCO SINCITULLO C.I.P. 111800	LAMINA:
	ESPECIALISTA:		DA-103.01
ELABORADO POR:	P.D.R.V.P.	FECHA:	OCTUBRE 2023
ESCALA:	INDICADA		

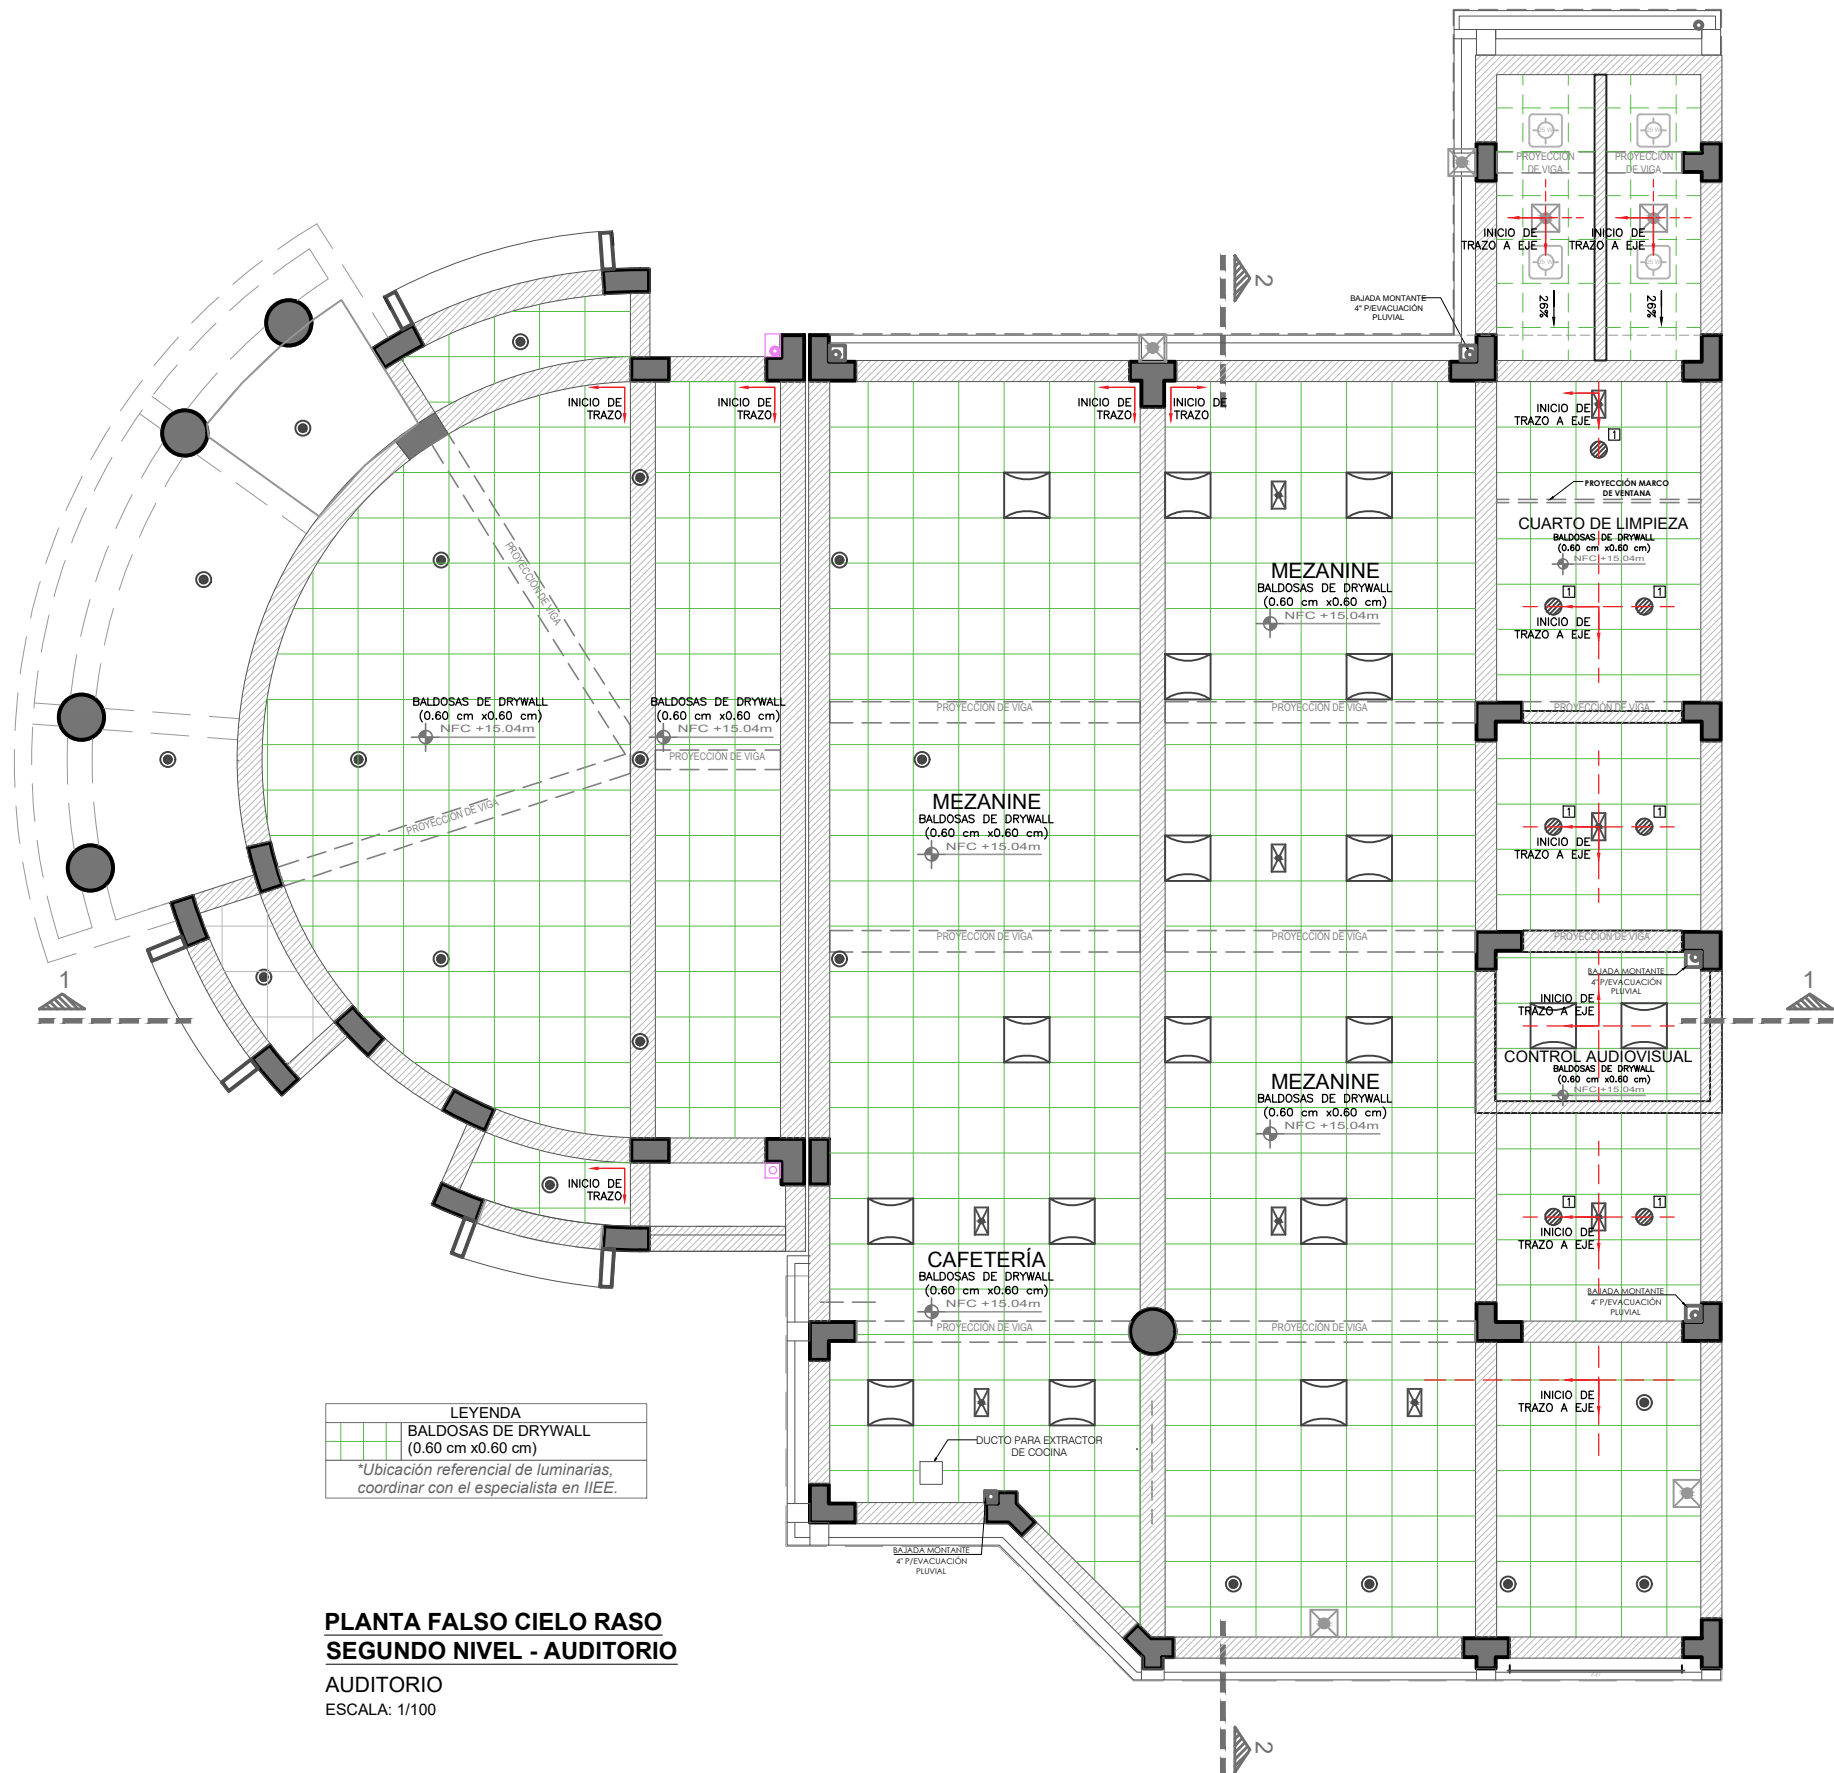

LEYENDA	
	BALDOSAS DE DRYWALL (0.60 cm x0.60 cm)
*Ubicación referencial de luminarias, coordinar con el especialista en IIEE.	



**PLANTA FALSO CIELO RASO
SEGUNDO NIVEL - AUDITORIO**
AUDITORIO
ESCALA: 1/100

PROYECTO: "MEJORAMIENTO DE LA PRESTACIÓN DE SERVICIOS EDUCATIVOS DE LA INSTITUCIÓN EDUCATIVA PÚBLICA MARÍA AUXILIADORA, DISTRITO DE HUANTA, PROVINCIA DE HUANTA - AYACUCHO"			
	ESPECIALIDAD:	ARQUITECTURA	
	PLANO:	DETALLE DE FALSO CIELO RASO DE DRYWALL	
	UBICACIÓN:	AV. RAZUHUILLCA N° 920 - HUANTA	
	JEFE DE PROYECTO:	ING. JHON CARRASCO SINCITULLO C.I.P. 111800	
ESPECIALISTA:		-	
ELABORADO POR: P.D.R.V.P.		FECHA: OCTUBRE 2023	ESCALA: INDICADA
			LA MINIA: DA-103.02

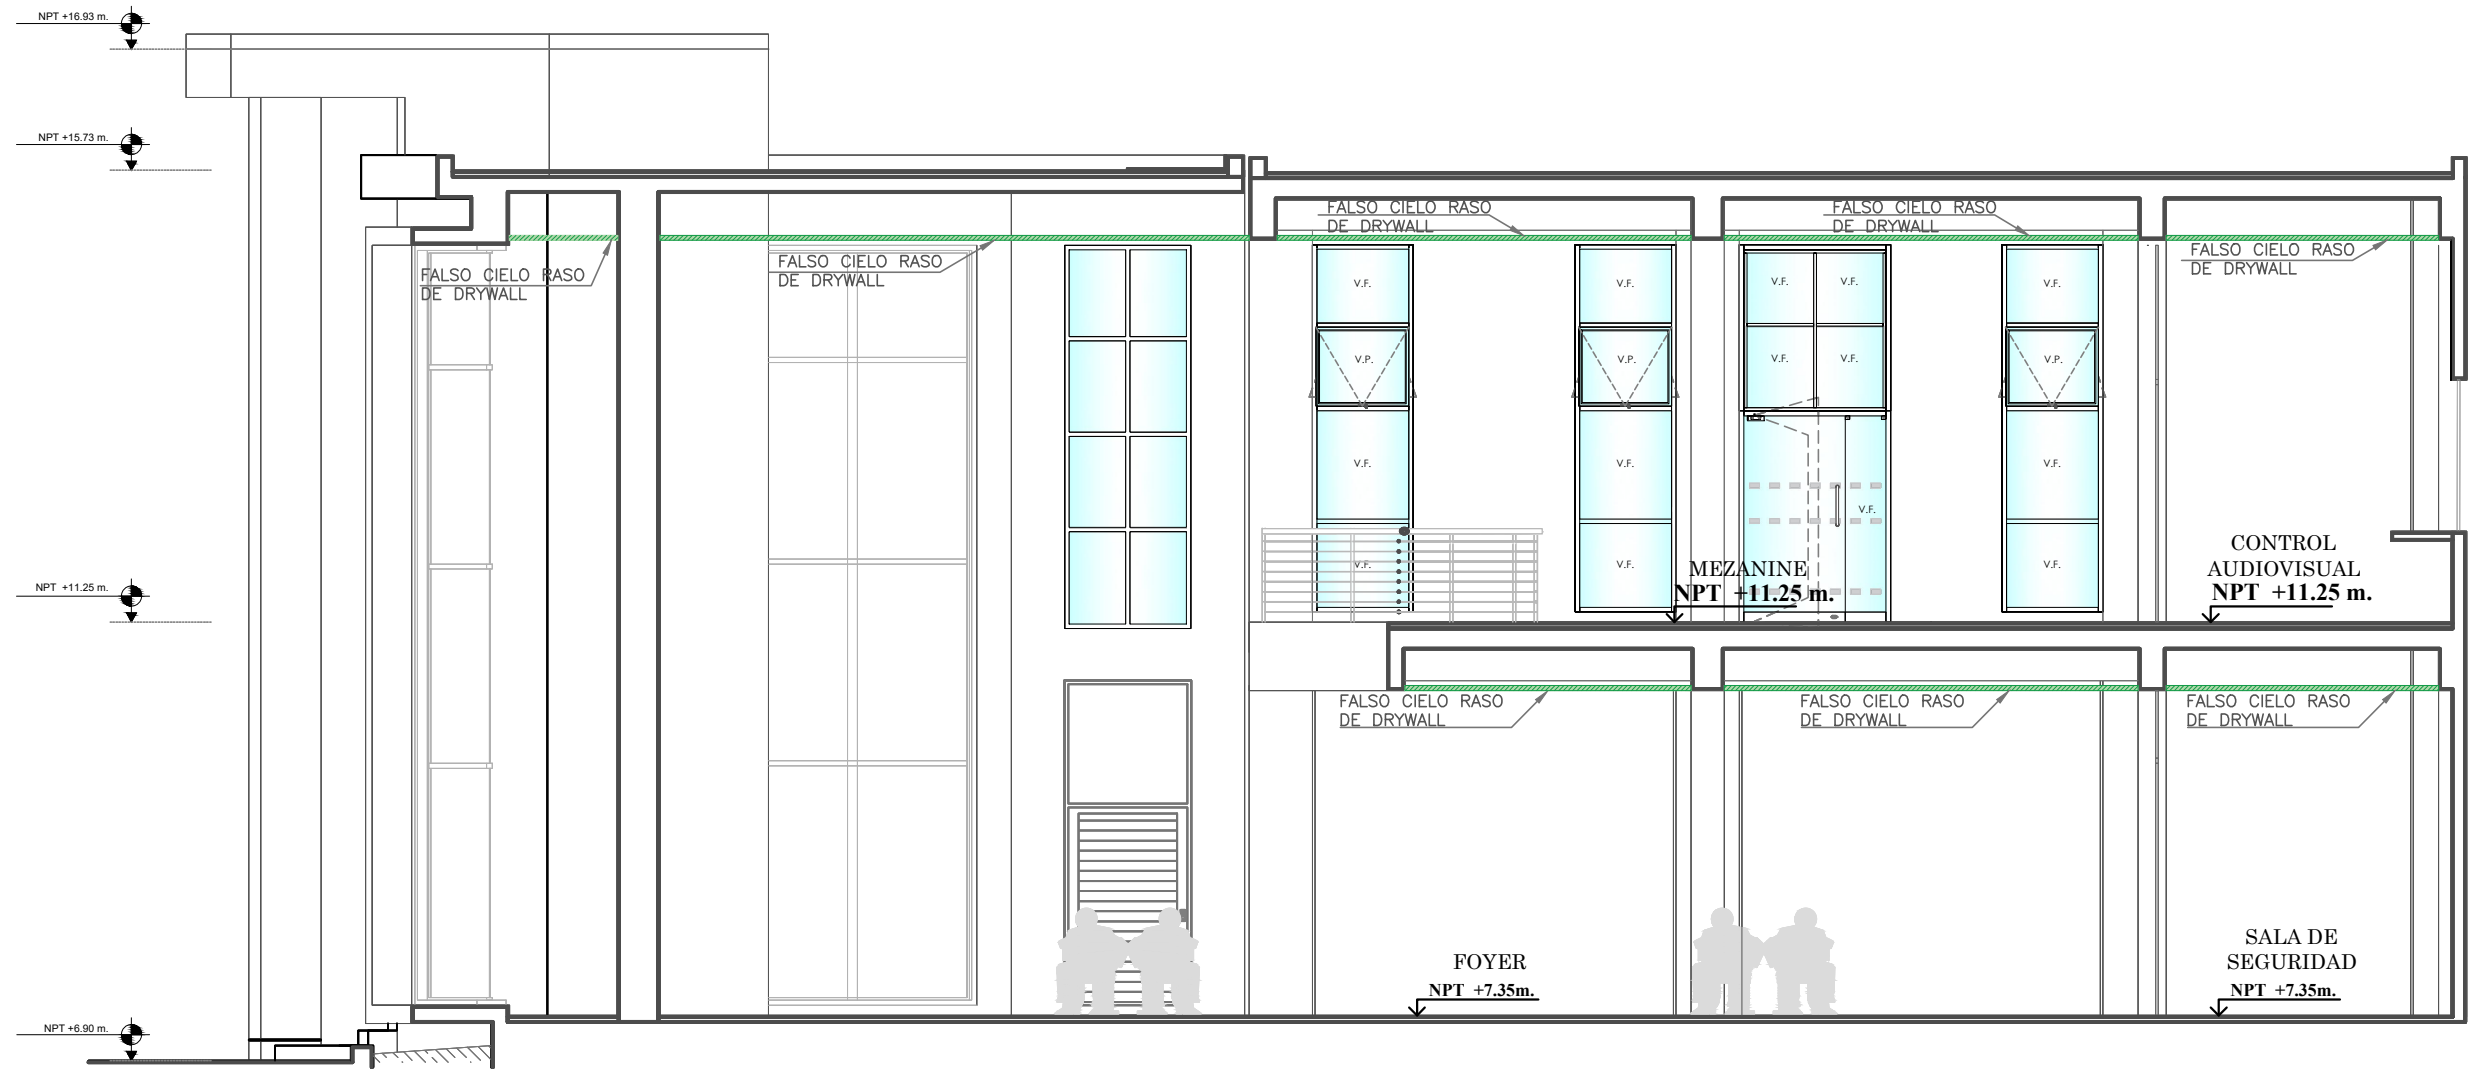


CORTE 1 - AUDITORIO
AUDITORIO
ESCALA: 1/75

PROYECTO: "MEJORAMIENTO DE LA PRESTACIÓN DE SERVICIOS EDUCATIVOS DE LA INSTITUCIÓN EDUCATIVA PÚBLICA MARÍA AUXILIADORA, DISTRITO DE HUANTA, PROVINCIA DE HUANTA - AYACUCHO"			
	ESPECIALIDAD:	ARQUITECTURA	
	PLANO:	DETALLE DE FALSO CIELO RASO DE DRYWALL	
	UBICACIÓN:	AV. RAZUHUILLCA N° 920 - HUANTA	
	ÁRE DE PROYECTO:	ING. JHON CARRASCO SINCITULLO C.I.P. 111800	
	ESPECIALISTA:	-	
ELABORADO POR: P.D.R.V.P.	FECHA: OCTUBRE 2023	ESCALA: INDICADA	LÁMINA: DA-103.03

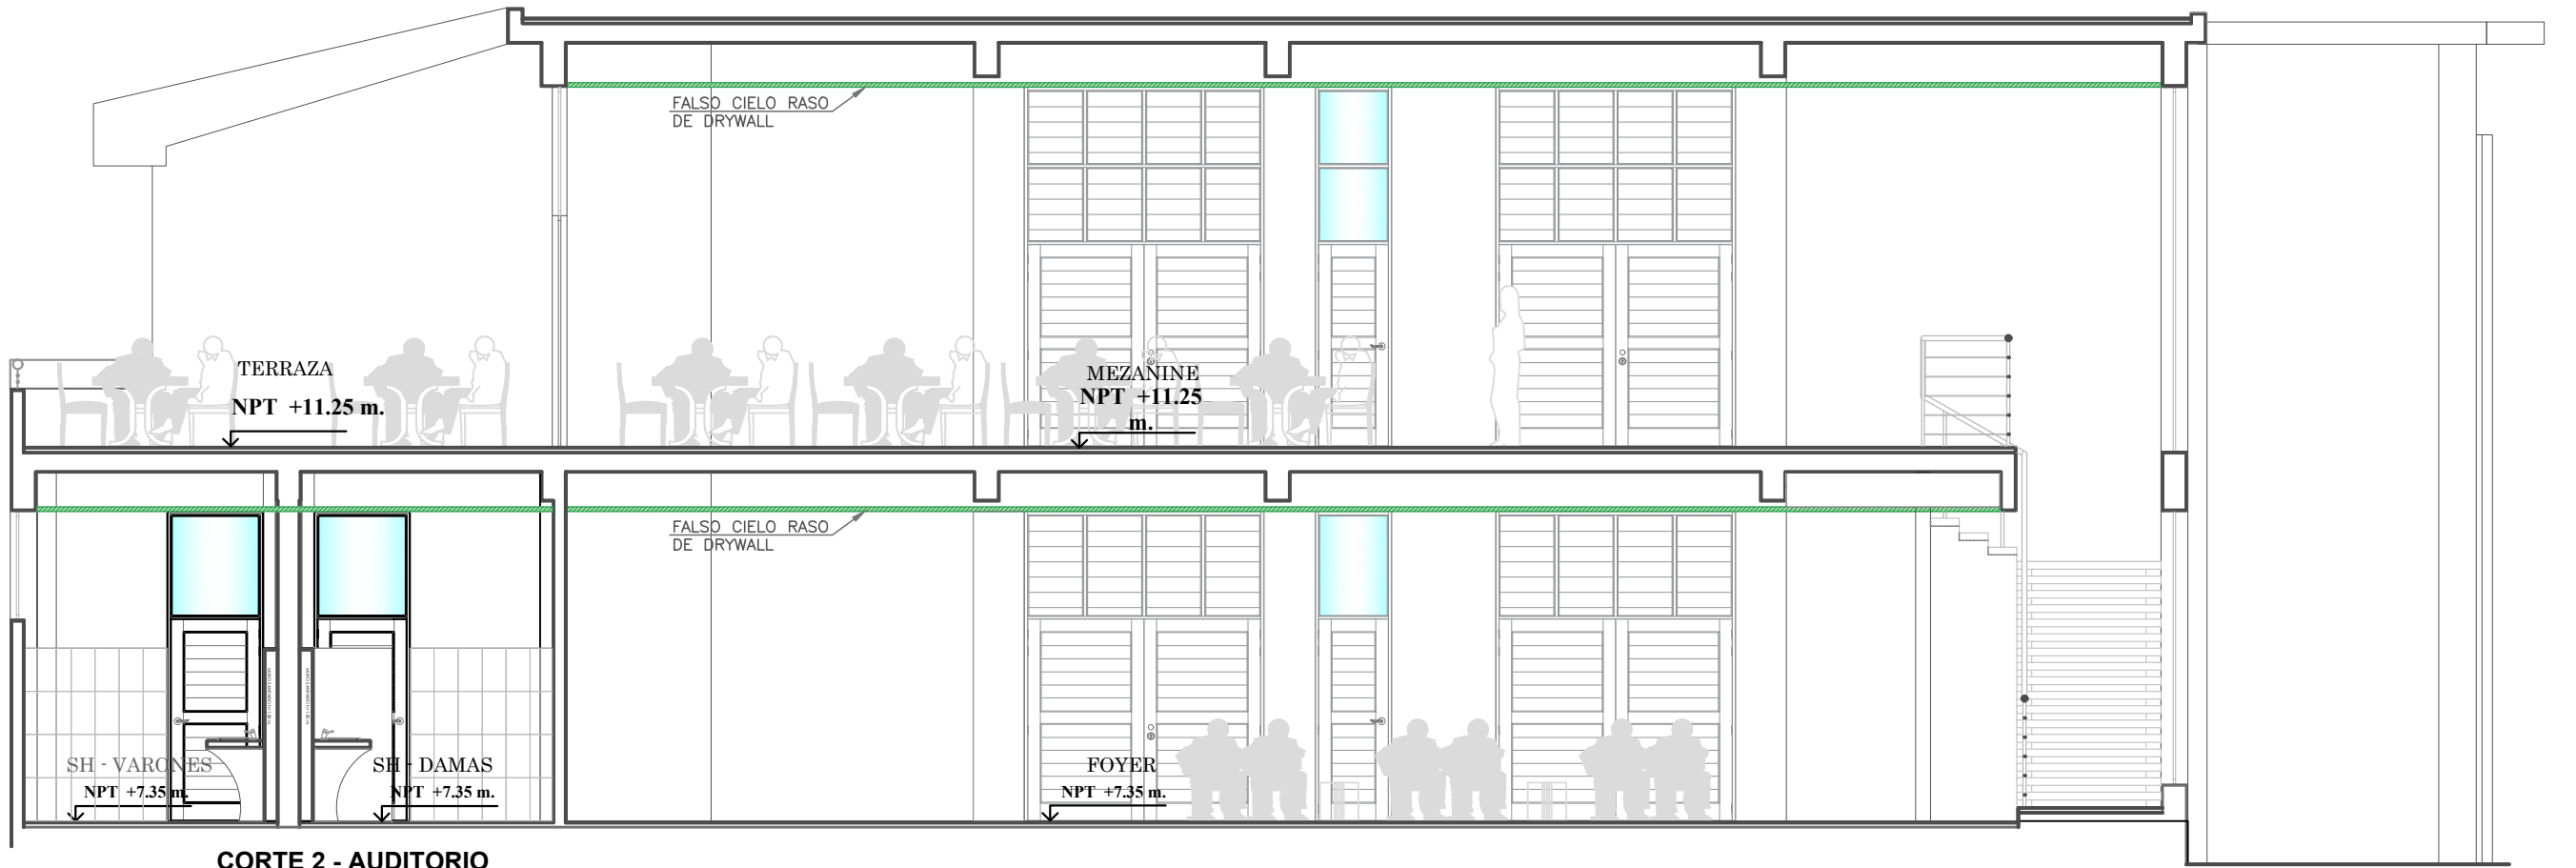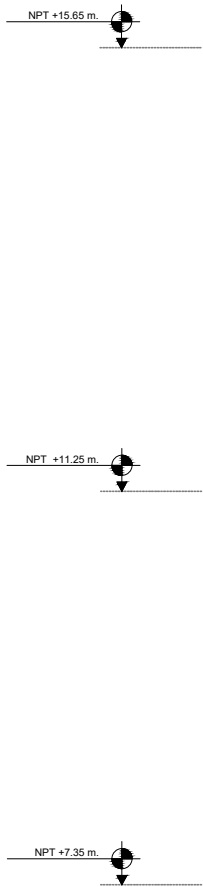


CORTE 2 - AUDITORIO
FOYER DE AUDITORIO
ESCALA: 1/75

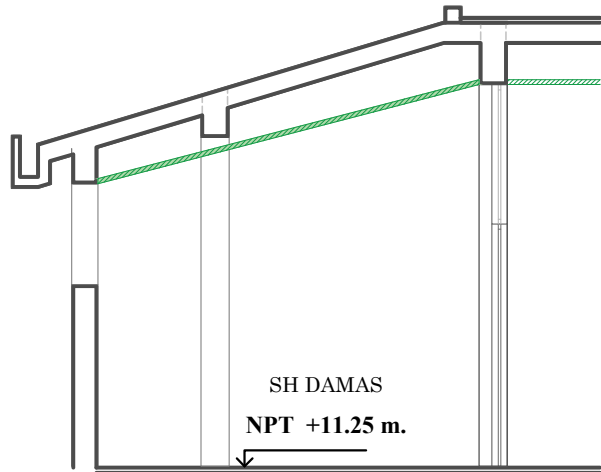

CORTE - SH DAMAS SEGUNDO NIVEL
FOYER DE AUDITORIO
ESCALA: 1/75

PROYECTO: "MEJORAMIENTO DE LA PRESTACIÓN DE SERVICIOS EDUCATIVOS DE LA INSTITUCIÓN EDUCATIVA PÚBLICA MARÍA AUXILIADORA, DISTRITO DE HUANTA, PROVINCIA DE HUANTA - AYACUCHO"			
	ESPECIALIDAD:	ARQUITECTURA	
	PLANO:	DETALLE DE FALSO CIELO RASO DE DRYWALL	
	UBICACIÓN:	AV. RAZUHUILLCA N° 920 - HUANTA	
	ÁRE DE PROYECTO:	ING. JHON CARRASCO SINCITULLO C.I.P. 111800	LÁMINA:
	ESPECIALISTA:	-	DA-103.04
ELABORADO POR: P.D.R.V.P.	FECHA: OCTUBRE 2023	ESCALA: INDICADA	

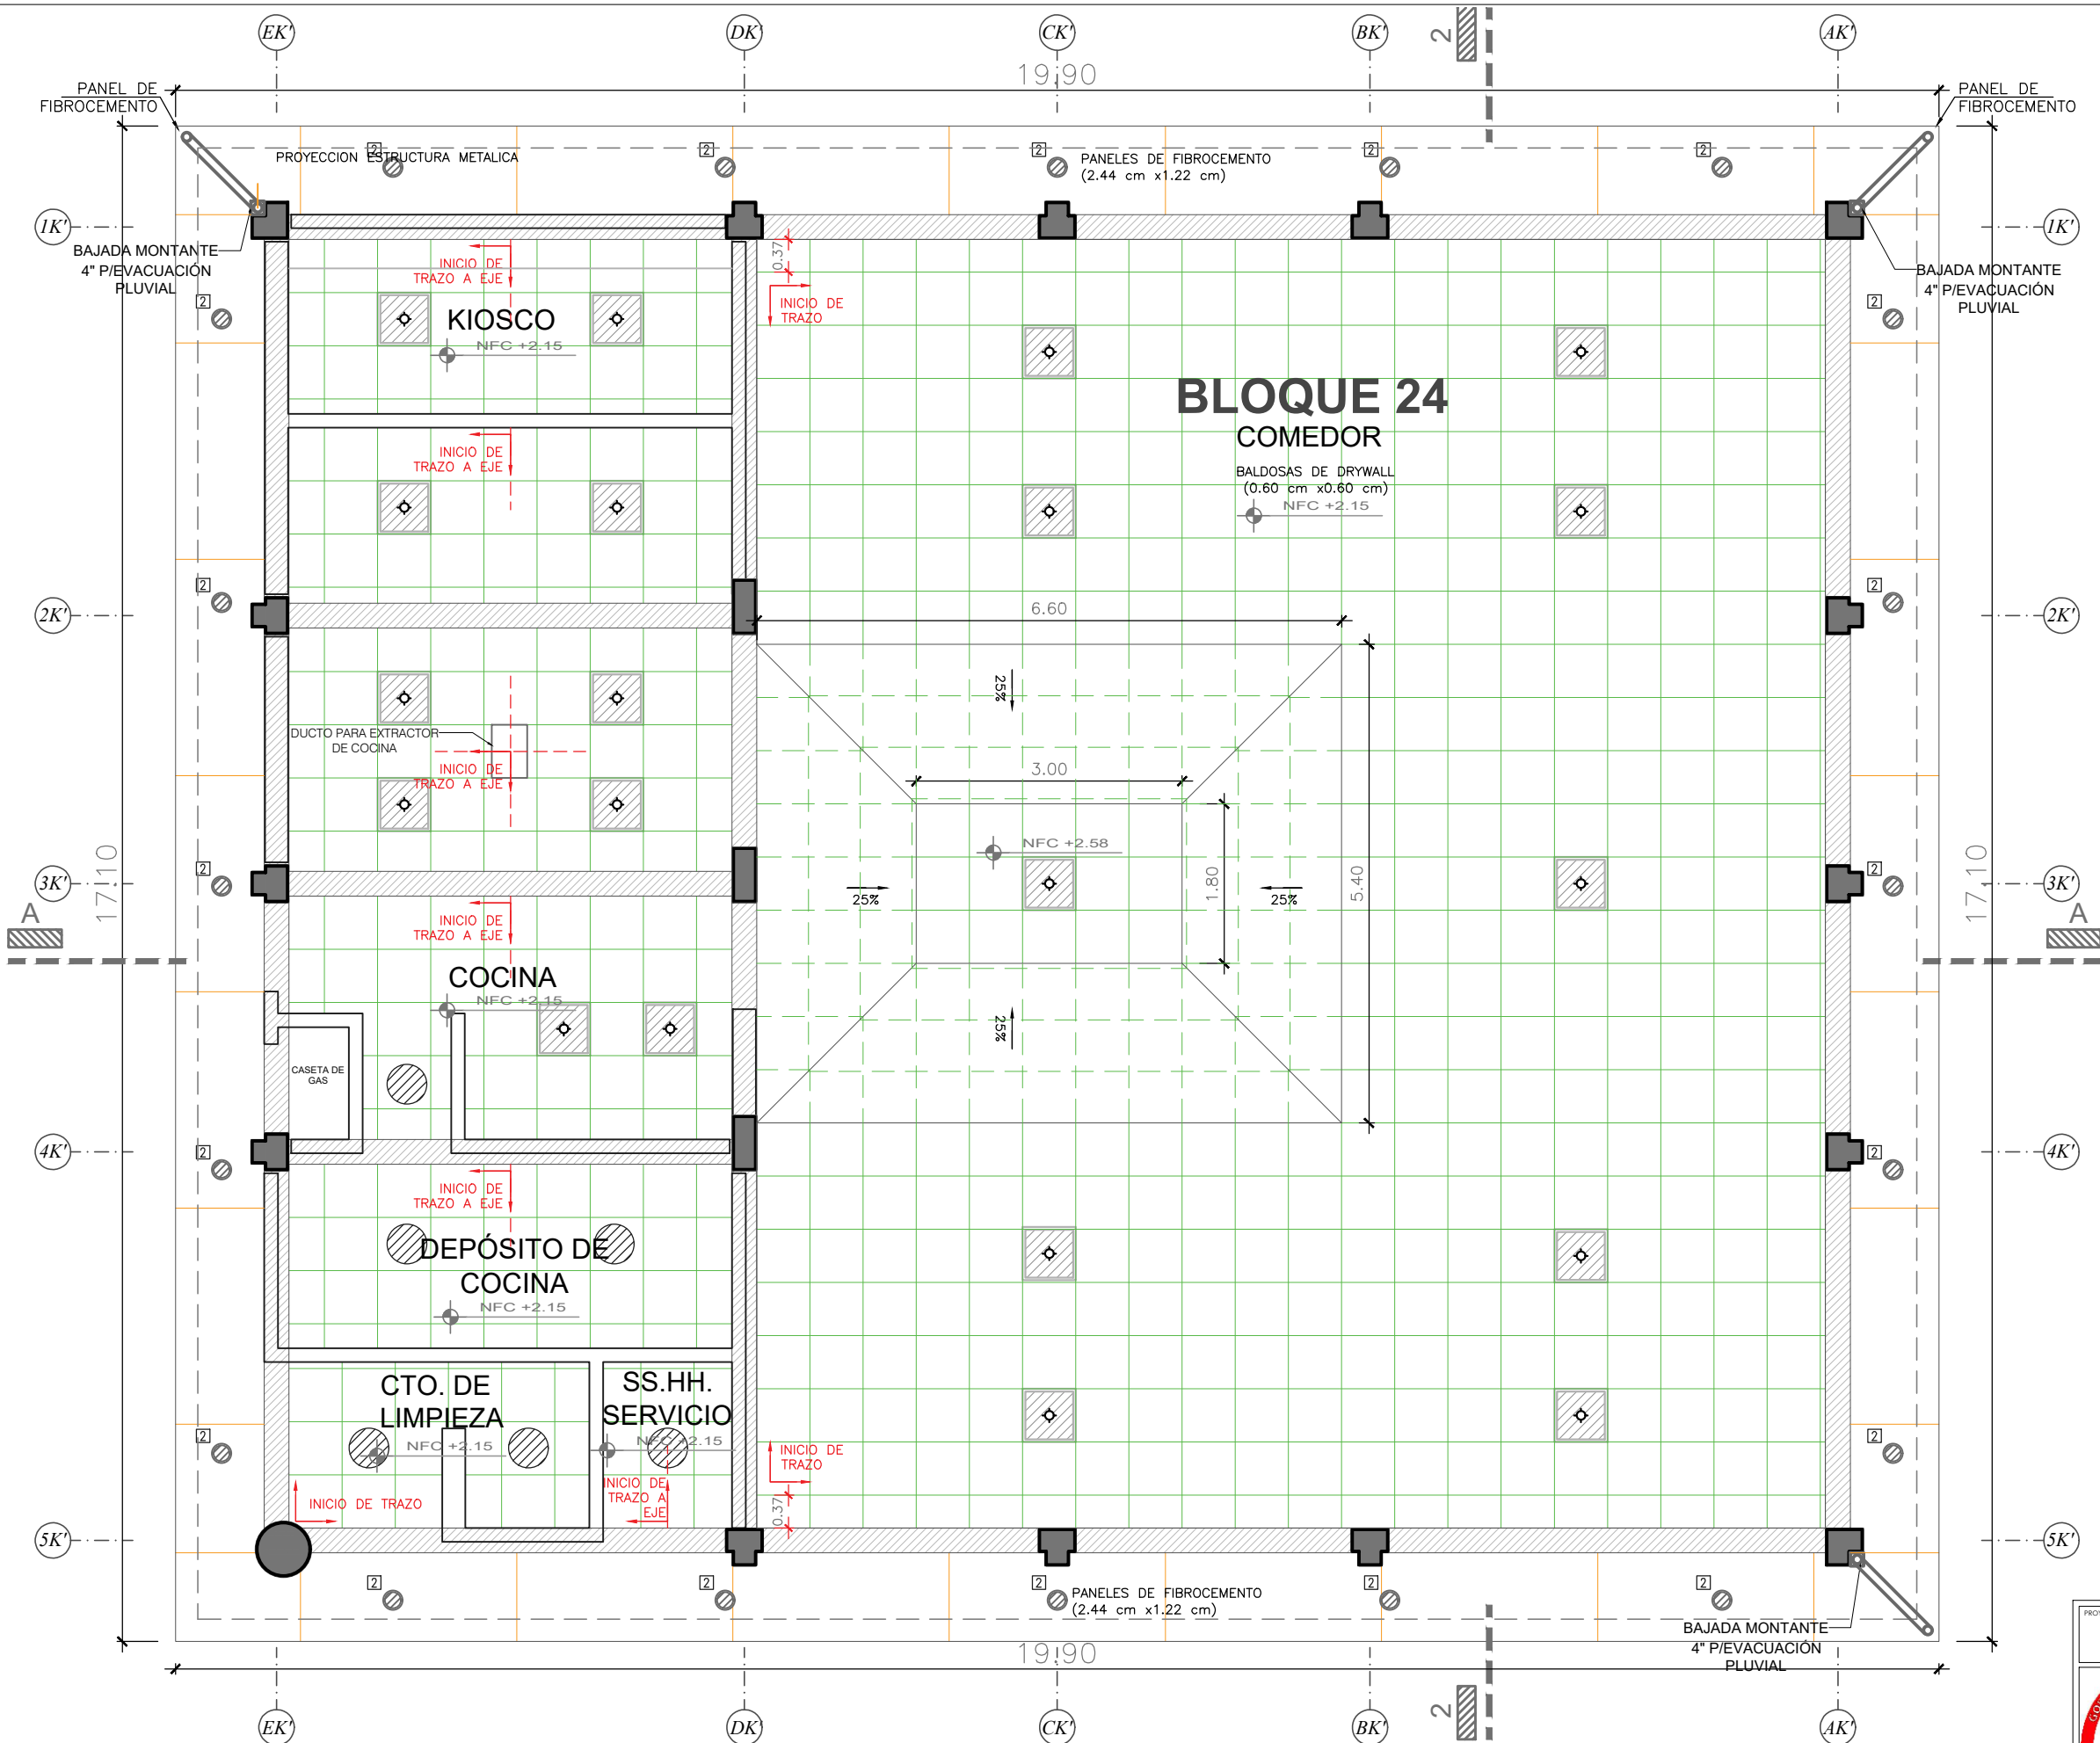

PLANTA FALSO CIELO RASO - BLOQUE 24
COMEDOR DE PRIMARIA
ESCALA: 1/75

LEYENDA	
	BALDOSAS DE DRYWALL (0.60 cm x 0.60 cm)
	PANELES DE FIBROCEMENTO (2.44 cm x 1.22 cm)
*Ubicación referencial de luminarias, coordinar con el especialista en IIEE.	

PROYECTO:
"MEJORAMIENTO DE LA PRESTACIÓN DE SERVICIOS EDUCATIVOS DE LA INSTITUCIÓN EDUCATIVA PÚBLICA MARÍA AUXILIADORA, DISTRITO DE HUANTA, PROVINCIA DE HUANTA - AYACUCHO"

ESPECIALIDAD:
ARQUITECTURA

PLANO:
FALSO CIELO RASO: COMEDOR PRIMARIA (BLOQUE 24)

UBICACIÓN:
AV. RAZUHUILLCA N° 920 - HUANTA

JEFE DE PROYECTO:
ING. JHON CARRASCO SINCITULLLO
C.I.P. 111800


ESPECIALISTA:

ELABORADO POR:
P.D.R.V.P.


FECHA:
OCTUBRE 2023

ESCALA:
INDICADA

LÁMINA:
DA-104.01

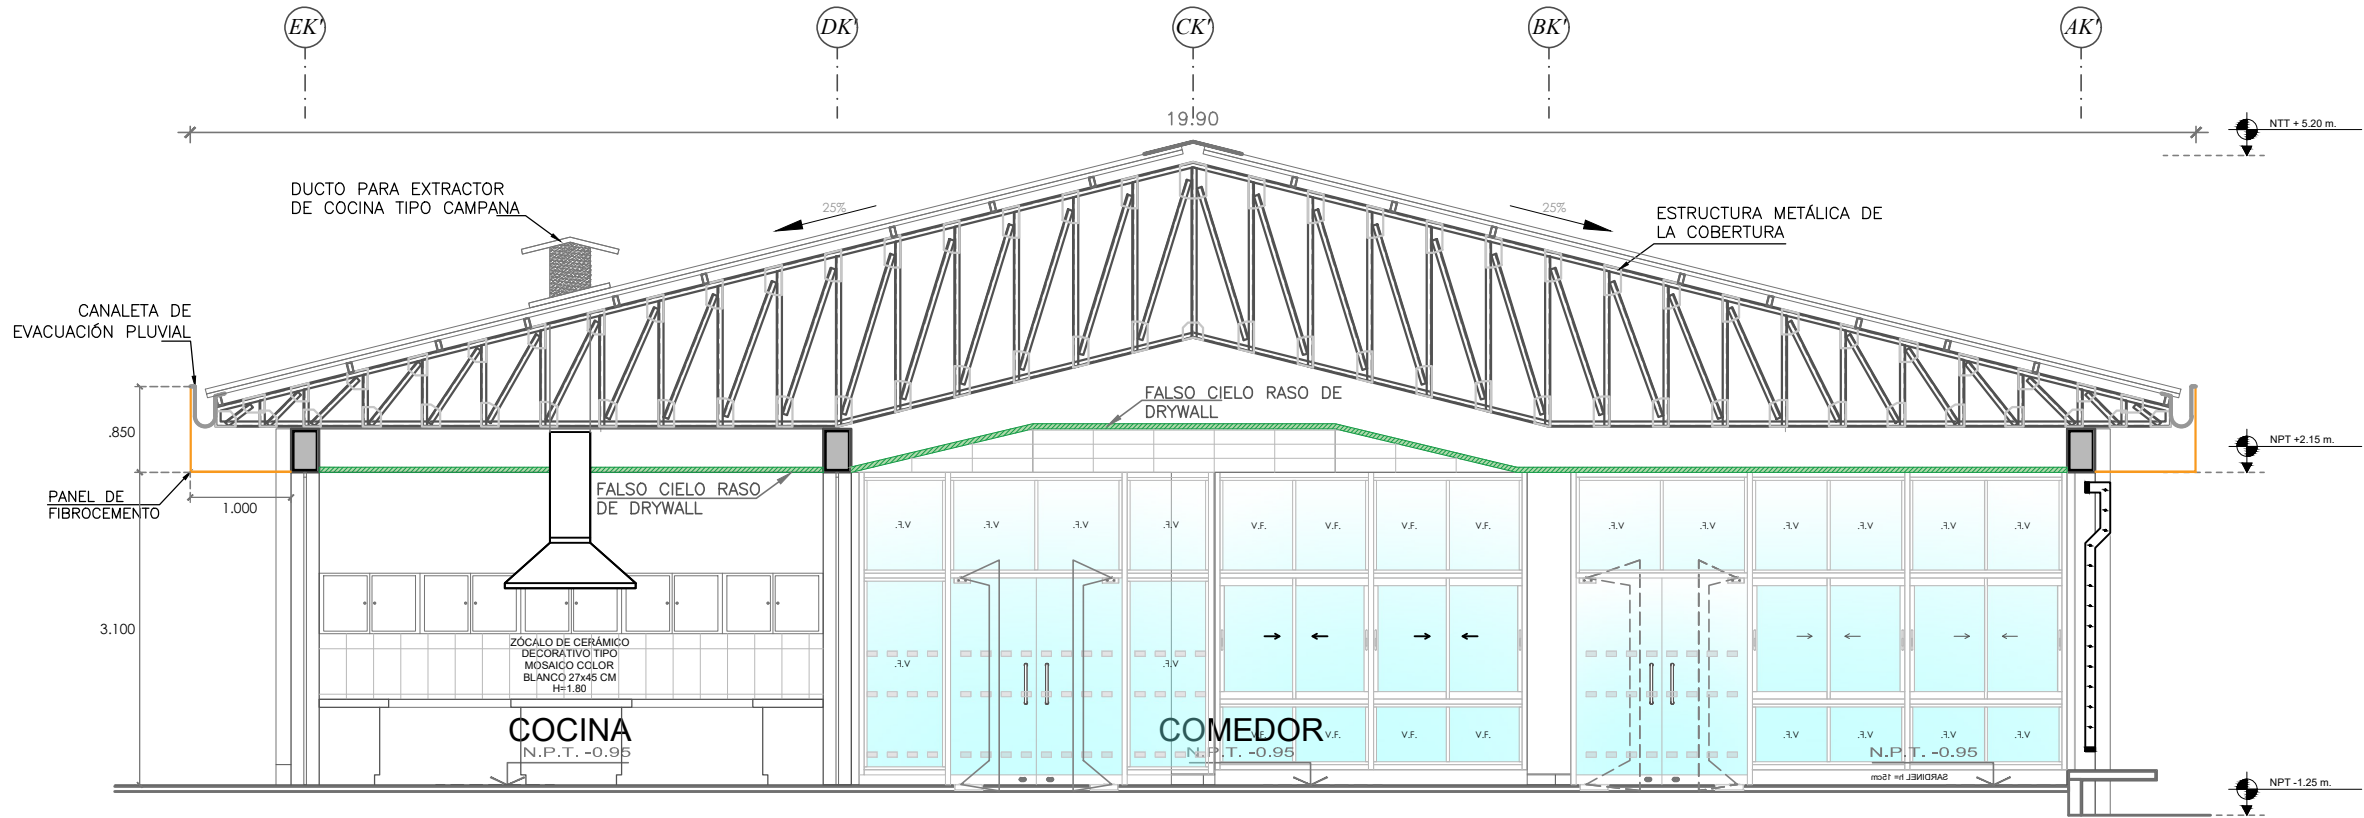


CORTE A - BLOQUE 24
COMEDOR DE PRIMARIA
ESCALA: 1/75

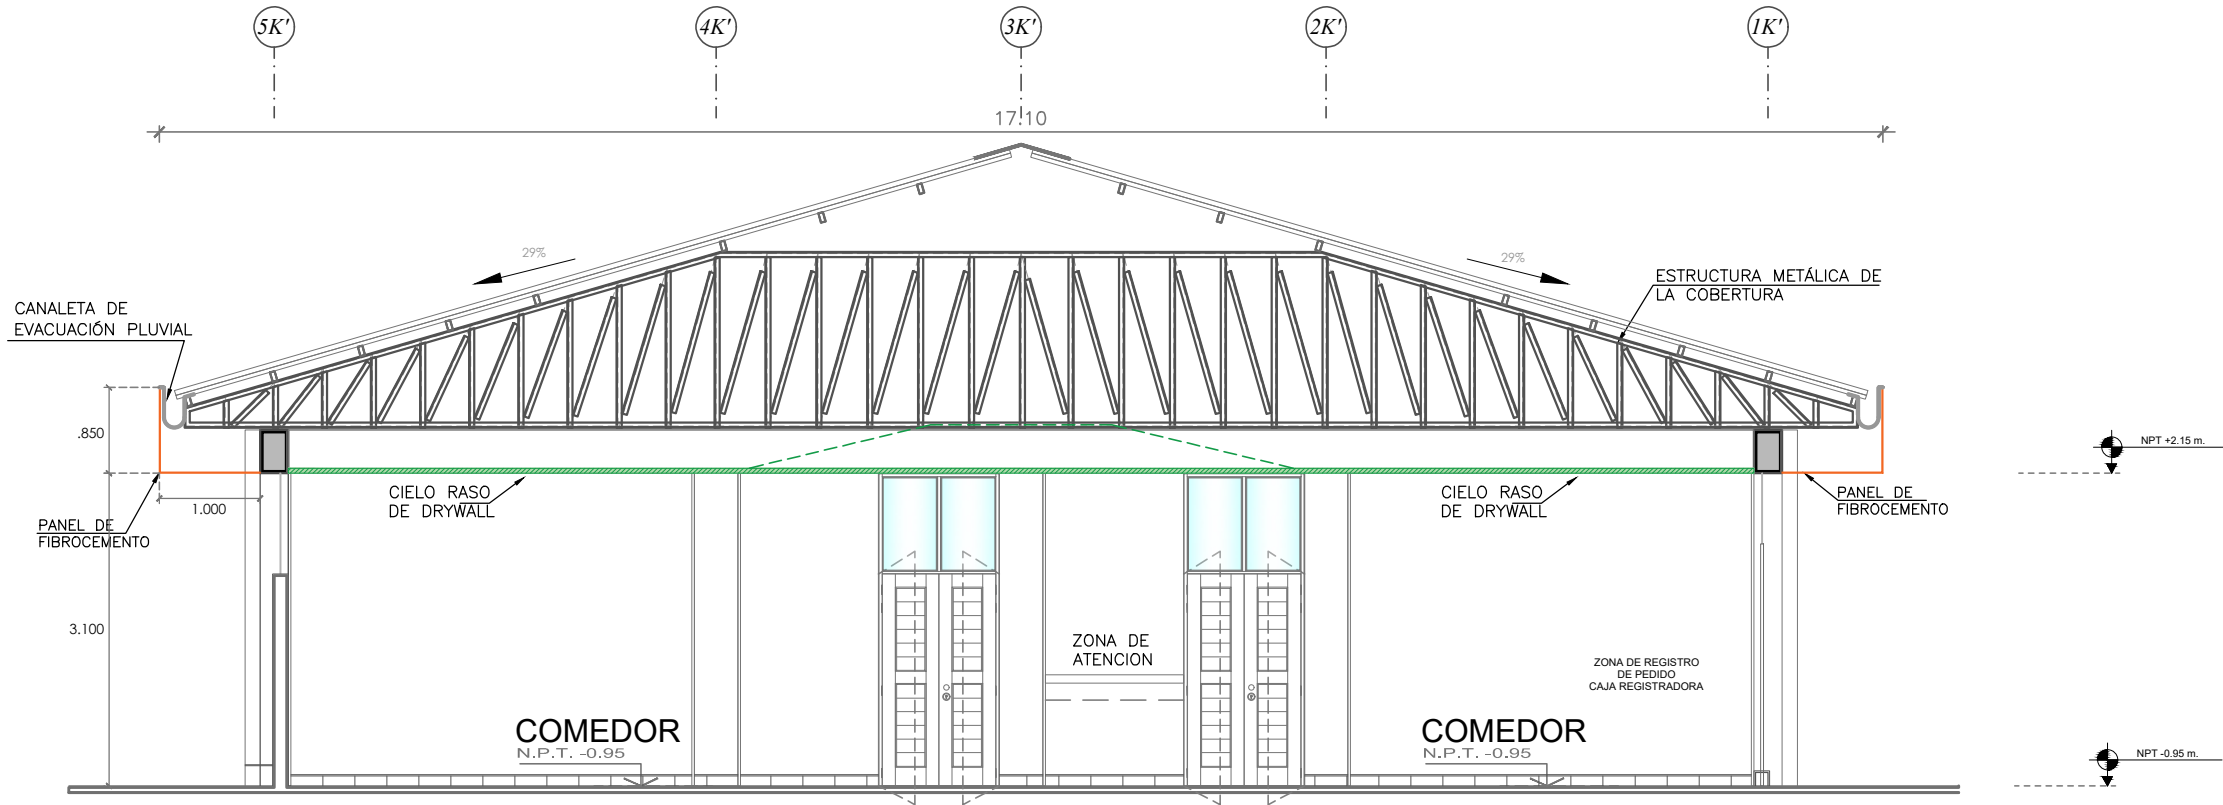

CORTE 2 - BLOQUE 24
COMEDOR DE PRIMARIA
ESCALA: 1/75

PROYECTO: "MEJORAMIENTO DE LA PRESTACIÓN DE SERVICIOS EDUCATIVOS DE LA INSTITUCIÓN EDUCATIVA PÚBLICA MARÍA AUXILIADORA, DISTRITO DE HUANTA, PROVINCIA DE HUANTA - AYACUCHO"			
	ESPECIALIDAD:	ARQUITECTURA	
	PLANO:	FALSO CIELO RASO: COMEDOR PRIMARIA (BLOQUE 24)	
	UBICACIÓN:	AV. RAZUHUILLCA N° 920 - HUANTA	
	JEFE DE PROYECTO:	ING. JHON CARRASCO SINCHITULLO C.I.P. 111800	LÁMINA:
	ESPECIALISTA:		DA-104.02
ELABORADO POR: P.D.R.V.P.	FECHA: OCTUBRE 2023	ESCALA: INDICADA	

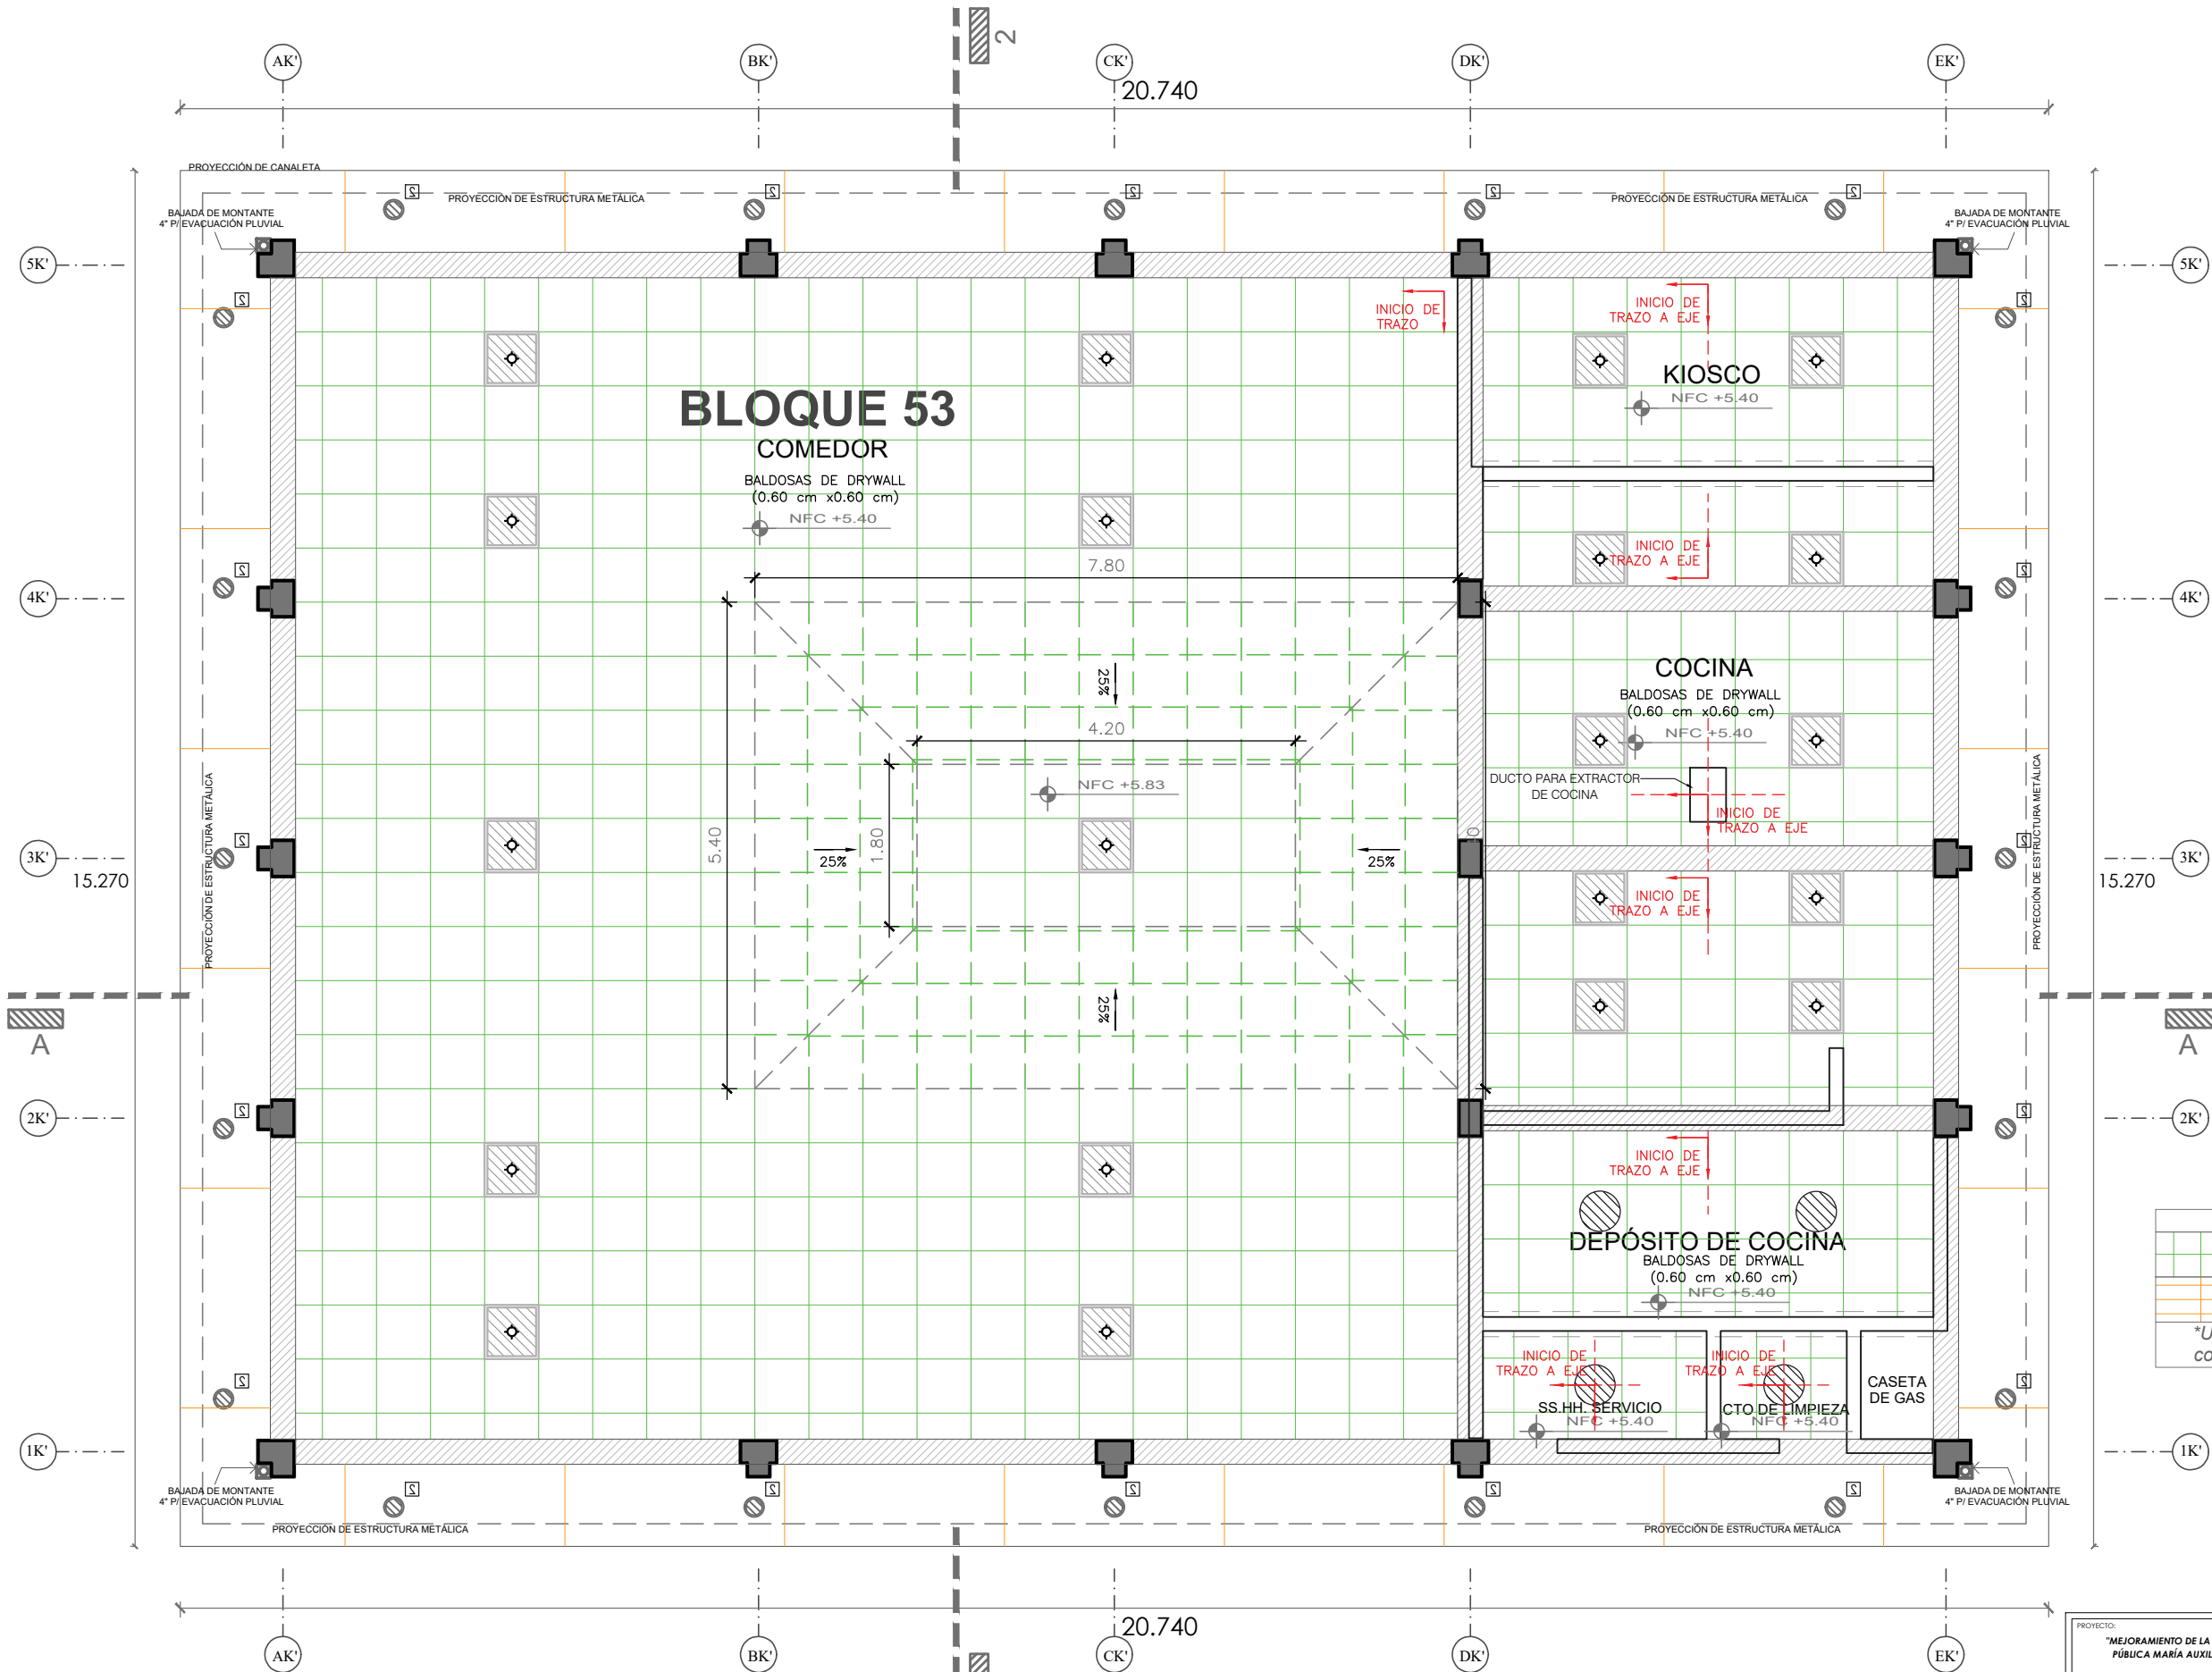

PLANTA FALSO CIELO RASO - BLOQUE 53
COMEDOR DE SECUNDARIA
ESCALA: 1/75

LEYENDA


	BALDOSAS DE DRYWALL (0.60 cm x0.60 cm)
	PANELES DE FIBROCEMENTO (2.44 cm x1.22 cm)

**Ubicación referencial de luminarias,
coordinar con el especialista en IIEE.*


PROYECTO:
"MEJORAMIENTO DE LA PRESTACIÓN DE SERVICIOS EDUCATIVOS DE LA INSTITUCIÓN EDUCATIVA
PÚBLICA MARÍA AUXILIADORA, DISTRITO DE HUANTA, PROVINCIA DE HUANTA - AYACUCHO"

ESPECIALIDAD:	ARQUITECTURA	
PLANO:	FALSO CIELO RASO: COMEDOR SECUNDARIA (BLOQUE 53)	
UBICACIÓN:	AV. RAZUHUILLCA N° 920 - HUANTA	
JEFE DE PROYECTO:	ING. JHON CARRASCO SINCHITULLO C.I.P. 111800	
ESPECIALISTA:		
ELABORADO POR: P.D.R.V.P.	FECHA: OCTUBRE 2023	ESCALA: INDICADA

DA-105.01

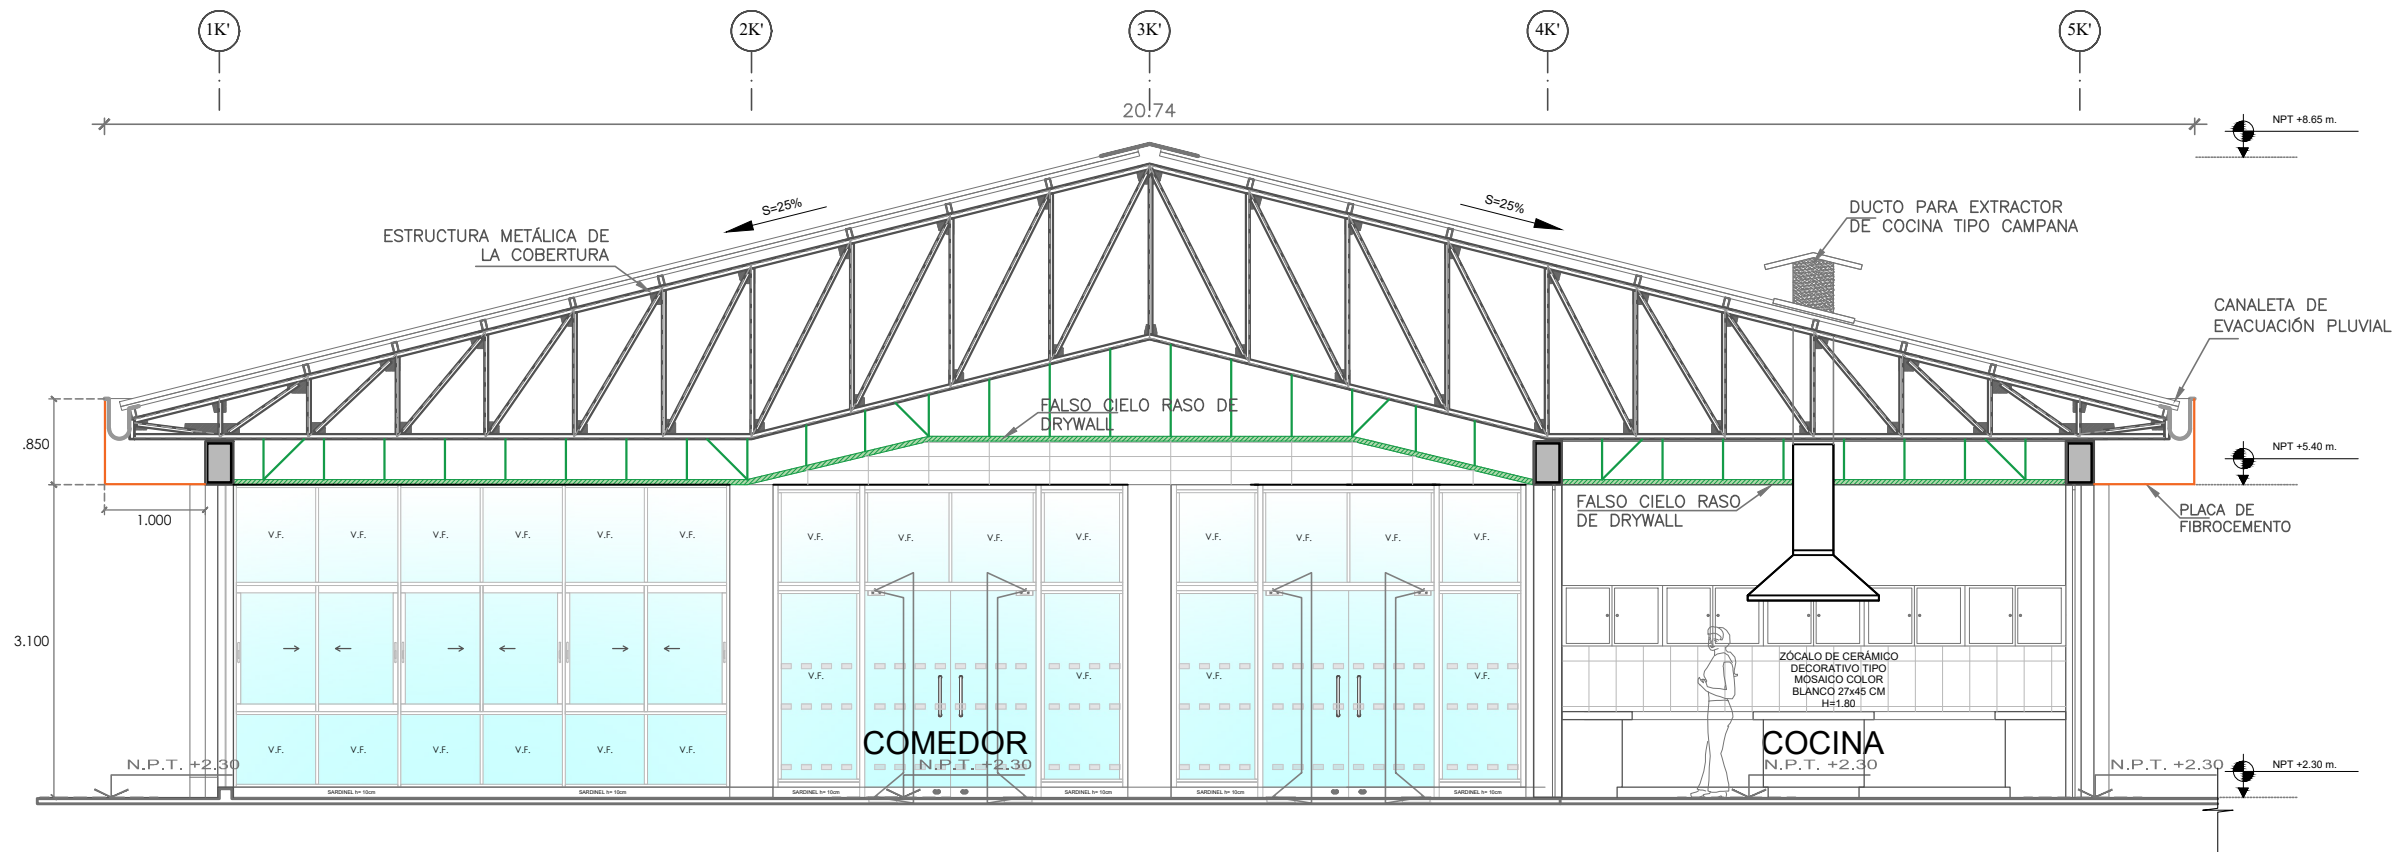


CORTE A - BLOQUE 53
COMEDOR DE SECUNDARIA
ESCALA: 1/75

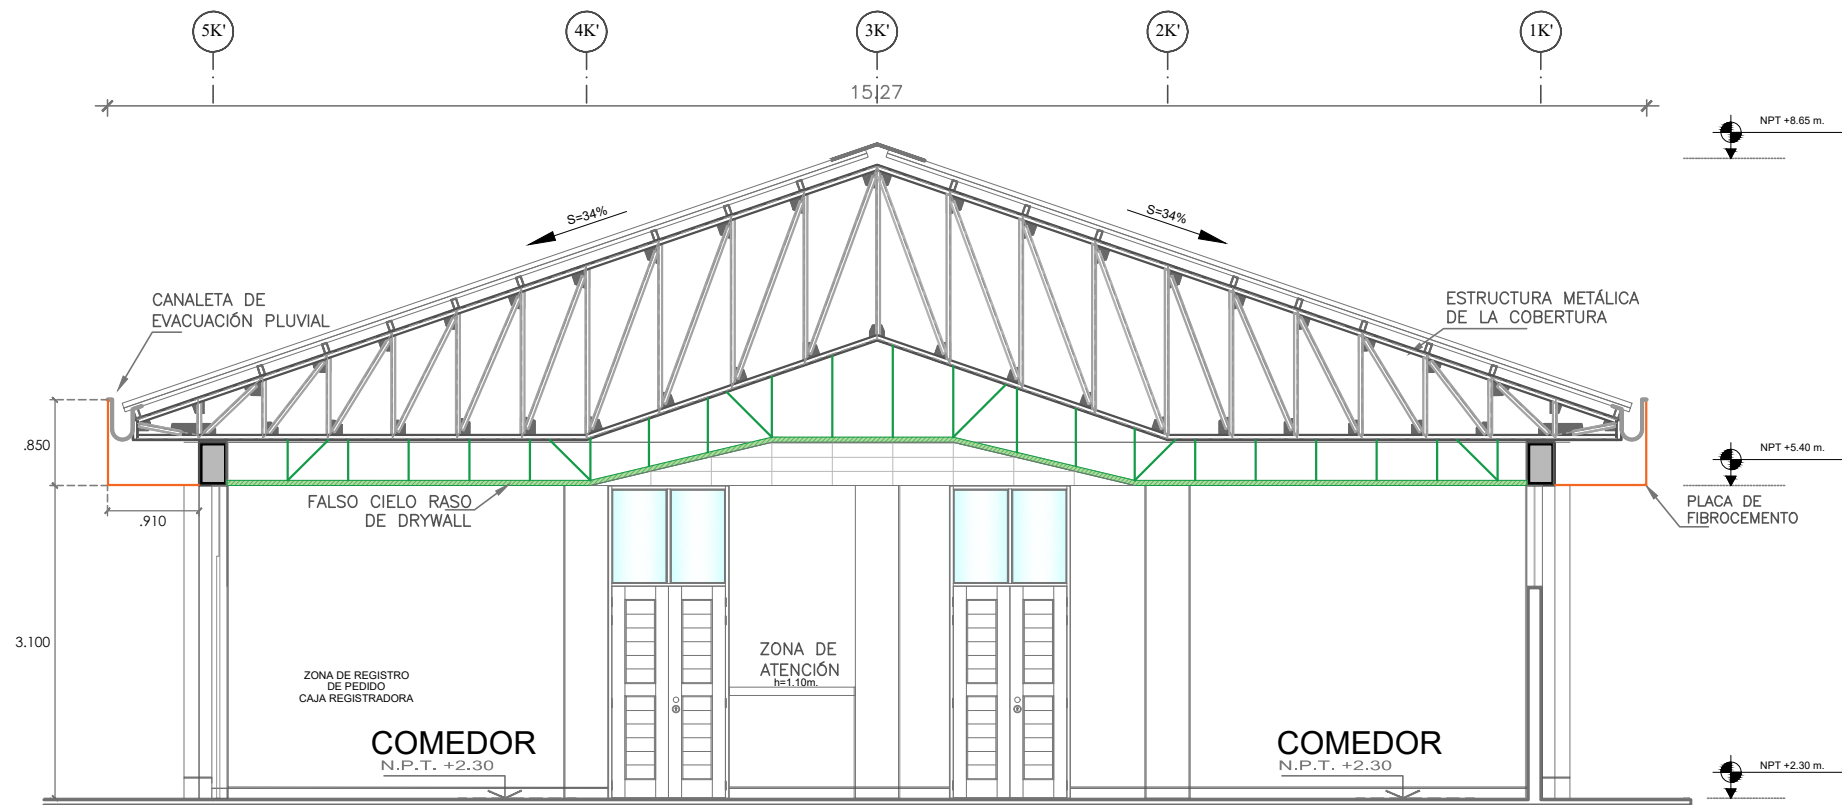


CORTE 2 - BLOQUE 53
COMEDOR DE SECUNDARIA
ESCALA: 1/75


PROYECTO: "MEJORAMIENTO DE LA PRESTACIÓN DE SERVICIOS EDUCATIVOS DE LA INSTITUCIÓN EDUCATIVA PÚBLICA MARÍA AUXILIADORA, DISTRITO DE HUANTA, PROVINCIA DE HUANTA - AYACUCHO"			
ESPECIALIDAD: ARQUITECTURA		PLANO: FALSO CIELO RASO: COMEDOR SECUNDARIA (BLOQUE 53)	
UBICACIÓN: AV. RAZUHUILLCA N° 920 - HUANTA		Jefe de Proyecto: ING. JHON CARRASCO SINCHITULLO C.I.P. 111800	
Especialista: -		Lámina: DA-105.02	
Elaborado por: P.D.R.V.P.		Fecha: OCTUBRE 2023	Escala: INDICADA

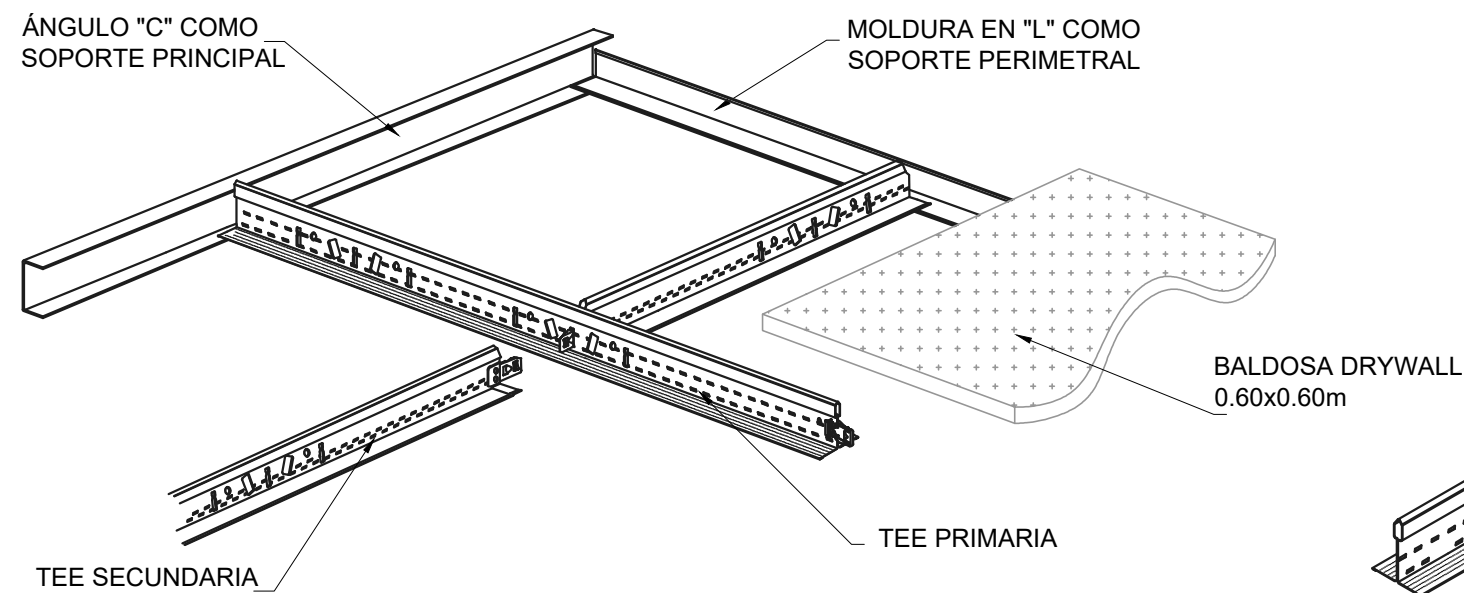


DETALLE DE INSTALACIÓN DE MOLDURAS DE SOPORTE PARA BALDOSAS

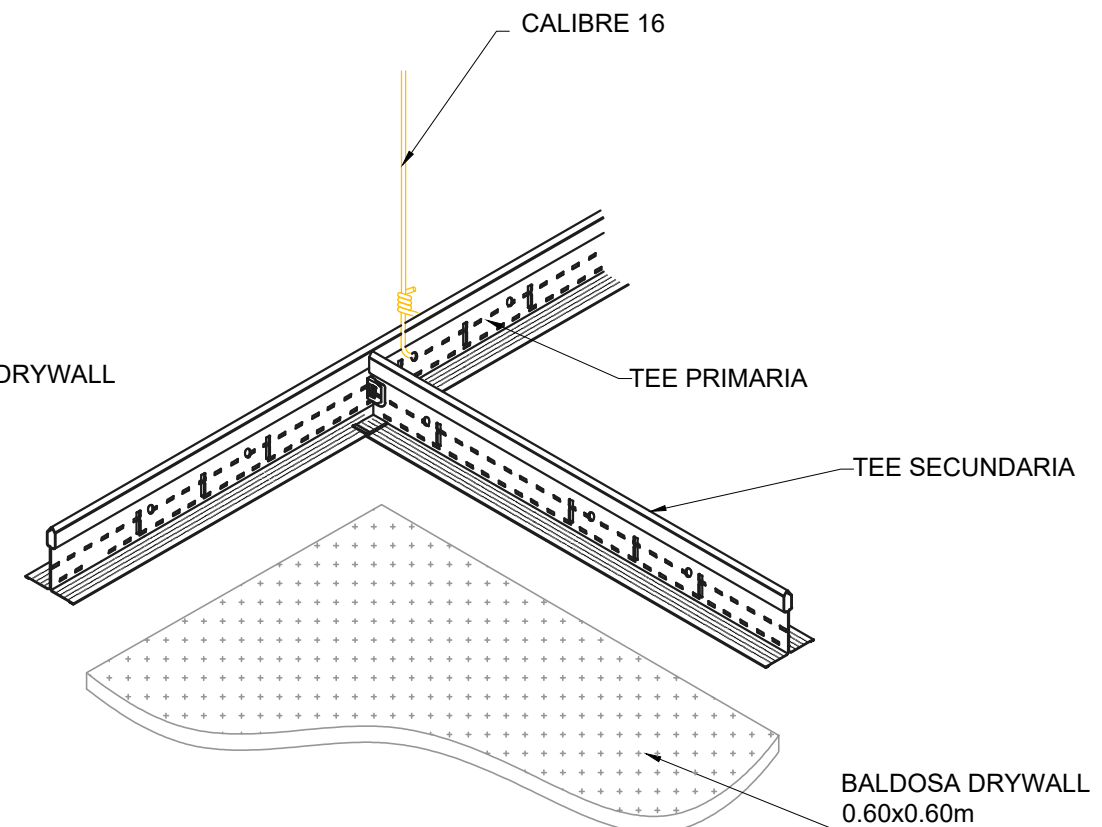

DETALLE DE SUJECIÓN DE SOPORTE PARA ESTRUCTURA DE BALDOSAS

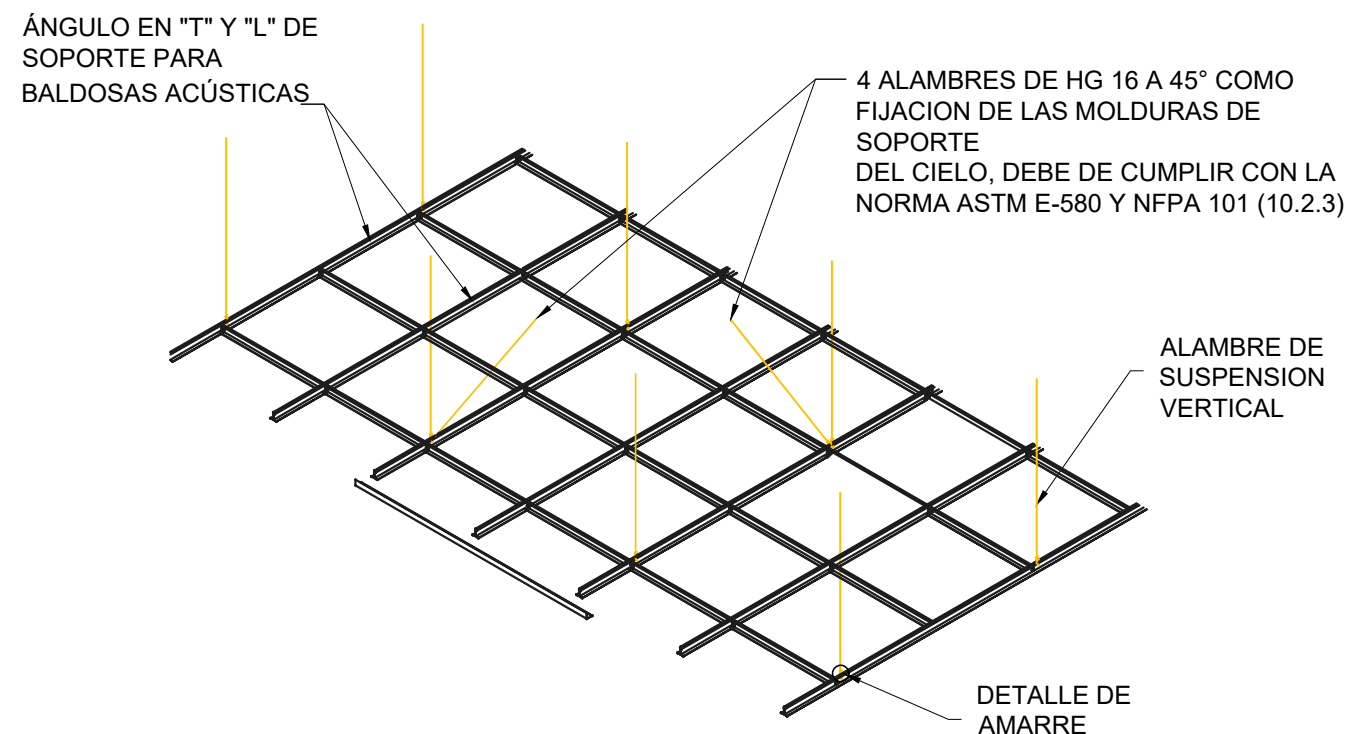

DETALLE DE EMPLANTILLADO PARA SUSPENSIÓN DE BALDOSAS ACUSTICAS

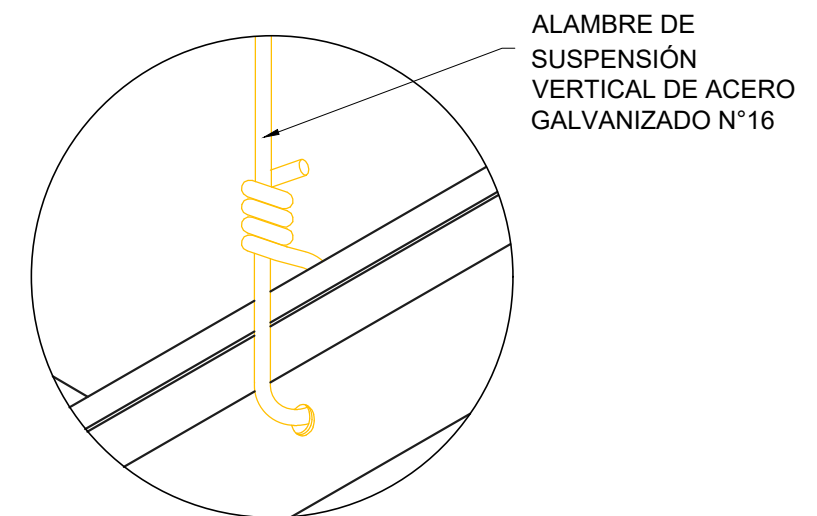

DETALLE DE AMARRE

PROYECTO: "MEJORAMIENTO DE LA PRESTACIÓN DE SERVICIOS EDUCATIVOS DE LA INSTITUCIÓN EDUCATIVA PÚBLICA MARÍA AUXILIADORA, DISTRITO DE HUANTA, PROVINCIA DE HUANTA - AYACUCHO"			
	ESPECIALIDAD:	ARQUITECTURA	
	PLANO:	DETALLE DE FALSO CIELO RASO DE DRYWALL	
	UBICACIÓN:	AV. RAZUHUILLCA N° 920 - HUANTA	
	JEFE DE PROYECTO:	ING. JHON CARRASCO SINCHITULLO C.I.P. 111800	LÁMINA:
	ESPECIALISTA:		
ELABORADO POR: P.D.R.V.P.	FECHA: OCTUBRE 2023	ESCALA: INDICADA	DA-106