




PLANTA DE LOS SUMIDEROS DE LA PLAZA DE URCOS

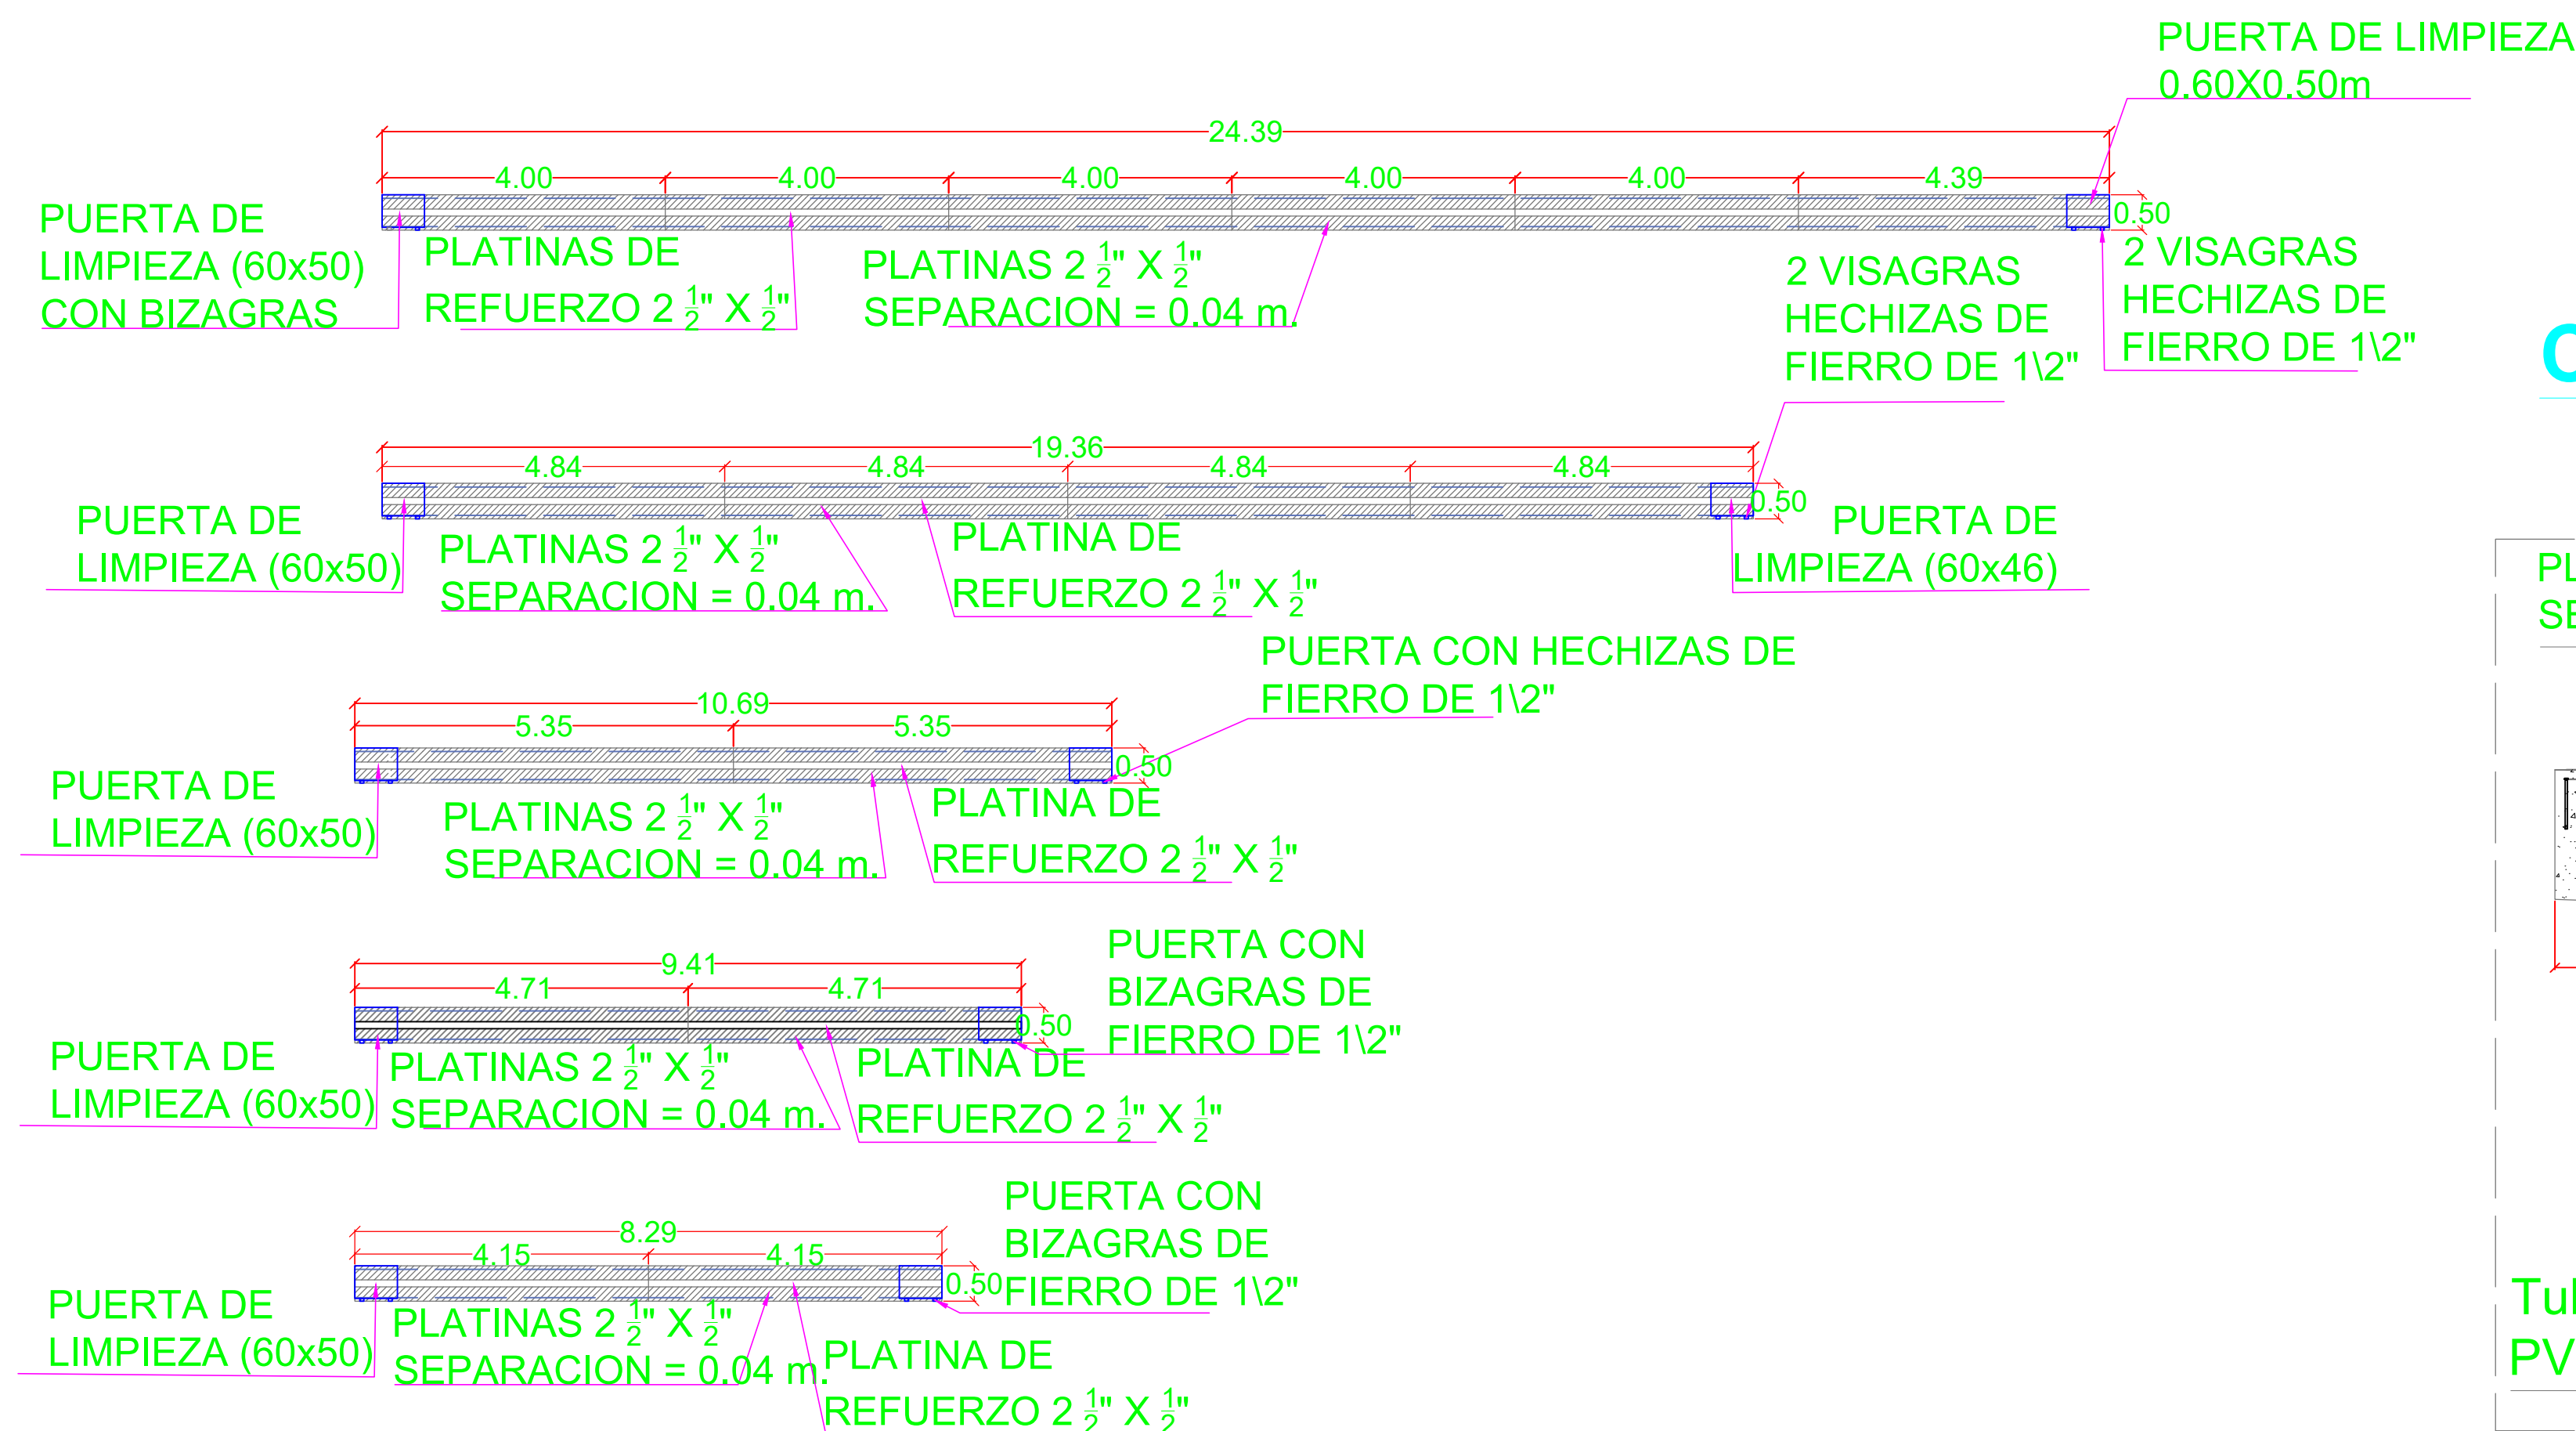

CORTE :

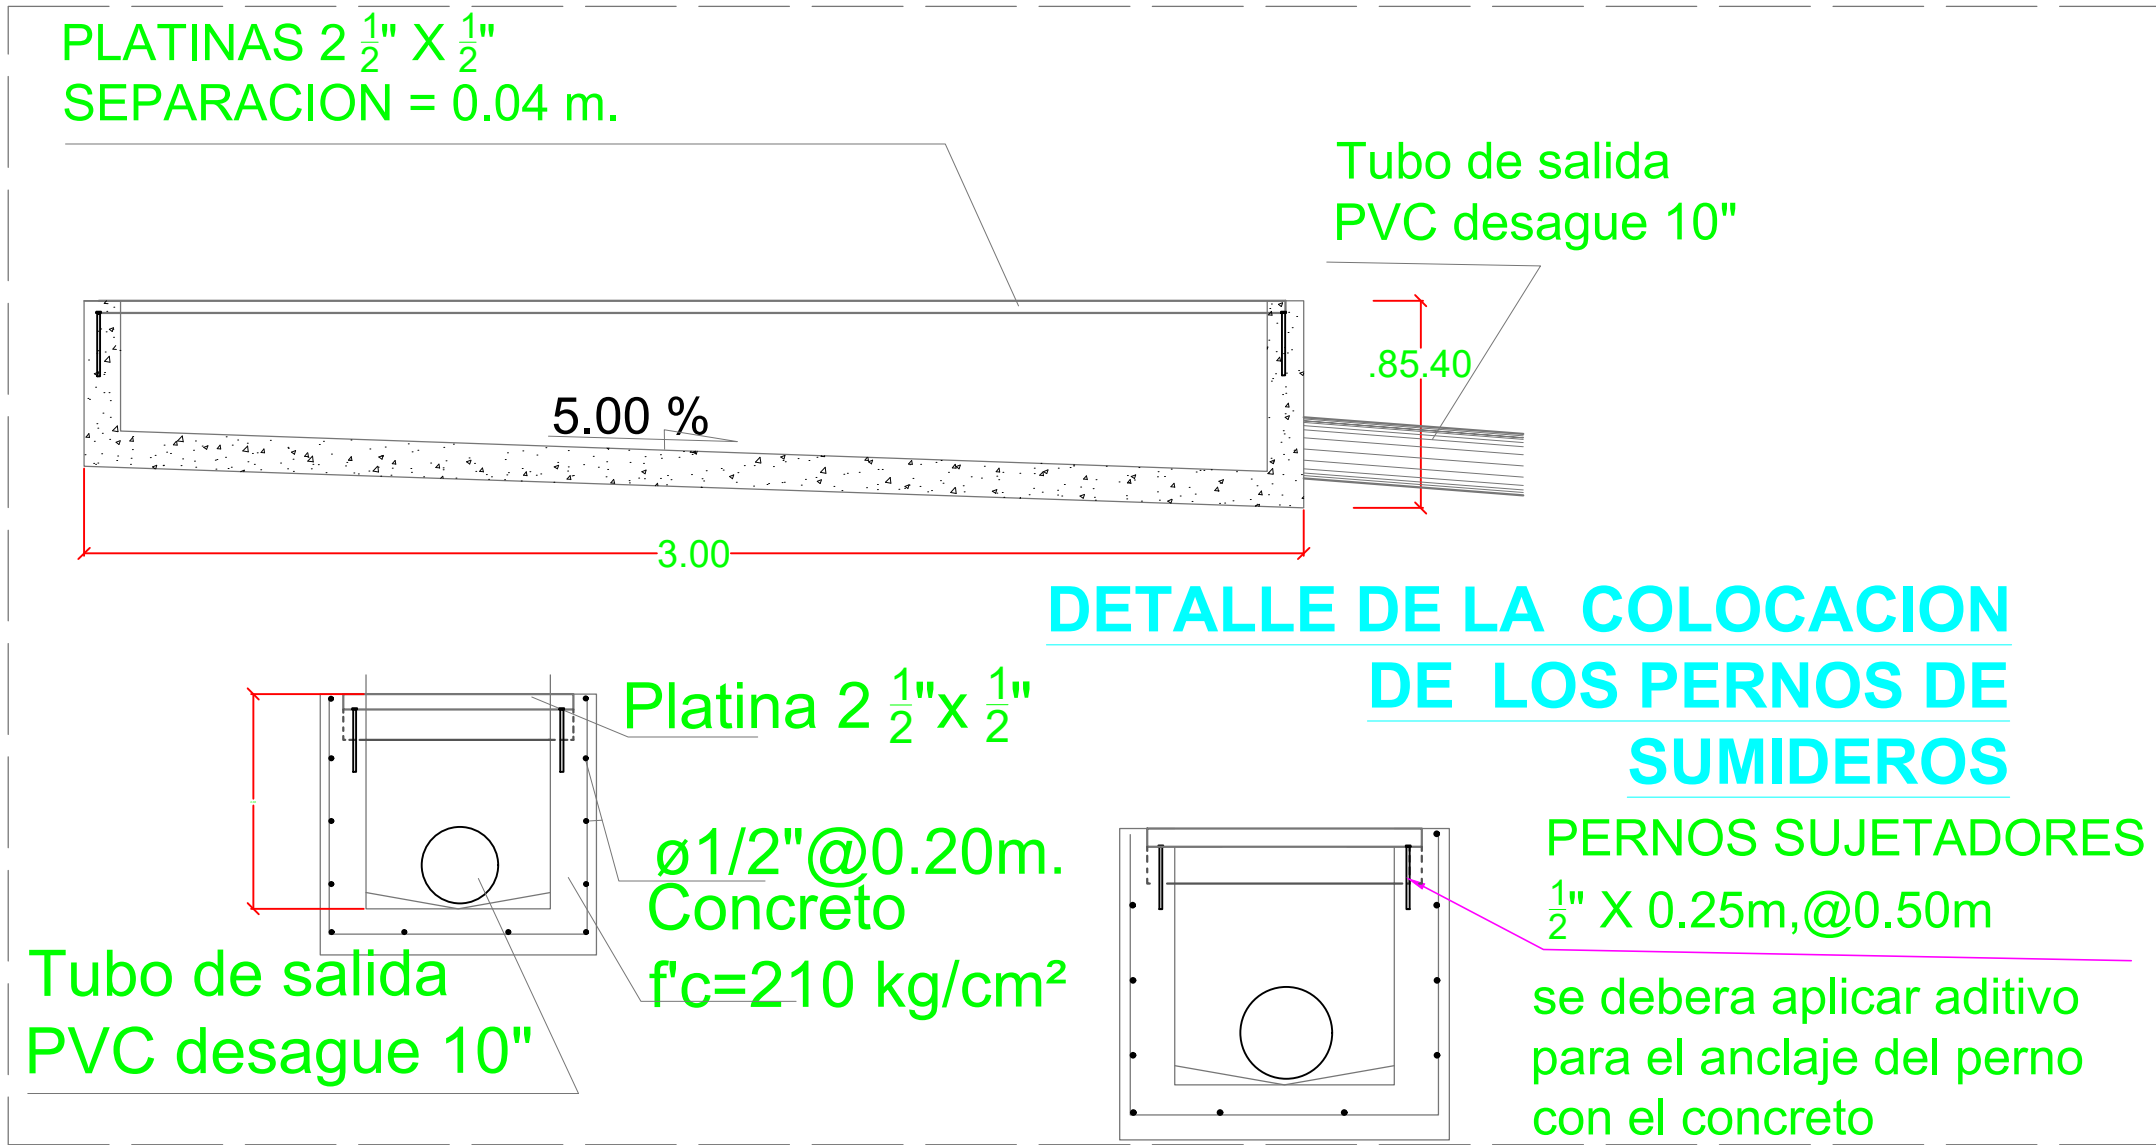

PLANTA DE LOS SUMIDEROS DE TUPAC AMARU Y TERMINAL

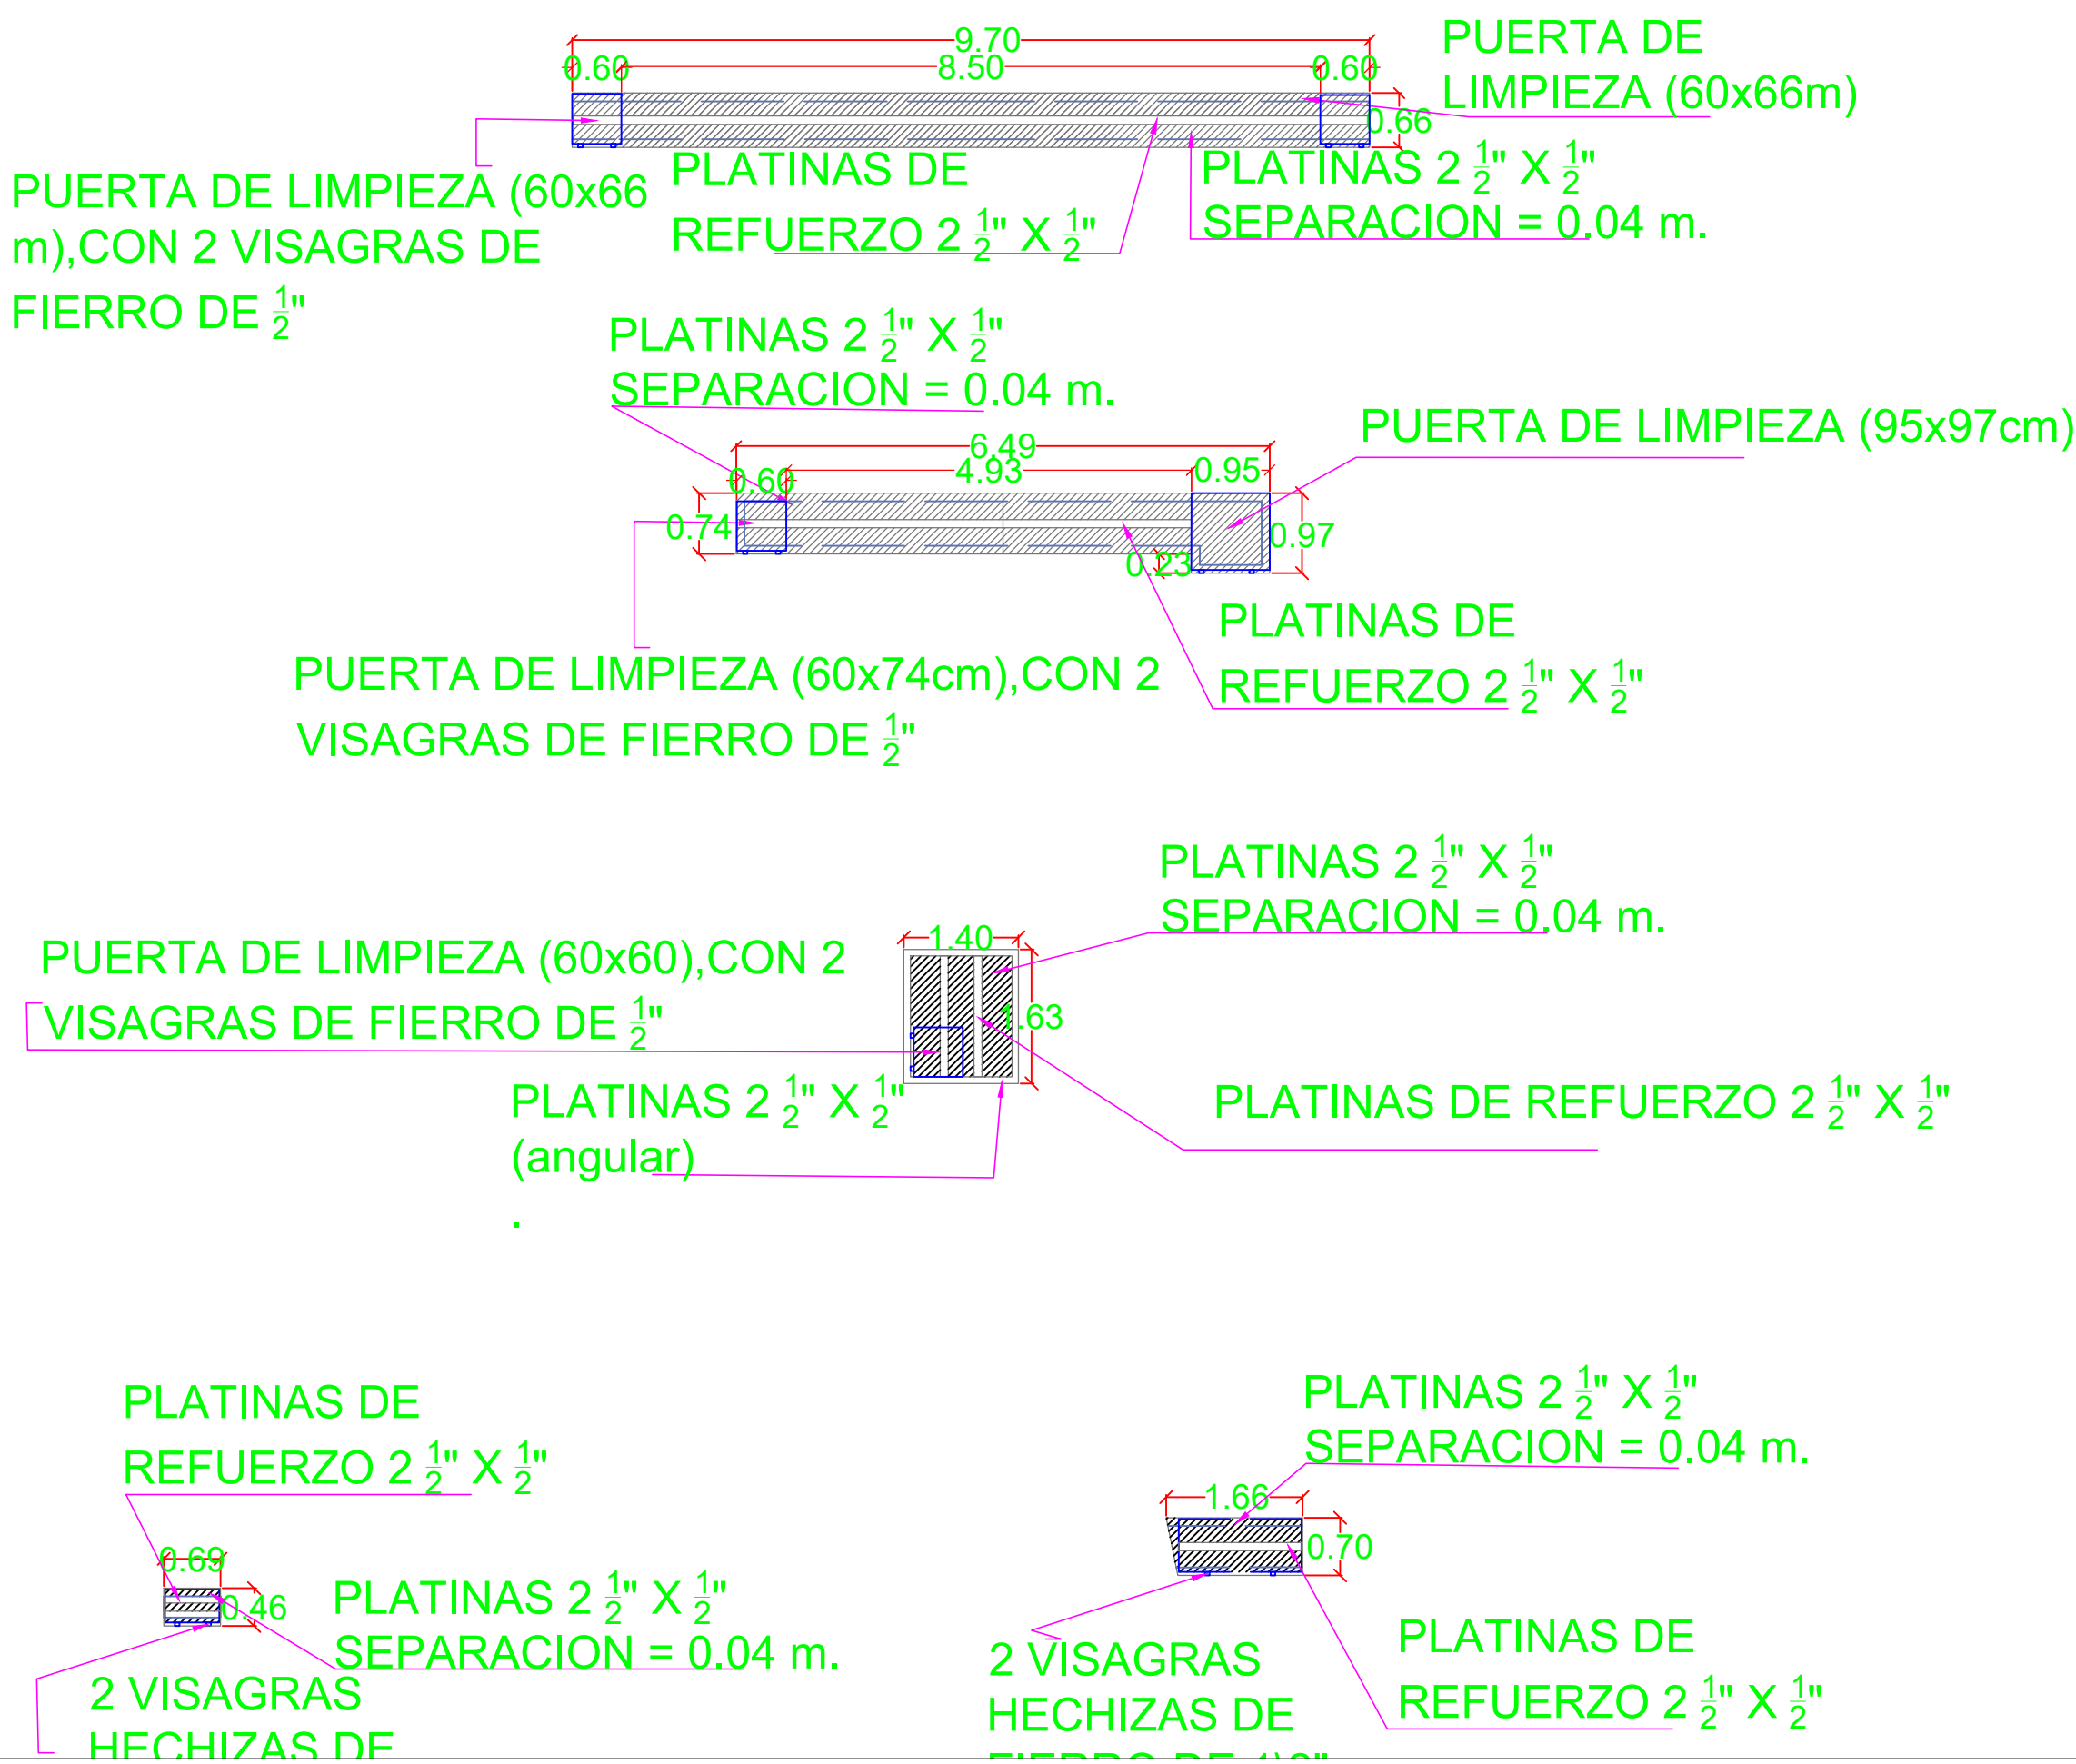

CORTE :



RESTITUCION DE LAS REJILLAS DE ACERO DE LOS SUMIDEROS DEL DISTRITO DE URCOS, PROVINCIA DE QUISPICANCHI - CUSCO

Plano :
PLANO DE DETALLES DE SUMIDEROS

Escala :
INDICADA

Ubicación :

Lámina :

Distrito : URCOS
Provincia : QUISPICANCHI
Región : CUSCO

DT-01