


1-1

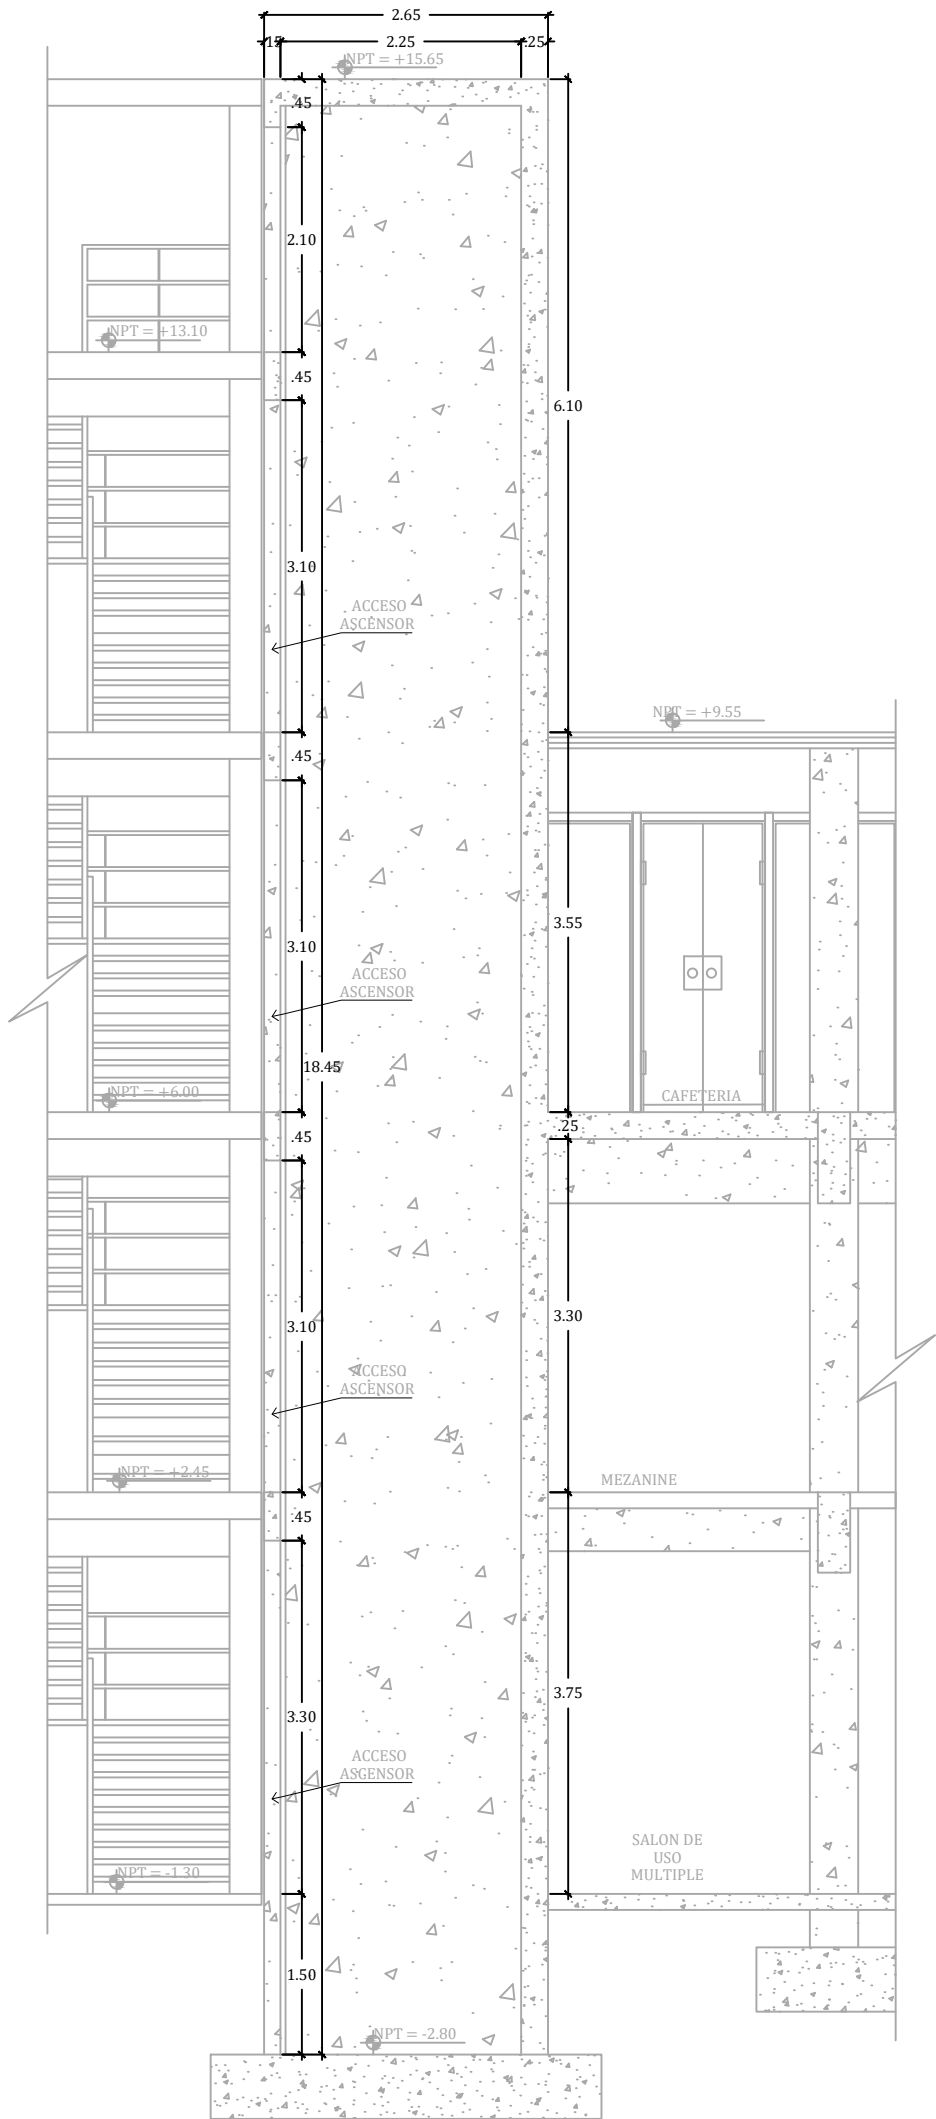

2-2



UNIVERSIDAD NACIONAL MAYOR DE SAN MARCOS
OFICINA GENERAL DE INFRAESTRUCTURA UNIVERSITARIA

ADQUISICIÓN DE UN (1) ASCENSOR PARA EL PI N° 2150913 - "AMPLIACION E IMPLEMENTACION DEL PABELLON DE LABORATORIOS Y UNIDAD DE POSGRADO DE LA FACULTAD DE CIENCIAS FISICAS"

UBICACIÓN:
Av. Oscar R. Benavides (ex Colonial) - Ciudad Universitaria

DIBUJO:
FVQT

FECHA:
MARZO 2024

ESCALA:
-

PLANO:

D-02