


PLANTA

CORTE


BLOQUE DE ANCLAJE PARA CODO DE 90°

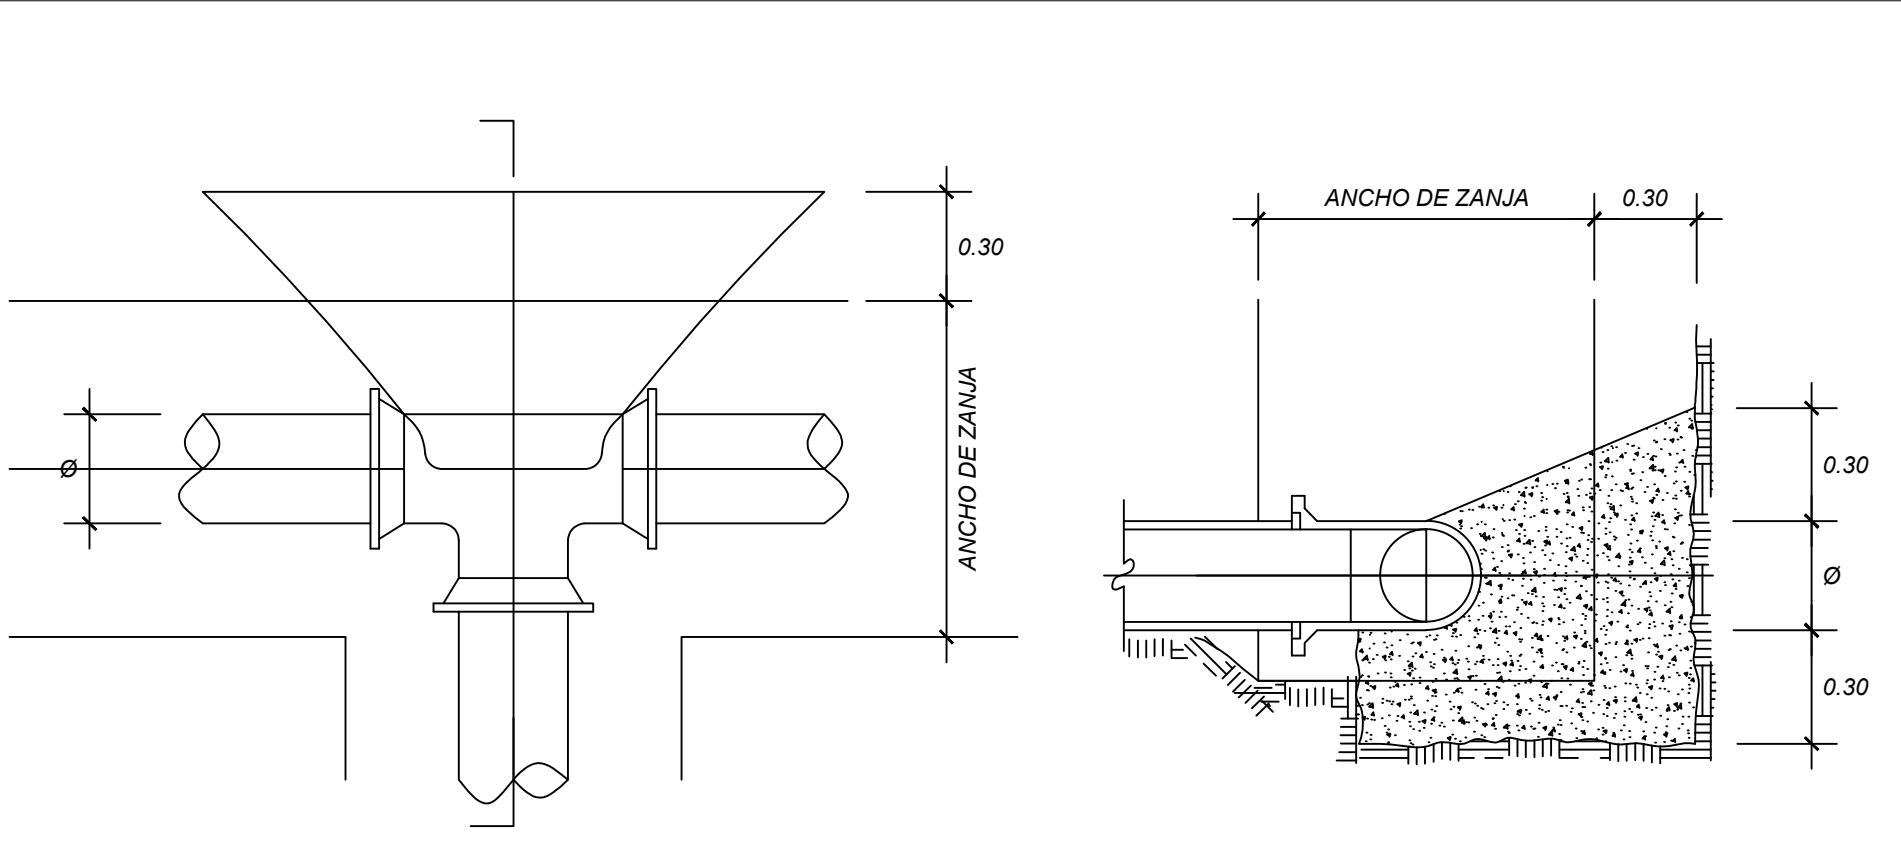

PLANTA

CORTE


BLOQUE DE ANCLAJE PARA TEE

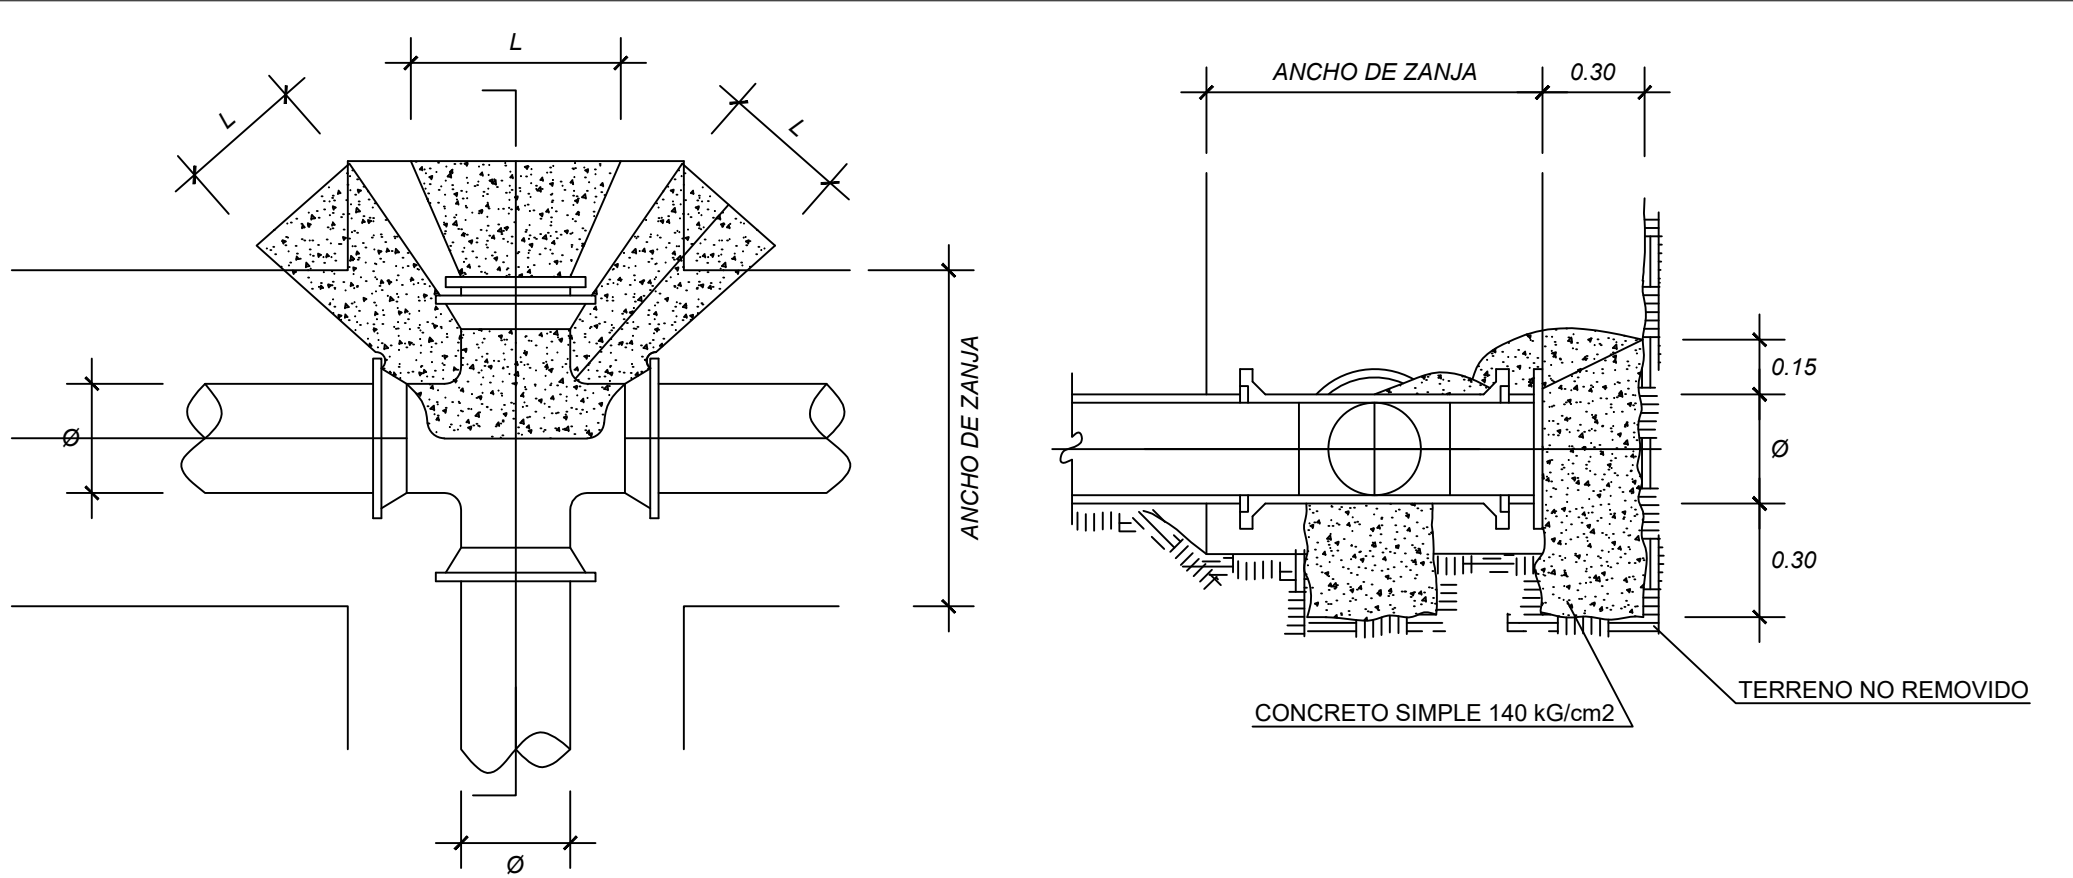

PLANTA

CORTE


BLOQUE DE ANCLAJE PARA CRUZ CON UN TAPON

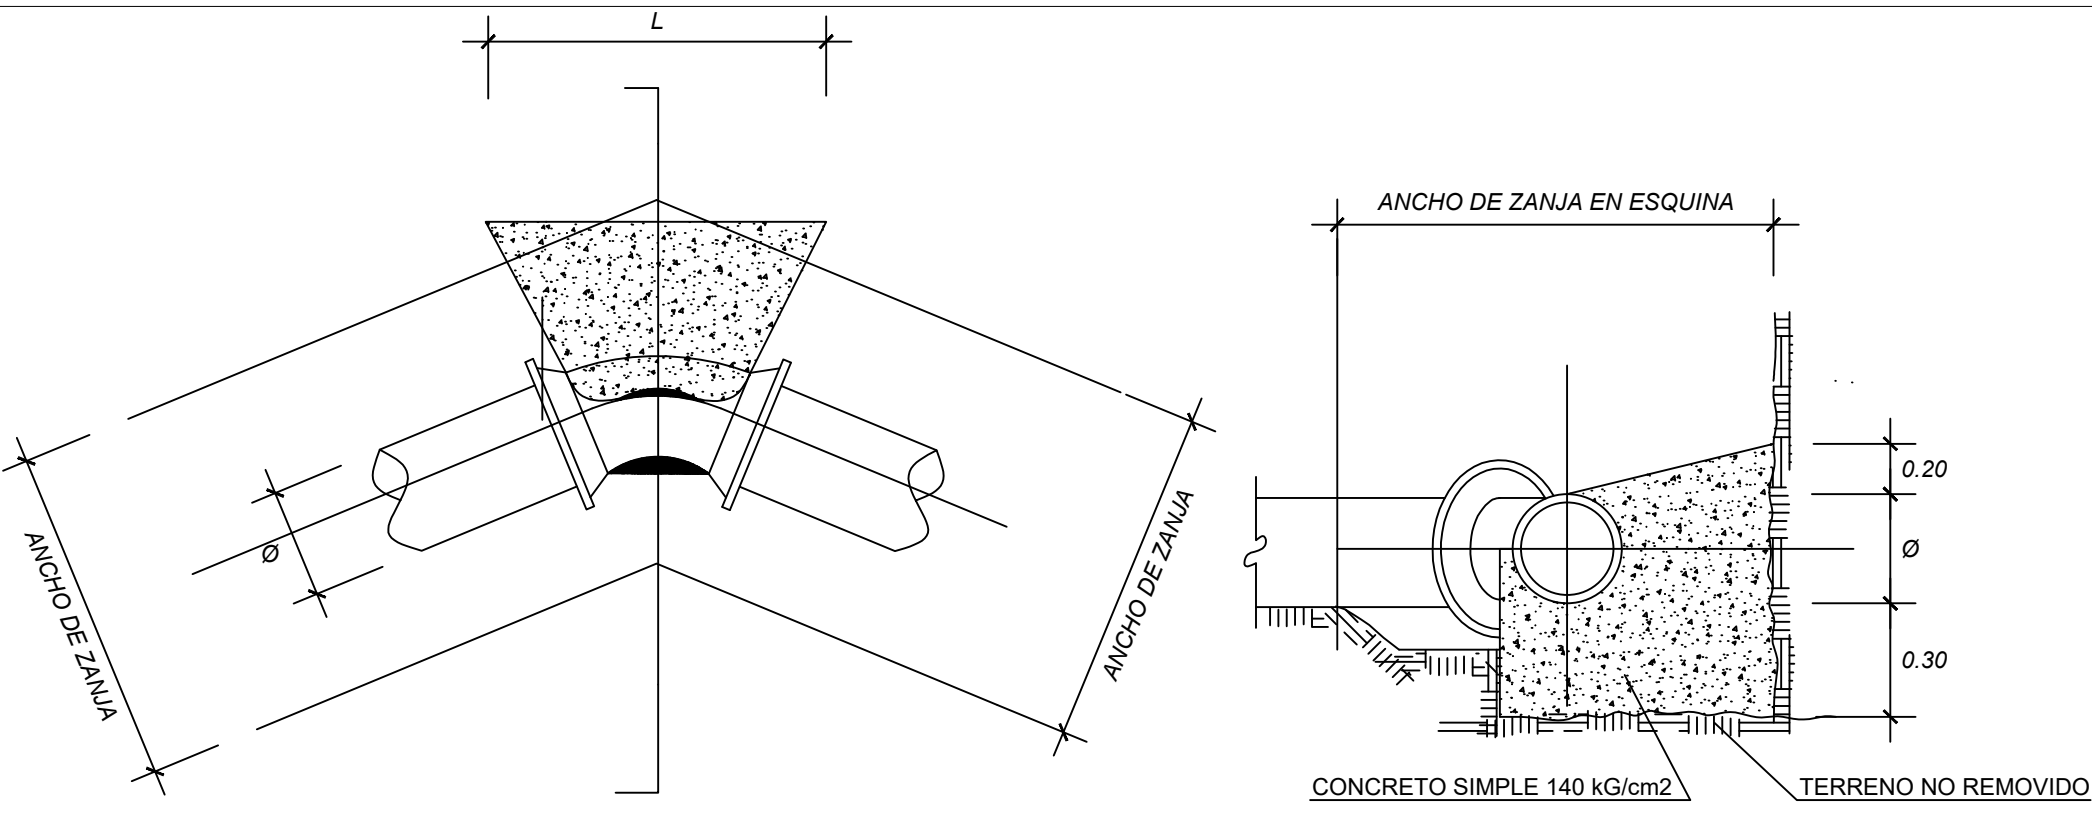

PLANTA

CORTE


BLOQUE DE ANCLAJE PARA CODO DE 45°

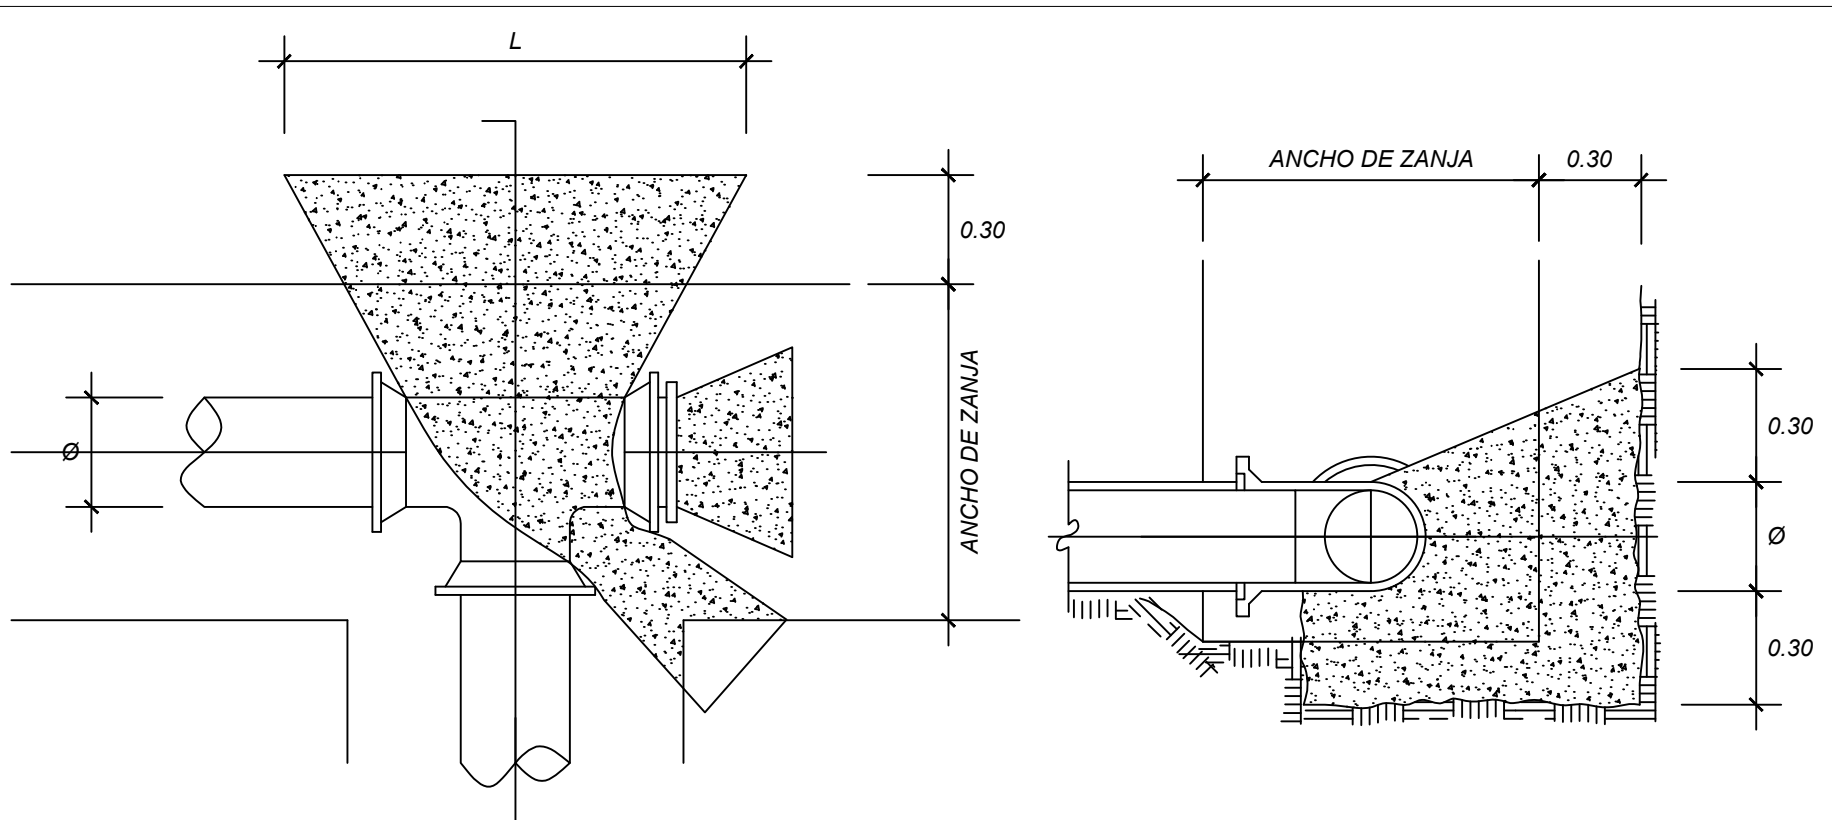

PLANTA

CORTE


BLOQUE DE ANCLAJE PARA TEE CON TAPON

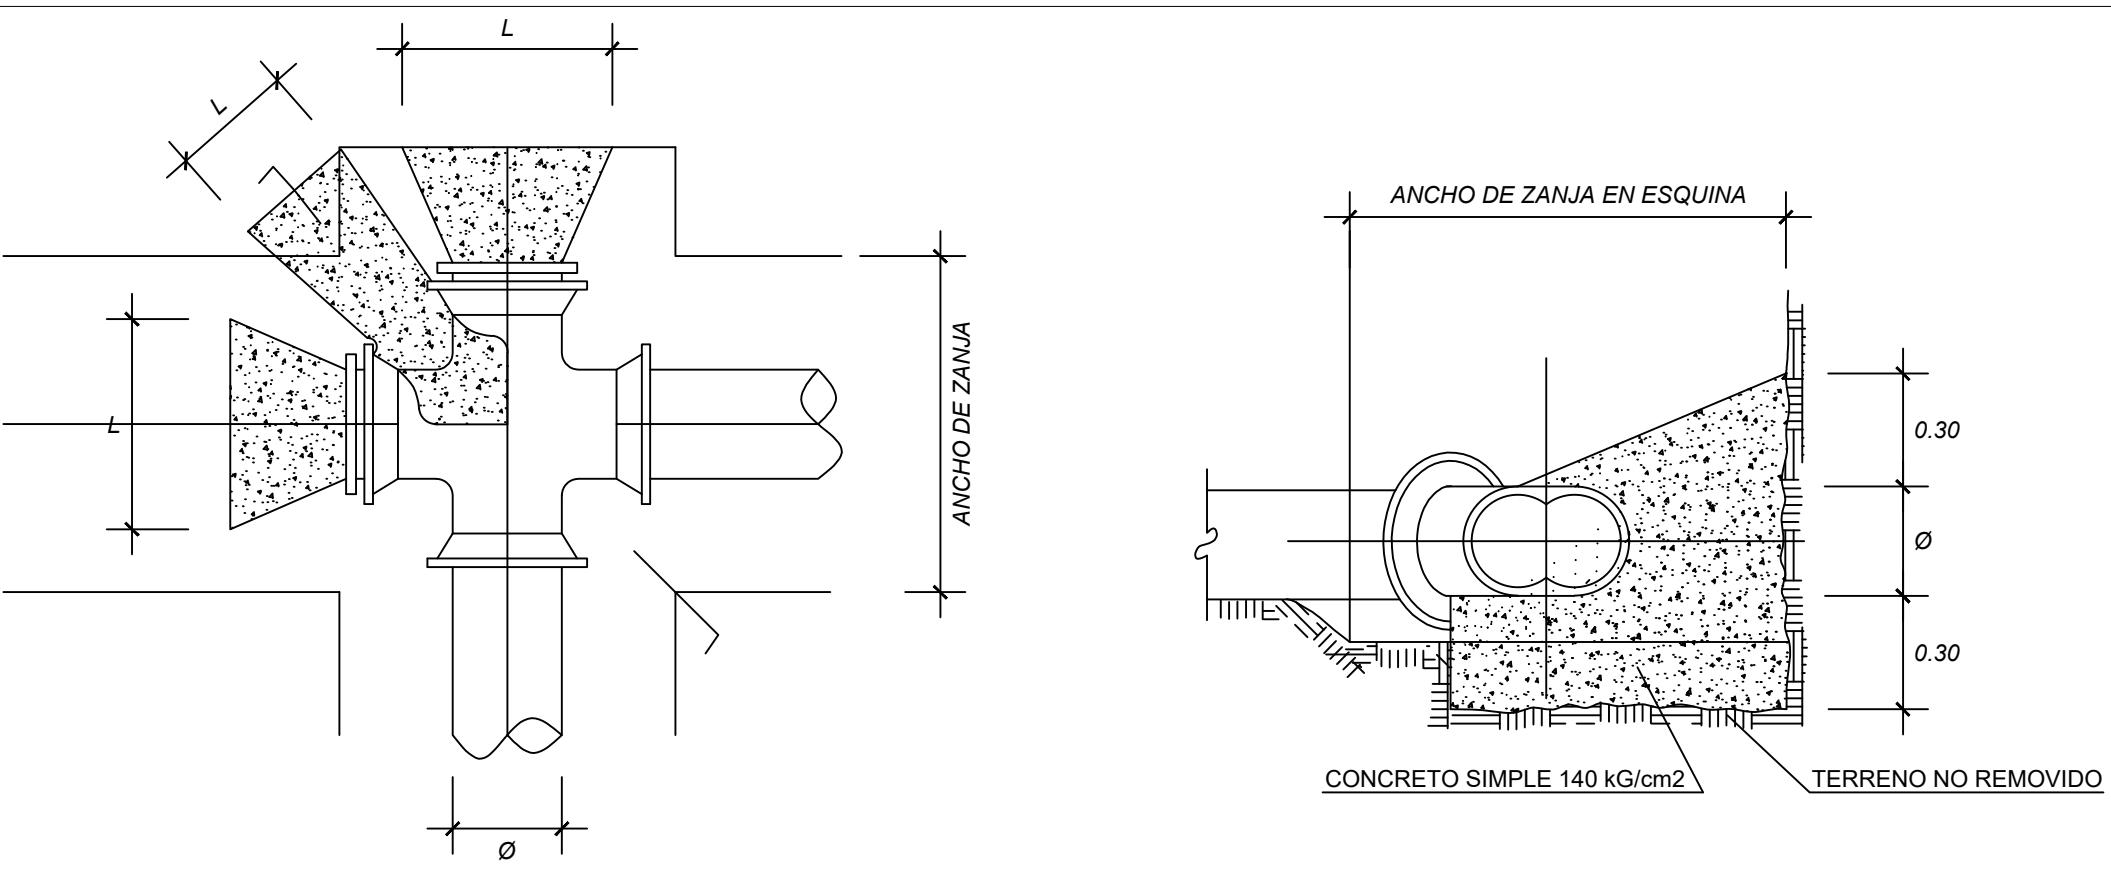

PLANTA

CORTE

BLOQUE DE ANCLAJE PARA CRUZ CON DOS TAPONES

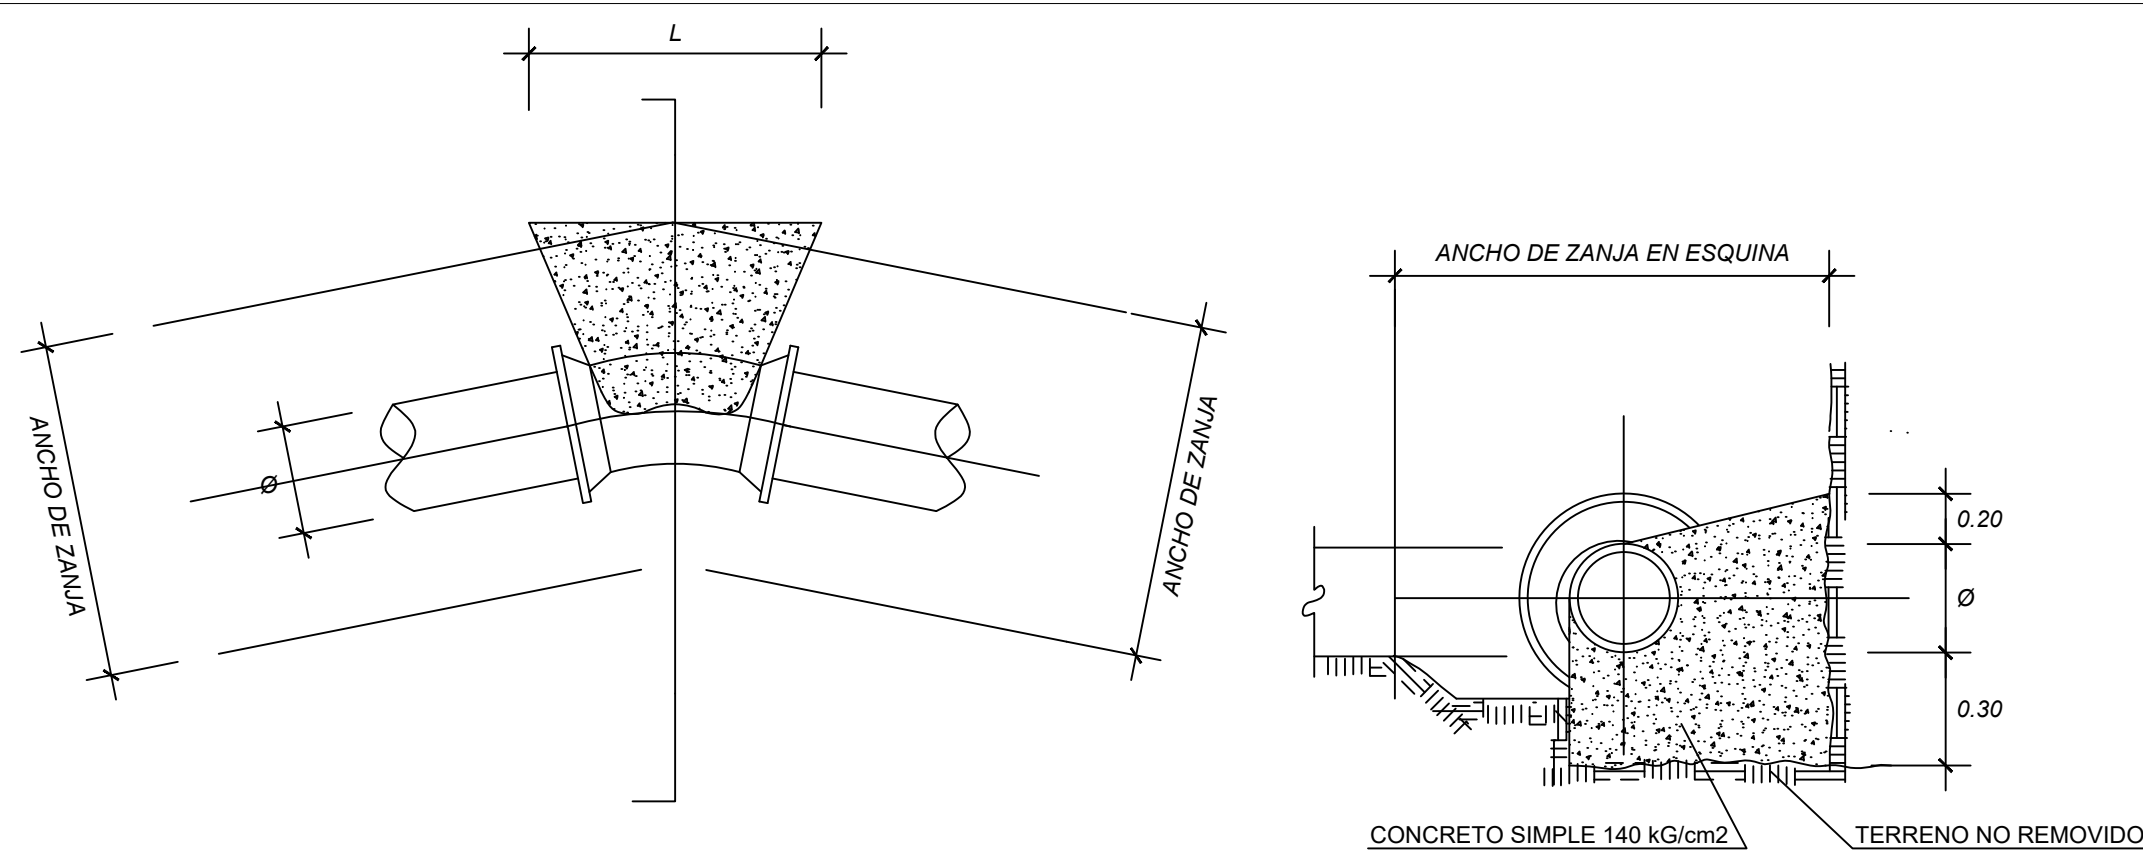

PLANTA

CORTE

BLOQUE DE ANCLAJE PARA CODO DE 22.5°

TABLA DE LONGITUDES MINIMAS PARA LOS BLOQUES DE ANCLAJE DE ACCESORIOS PARA PRESION DE PRUEBA = 50 mca

DIAMETRO DE TUBERIA Ø EN PULGADAS	LONGITUD L EN MTS DE LOS BLOQUES DE ANCLAJE						
	C O D O			TEE	CRUZ	TAPON	REDUCC.
	90°	45°	22.5°				
3"	0.40	0.40	0.40	0.40	0.40	0.40	—
4"	0.40	0.40	0.40	0.40	0.40	0.40	—
6"	0.50	0.40	0.40	0.40	0.40	0.40	—
8"	0.70	0.50	0.40	0.50	0.50	0.50	0.40
10"	1.00	0.60	0.40	0.70	0.70	0.70	0.50
12"	1.30	0.70	0.50	1.00	0.80	0.80	0.60
14"	1.60	0.80	0.60	1.20	1.00	1.20	0.70
16"	1.80	1.00	0.70	1.50	1.10	1.30	0.90

Julio Cesar Alva Saavedra
ING. CIVIL
R. CIP. N° 170928

- NOTAS:
- 1.- ANTES DE EL INICIO DE LOS TRABAJOS SE REALIZARA UN REPLANTEO GENERAL DE TODO EL PROYECTO PARA VERIFICAR COTAS DE TERRENO, TAPA Y FONDO DE BUZONES, BAJO RESPONSABILIDAD.
 - 2.- EL CONTRATISTA DE ACUERDO A LAS CONDICIONES DE OBRA Y EN FUNCION A LAS SECCIONES TICAS DEBERA PROPONER LAS ALTERNATIVAS MAS ADECUADAS DE SOSTENIMIENTO EN LA EXCAVACION DE ZANJA TALES COMO ENTIBADO,TABLAESTACADO U OTROS EN COORDINACION CON LA INSPECCION Y EN FUNCION DE LAS CARACTERISTICAS DEL SUELO,PROFUNDIDADES DE EXCAVACION,TIPO DE TUBERIA Y NIVEL FREATICO,QUE GARANTICEN LA SEGURIDAD Y CORRECTA EJECUCION DE LOS TRABAJOS.

		GOBIERNO REGIONAL LA LIBERTAD			
PROYECTO: "MEJORAMIENTO Y AMPLIACION DEL CORREDOR VIAL NORTE-OESTE DE 9.52KM QUE UNE LA CIUDAD DE TRUJILLO CON EL BALNEARIO DE HUANCHACO Y DEL OVALO HUANCHACO HASTA EL ACCESO AL AEROPUERTO EN LOS DISTRITOS DE TRUJILLO Y HUANCHACO DE LA PROVINCIA DE TRUJILLO - DEPARTAMENTO DE LA LIBERTAD"					
CONSULTOR:		ESPECIALIDAD: SANEAMIENTO		UBICACIÓN: Localidad Huanchaco – Trujillo Provincia Trujillo Departamento La Libertad	
JEFE DE PROYECTO: CIP:		PLANO: DETALLE DE ANCLAJES		LÁMINA: DA-01 AGUA	
ESPECIALISTA: CIP: 96777		REVISADO: Ing. ARTURO ADOLFO GILES MENDOZA SUB GERENTE ESTUDIOS DEFINITIVOS			
DATUM: WGS 84	ESCALA: 1 / 750	FECHA: MAYO 2024	APROBADO: Ing. JORGE L. BRINGAS MALDONADO GERENTE REGIONAL DE INFRAESTRUCTURA		