




PLANTA DE ENTIBADO METALICO Y MADERA
1:50

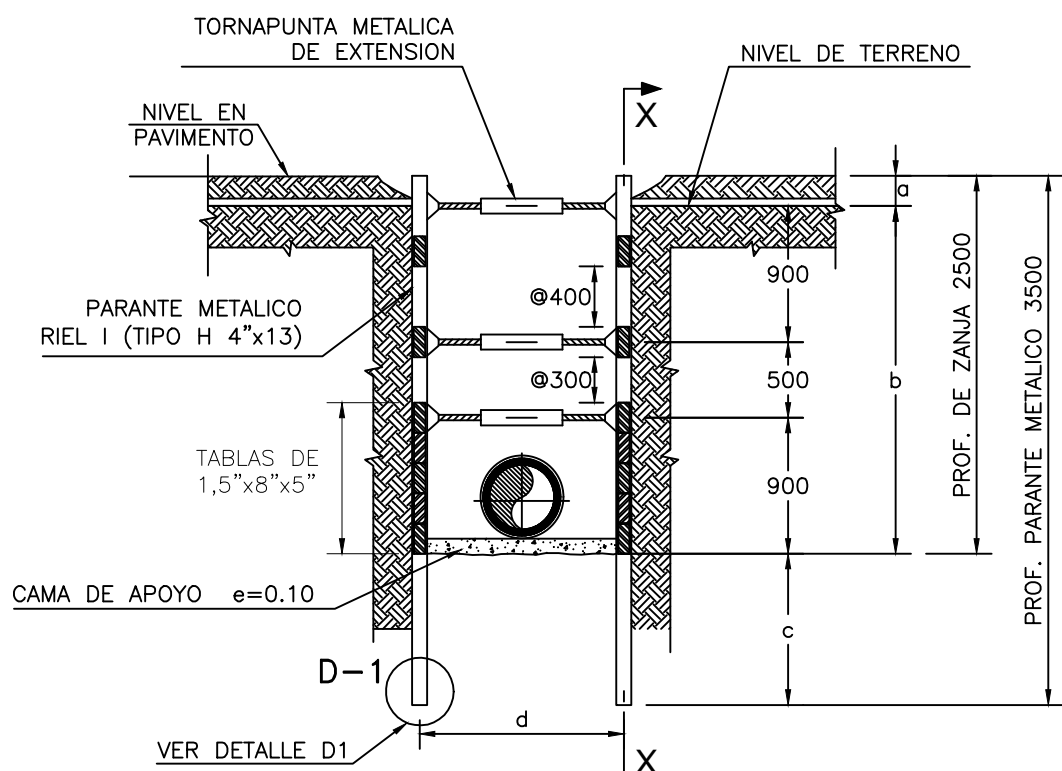


SECCION A - A
ELEVACION DE ENTIBADO METALICO Y MADERA
1:50

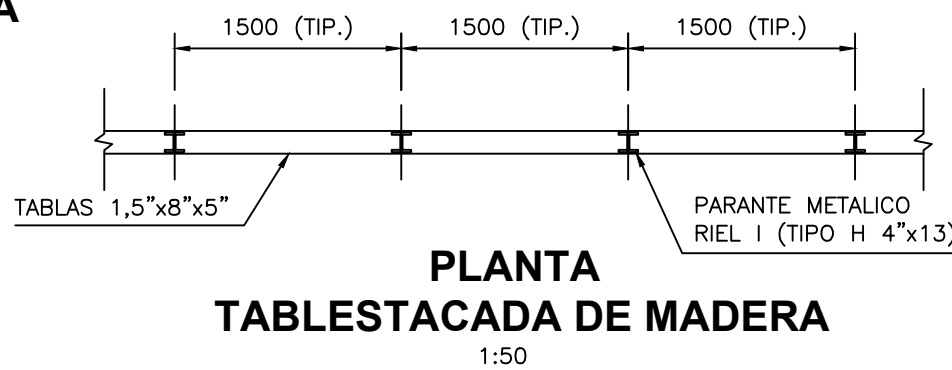

PLANTA TABLESTACADA DE MADERA
1:50

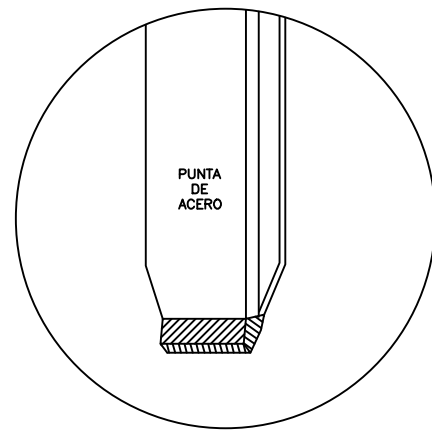


D-1
1/5

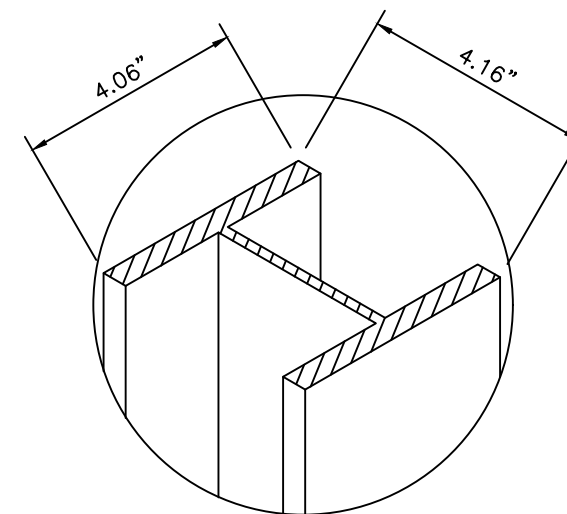


DETALLE D-2

PARANTE METÁLICO RIEL I
(TIPO H 4"x13)

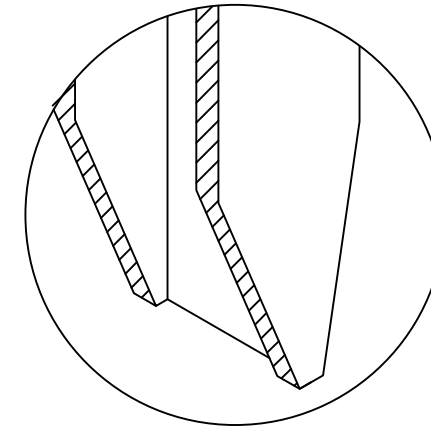

D-3

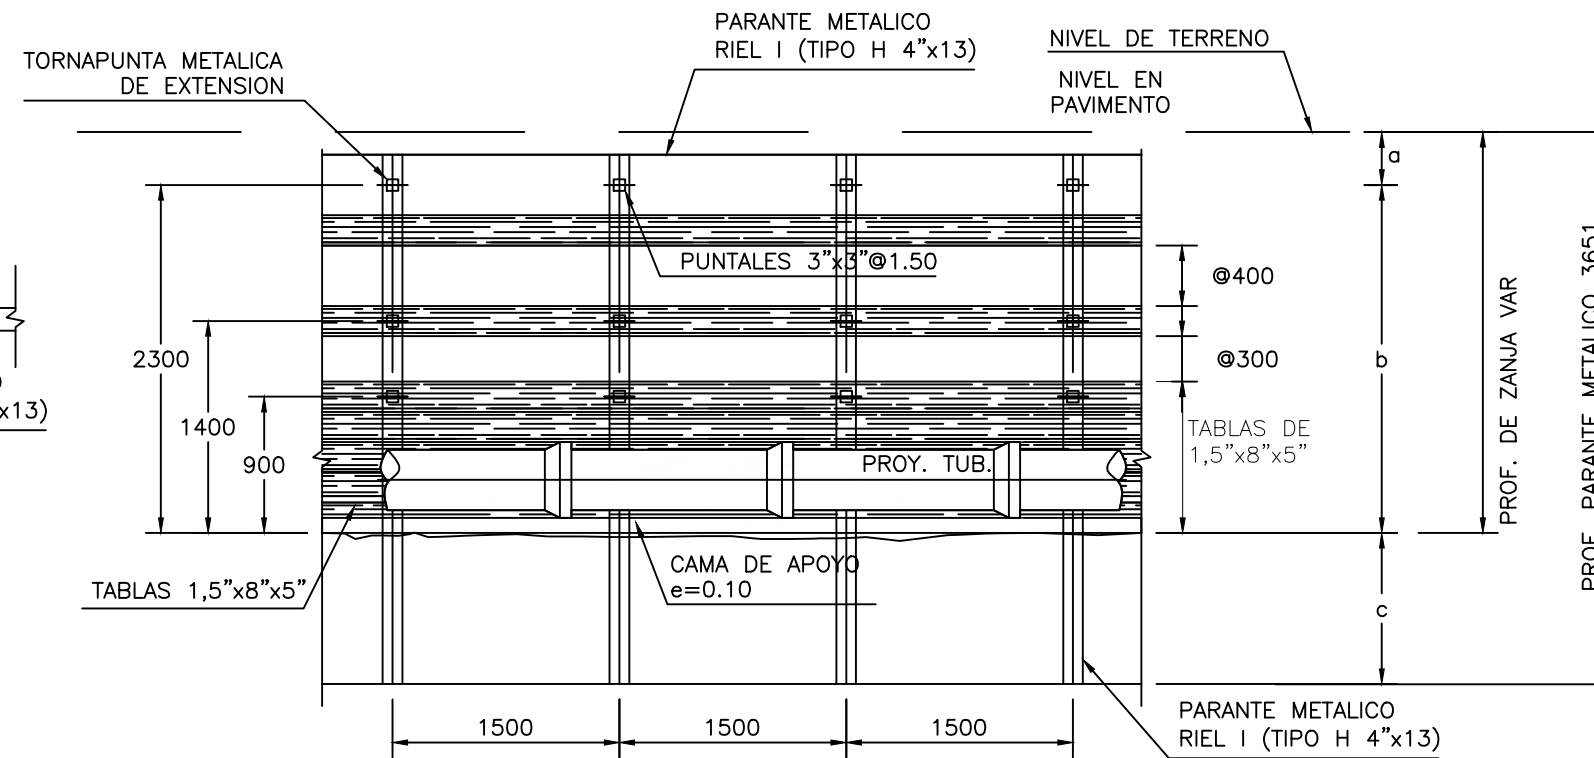

SECCION X - X
ELEVACION DE ENTIBADO METALICO Y MADERA
1:50




NOTAS:

- 1.- ANTES DE EL INICIO DE LOS TRABAJOS SE REALIZARA UN REPLANTEO GENERAL DE TODO EL PROYECTO PARA VERIFICAR COTAS DE TERRENO, TAPA Y FONDO DE BUZONES, BAJO RESPONSABILIDAD.
- 2.- EL CONTRATISTA DE ACUERDO A LAS CONDICIONES DE OBRA Y EN FUNCION A LAS SECCIONES TICAS DEBERA PROPONER LAS ALTERNATIVAS MAS ADECUADAS DE SOSTENIMIENTO EN LA EXCAVACION DE ZANJA TALES COMO ENTIBADO, TABLAESTACADO U OTROS EN COORDINACION CON LA INSPECCION Y EN FUNCION DE LAS CARACTERISTICAS DEL SUELO, PROFUNDIDADES DE EXCAVACION, TIPO DE TUBERIA Y NIVEL FREATICO, QUE GARANTICEN LA SEGURIDAD Y CORRECTA EJECUCION DE LOS TRABAJOS.



LEYENDA

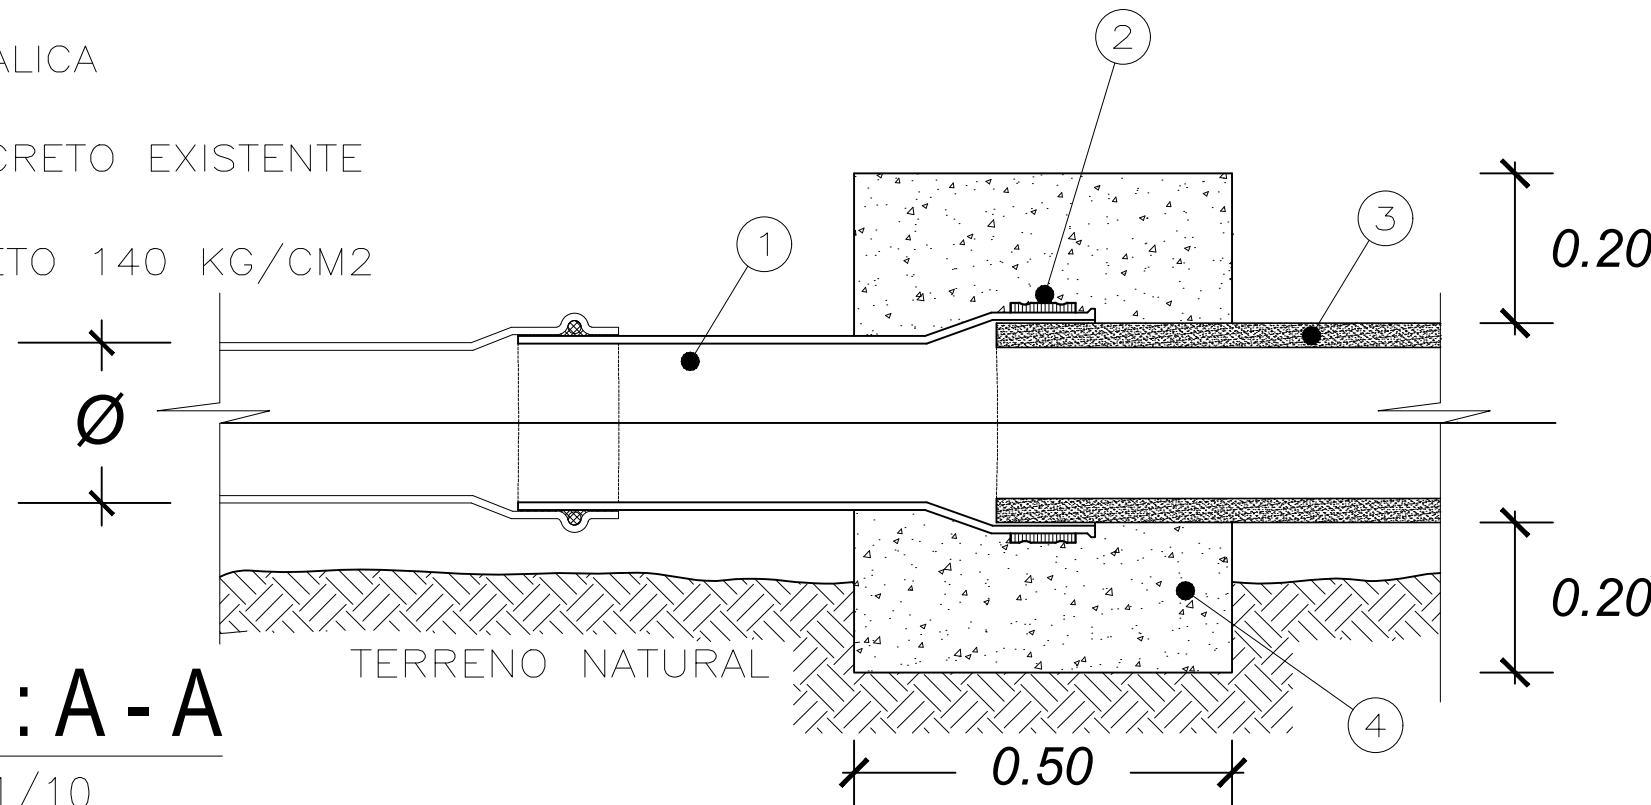- 1 TUBERIA DE PVC DN 200MM
- 2 ABRAZADERA METALICA
- 3 TUBERIA DE CONCRETO EXISTENTE
- 4 DADO DE CONCRETO 140 KG/CM2



CORTE : A - A

Esc: 1/10

 GOBIERNO REGIONAL LA LIBERTAD 		
PROYECTO: "MEJORAMIENTO Y AMPLIACION DEL CORREDOR VIAL NORTE-OESTE DE 9.52KM QUE UNE LA CIUDAD DE TRUJILLO CON EL BALNEARIO DE HUANCHACO Y DEL OVALO HUANCHACO HASTA EL ACCESO AL AEROPUERTO EN LOS DISTRITOS DE TRUJILLO Y HUANCHACO DE LA PROVINCIA DE TRUJILLO - DEPARTAMENTO DE LA LIBERTAD"		
CONSULTOR:	ESPECIALIDAD: SANEAMIENTO	UBICACIÓN: Localidad Huanchaco - Trujillo Provincia Trujillo Departamento La Libertad
JEFE DE PROYECTO: CIP:	PLANO: DETALLES	LÁMINA: DE-02
ESPECIALISTA: CIP: 96777	REVISADO: Ing. ARTURO ADOLFO GILES MENDOZA SUB GERENTE ESTUDIOS DEFINITIVOS	ALCANTARILLADO
DATUM: WGS 84	ESCALA: INDICADA	
FECHA: MAYO 2024	APROBADO: Ing. JORGE L. BRINGAS MALDONADO GERENTE REGIONAL DE INFRAESTRUCTURA	