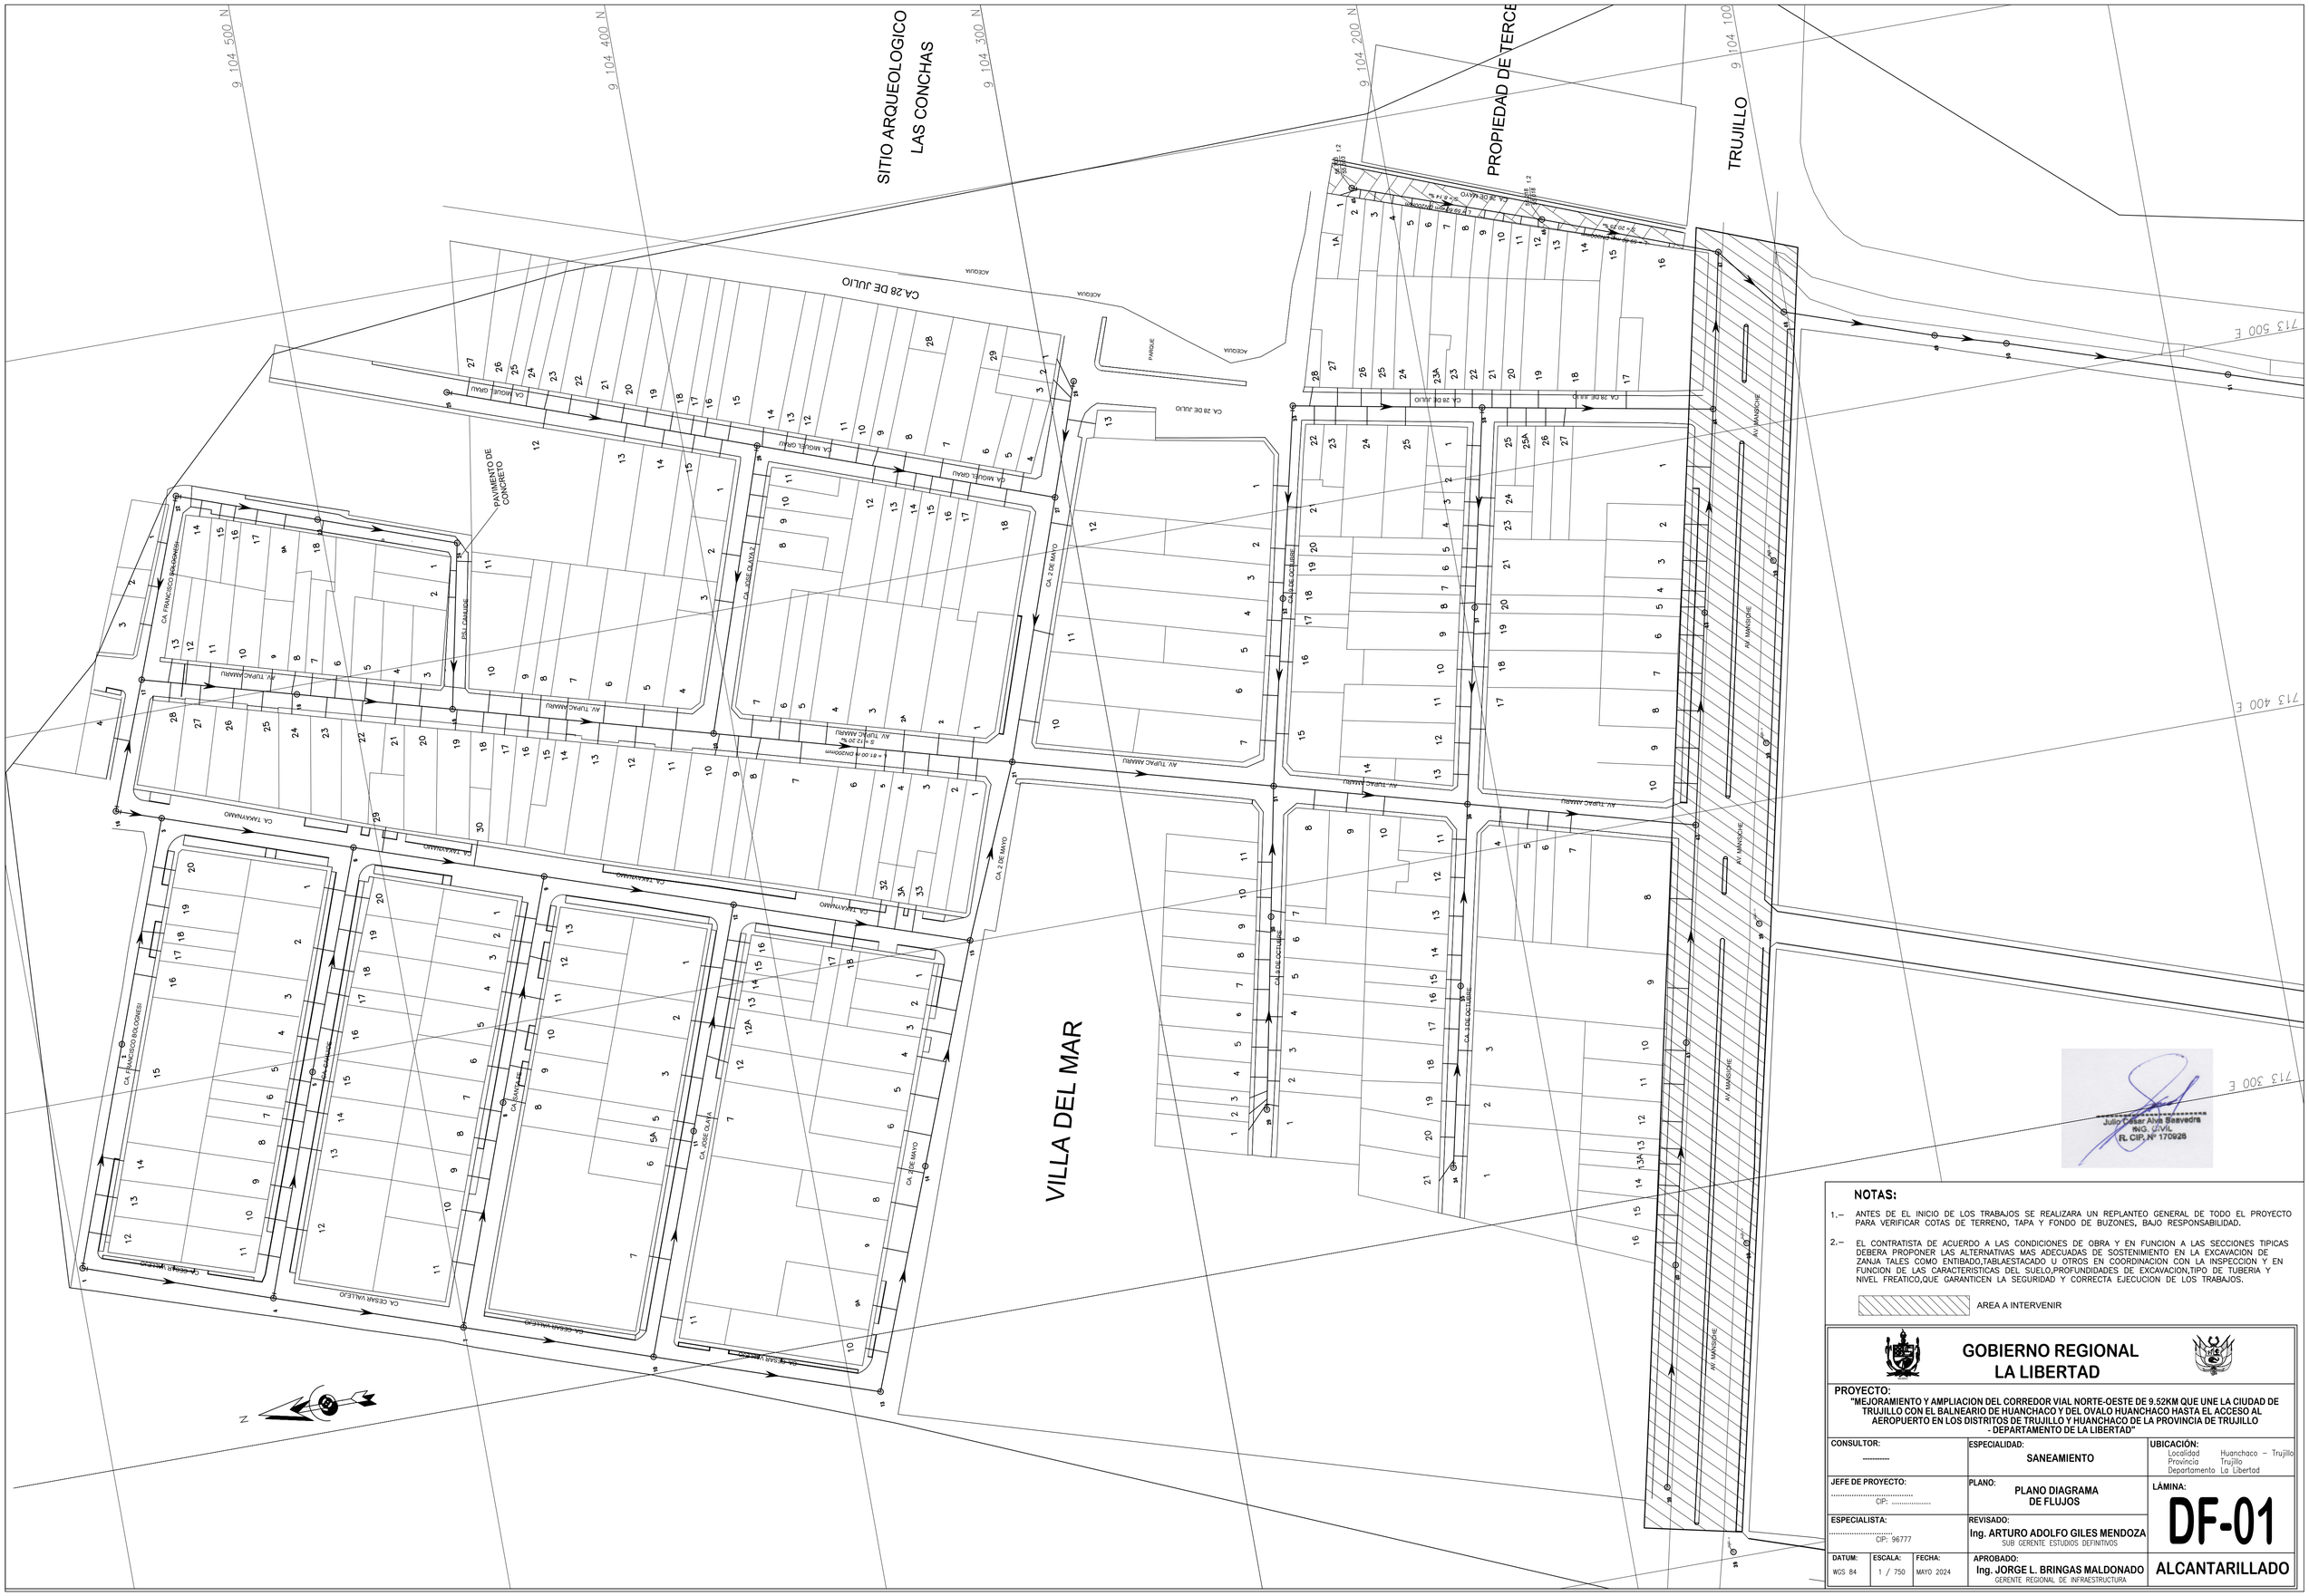

Julio César Alva Benvedra
ING. CIVIL
R. CIP. Nº 170926

NOTAS:

1.– ANTES DE EL INICIO DE LOS TRABAJOS SE REALIZARA UN REPLANTEO GENERAL DE TODO EL PROYECTO PARA VERIFICAR COTAS DE TERRENO, TAPA Y FONDO DE BUZONES, BAJO RESPONSABILIDAD.

2.– EL CONTRATISTA DE ACUERDO A LAS CONDICIONES DE OBRA Y EN FUNCION A LAS SECCIONES TIPICAS DEBERA PROPONER LAS ALTERNATIVAS MAS ADECUADAS DE SOSTENIMIENTO EN LA EXCAVACION DE ZANJA TALES COMO ENTIBADO,TABLAESTACADO U OTROS EN COORDINACION CON LA INSPECCION Y EN FUNCION DE LAS CARACTERISTICAS DEL SUELO,PROFUNDIDADES DE EXCAVACION,TIPO DE TUBERIA Y NIVEL FREATICO,QUE GARANTICEN LA SEGURIDAD Y CORRECTA EJECUCION DE LOS TRABAJOS.

AREA A INTERVENIR

GOBIERNO REGIONAL
LA LIBERTAD

PROYECTO:
"MEJORAMIENTO Y AMPLIACION DEL CORREDOR VIAL NORTE-OESTE DE 9.52KM QUE UNE LA CIUDAD DE TRUJILLO CON EL BALNEARIO DE HUANCHACO Y DEL OVALO HUANCHACO HASTA EL ACCESO AL AEROPUERTO EN LOS DISTRITOS DE TRUJILLO Y HUANCHACO DE LA PROVINCIA DE TRUJILLO - DEPARTAMENTO DE LA LIBERTAD"

CONSULTOR: ----------	**ESPECIALIDAD:** SANEAMIENTO	**UBICACIÓN:** Localidad Huanchaco – Trujillo; Provincia Trujillo; Departamento La Libertad
JEFE DE PROYECTO: ..... CIP:	**PLANO:** PLANO DIAGRAMA DE FLUJOS	**LÁMINA:** DF-01
ESPECIALISTA: ..... CIP: 96777	**REVISADO:** Ing. ARTURO ADOLFO GILES MENDOZA, SUB GERENTE ESTUDIOS DEFINITIVOS	
DATUM: WGS 84 / **ESCALA:** 1 / 750 / **FECHA:** MAYO 2024	**APROBADO:** Ing. JORGE L. BRINGAS MALDONADO, GERENTE REGIONAL DE INFRAESTRUCTURA	ALCANTARILLADO