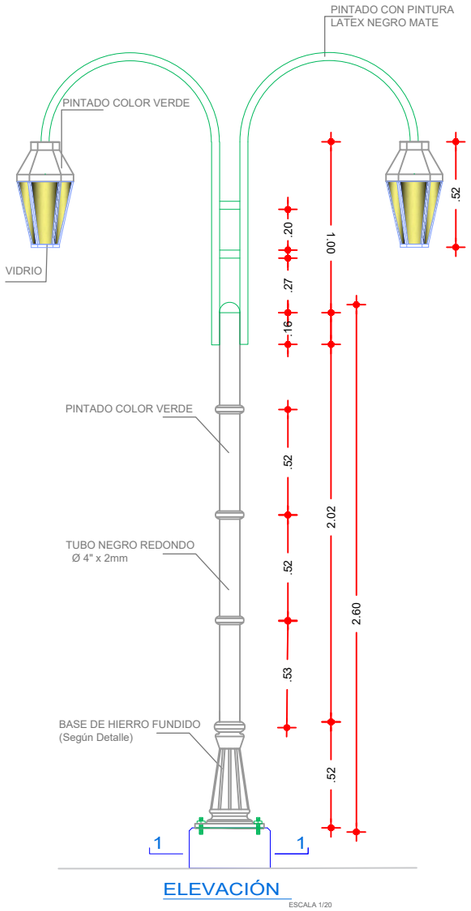

ELEVACIÓN

ESCALA 1/20

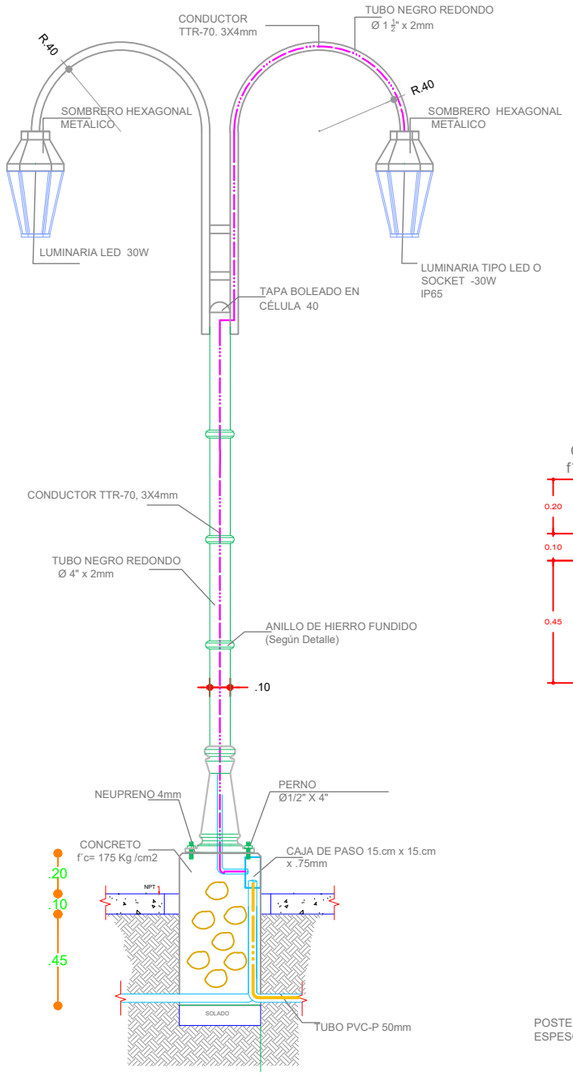

SECCIÓN A-A

ESCALA 1/20

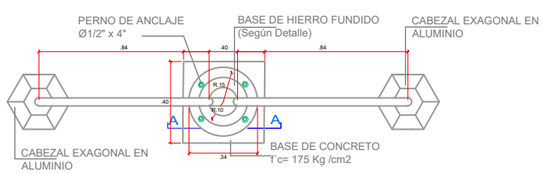

PLANTA

ESCALA 1/25

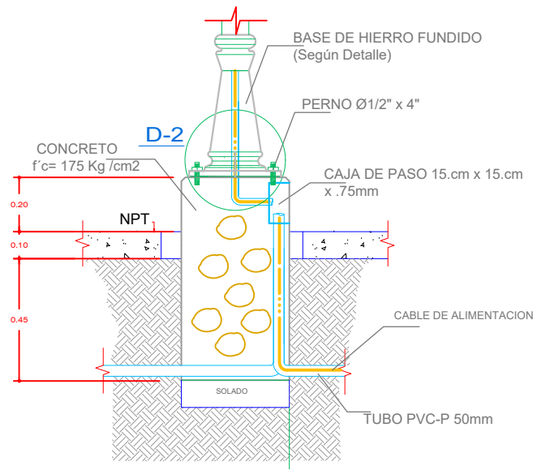

SECCIÓN A-A

ESCALA 1/20

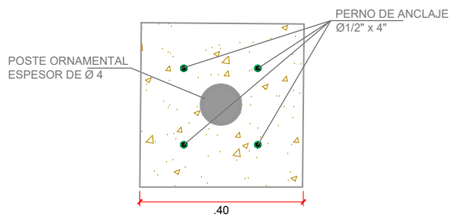

SECCION 1-1

ESCALA 1/10

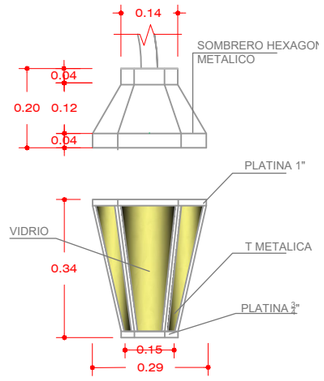

DETALLE D-1

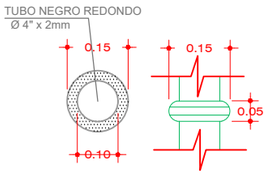

DETALLE D-2

ANILLO DE HIERRO FUNDIDO

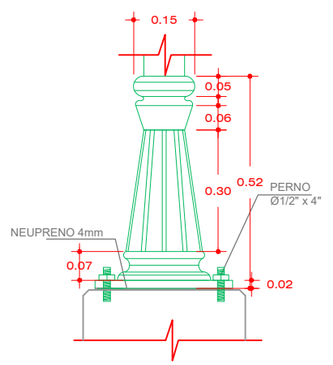

DETALLE D-2

BASE DE HIERRO FUNDIDO

GOBIERNO REGIONAL PUNO 2023-2026 Trabajando por un futuro Mejor

PLANO CLAVE:

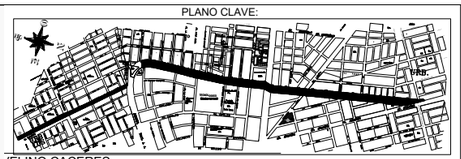

VELINO CACERES

DISEÑO: RESIDENCIA DE OBRA	UBICACIÓN: DEPARTAMENTO: PUNO; PROVINCIA: SAN ROMAN; DISTRITO: JULIACA; LUGAR: AVENIDA ANDRÉS AVELINO C. Y AVENIDA GERÁNIOS	NOMBRE DEL PROYECTO: "MEJORAMIENTO DEL SERVICIO DE MOVILIDAD URBANA DE LA AV. ANDRÉS AVELINO CACERES (TRAMO): AV. TUPAC YUPANQUI-AV. AVIACIÓN), AV. LOS GERANIOS DEL DISTRITO DE JULIACA-PROVINCIA DE SAN ROMAN-PUNO"	PLANO DE REPLANTEO: DETALLE LUMIARIA ORNAMENTAL; ESC: INDICADA	CÓDIGO DE LA LÁMINA: ANEXO - 01