



**ELEVACION FRONTAL**  
PUESTO DE SALUD  
ESC. 1/75

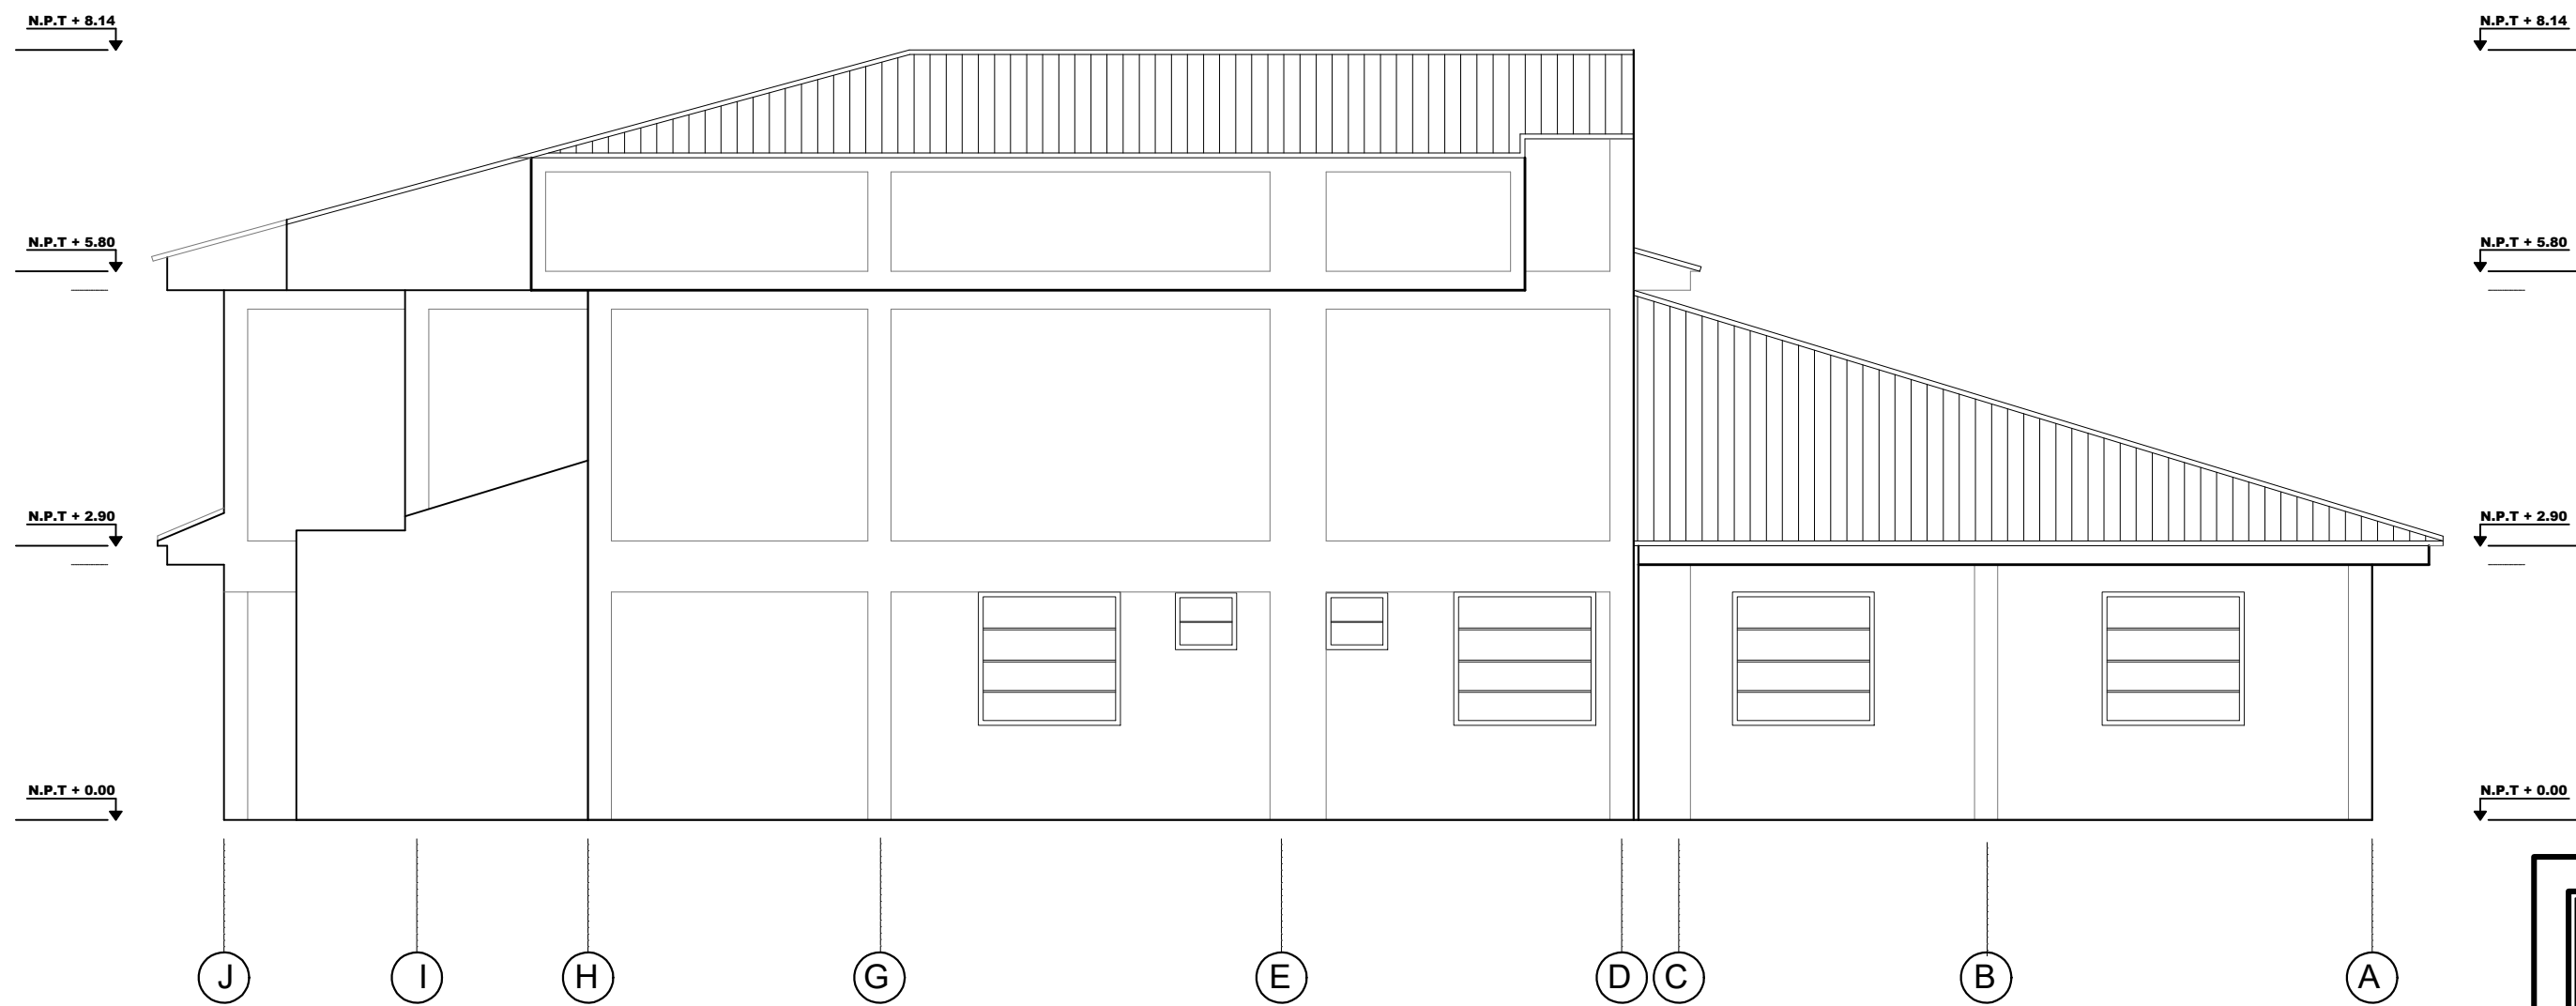

**ELEVACION LATERAL**  
PUESTO DE SALUD  
ESC. 1/75

<div>ENTIDAD:</div> <div><div>MINISTERIO DE SALUD</div><div>Red de Salud Huaylas Sur</div></div> <div>RED DE SALUD HUAYLAS SUR</div>	ACTIVIDAD:		LAMINA:
	MANTENIMIENTO DE LA INFRAESTRUCTURA DEL PUESTO DE SALUD JANGAS, DISTRITO DE JANGAS, PROVINCIA DE HUARAZ, JURISDICCION DE LA RED DE SALUD HUAYLAS SUR - ANCASH		A - 03
	PLANO:		
	PLANO DE ELEVACION		
	RESPONSABLE:		
ARQ. PATRICIA I. CHUCHU SANCHEZ		ESCALA:	
UBICACION:		1/75	FECHA:
DEPARTAMENTO - ANCASH PROVINCIA - HUARAZ		DISTRITO - JANGAS LOCALIDAD - JANGAS	ABRIL DEL 2024