



PISO DE CAUCHO CONTINUO

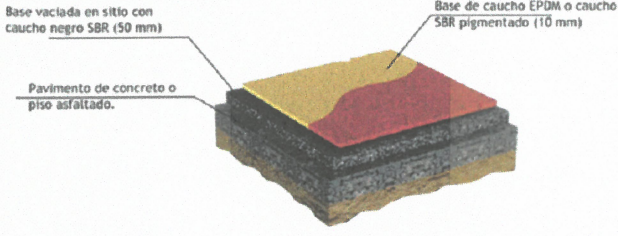

Espesor final : 60mm
Base: 50mm
Base con diseño: 10mm
Según riesgo de caída, NORMA UNE-EN1177,
Altura de riesgo de caída mayor: 1.7m.

ESPECIFICACIÓN DE COLORES

	RAL 7037		RAL 6017
	RAL 1015		RAL 6021
	RAL 1014		RAL 1012
	RAL 5012		RAL 2008
	RAL 5010		RAL 3016
	RAL 4005		RAL 4003

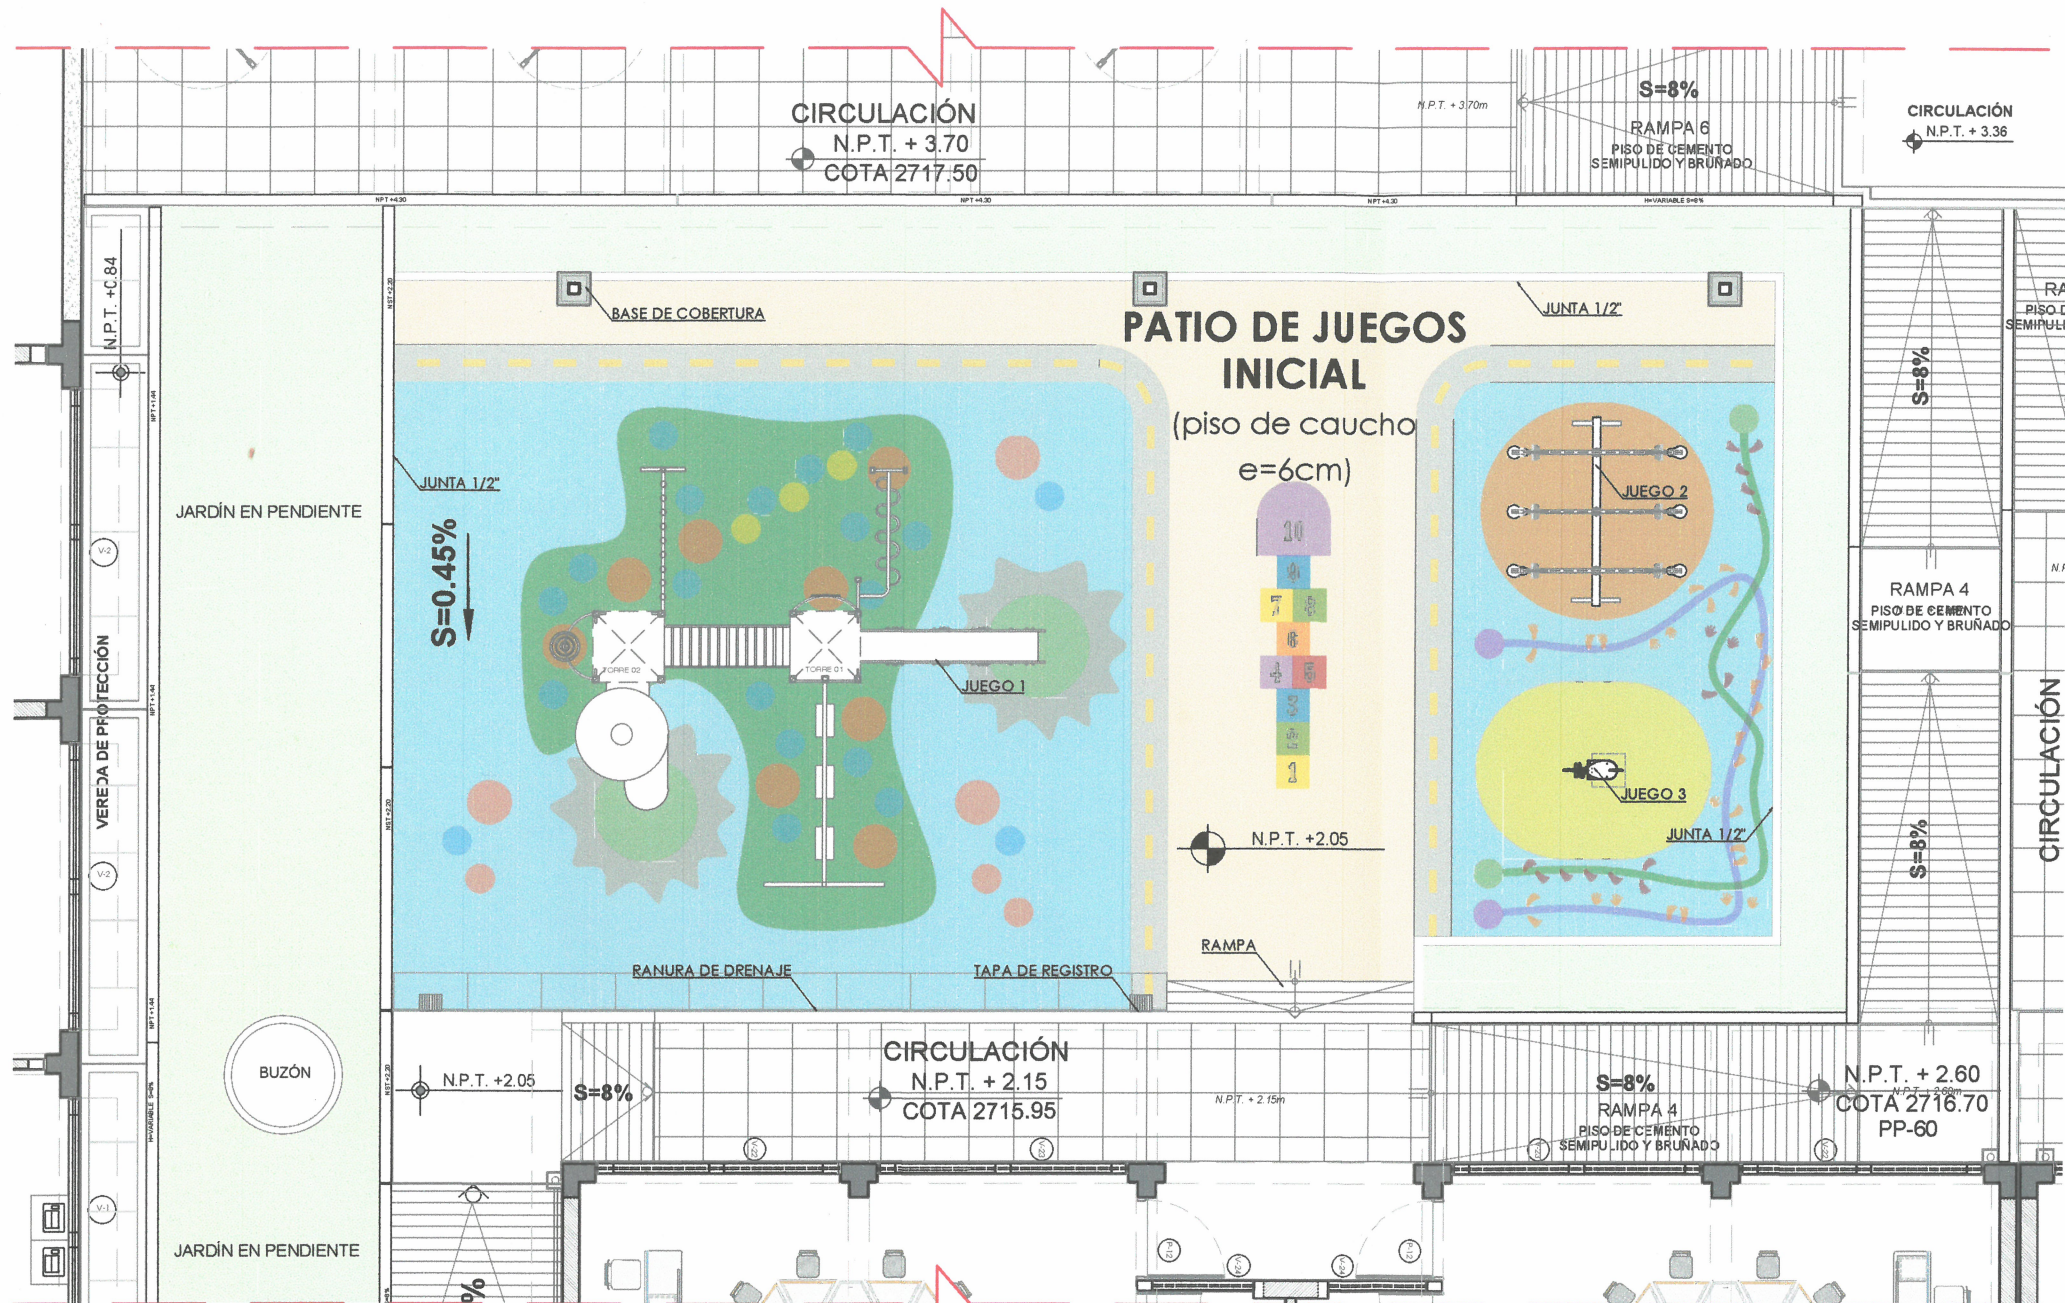

PLANTA DE PATIO DE JUEGOS DE INICIAL
ESCALA 1/100

GOBIERNO REGIONAL AYACUCHO
Proyecto: "Mejoramiento de los Servicios Educativos en la Institución Educativa Pública María Auxiliadora, Distrito Huanta, Provincia de Huanta - Ayacucho"
Ing. Jhon R. Carrasco Sinchitullo
CIP: 111800
RESIDENTE DE OBRA

GOBIERNO REGIONAL DE AYACUCHO
Proyecto: "Mejoramiento de los Servicios Educativos en la Institución Educativa Pública María Auxiliadora, Distrito Huanta, Provincia de Huanta - Ayacucho"
Bach. Arq. Marsha G. Ruiz Fernández
ASISTENTE DE ARQUITECTURA - RESIDENCIA

GOBIERNO REGIONAL DE AYACUCHO
Proyecto: "Mejoramiento de la Prestación de Servicios Educativos en la Institución Educativa Pública María Auxiliadora, Huanta - Ayacucho"
Ing. Juan Carlos Hanner Briones
CIP: 267182
SUPERVISOR DE OBRA

PROYECTO: "MEJORAMIENTO DE LA PRESTACIÓN DE SERVICIOS EDUCATIVOS DE LA INSTITUCIÓN EDUCATIVA PÚBLICA MARÍA AUXILIADORA, DISTRITO DE HUANTA, PROVINCIA DE HUANTA - AYACUCHO"

ESPECIALIDAD: ARQUITECTURA

PLANO: PATIO DE JUEGOS DE INICIAL - PISO DE CAUCHO

UBICACIÓN: AV. RAZUHUILLCA N° 920 - HUANTA

JEFE DE PROYECTO: ING. JHON ROBERT CARRASCO SINCHITULLO C.I.P. 111800

ESPECIALISTA:

DIBUJO: M.G.R.F. FECHA: OCTUBRE 2023 ESCALA: INDICADA

L-01