


PLANTA DE PATIO DE JUEGOS DE INICIAL  
ESCALA 1/100

PISO DE CAUCHO CONTINUO

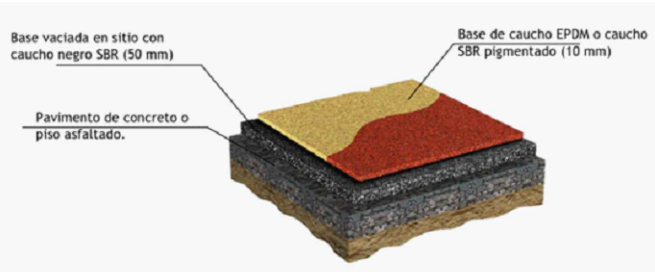

**Espesor final : 60mm**  
**Base: 50mm**  
**Base con diseño: 10mm**  
Según riesgo de caída, NORMA UNE-EN1177,  
Altura de riesgo de caída mayor: 1.7m.

ESPECIFICACIÓN DE COLORES

	RAL 7037		RAL 6017
	RAL 1015		RAL 6021
	RAL 1014		RAL 1012
	RAL 5012		RAL 2008
	RAL 5010		RAL 3016
	RAL 4005		RAL 4003

PROYECTO:  
"MEJORAMIENTO DE LA PRESTACIÓN DE SERVICIOS EDUCATIVOS DE LA INSTITUCIÓN EDUCATIVA PÚBLICA MARÍA AUXILIADORA, DISTRITO DE HUANTA, PROVINCIA DE HUANTA - AYACUCHO"



ESPECIALIDAD:		ARQUITECTURA	
PLANO:		PATIO DE JUEGOS DE INICIAL - PISO DE CAUCHO	
UBICACION:		AV. RAZUHUILLCA N° 920 - HUANTA	
JEFE DE PROYECTO:		ING. JHON ROBERT CARRASCO SINCHITULLO C.I.P. 111800	
ESPECIALISTA:		-	
DIBUJO:		M.G.R.F.	
FECHA:		OCTUBRE 2023	
ESCALA:		INDICADA	

LAMINA:

L-01